
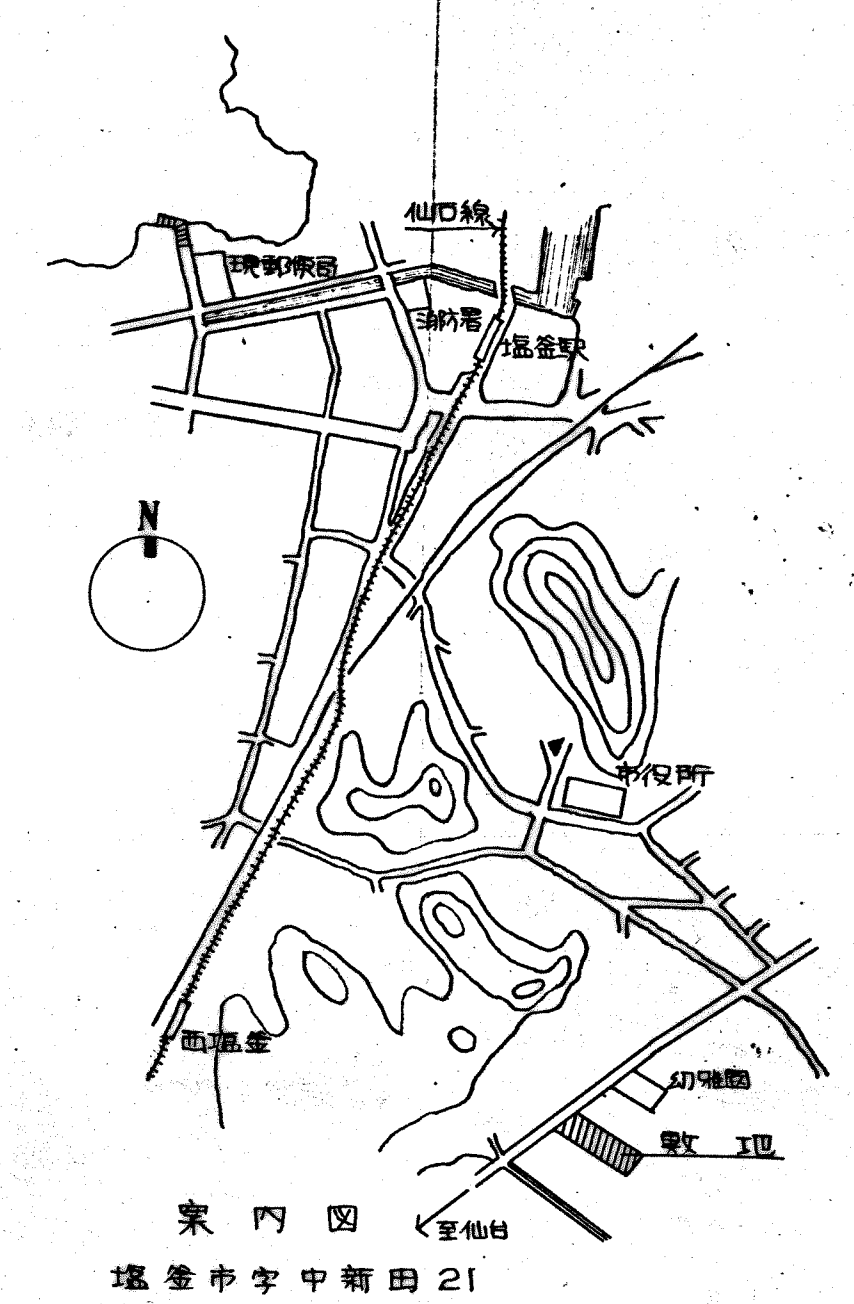


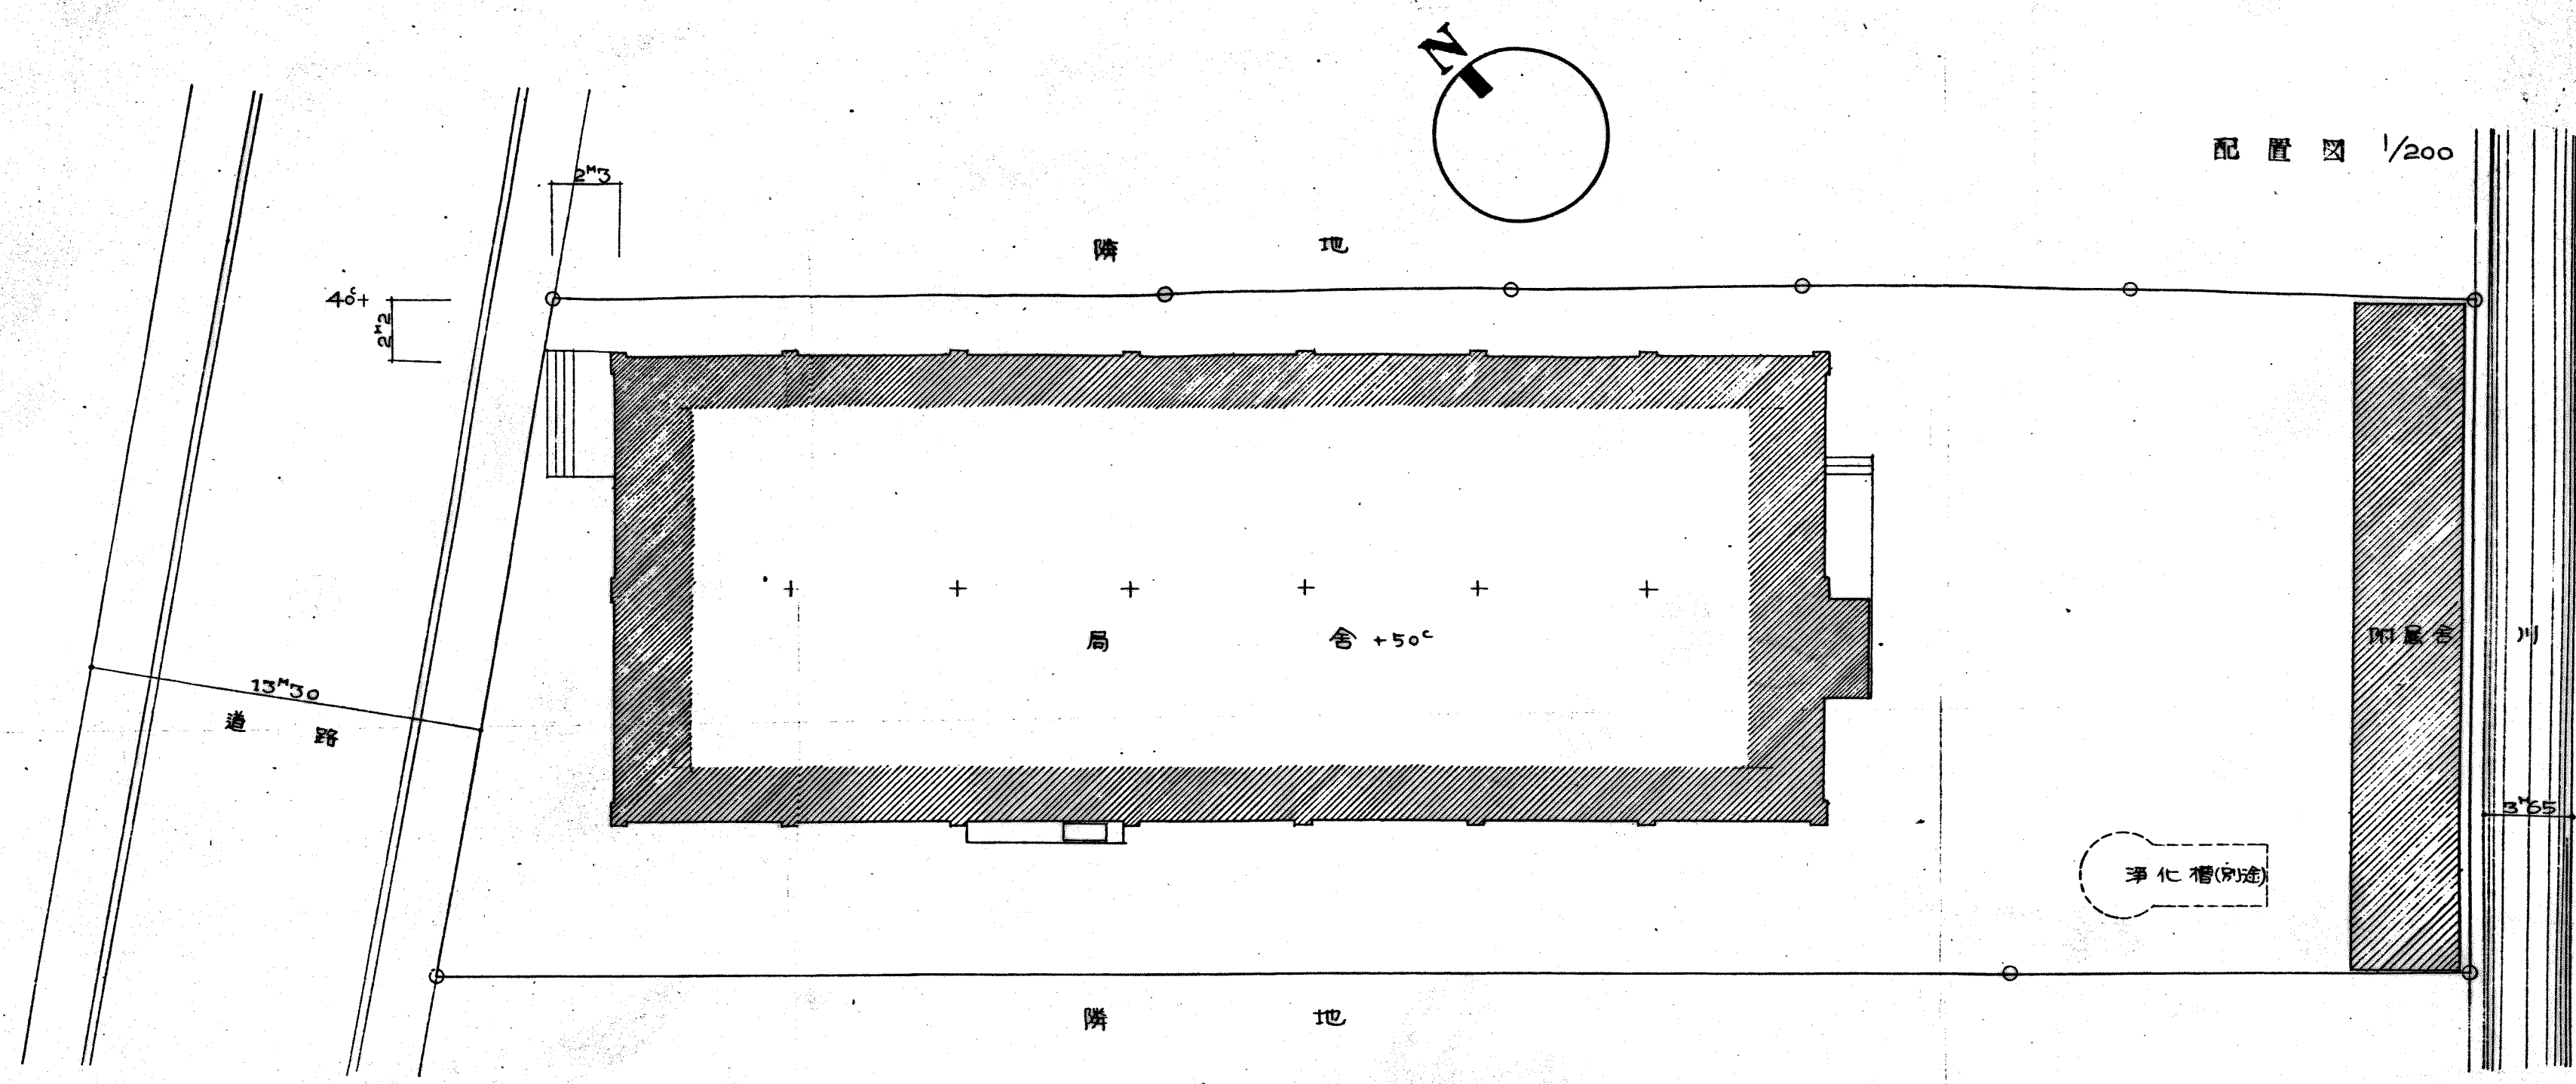

仙台郵政局建築部設計課設計係			
工事名	塩釜郵便局新築工事	縮尺	1/10
図面名	案内図 配置図, 仕上表	縮尺	1/200
設計	製図	昭和	33 年度

内部	階	室名	床	巾木	壁	天井	備	事
I	1	風除室	環境研テラノ	環境研テラノ	モルタル V.S.	N.S.T. (旧地付)	掲示板, 洗濯場	夜間窓口
		公衆用	"	"	"	" ()	掲示板, 椅子, 筆記台, 郵便差入口	床排水
		窓口事務室	N タイル	木 ベンチ	"	" ()	カーテン, スクリーン, 引出, カンテン, 郵便差入口, 扉下排水口	
		郵便事務室	フローリング	"	"	白色モルタル吹付	カーテン, 特殊防スクリン, 郵便板, 掲示板, カンテン, 扉下排水口	
		郵便保管室	モルタル	"	モルタル	モルタル		
		秤量室	人差石研出	人差石研出	モルタル V.S.	白モルタル V.S.		
		郵便出入口	"	"	"	ガラス板 V.S.	掲示板	
		暖房機械室	モルタルボード	"	モルタル	モルタル		
		湯沸かし室	人差石研出	人差石研出	モルタル V.S.	ガラス板 V.S.	台, 洗, 受付窓, 洗, 排水口	
		便所	モルタル	"	タイル	"	(1) 洗面所 (2) 排水口	
		廊下	人差石研出	人差石研出	"	ガラス板 V.S.	下足箱 2 個付	
		階段 I	リノリウム	"	"	モルタル V.S.		
II	2	保険事務室	N タイル	木 ベンチ	モルタル V.S. (コンクリート)	ガラス板 V.S.	掲示板, カンテン	
		貯金外勤事務室	"	"	ガラス板 V.S.	"	掲示板, カンテン	
		衛生室	"	"	"	"	カーテン (1) スリット窓 9 枚	
		更衣室	モルタルボード	"	ガラス板	"		
		貯金室	N タイル	"	ガラス板 V.S.	"	二重ベンド, カンテン	
		脱衣室	モルタル	木 ベンチ	モルタル V.S.	"	排水溝	
		浴室	モルタル	タイル	"	ガラス板	ガラス板	
		切手保管室	N タイル	木 ベンチ	ガラス板	ガラス板	カーテン	
		庶務会計事務室	"	"	ガラス板 V.S.	ガラス板 V.S.	カーテン	
		局長室	リノリウム	"	モルタル V.S.	N.S.T. (旧地付)	カーテン (1) 220 窓 9 枚	
		会議室	N タイル	"	ガラス板 V.S.	ガラス板 V.S.	荷揚口 ホイスト (附)	
		倉庫 II	"	"	ガラス板	モルタル吹付 (コンクリート下地)		
		倉庫 I	モルタルボード	"	"	"		
		物品庫	"	"	"	"		
		厚生室	N タイル	"	"	ガラス板 V.S.	(5K-7) 窓 9 枚	
P	地下	図書室	"	"	"	"		
		食堂	N タイル (附 人差)	木 ベンチ (附 人差)	ガラス板 V.S.	"	台, カンテン, カンテン, 郵便板 V.S. (1) 220 窓 9 枚	
		女子休憩室	タイル	木 ベンチ	ガラス板	ガラス板	カーテン, 洗面所, 排水口	
		廊下	リノリウム	木 ベンチ	モルタル V.S.	ガラス板 V.S.	コンクリート 階段 モルタル V.S.	
		階段 I	"	人差石研出	モルタル V.S.	モルタル V.S.		
		階段 II	"	"	"	ガラス板 V.S.		
D	地下	階段	リノリウム	人差石研出	モルタル V.S.	白モルタル吹付		
		貯金室	モルタル				壁, 天井 コンクリート 打ち, 網目鉄筋	

外部	柱	型	備	事
一般	柱	コンクリート	シコン吹付	
		壁	タイル吹付	目地色モルタル
		板	タイル吹付	
		瓦	タイル吹付	上蓋部モルタル
		屋上	モルタル吹付	モルタル吹付
		ベントハウス	コンクリート	シコン吹付
		壁	タイル吹付	タイル吹付
		屋根	モルタル	
		煙突	モルタル V.S.	
		郵便外勤出入口	人差石研出, 郵便板, 人差石研出, 郵便板	
		秤量出入口	人差石研出, 郵便板, 人差石研出, 郵便板	
		公衆出入口	人差石研出, 郵便板, 人差石研出, 郵便板	
		洗濯場	人差石研出, 郵便板, 人差石研出, 郵便板	
附属	自走車庫	床	モルタル	
		巾木	一部モルタル	
		壁	モルタル V.S.	
		天井	モルタル	
		備	柱, 梁, 母屋, 郵便板	
外部	柱	コンクリート	シコン吹付	
		壁	タイル吹付	目地色モルタル
		板	タイル吹付	
		瓦	タイル吹付	上蓋部モルタル
		屋上	モルタル吹付	モルタル吹付
		ベントハウス	コンクリート	シコン吹付
		壁	タイル吹付	タイル吹付
		屋根	モルタル	
		煙突	モルタル V.S.	
		郵便外勤出入口	人差石研出, 郵便板, 人差石研出, 郵便板	
		秤量出入口	人差石研出, 郵便板, 人差石研出, 郵便板	
		公衆出入口	人差石研出, 郵便板, 人差石研出, 郵便板	
		洗濯場	人差石研出, 郵便板, 人差石研出, 郵便板	


鹽釜郵便局新築工事 2/10

平面圖


縮 1/2

製 設

昭和 33 年度

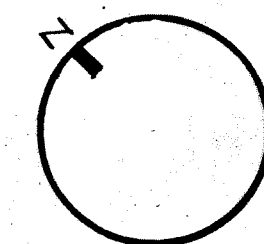

凡 例

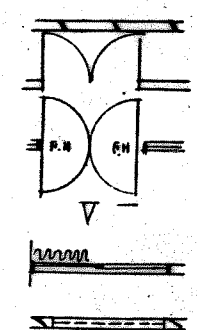

木造壁


トア45.7付 年

707 七五〇付 庫


聖名孔...火氣取神意

カ - テ -


マ ヌ マ

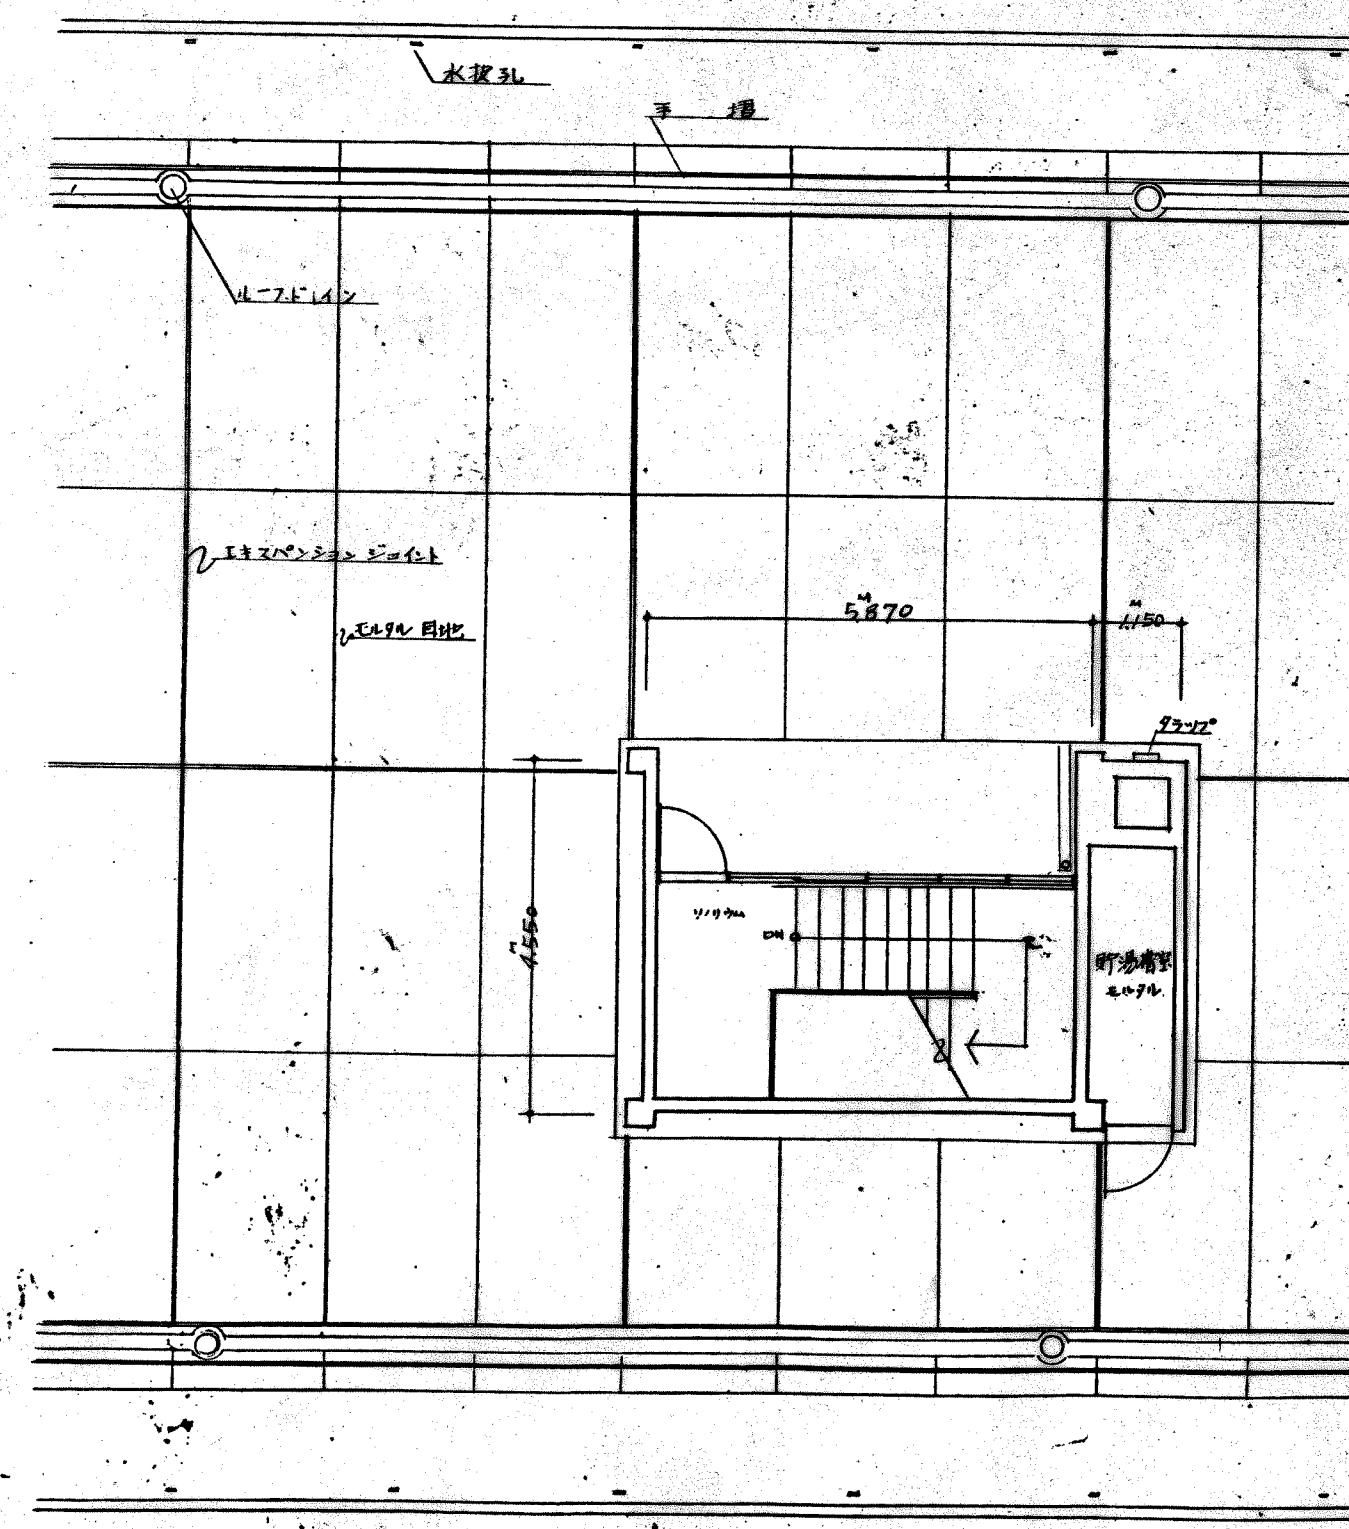

ペントハウス、屋上

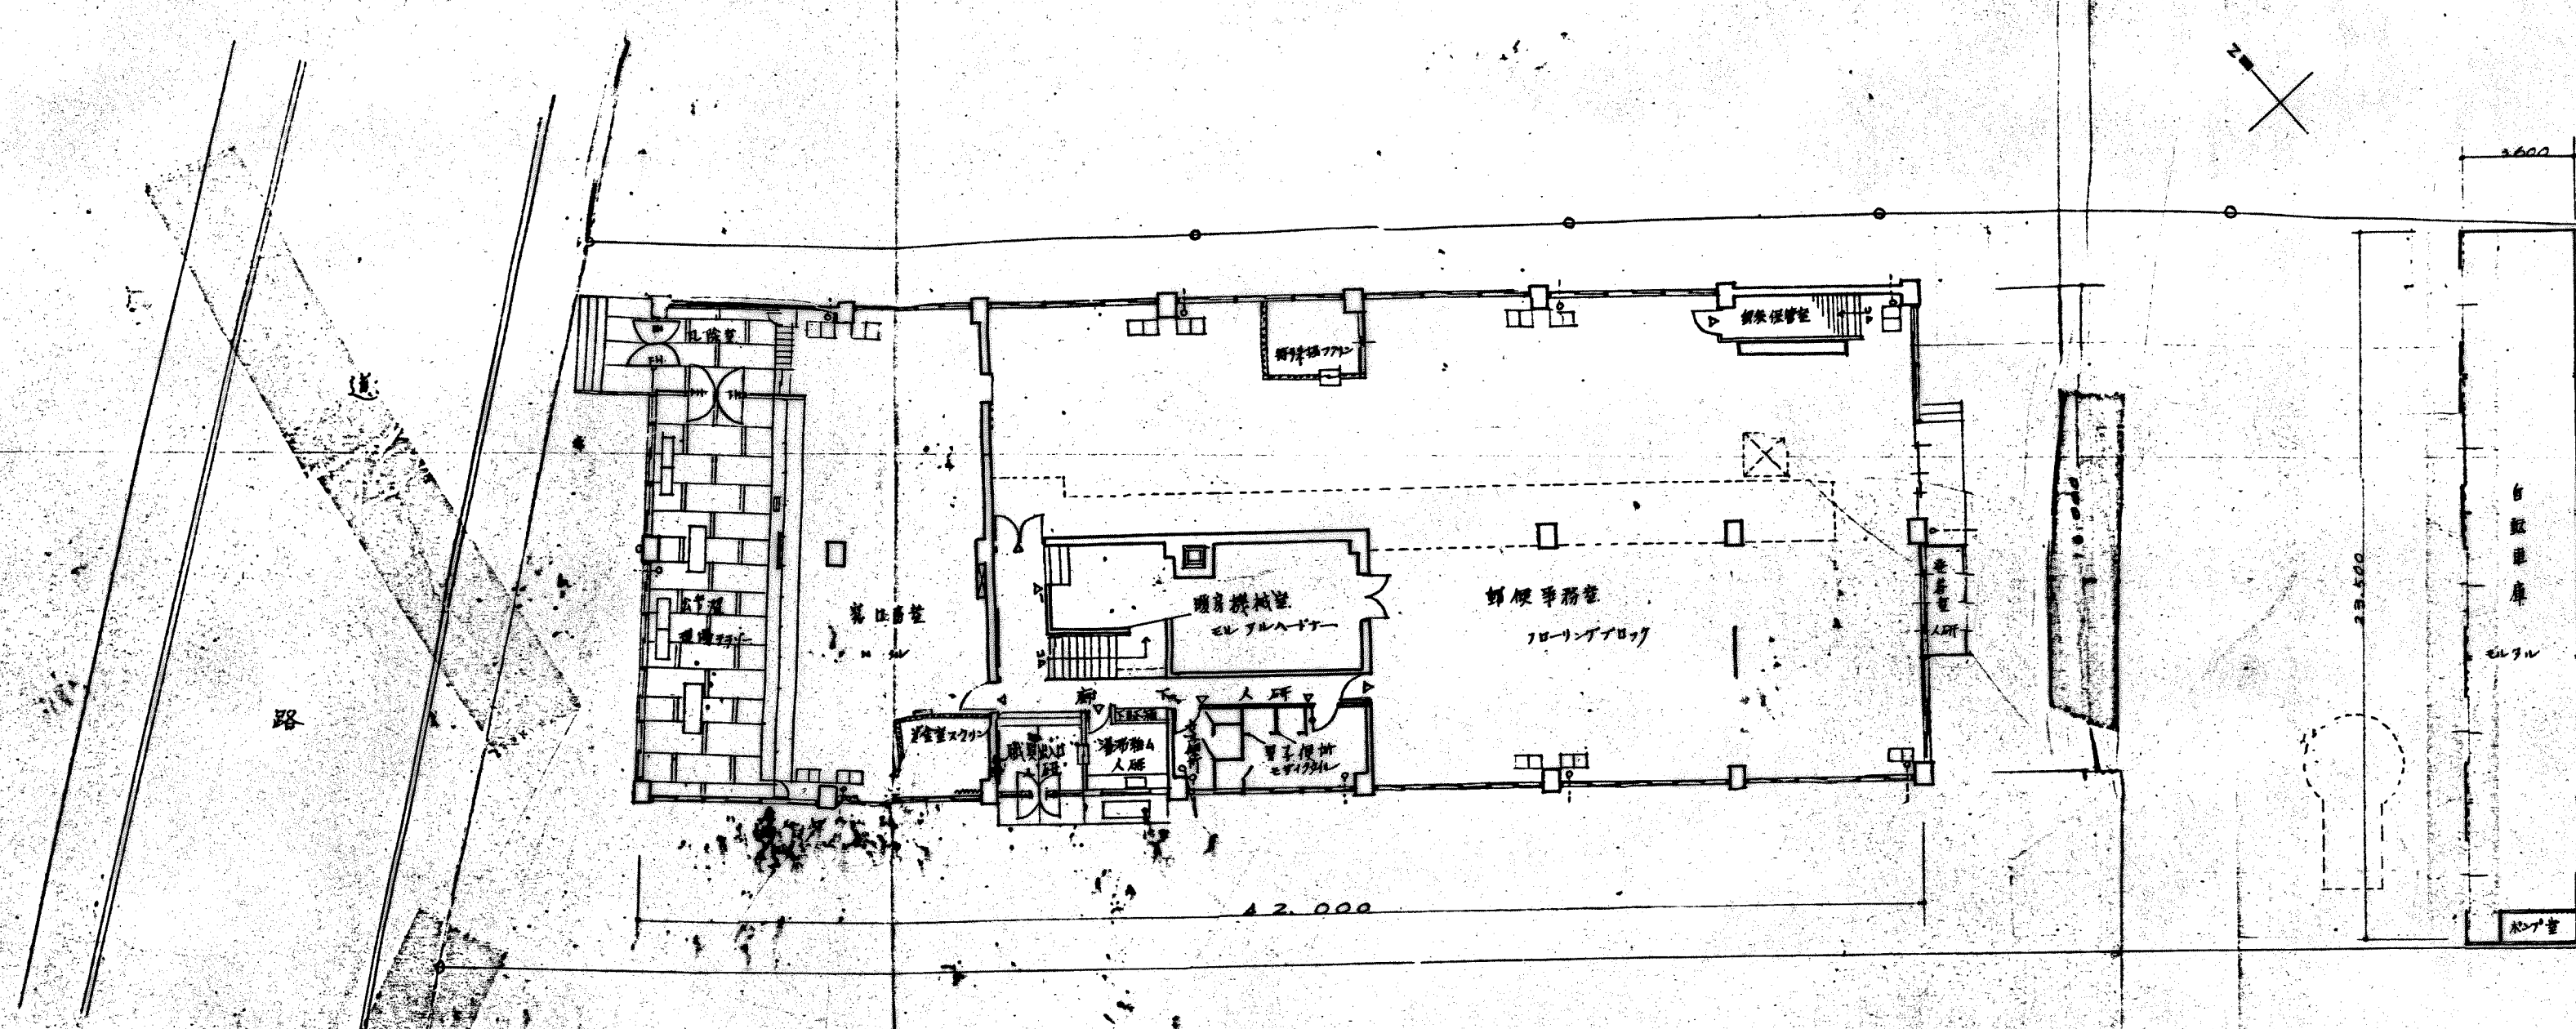


配設図及1階平面図

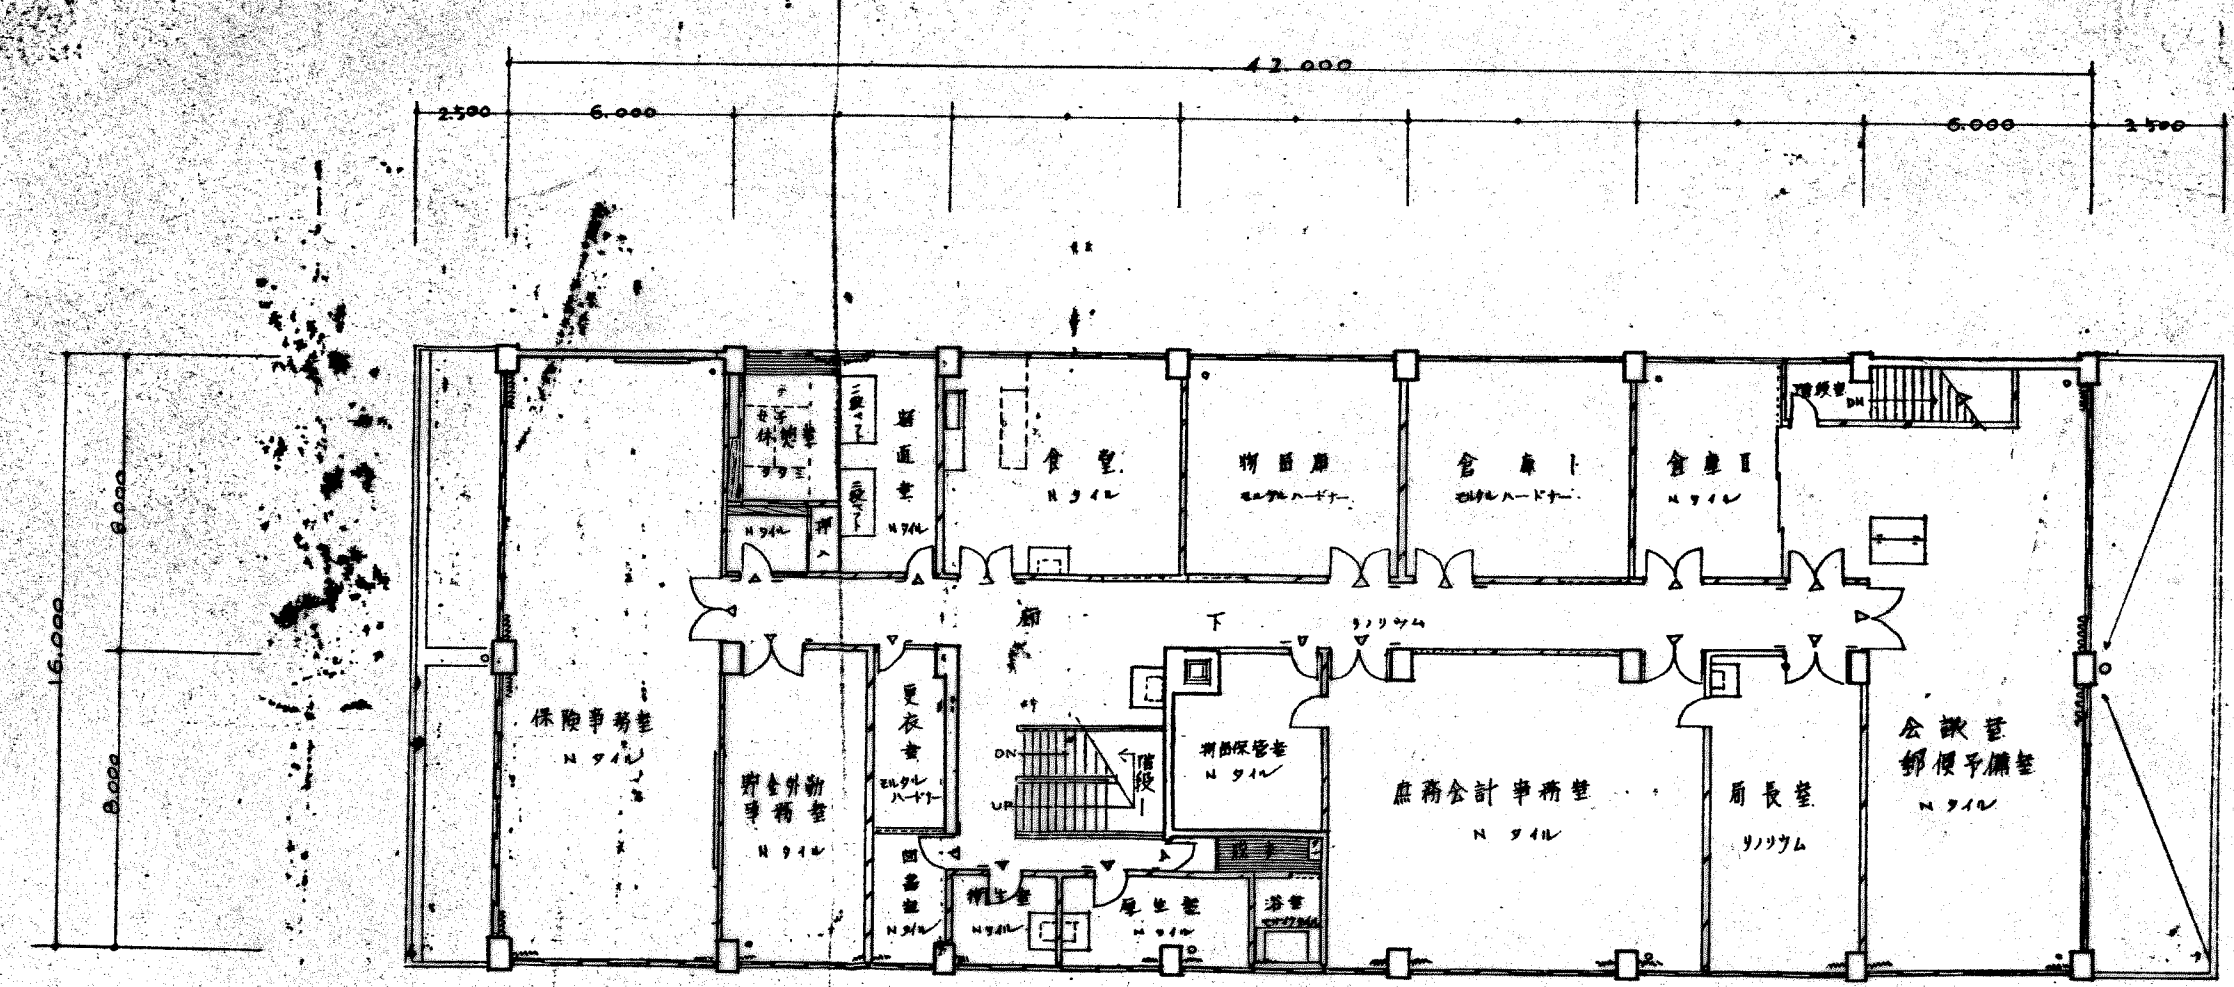


2階平面図

図面名	塩釜郵便局平面図
口座名	塩釜郵便局新築工事
所在地	塩釜市幸田新田21番地
縮尺	1/200

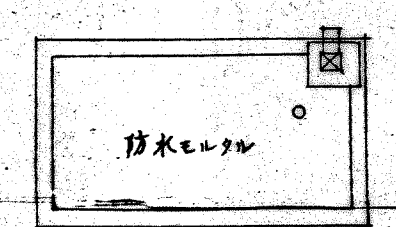

サッシハリス屋根伏図

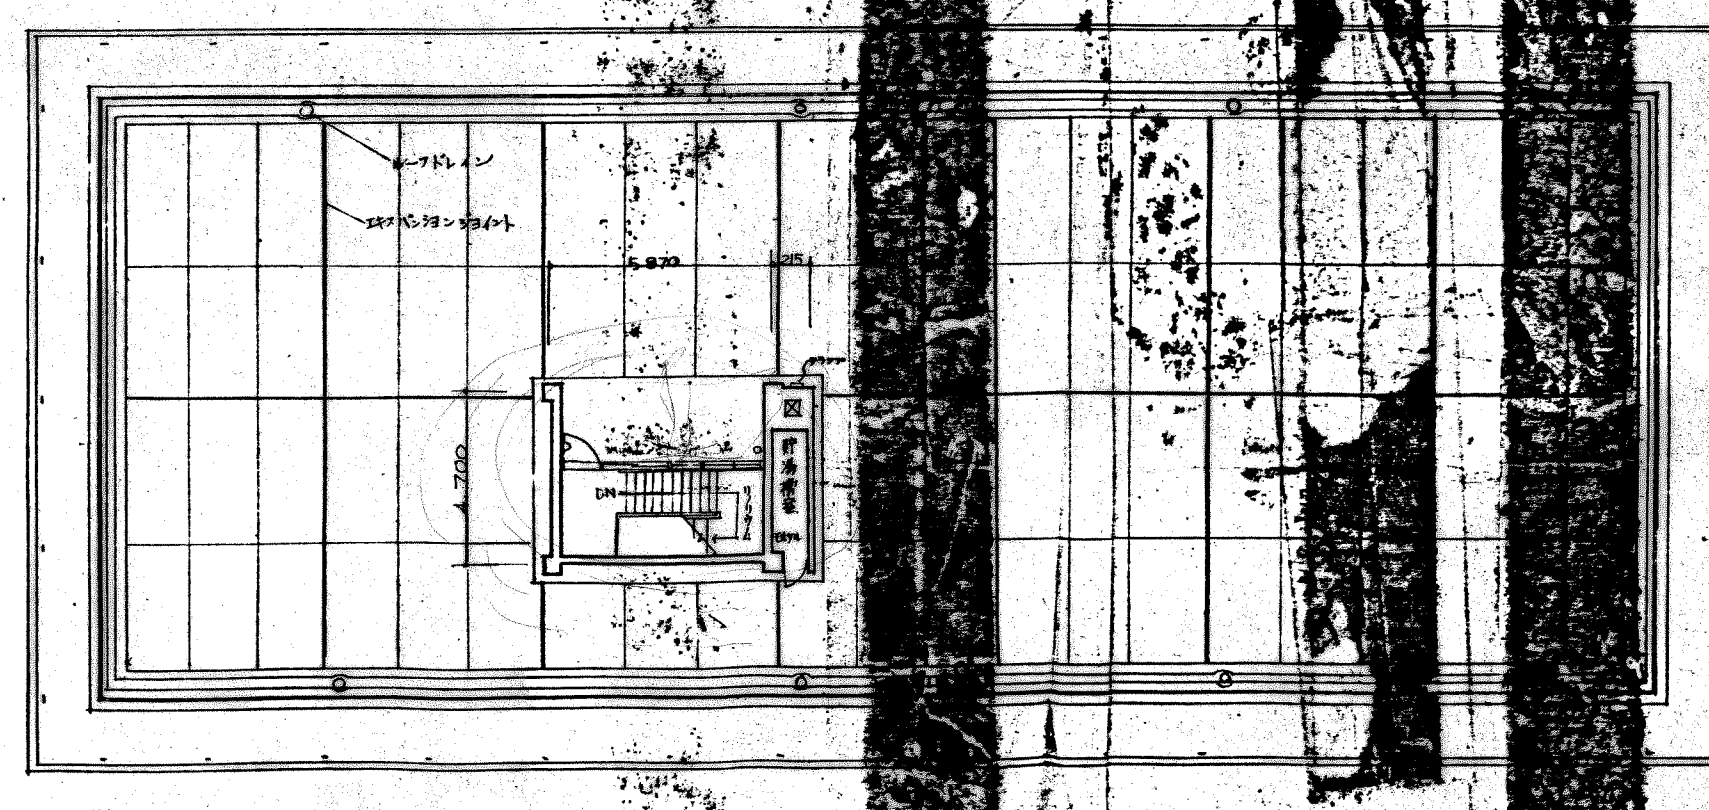


- 塩釜郵便局(新築)
- (待合室)
- (受付)
- (郵便)
- (郵便)
- (郵便)


仙台郵政局建築部設計課設計係

工事名 塩釜郵便局新築工事
図面名 矩計圖 縮尺 1/20
設計 栗岡 寫真 板間 昭和 33


参考図面(既設附屬)

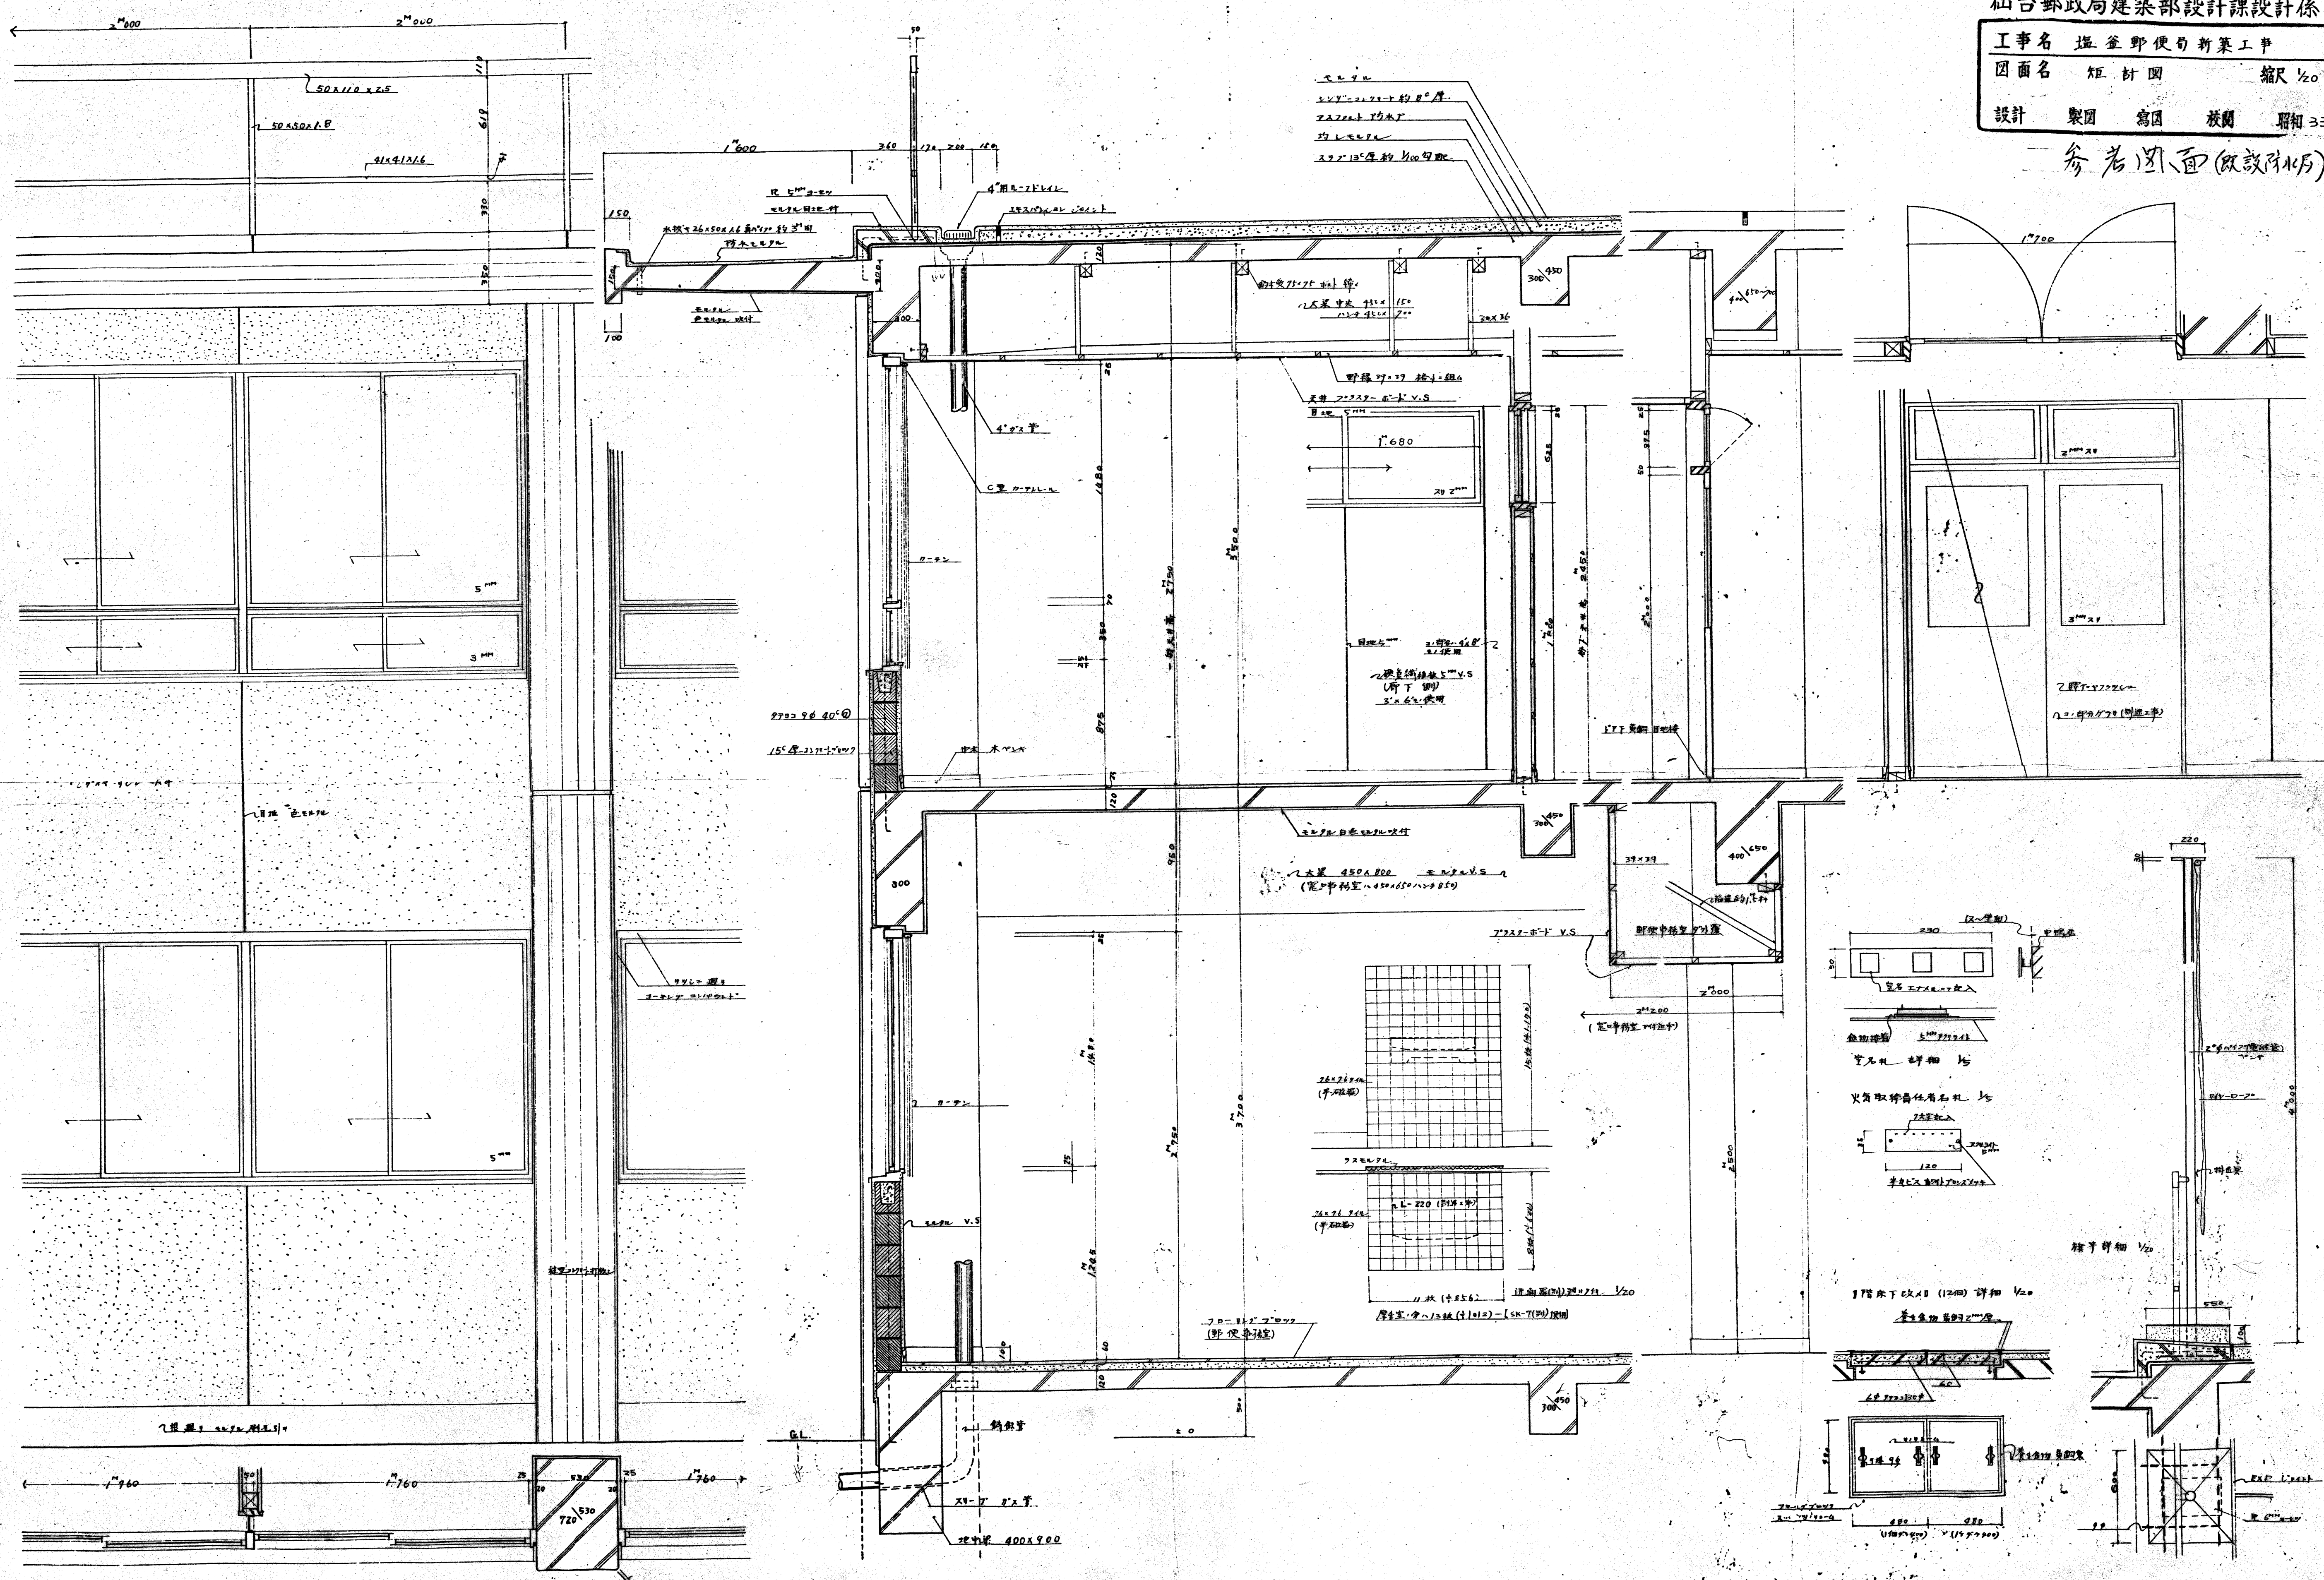













仙台郵政局建築部設計課設計係
塩釜郵便局新築工事 5/10
公算室、窓口事務室詳細 縮尺 1/50
設計 製 放 昭和 33 年度
図 簡

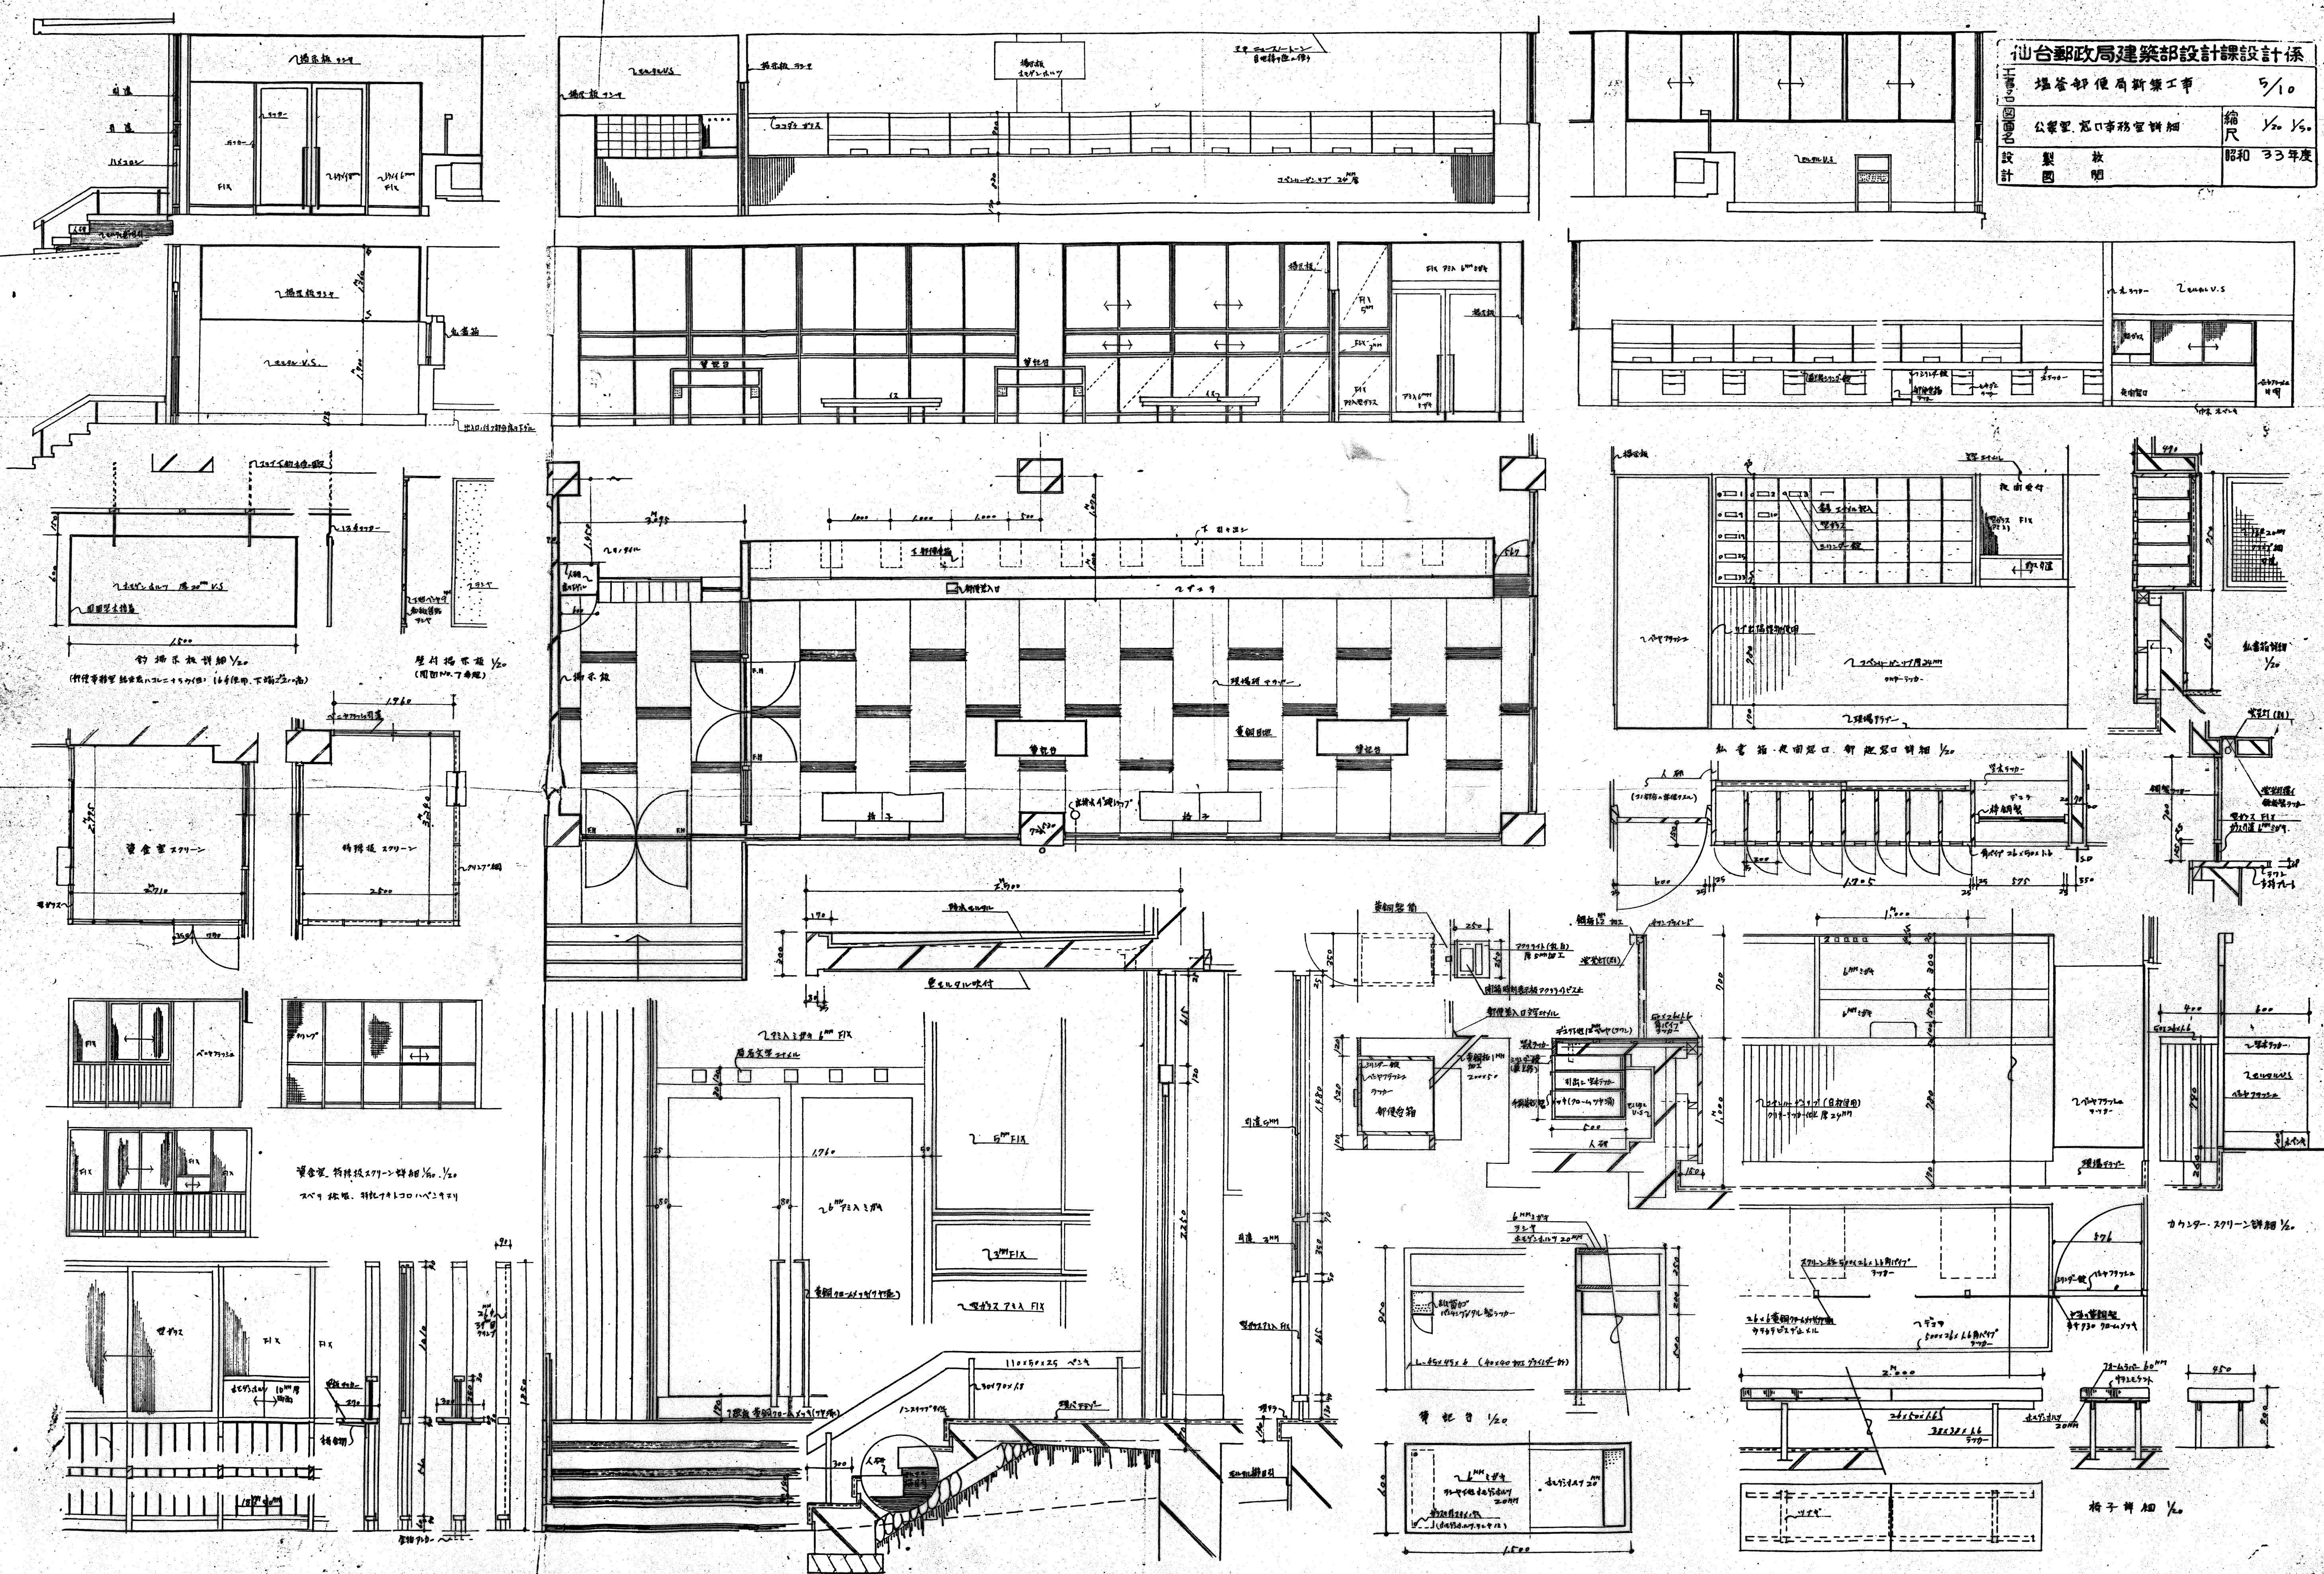


仙台郵政局建築部設計課設計係 主 監 査 部 原 局 新 築 工 事 7/10 図 名 局 舎 新 築 平 面 図 原 局 新 築 工 事 平 面 図 縮 尺 1/50 1/50 1/50 設 計 製 図 昭和 33 年 度	
---	--

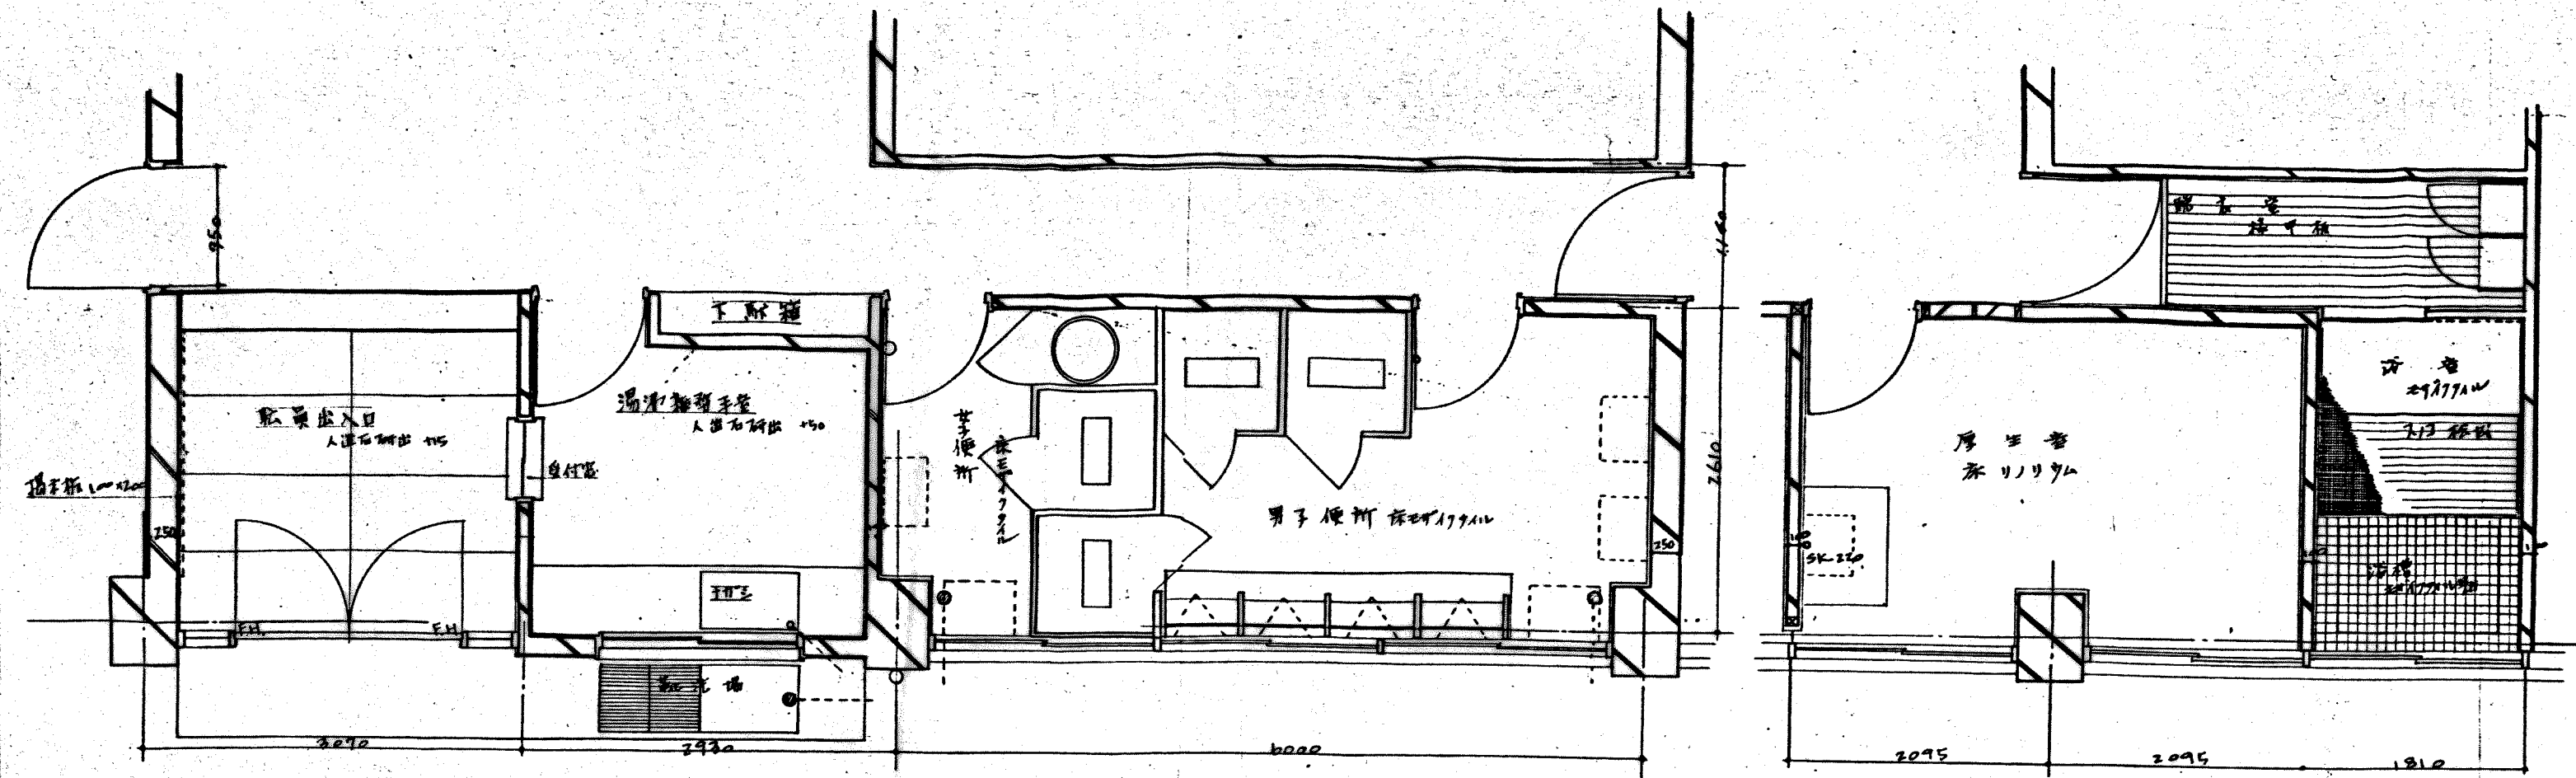

待合室詳細

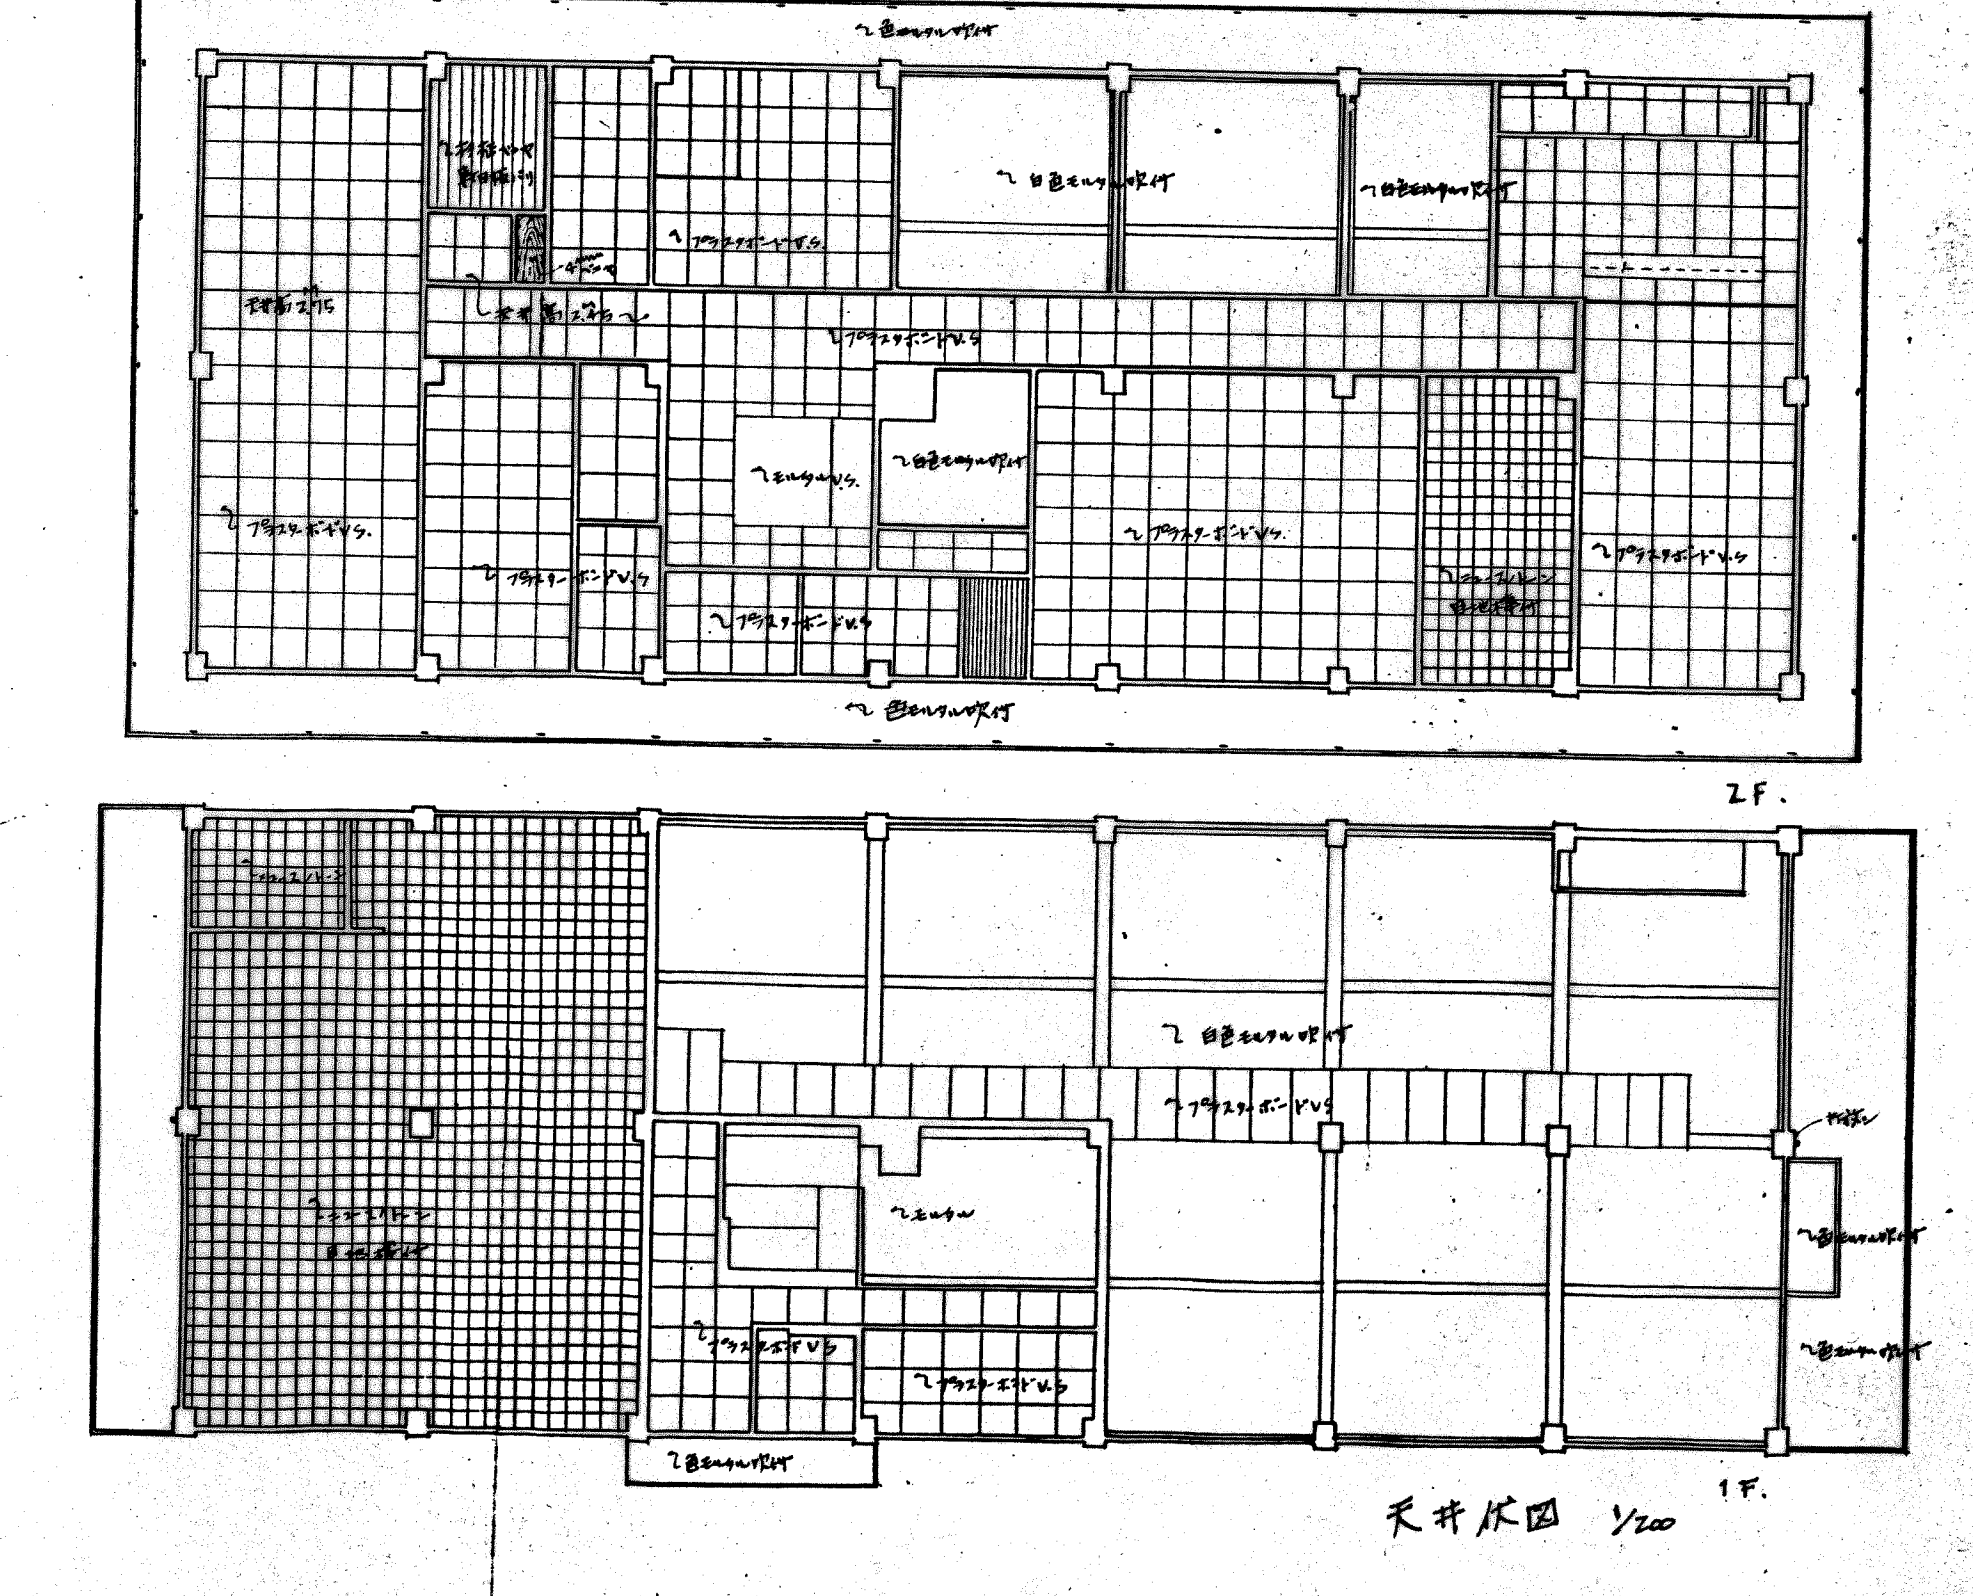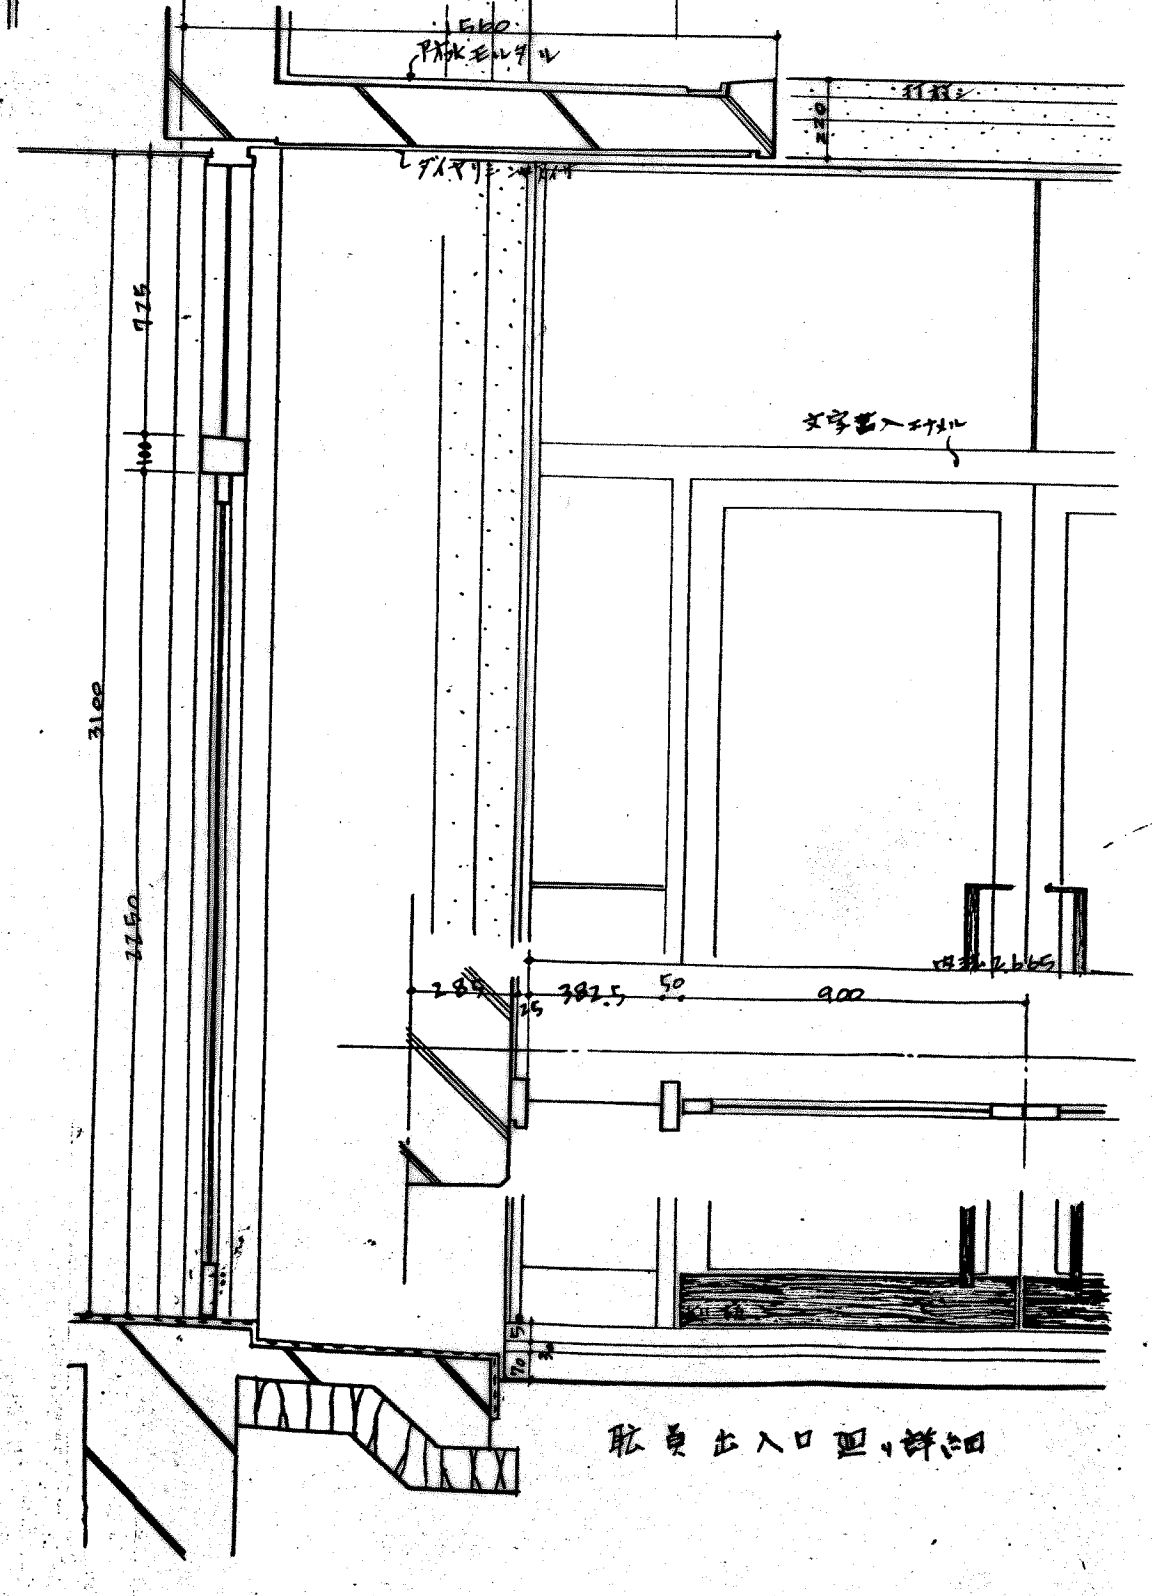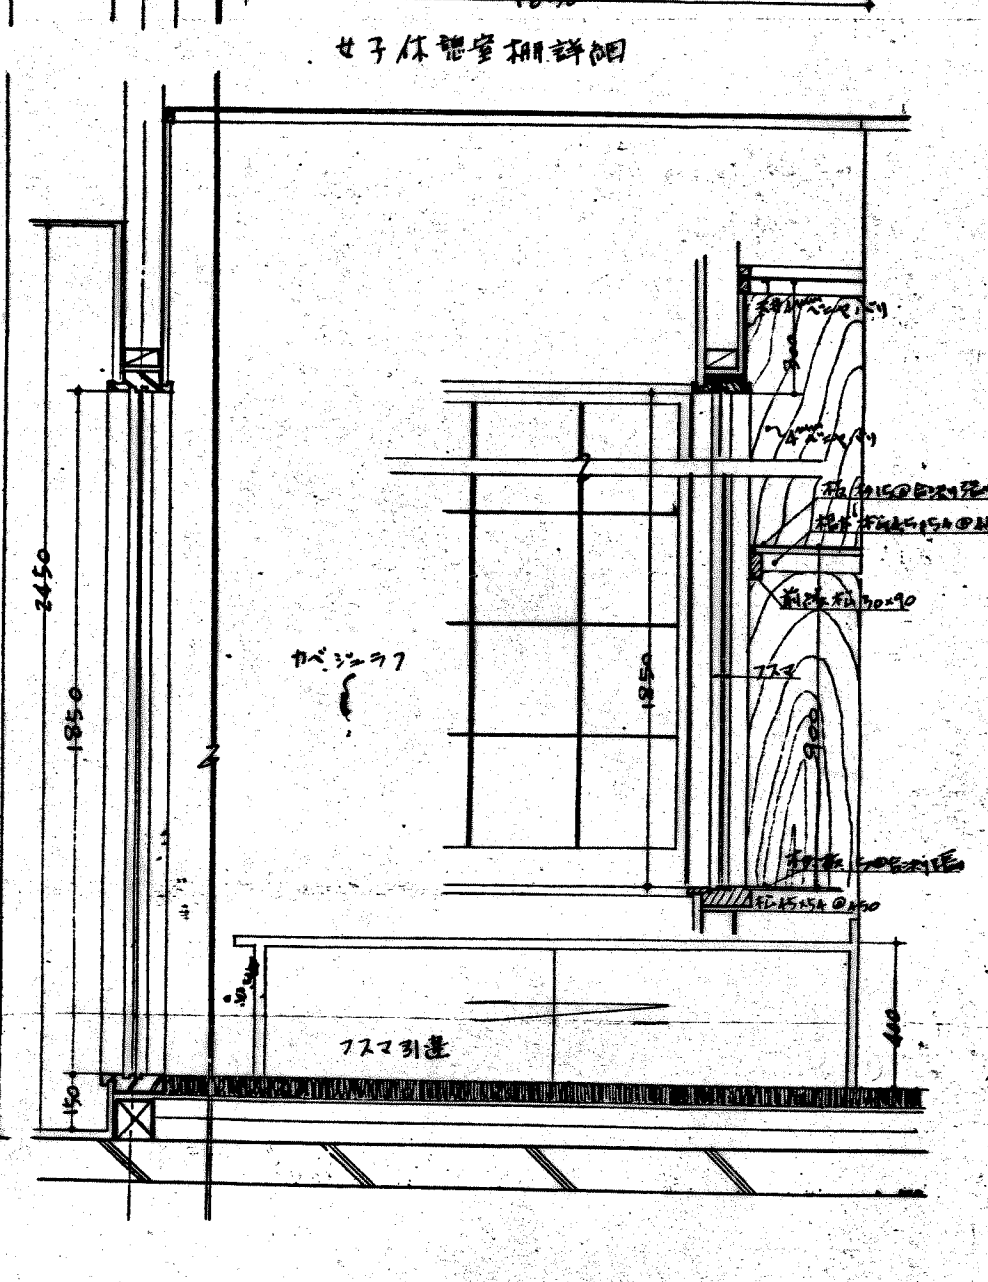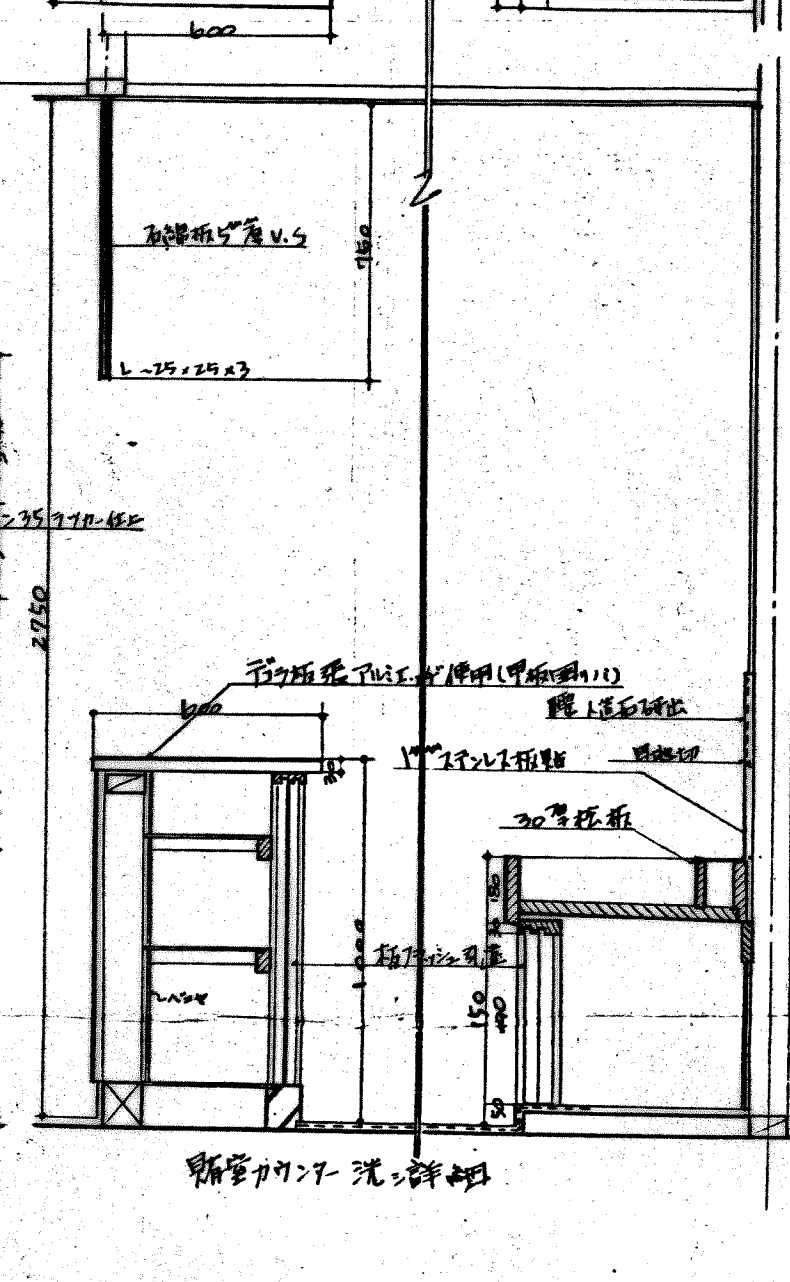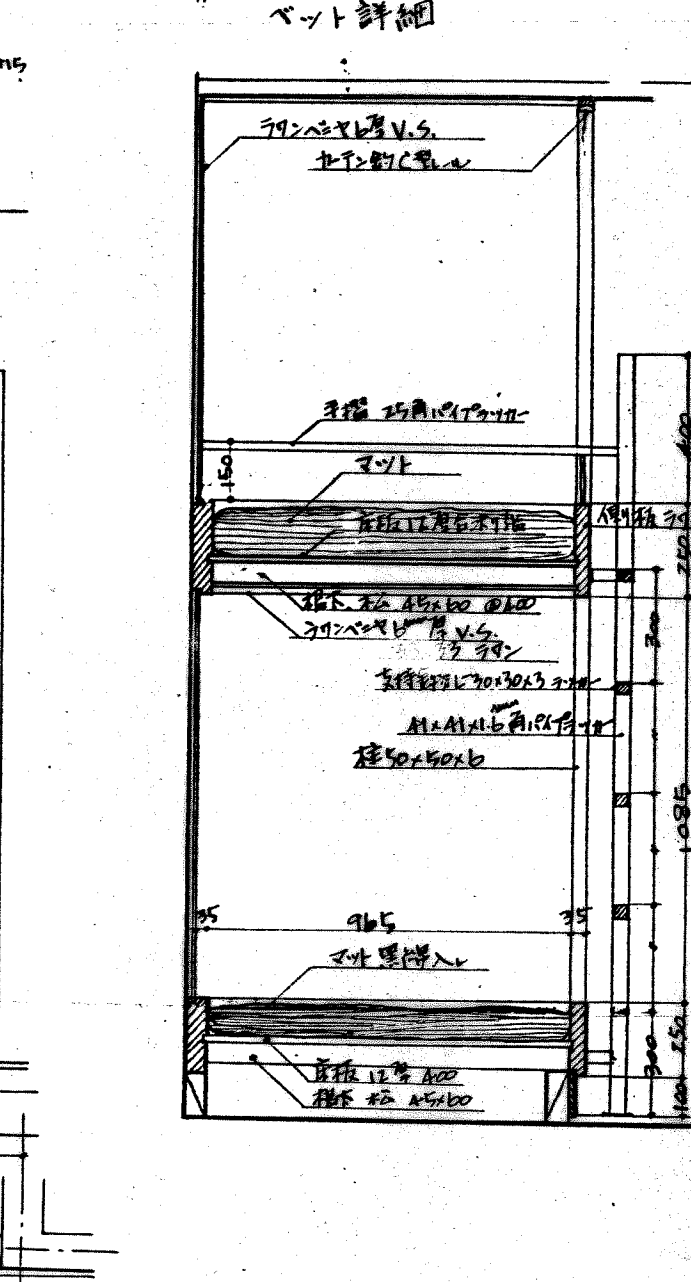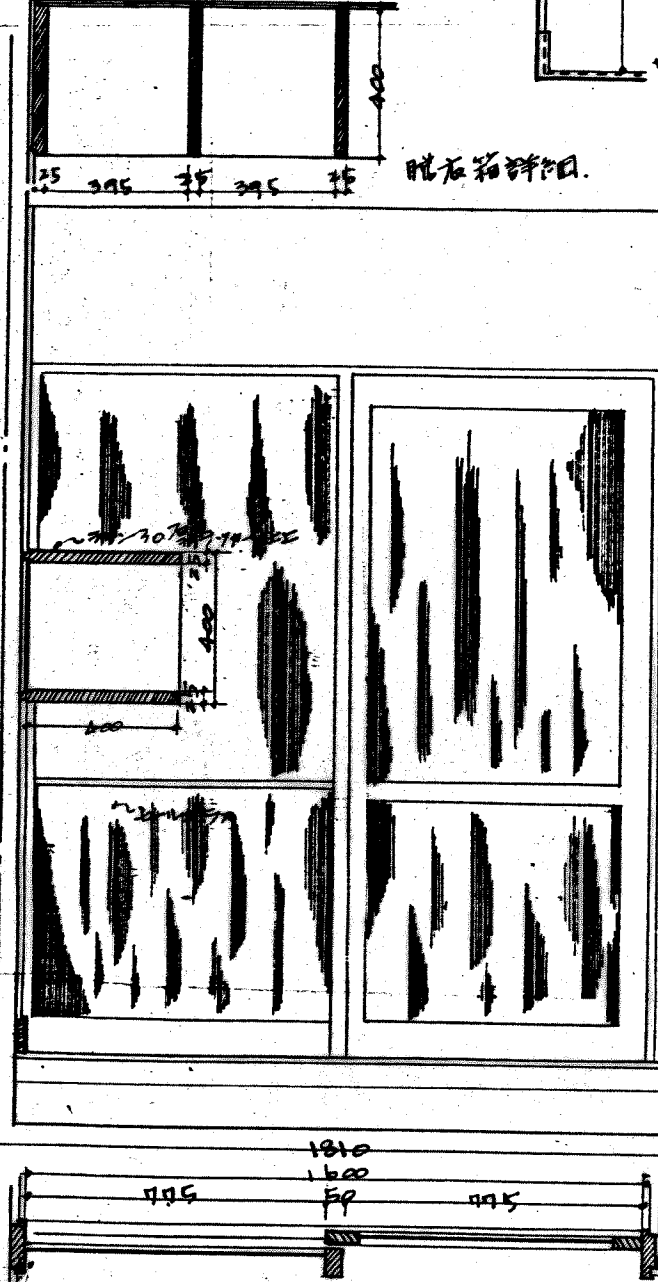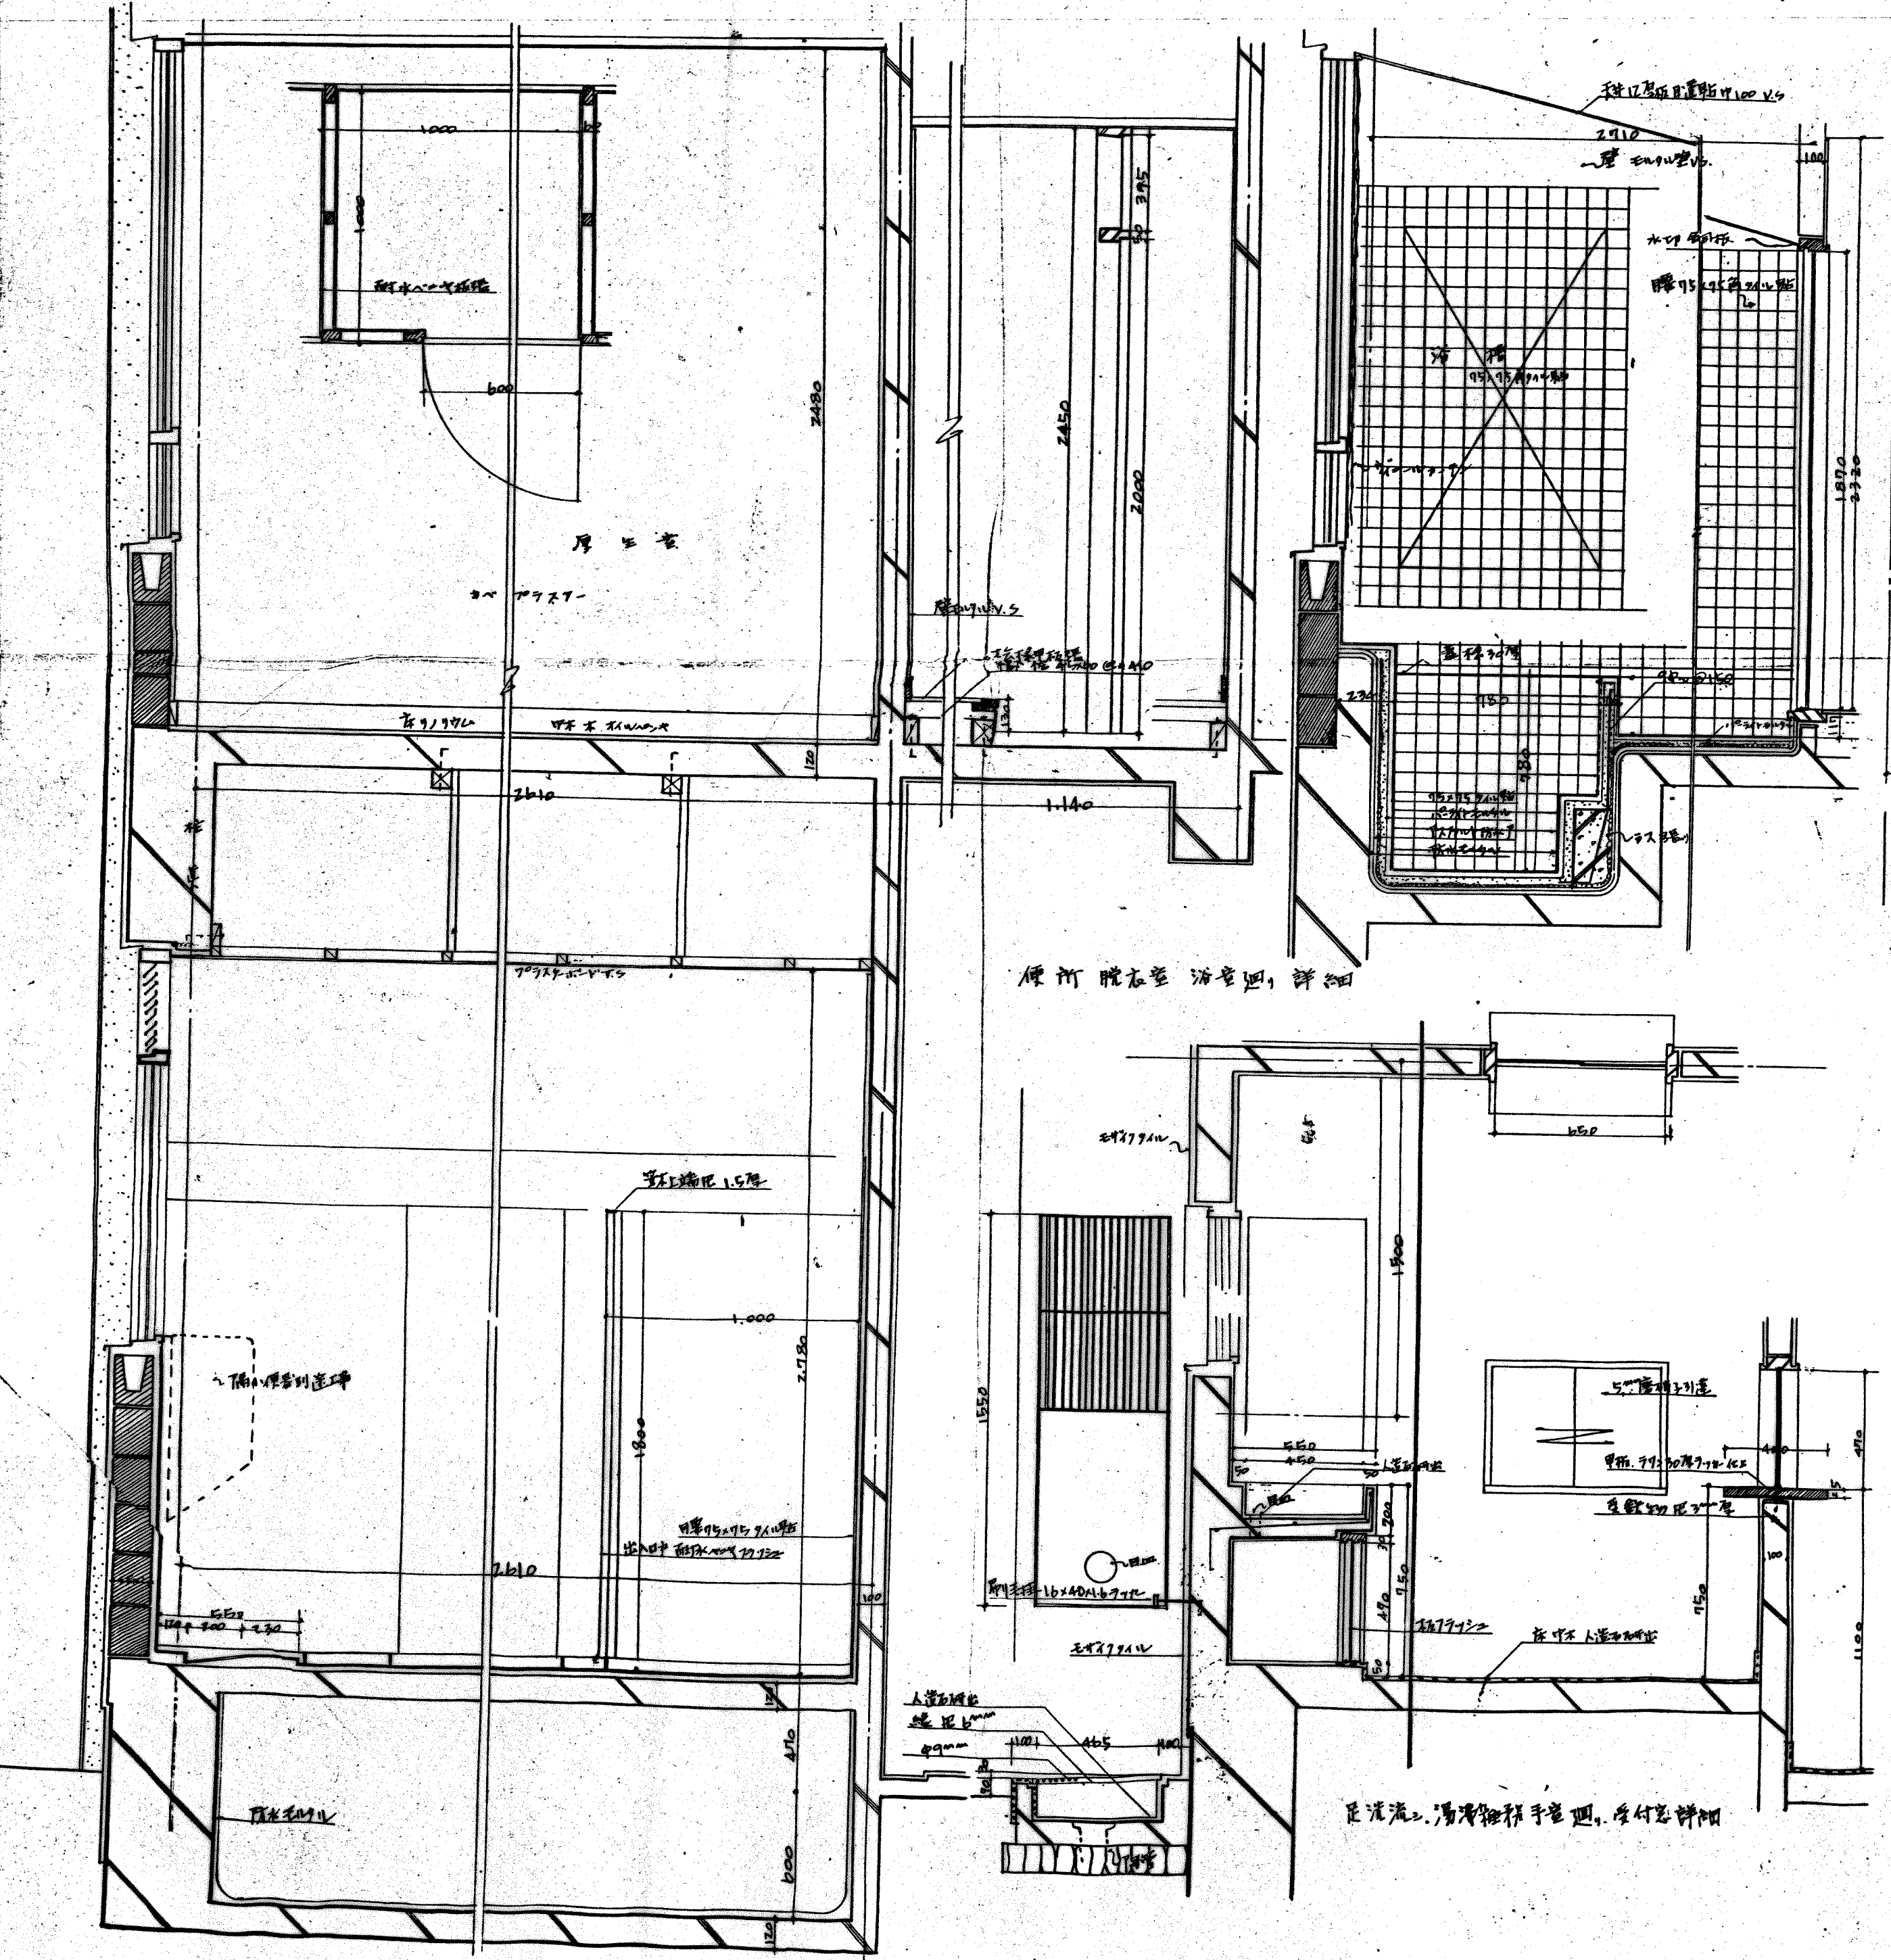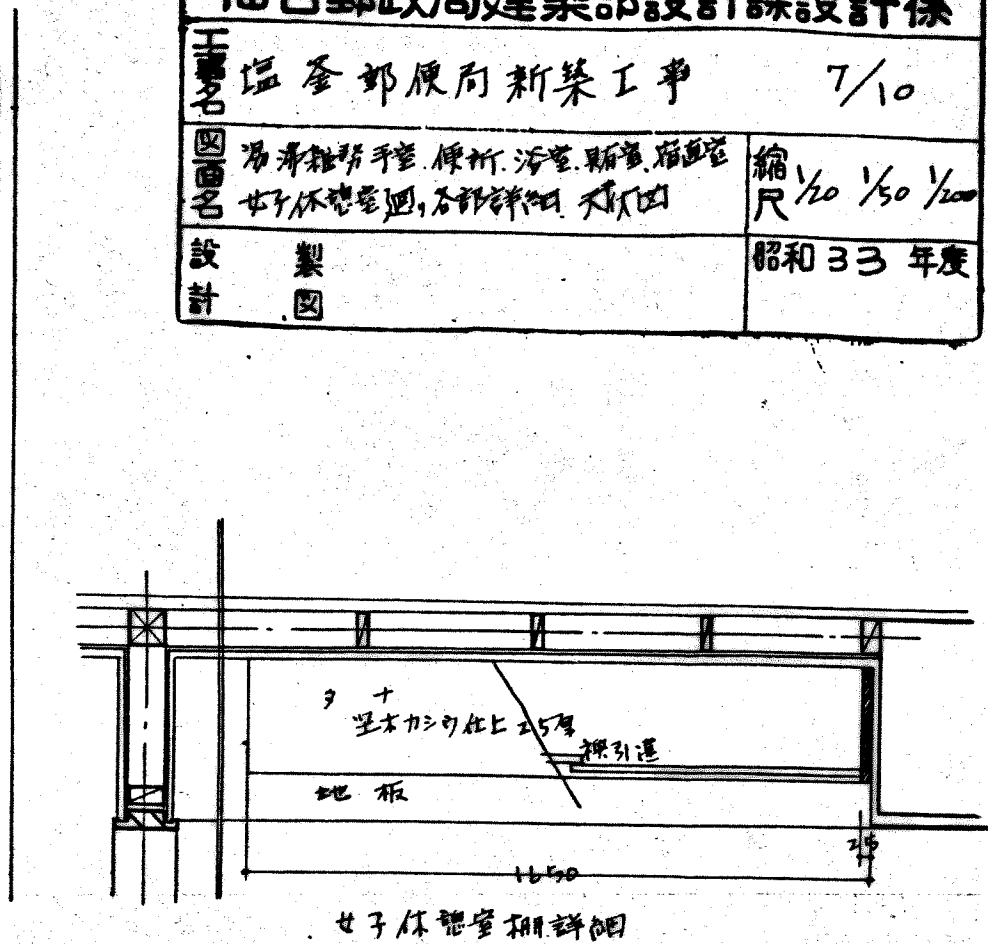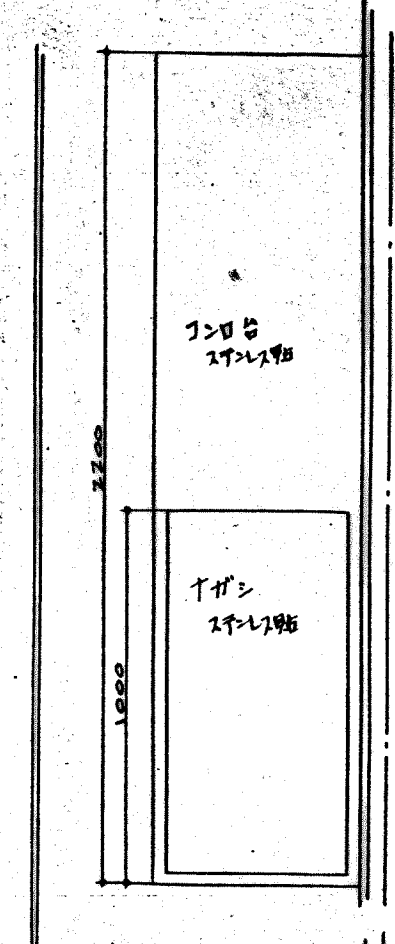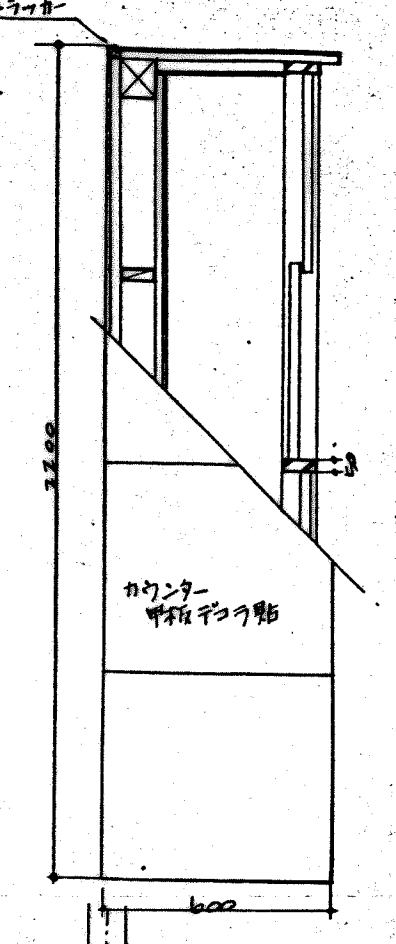
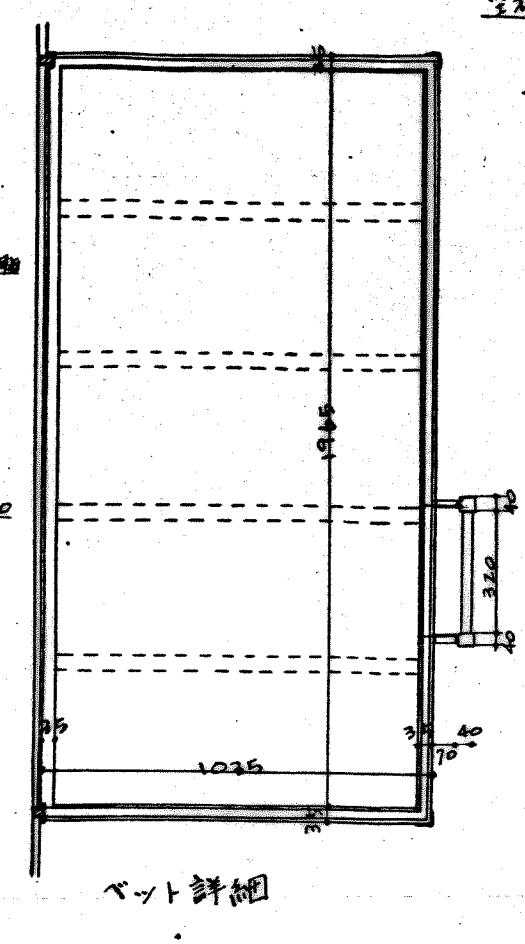
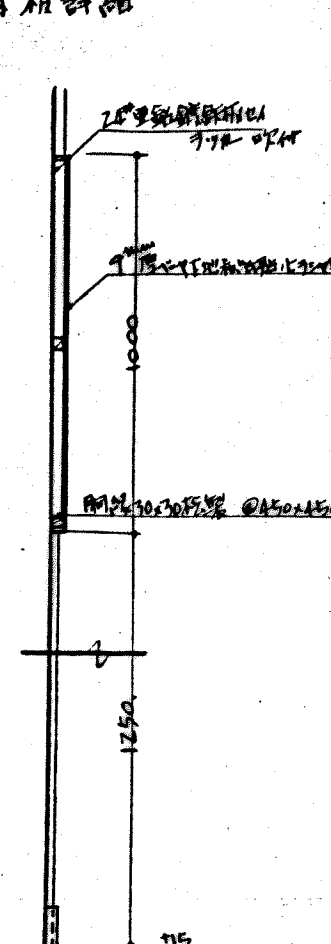




天井図 1/50

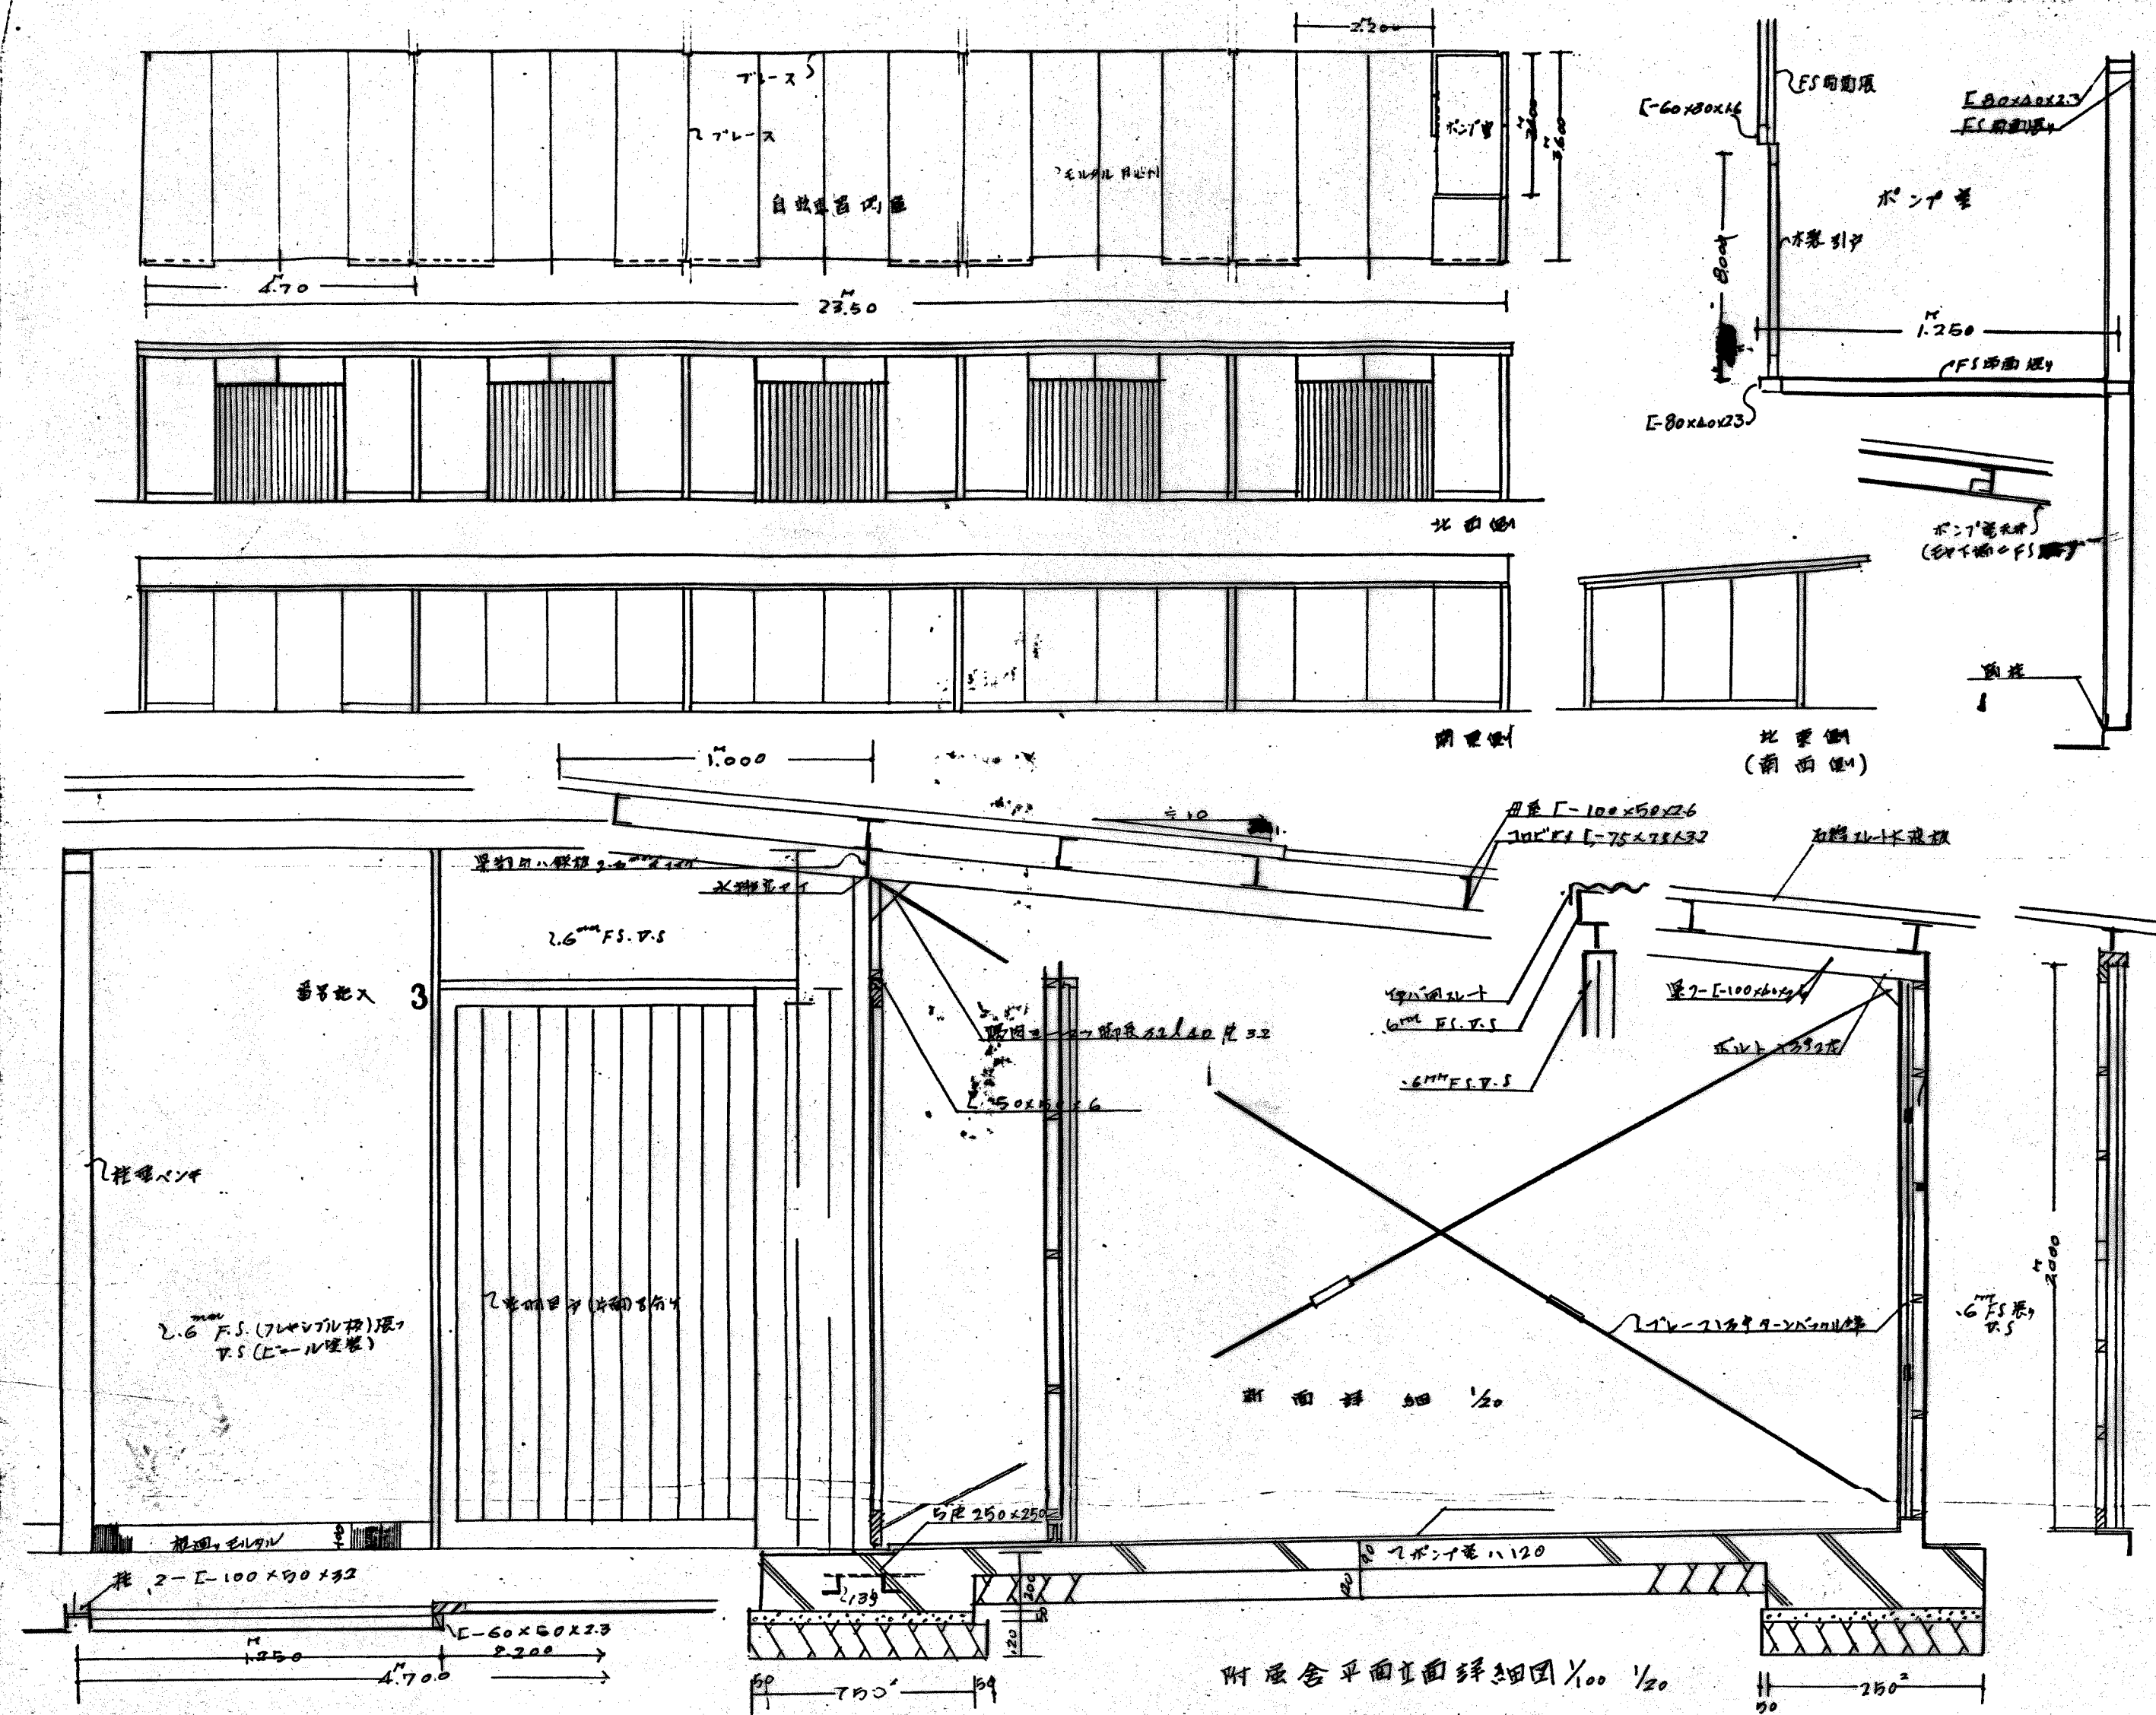

部号	巾	MM	高	MM	種	材	備	計	備
側壁 SW 1	7.190	2.985	上中壁引込下段板組立	1	公	壁	上中壁引込下段板組立	1	公
2	5.380	1.480	引込力壁	8	公	壁	引込力壁	8	公
2'	"	"	"	3	公	壁	"	3	公
2''	"	"	"	1	公	壁	"	1	公
3	"	"	引込力壁	1	公	壁	引込力壁	1	公
4	"	1.900	上段引込力壁	10	公	壁	上段引込力壁	10	公
5	7.190	"	上壁	4	公	壁	上壁	4	公
6	1.550	1.080	引込	1	公	壁	引込	1	公
SD 1	7.190	2.985	上中壁引込下段板組立	1	公	壁	上中壁引込下段板組立	1	公
2	3.770	2.250	上壁	1	公	壁	上壁	1	公
3	2.665	3.075	上壁	1	公	壁	上壁	1	公
4	7.190	2.725	4枚引込 上壁	1	公	壁	4枚引込 上壁	1	公
5	"	"	"	1	公	壁	"	1	公
6	3.545	1.380	4枚引込 上壁	1	公	壁	4枚引込 上壁	1	公
7	5.380	2.000	上壁	1	公	壁	上壁	1	公
8	7.85	"	上壁	1	公	壁	上壁	1	公
9	1.500	2.725	"	1	公	壁	"	1	公
10	1.000	2.000	"	1	公	壁	"	1	公
11	1.200	"	上壁	1	公	壁	上壁	1	公
12	4.00	7.00	上壁	1	公	壁	上壁	1	公
木装 W 1	6.50	4.70	上壁	1	公	壁	上壁	1	公
2	1.660	6.25	上壁	5	公	壁	上壁	5	公
3	1.940	9.00	"	1	公	壁	"	1	公
4	1.600	3.70	上壁	1	公	壁	上壁	1	公
D 1	5.67	1.220	上壁	1	公	壁	上壁	1	公
2	1.100	1.760	"	1	公	壁	"	1	公
3	9.50	2.000	"	1	公	壁	"	1	公
4	1.500	2.425	"	1	公	壁	"	1	公
5	8.35	"	"	1	公	壁	"	1	公
6	9.50	"	"	3	公	壁	"	3	公
7	6.00	1.675	"	1	公	壁	"	1	公
8	6.00	1.750	"	5	公	壁	"	5	公
9	8.30	2.000	"	5	公	壁	"	5	公
10	1.960	1.860	"	1	公	壁	"	1	公
11	1.700	2.425	"	2	公	壁	"	2	公
12	1.660	"	"	9	公	壁	"	9	公
13	"	"	"	3	公	壁	"	3	公
17	1.660	1.850	上壁	1	公	壁	上壁	1	公
18	8.30	2.425	"	4	公	壁	"	4	公
19	4.080	2.000	"	1	公	壁	"	1	公
20	1.660	1.850	"	1	公	壁	"	1	公
21	7.75	1.870	"	1	公	壁	"	1	公
22	2.200	2.000	"	5	公	壁	"	5	公
23	"	"	"	1	公	壁	"	1	公
24	9.00	"	"	1	公	壁	"	1	公
木装 AD 1	5.710	2.750	"	1	公	壁	"	1	公














仙台郵政局建築部設計課設計係		
設計	仙台郵便局新築東側付	0/10
製	附設倉庫建築	縮尺 1/100 1/50 1/20
図		昭和 33 年度

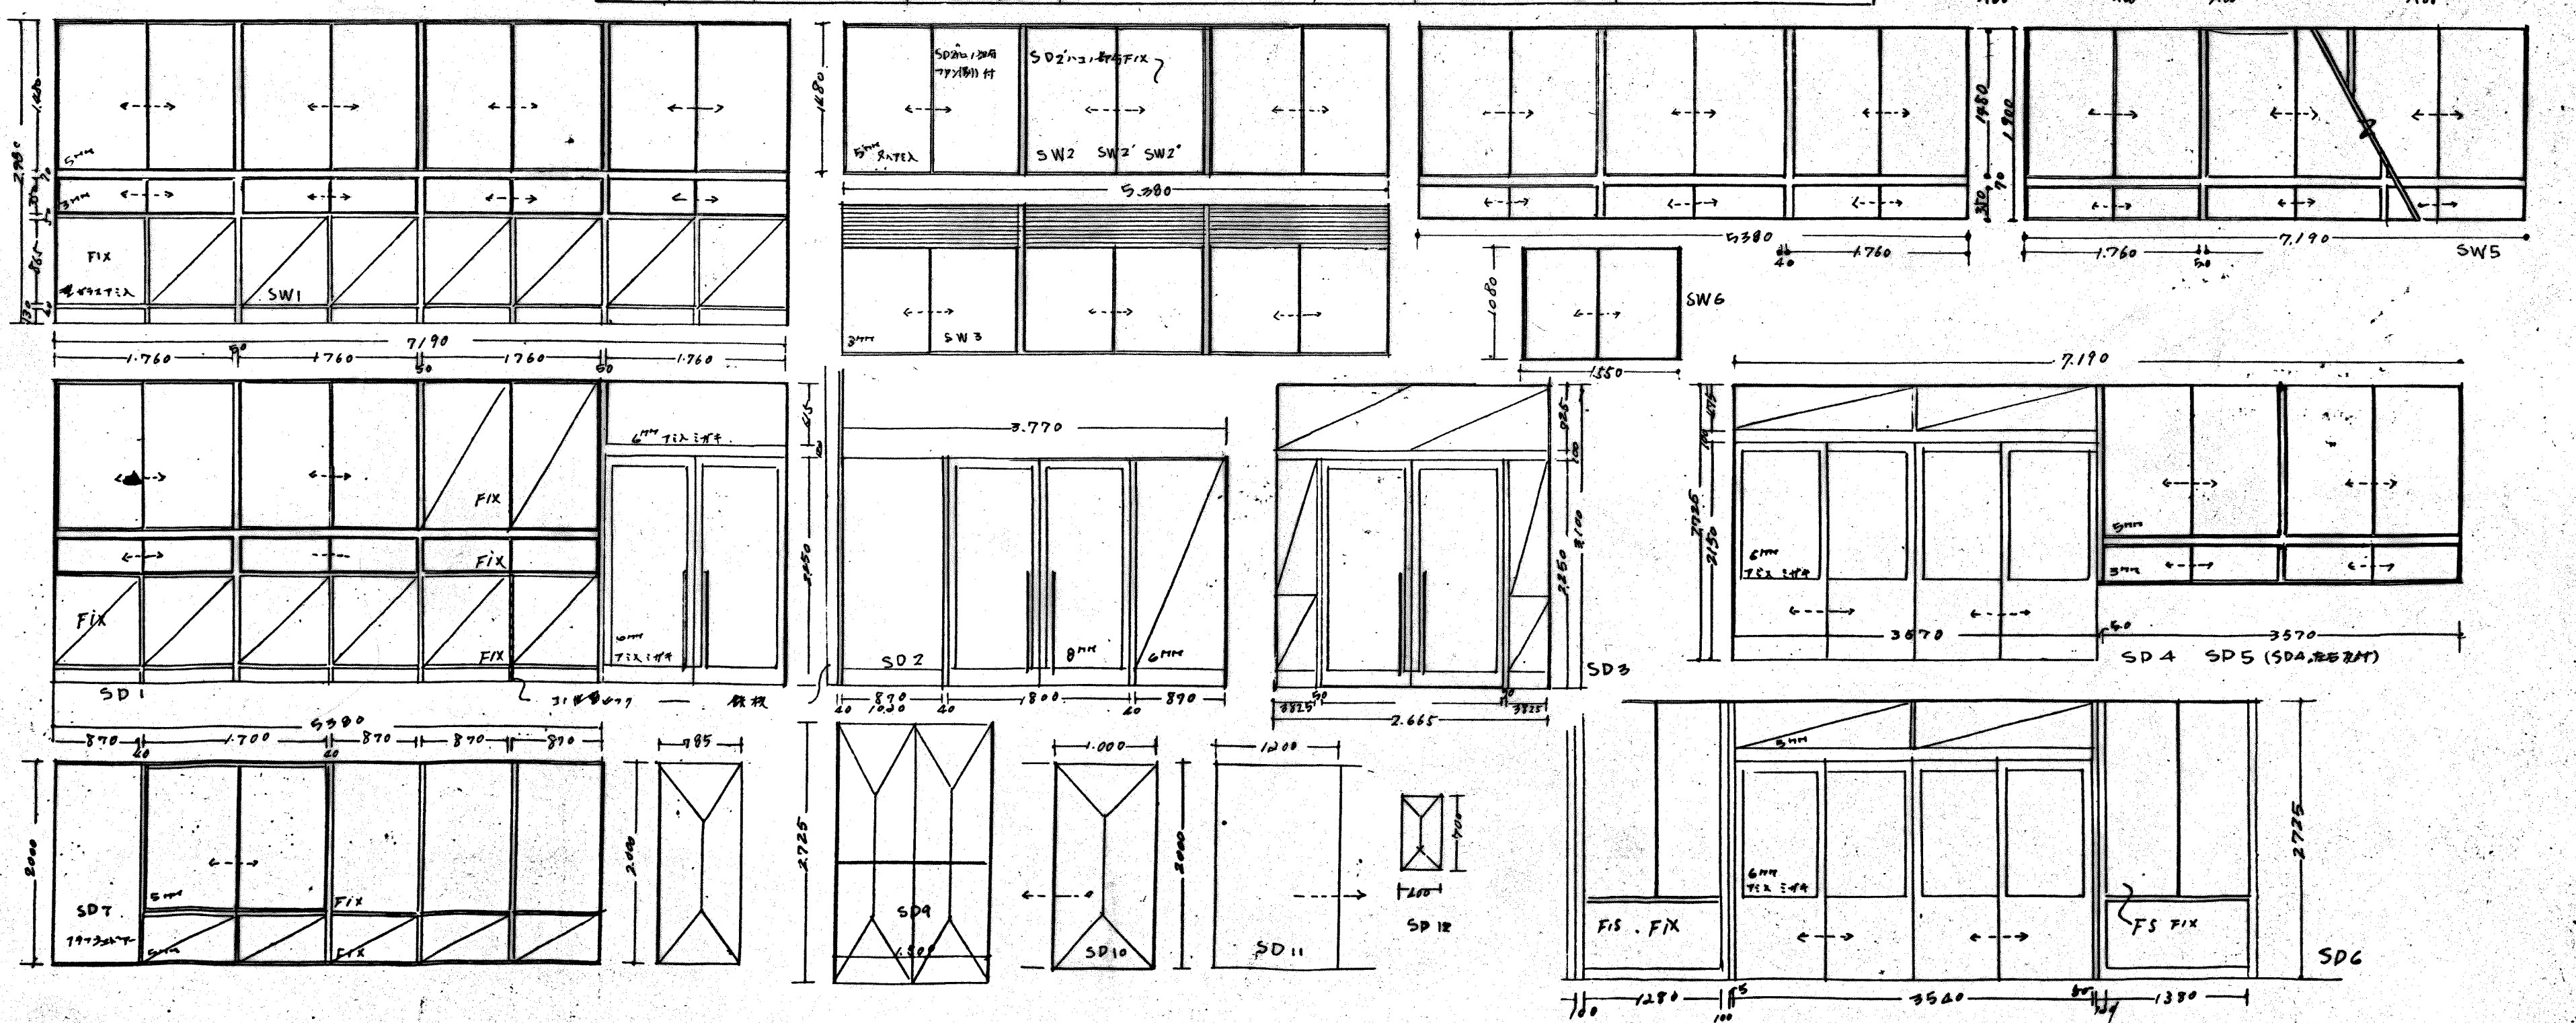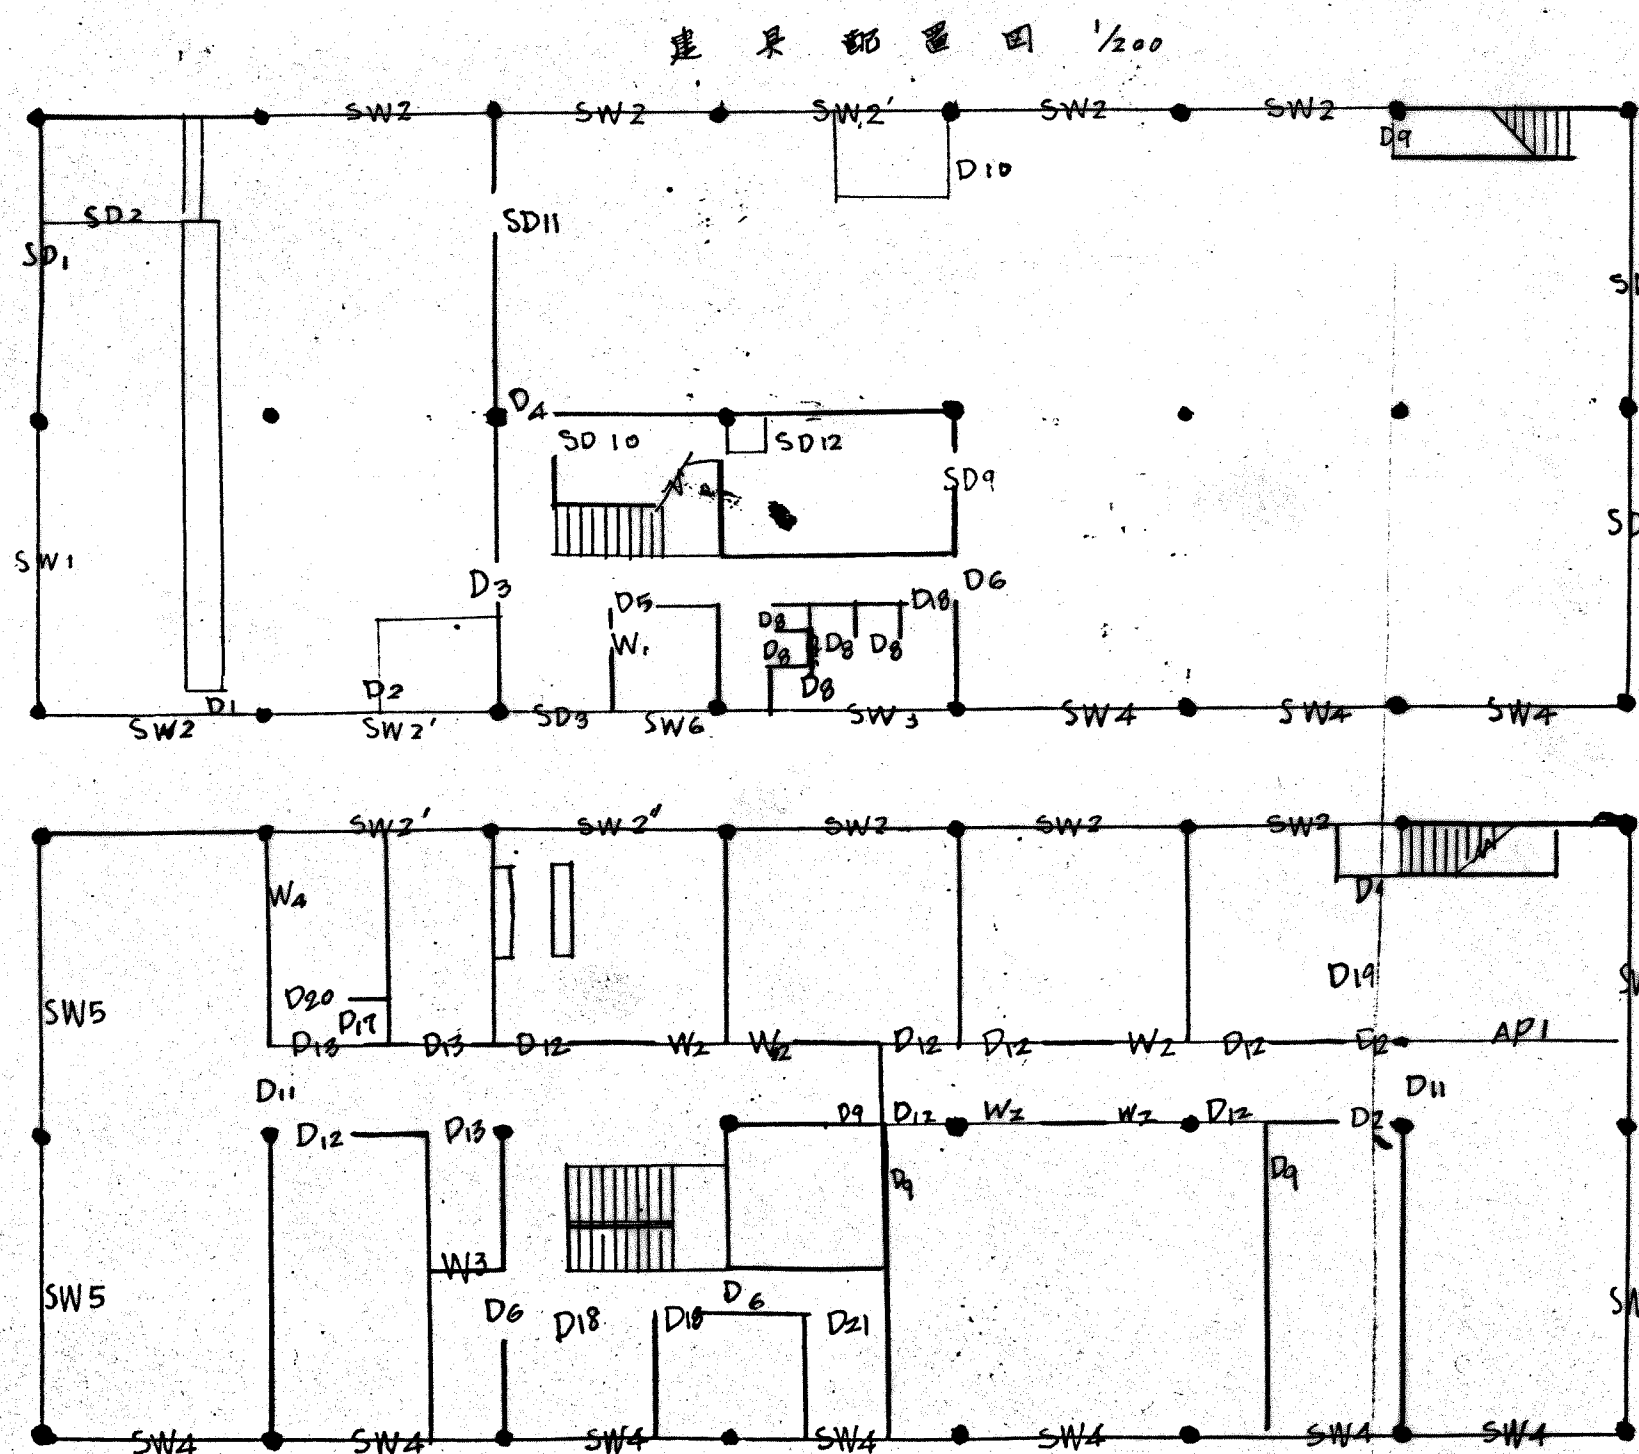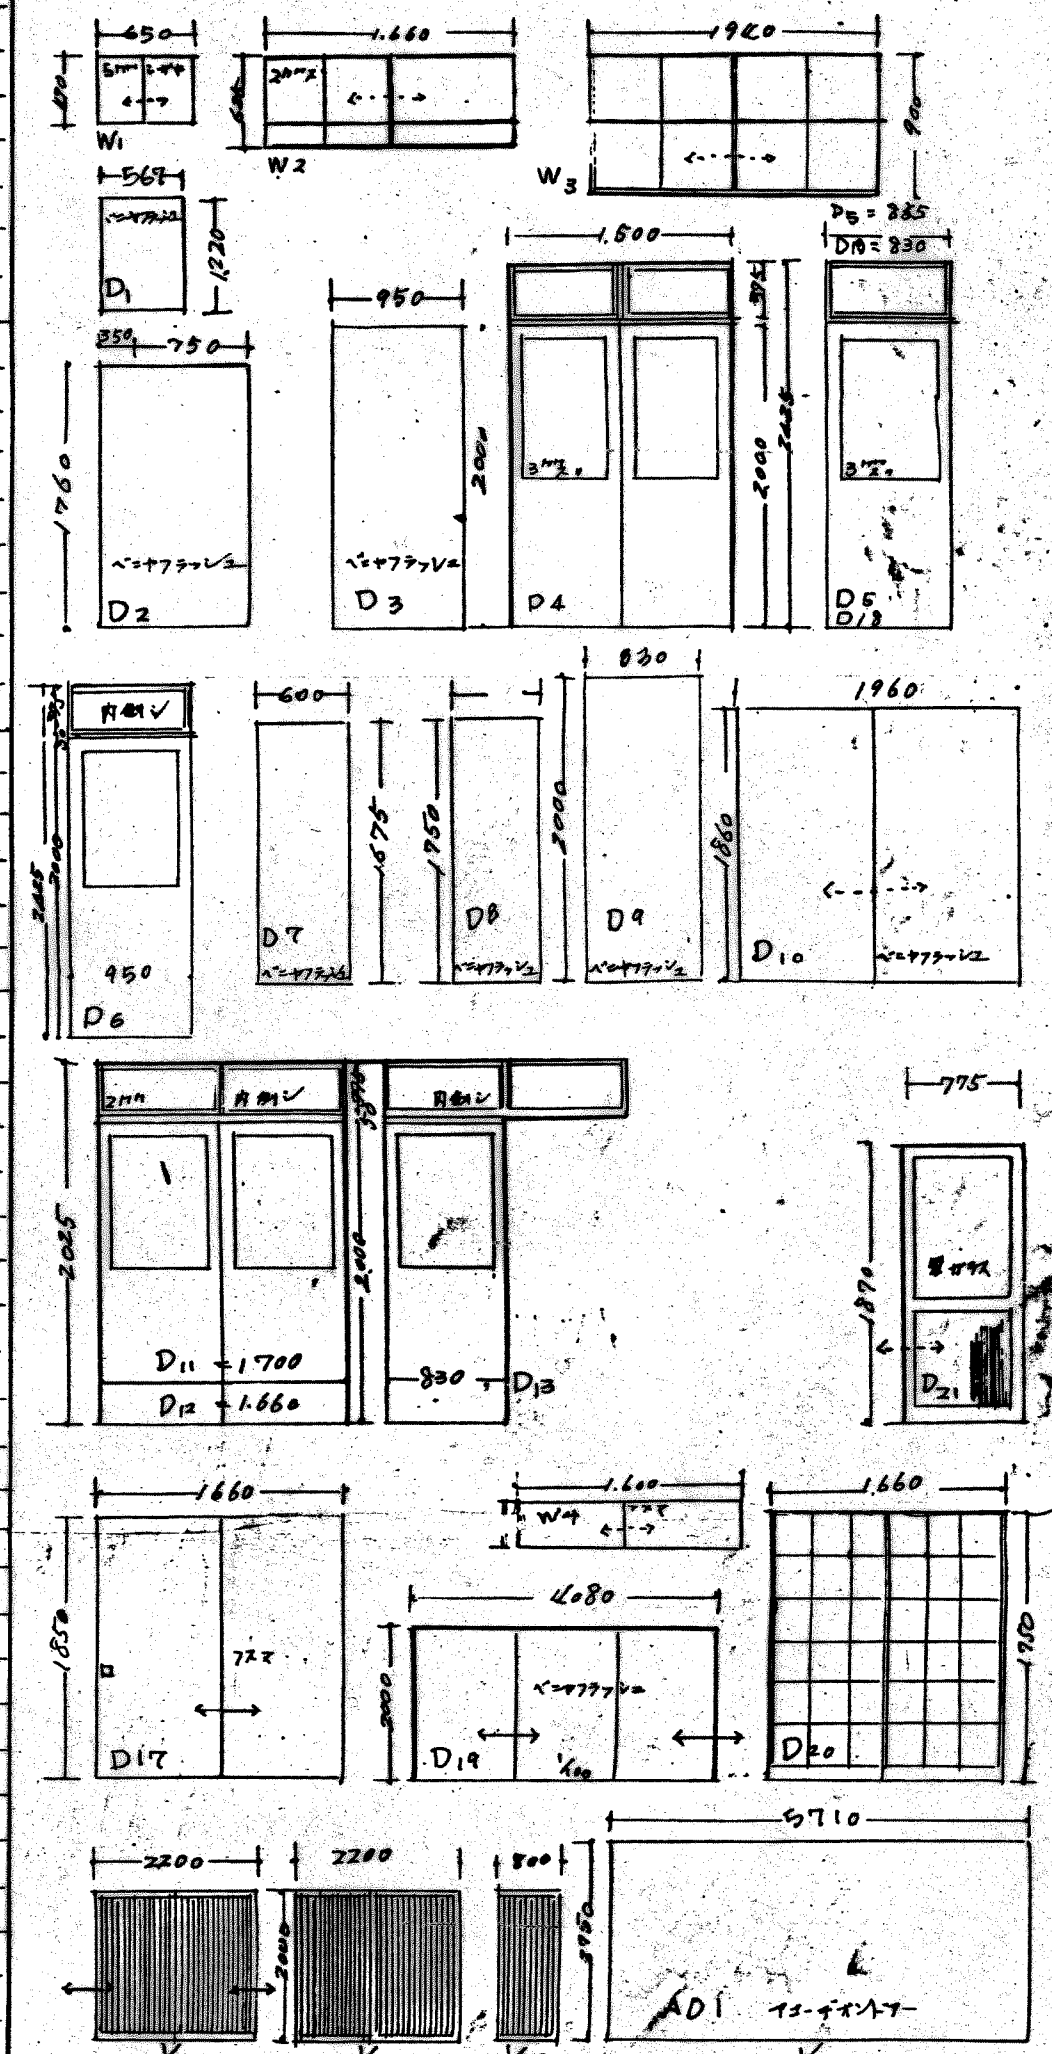

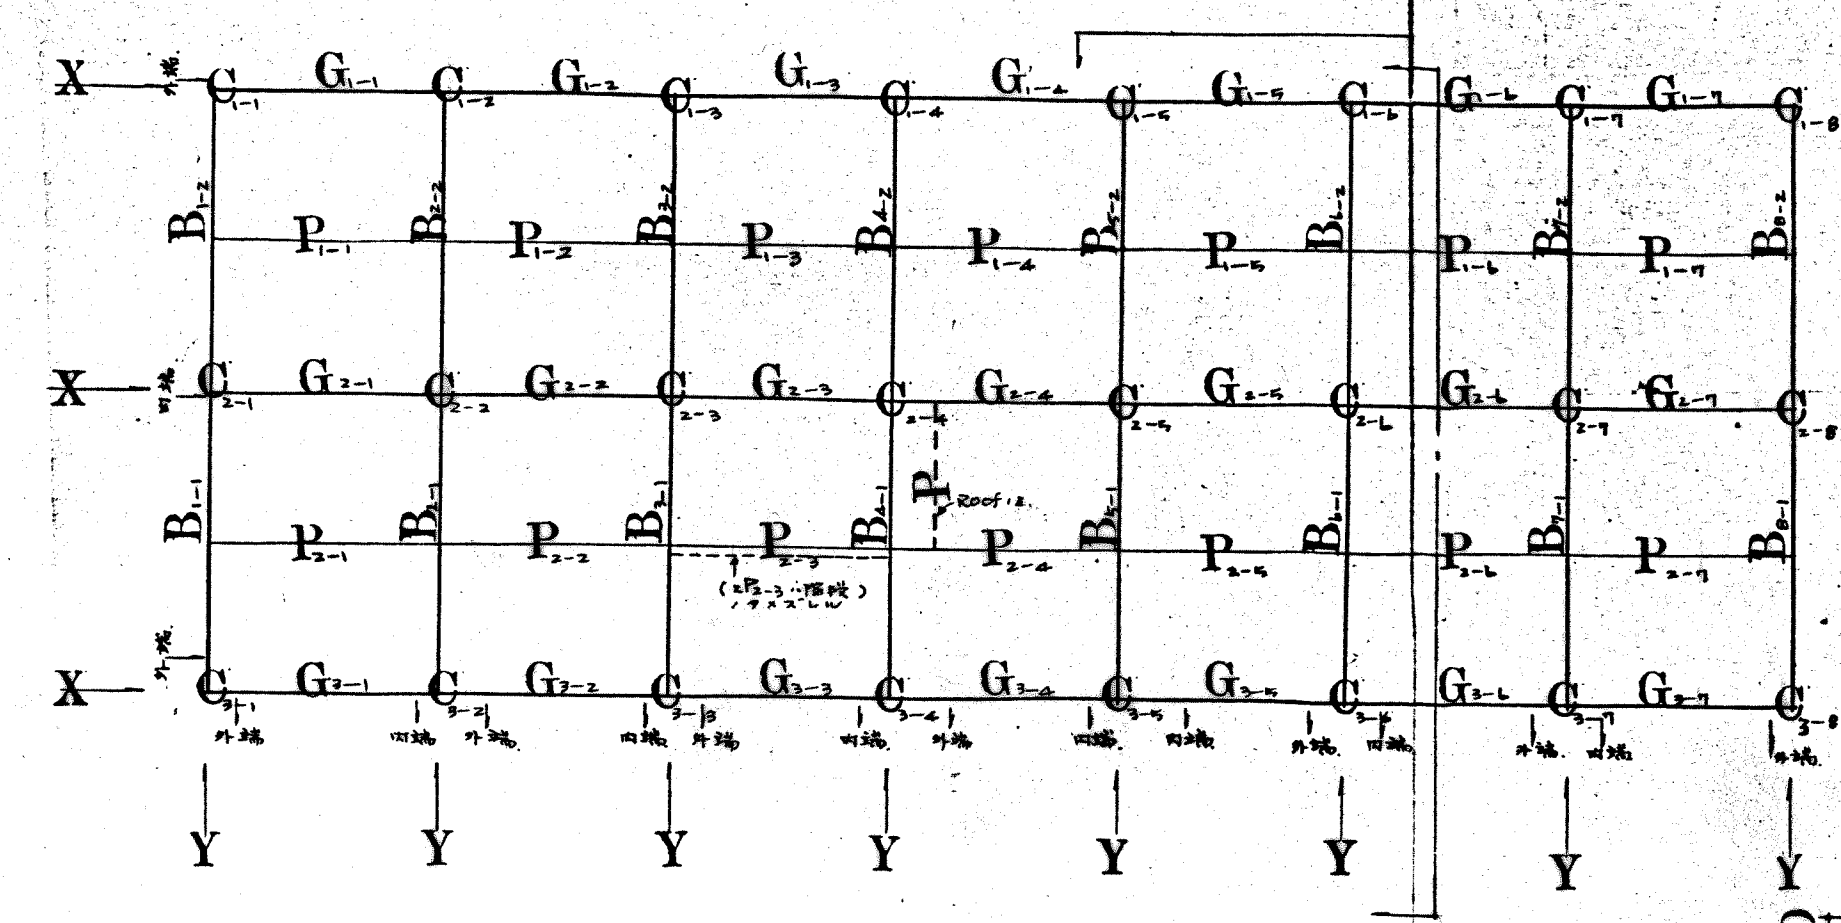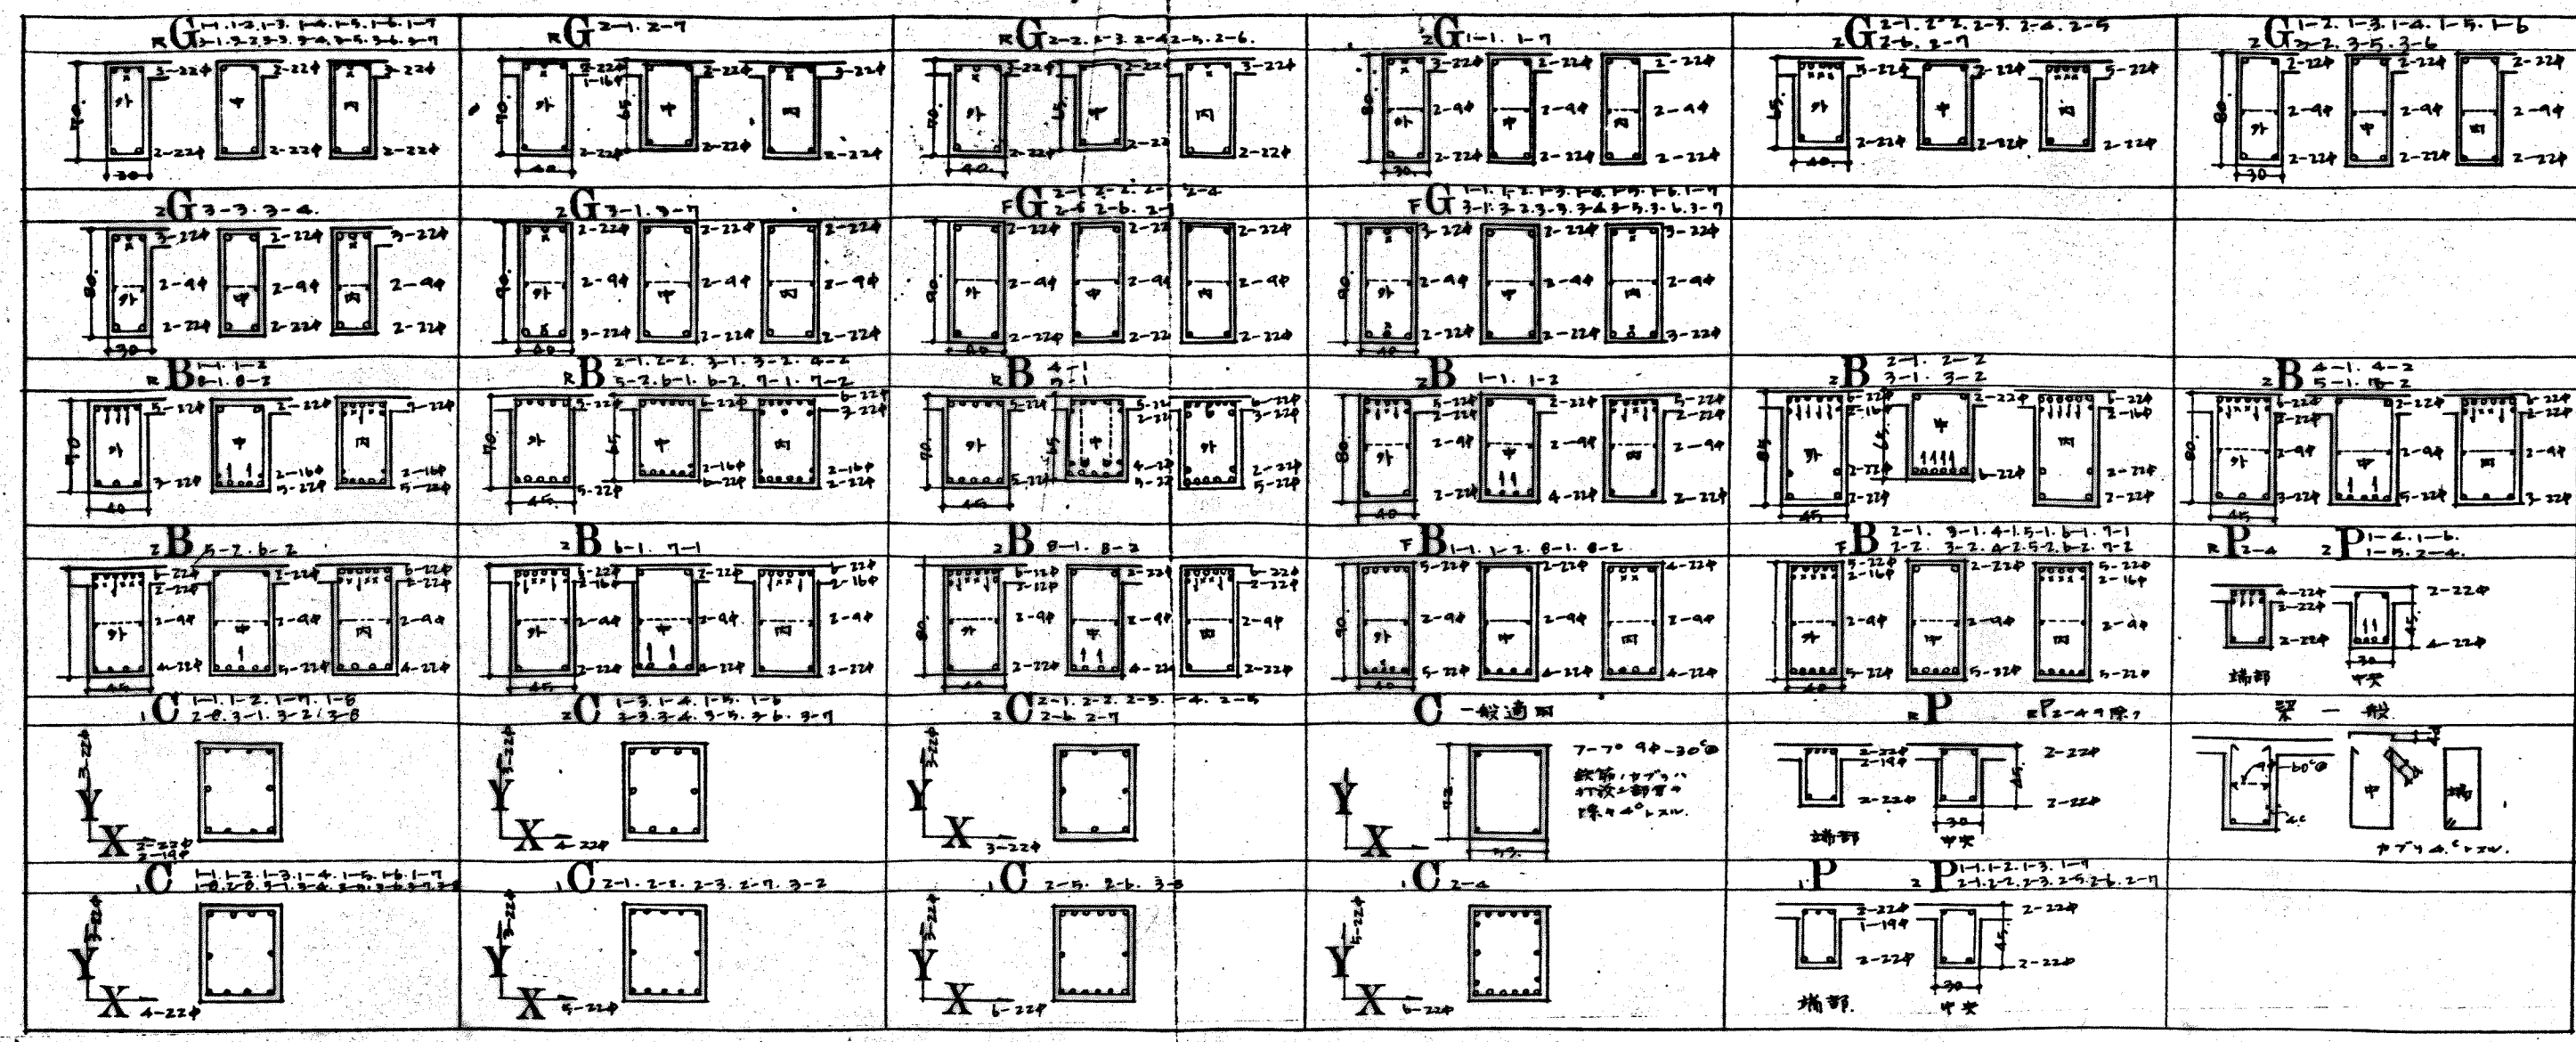


仙台郵政局建築部設計設計係
工務部 建築課 設計係
圖名 基礎詳細 配筋設計
比例 1/50 1/50
設計 關田 監理 年度 (清)











一般事項
1. 設計基準 建築基準法 建築基準法施行令 建築基準法施行規則
2. 設計基準 建築基準法 建築基準法施行令 建築基準法施行規則
3. 設計基準 建築基準法 建築基準法施行令 建築基準法施行規則

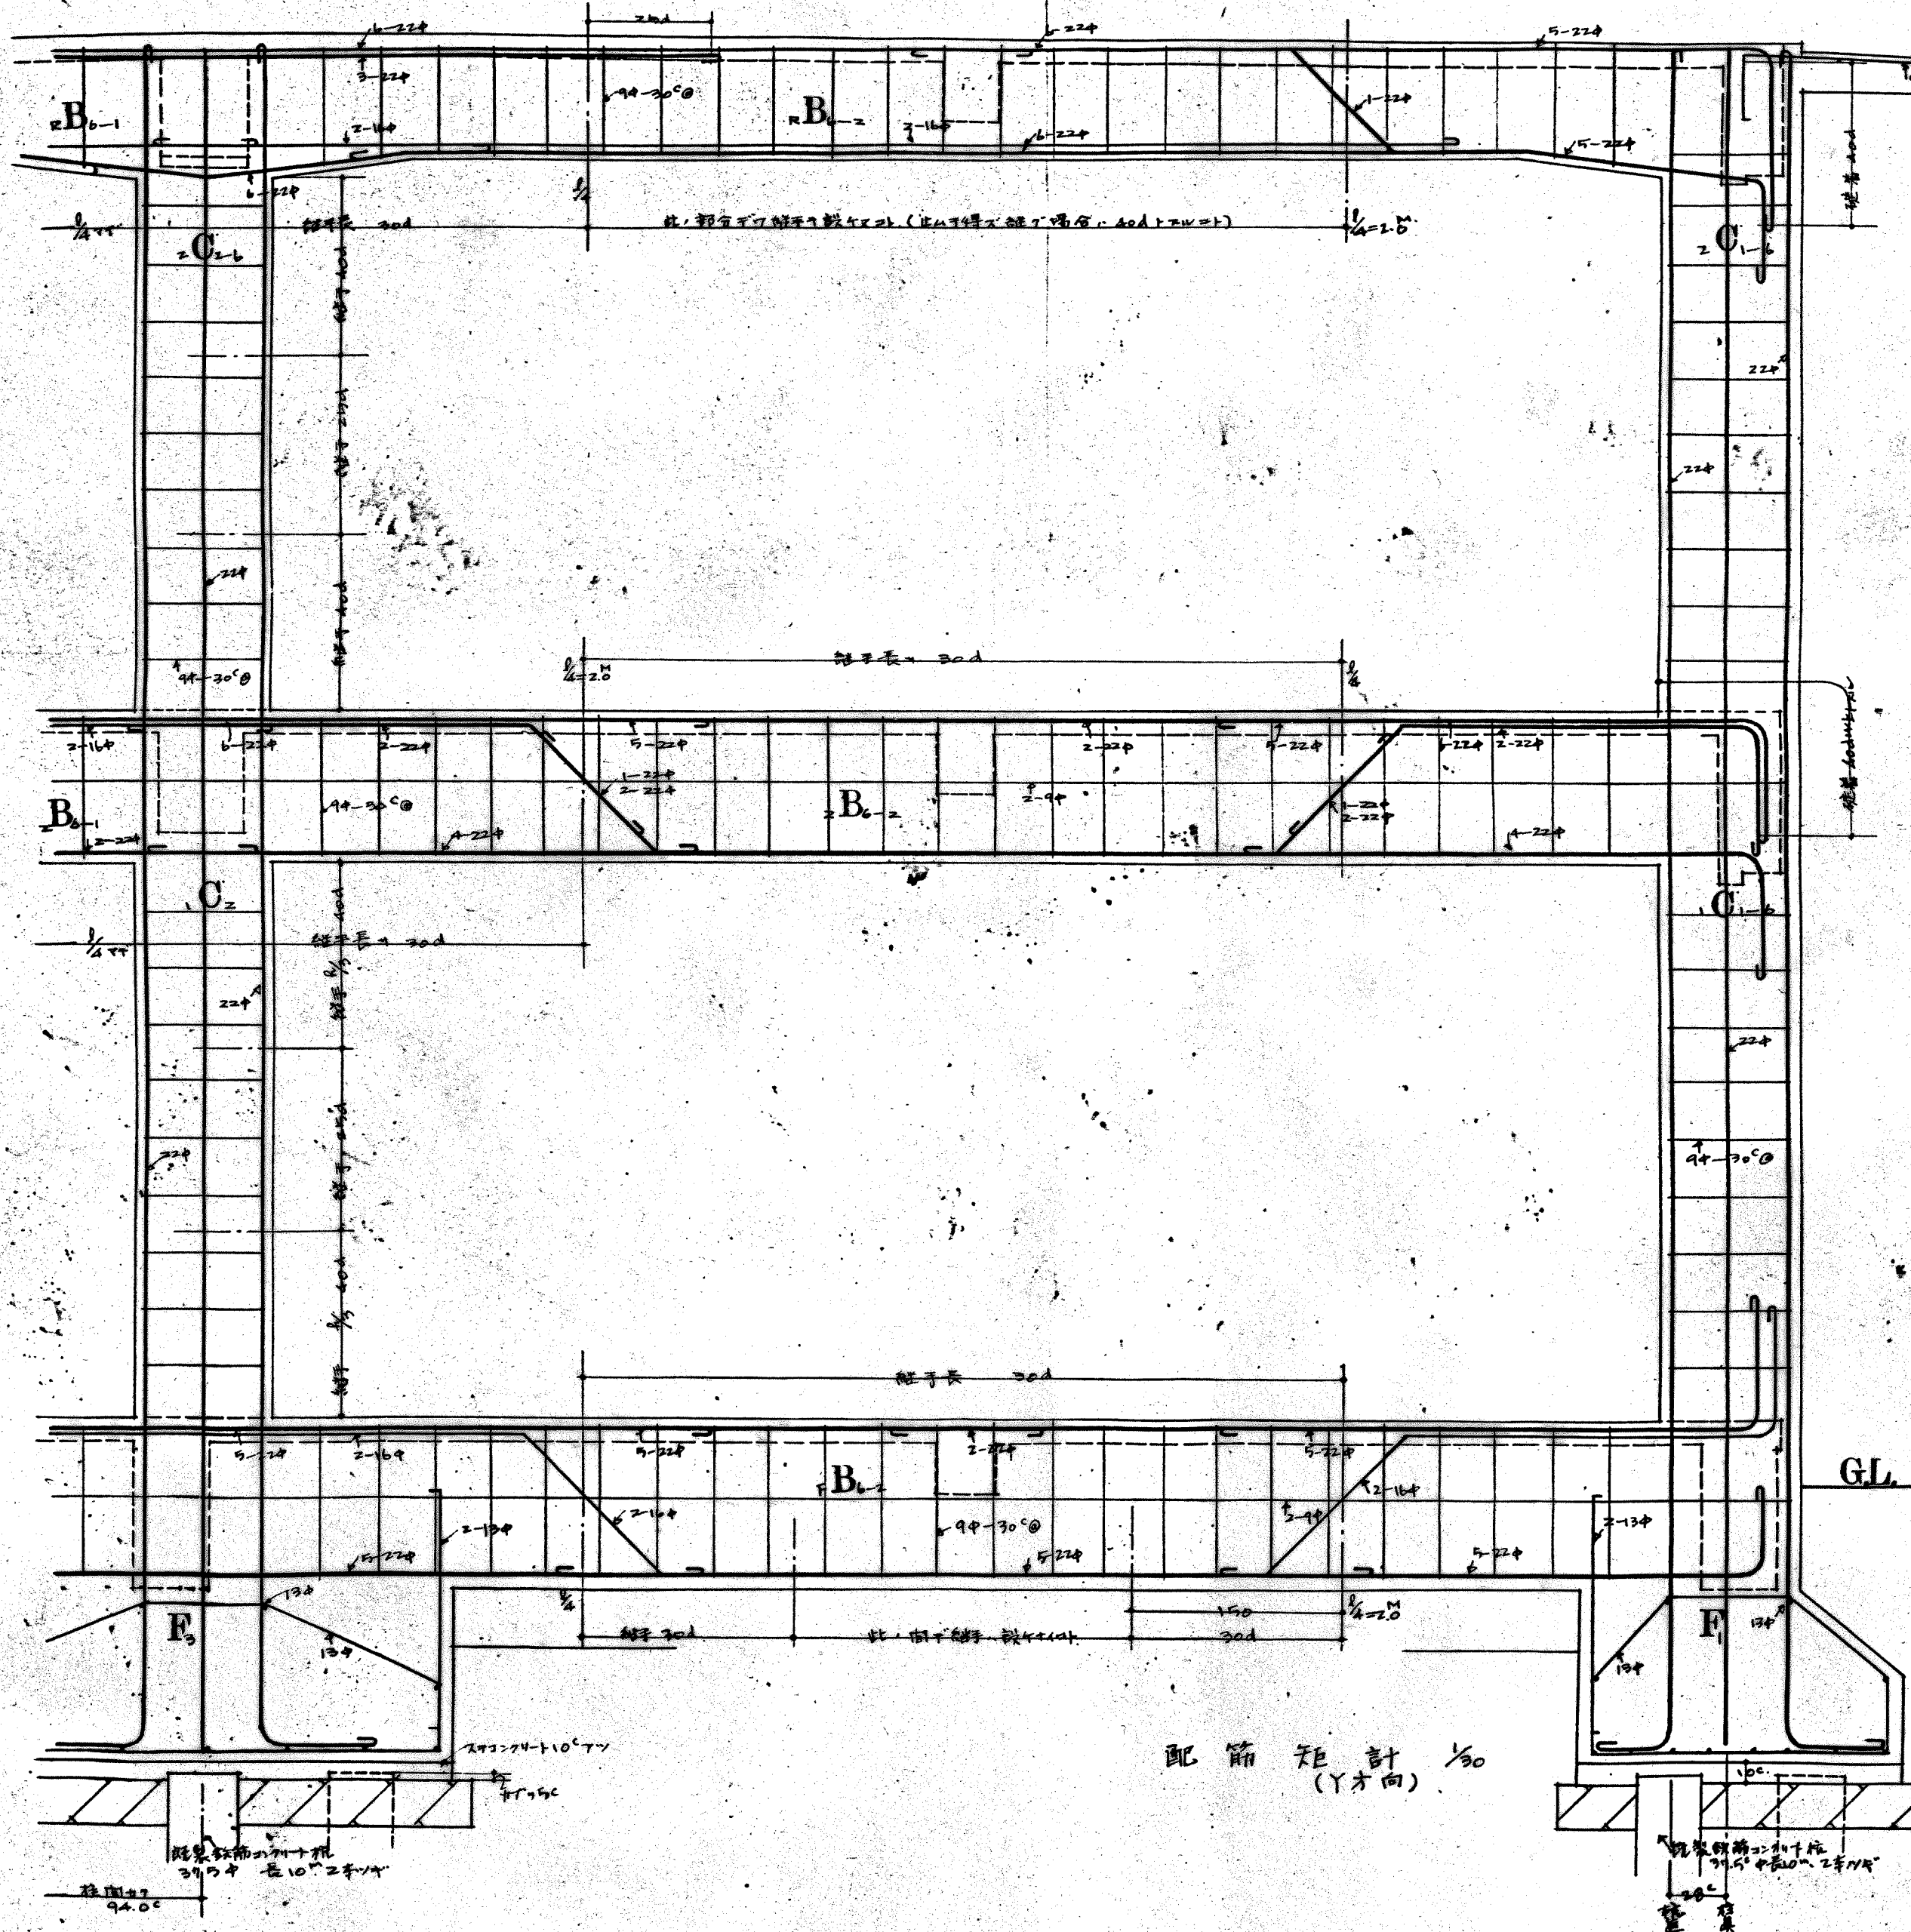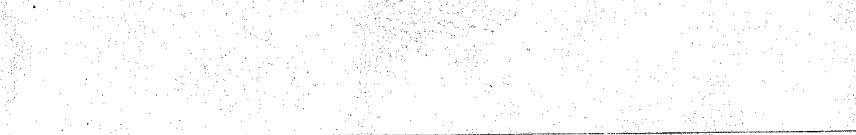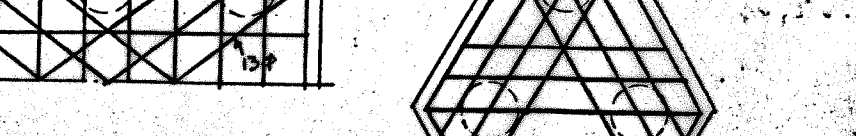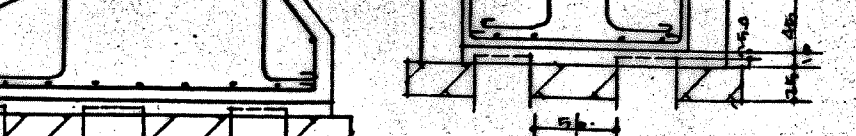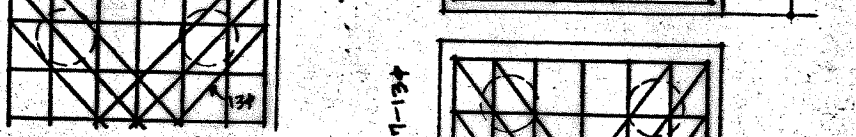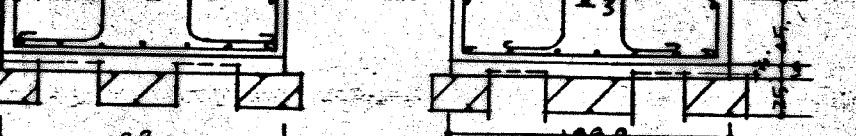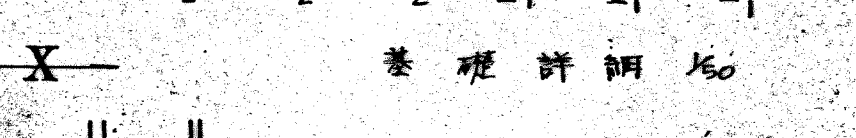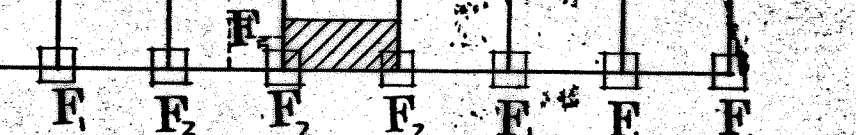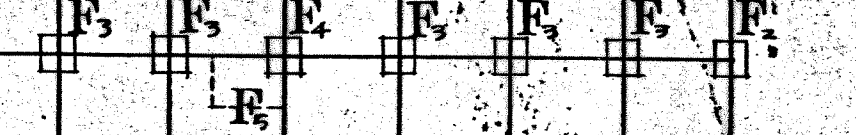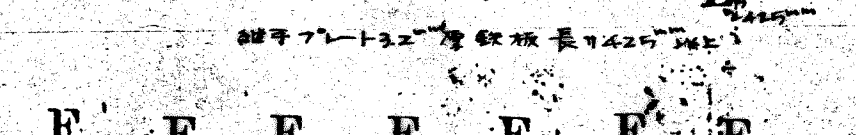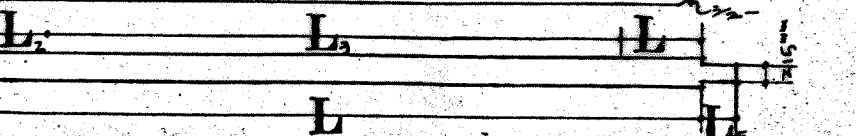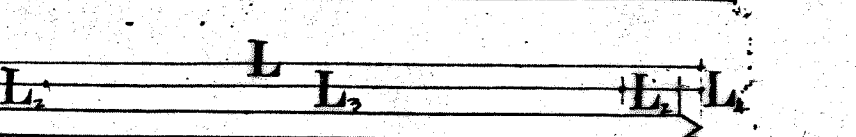
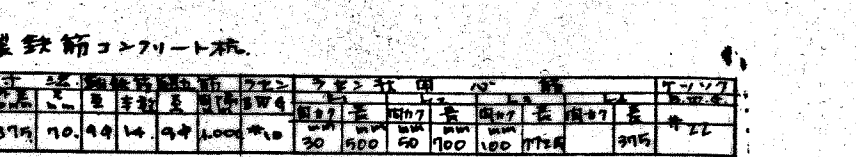


配筋設計 (Y方向)

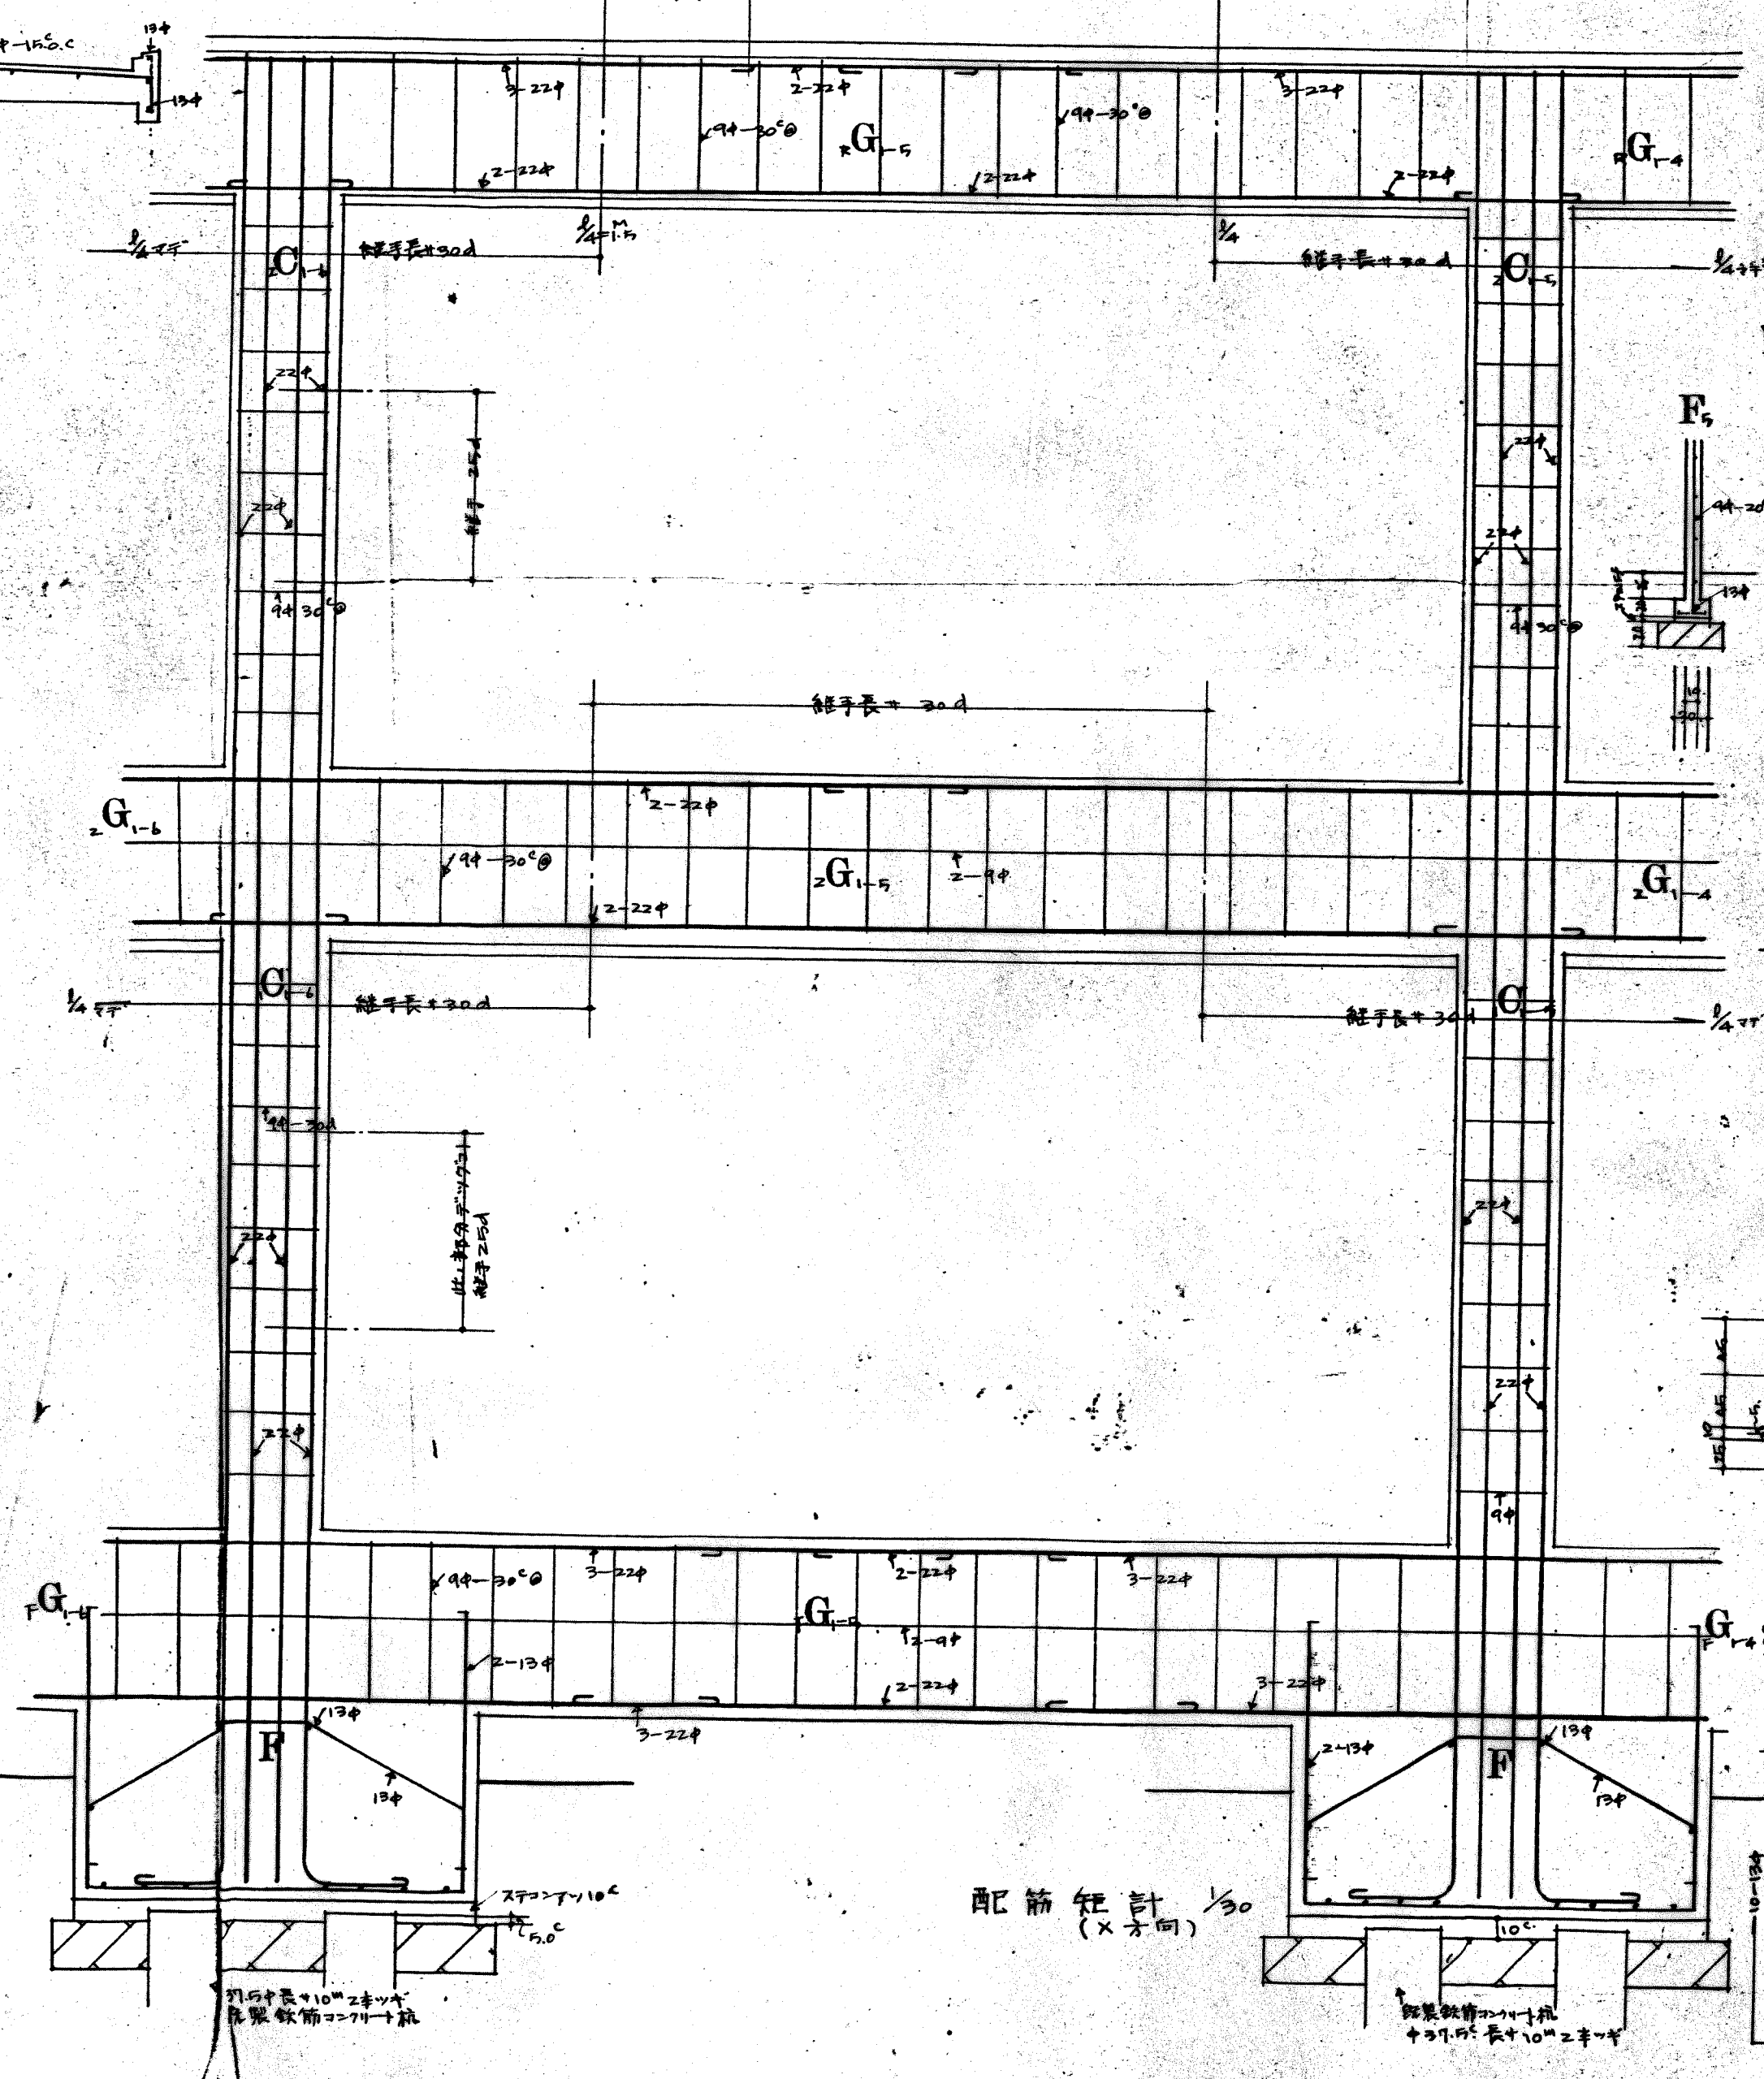

配筋設計 (X方向)

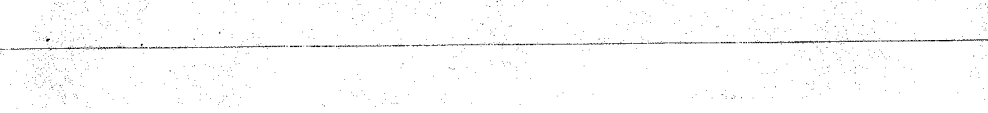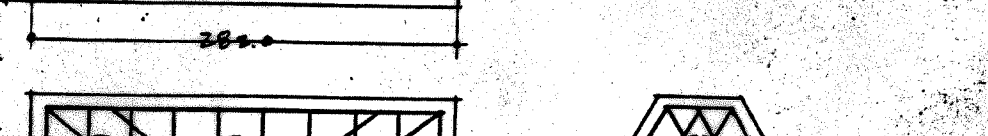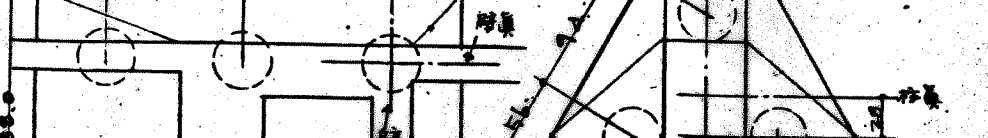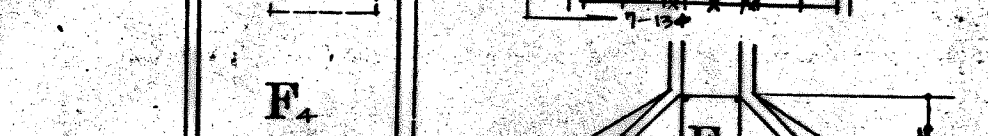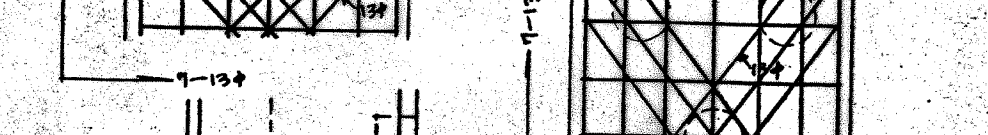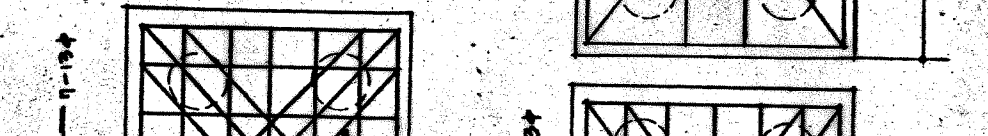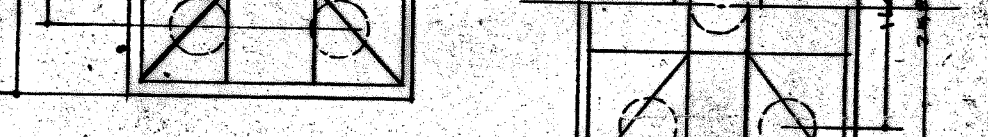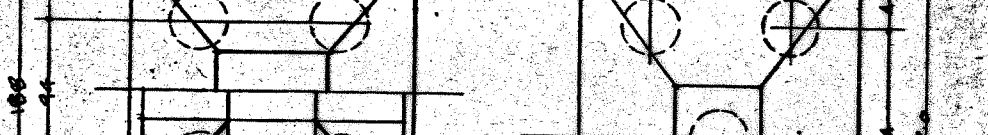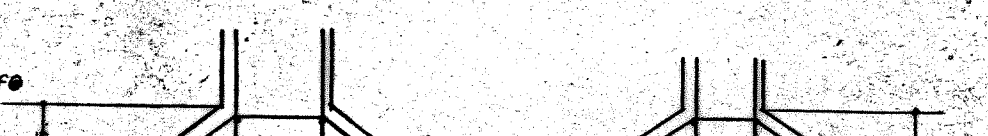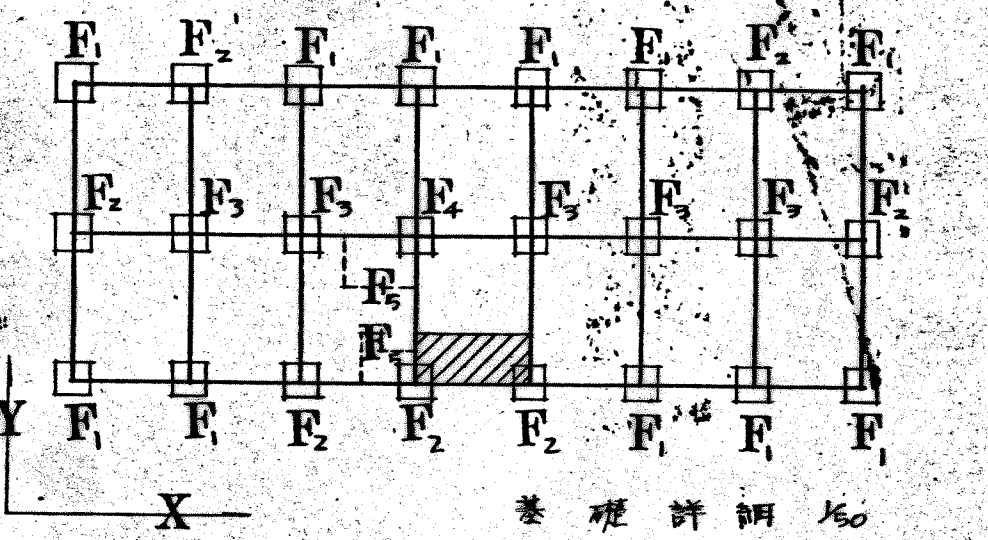

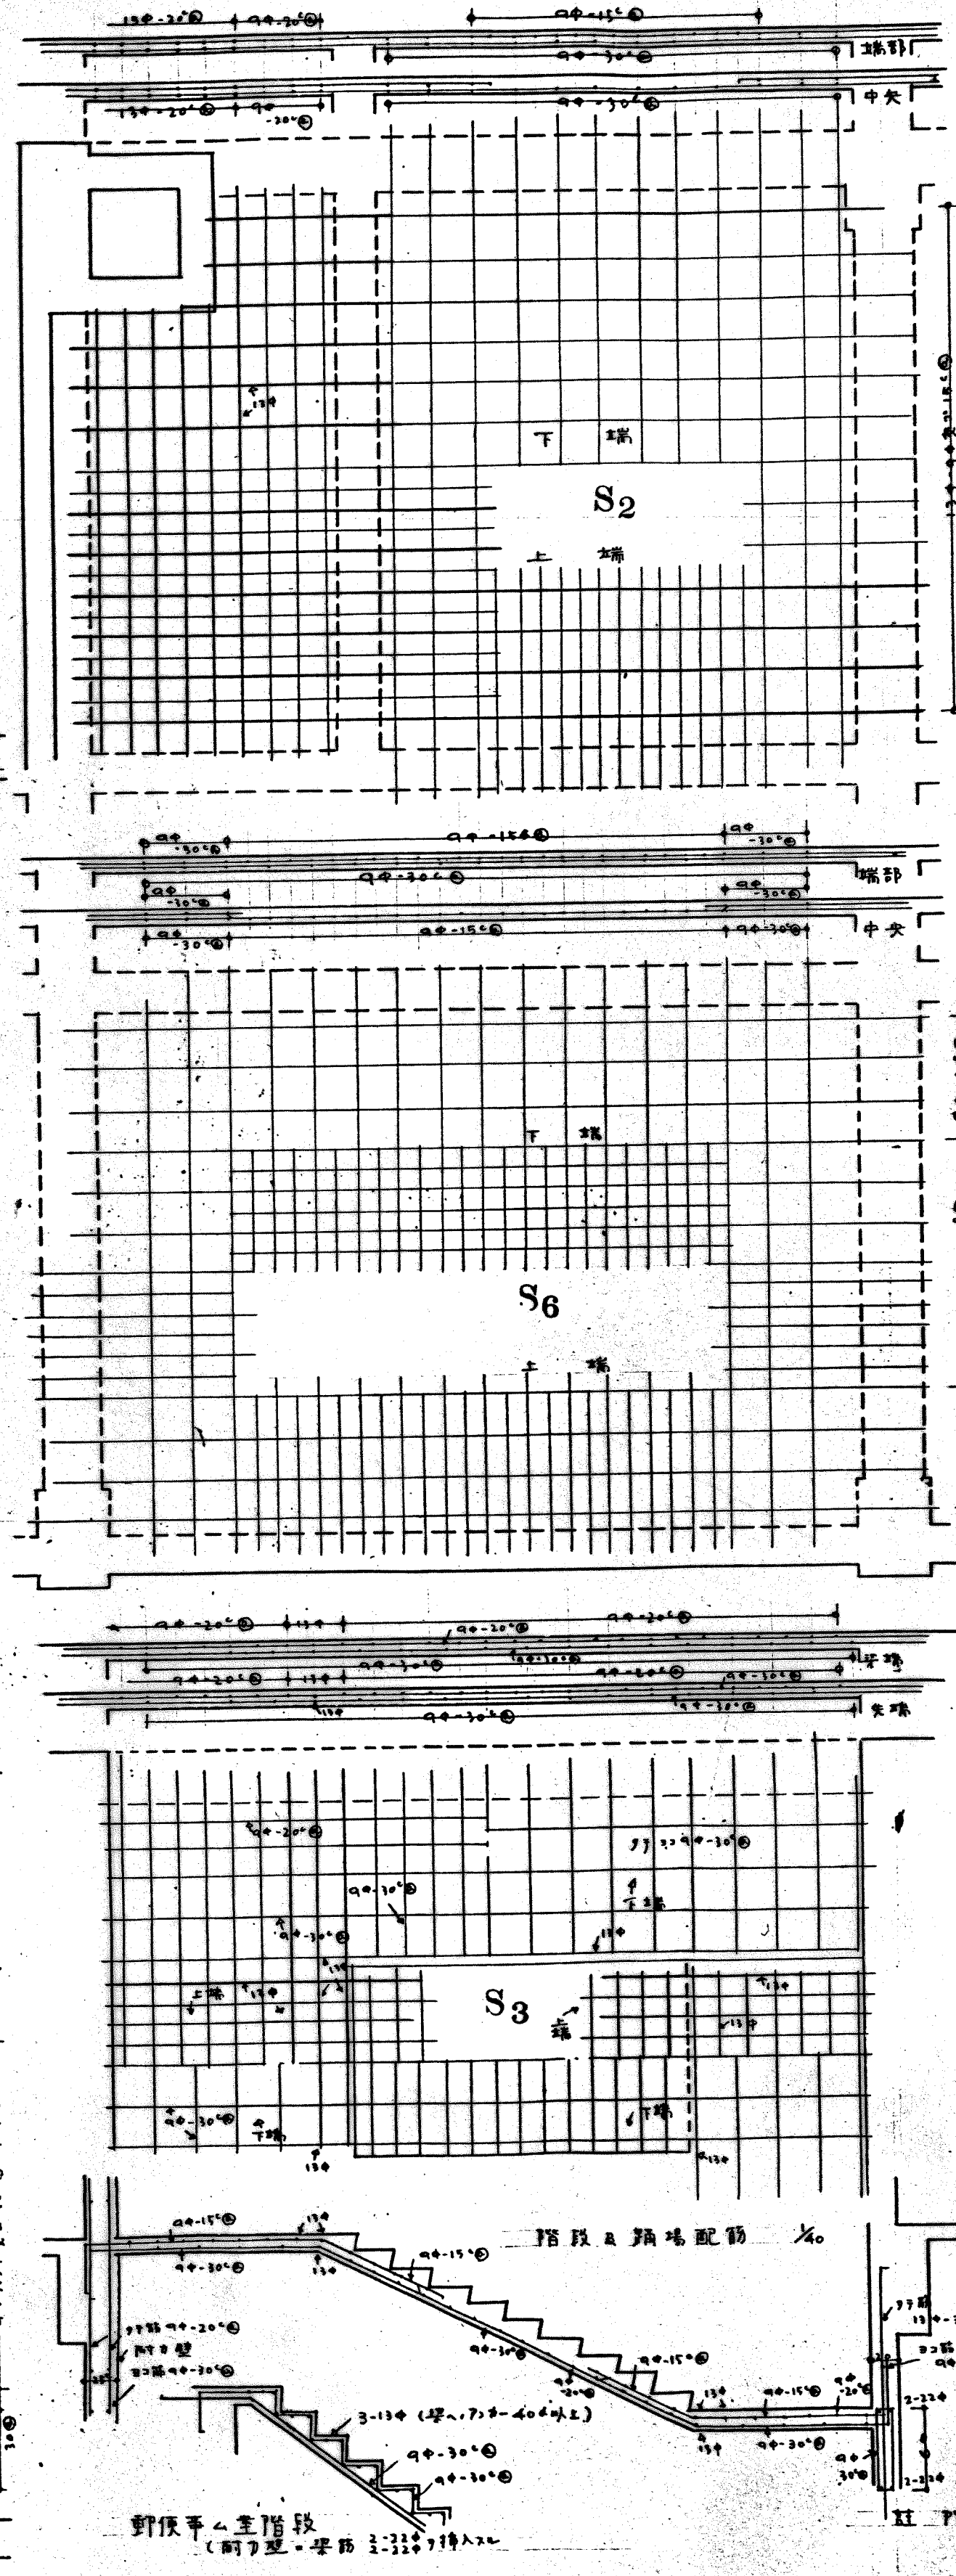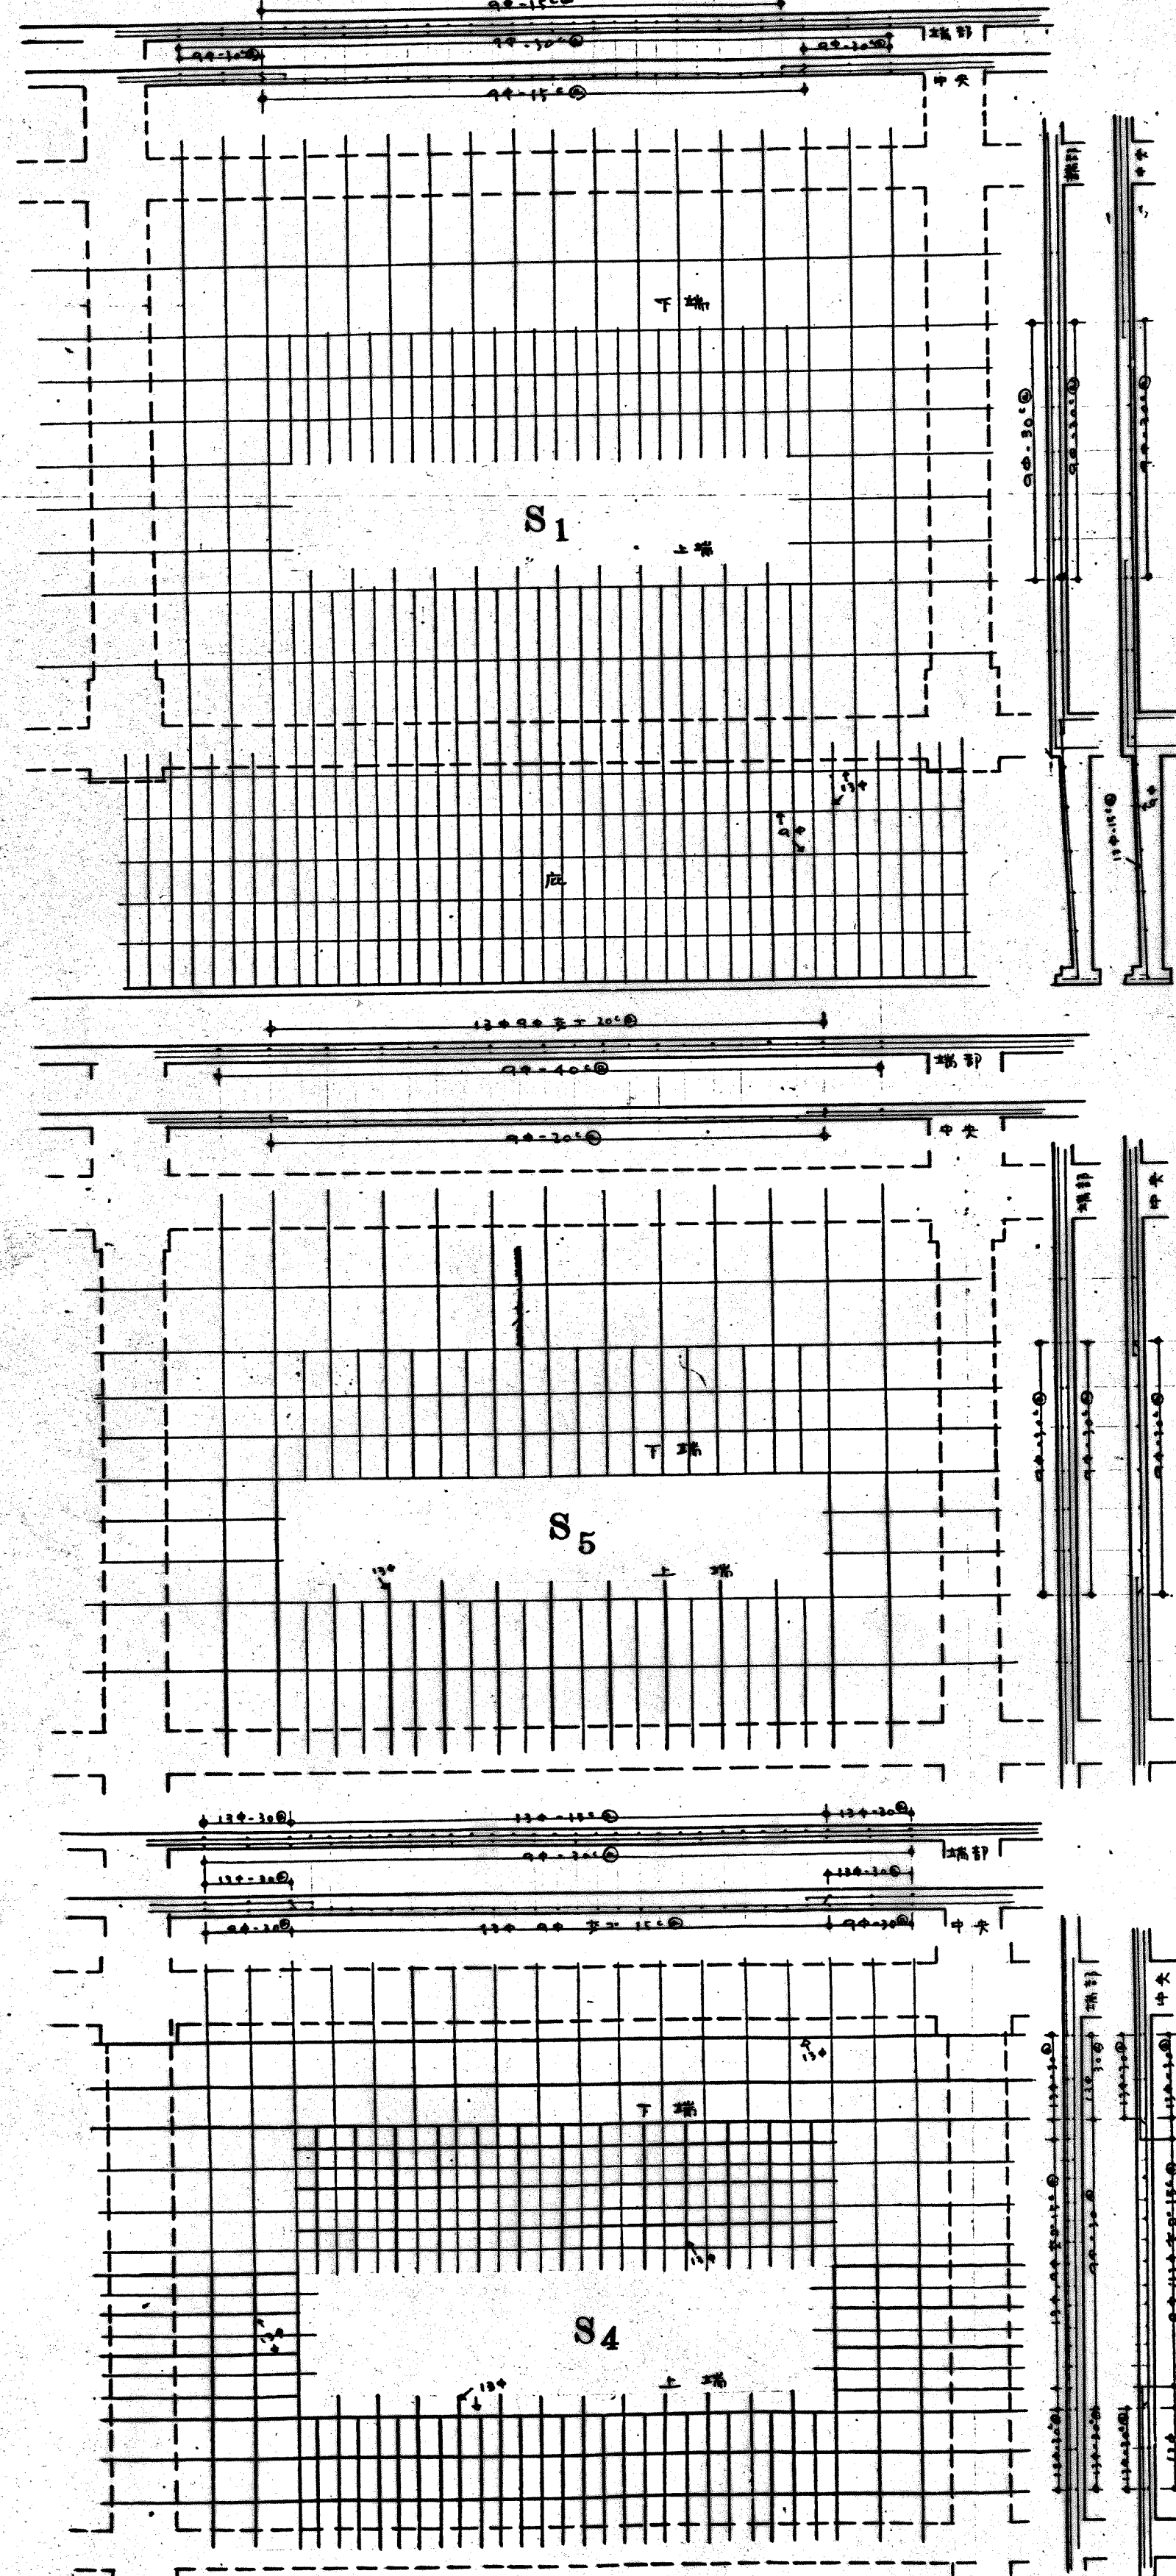

屋根

S1	S1	S1	S1	S1	S1	S1
S1	S1	S1	S1	S1	S1	S1
S1	S1	S3	S2	S1	S1	S1
S1	S1	S1	S1	S1	S1	S1

2階

S6	S6	S6	S4	S4	S4	S6
S5	S5	S5	S4	S4	S4	S5
S5	S5	S3	S4	S5	S5	S5
S6	S6	S6	S4	S6	S6	S6

開口壁補強


(註) 1. 耐力壁面筋
 (250等) 27φ4-300@27φ4
 2. 200等 27φ4-300@27φ4
 3. 150等 27φ4-300@27φ4
 4. 100等 27φ4-300@27φ4

仙台郵政局建築部設計課設計係

工事名 塩釜郵便局新築工事 10/10


図面名 2階配筋 内容 配筋、ベントハリス配筋 設計 製 図	縮小 1/2 尺 1/2 昭和 33 年 度
---	---

原開口部補強


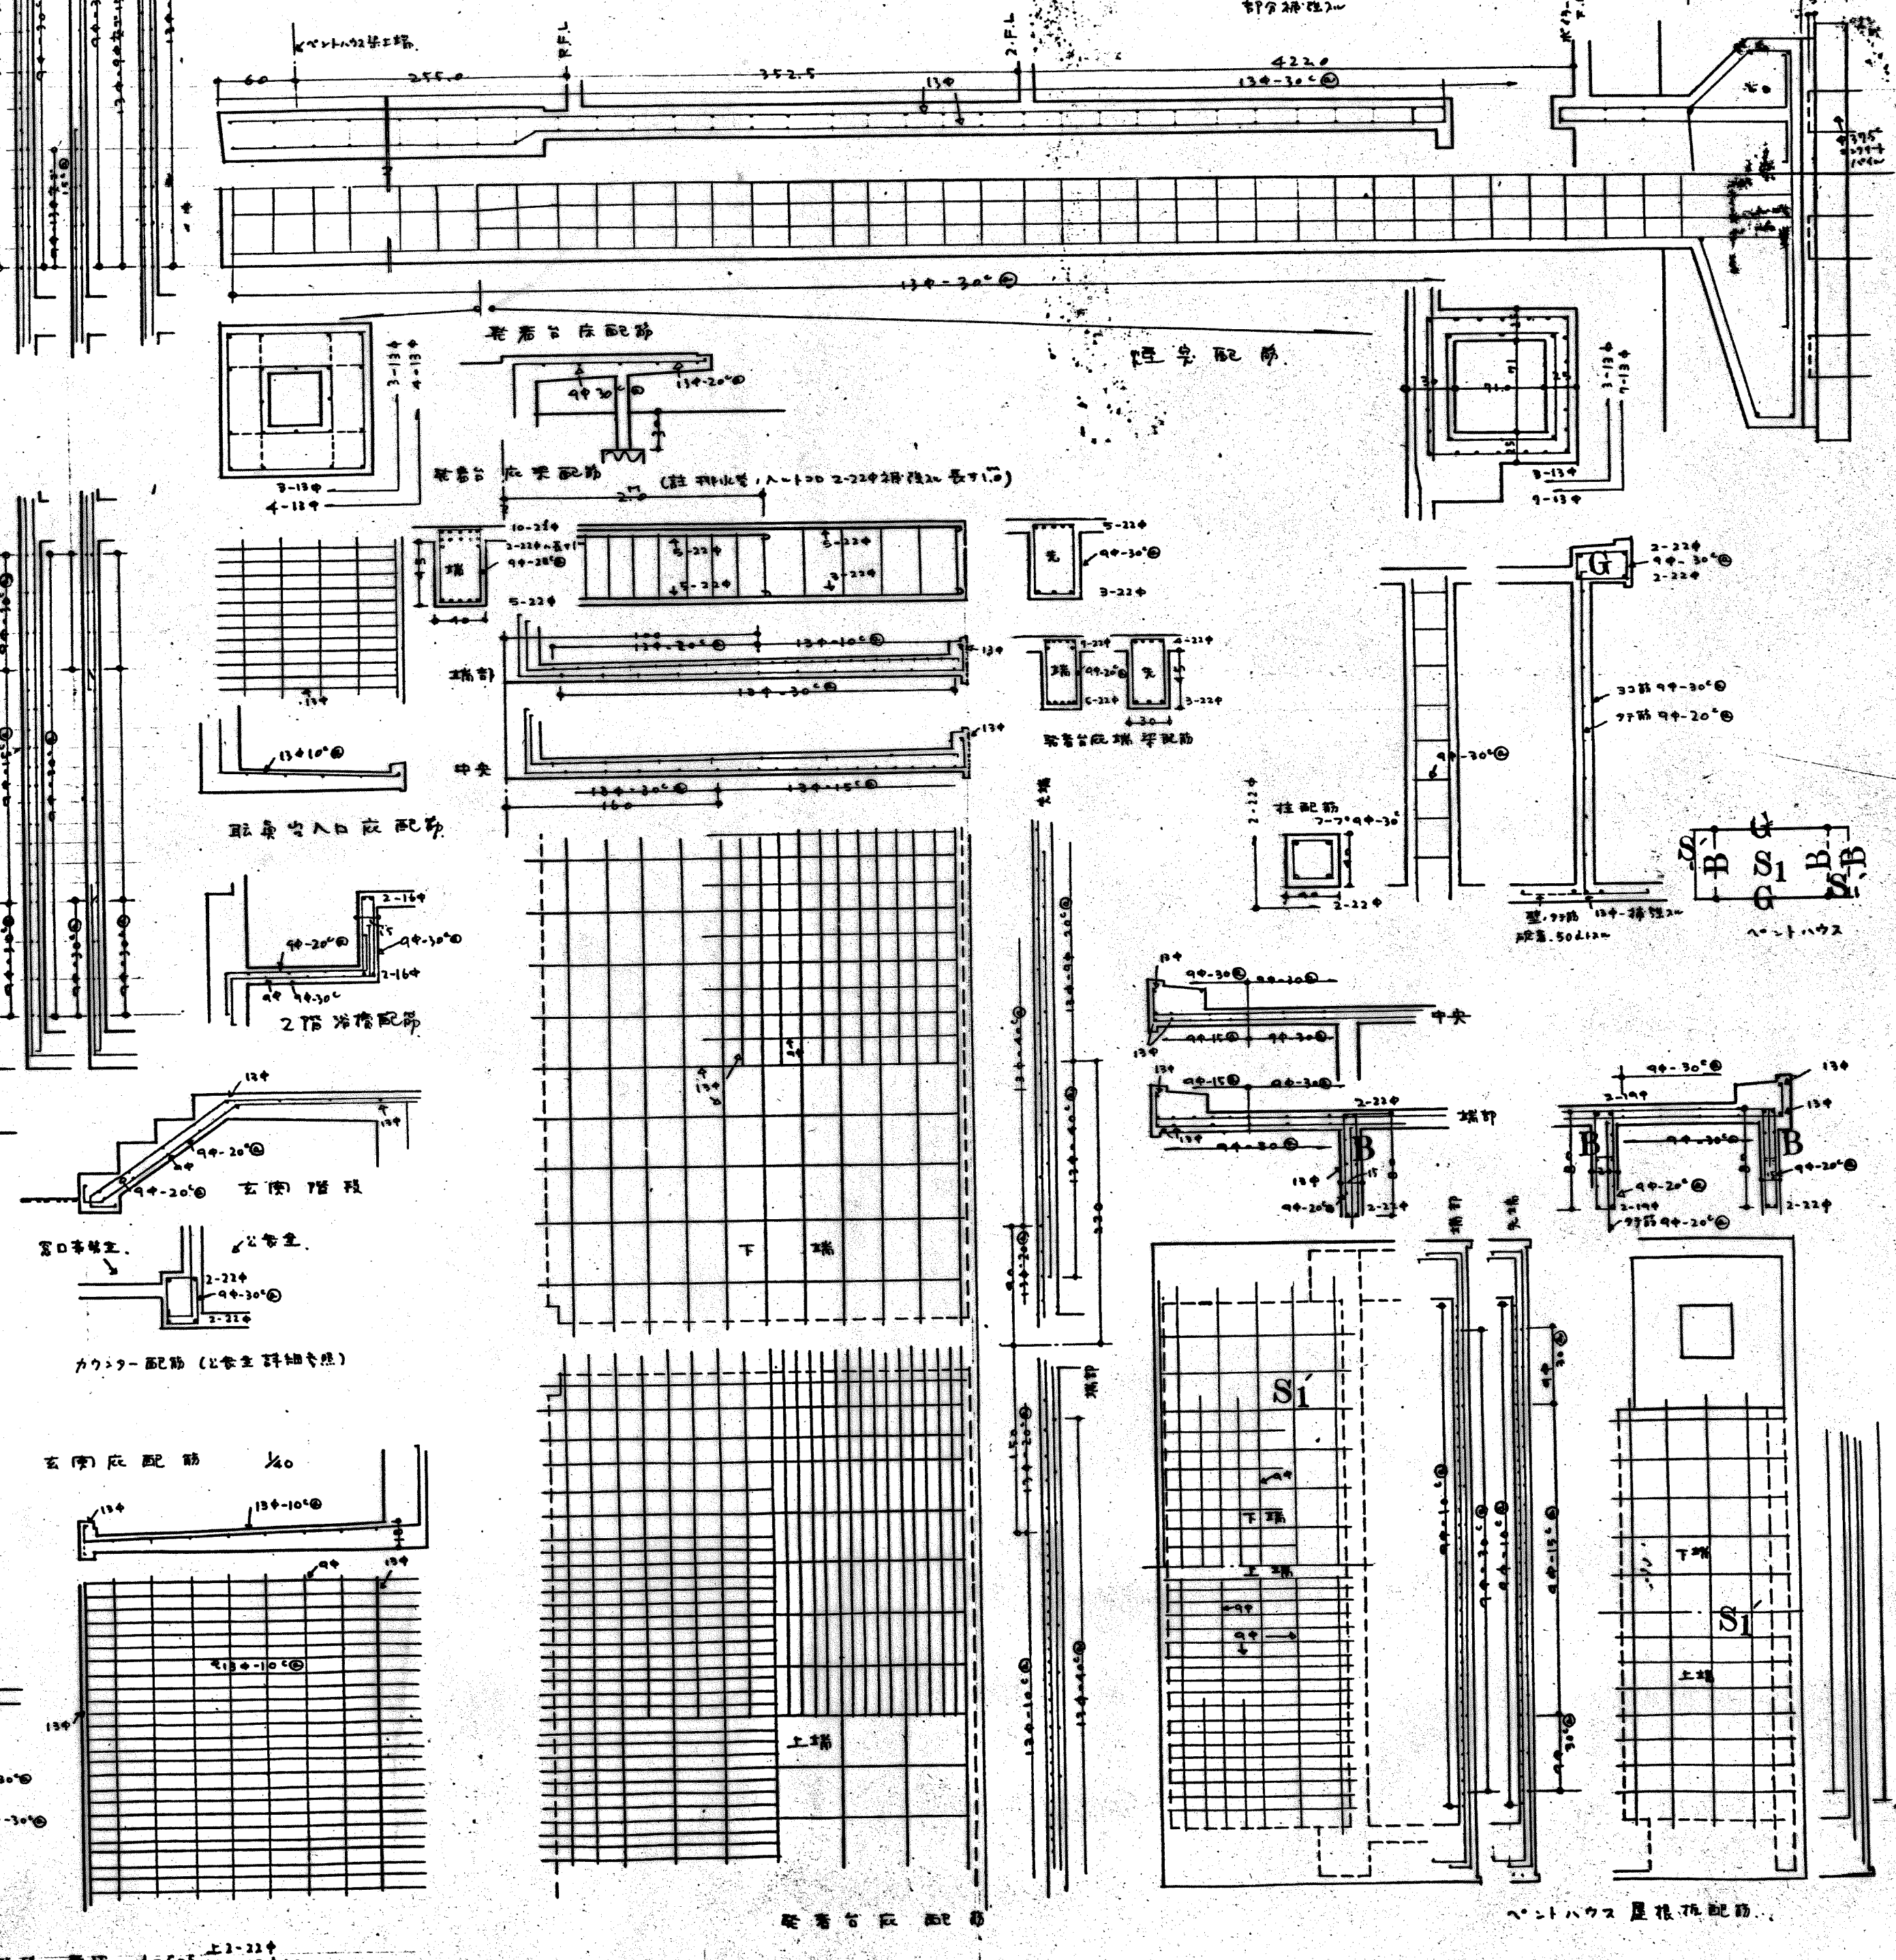


桩号	L × W × H	偏	方
A	550 × 550 × 650	盖厚 9°	
A'	"	" 6°	
B	"	耐压 种子重	
C	450 × 450 × 500	盖厚 6°	
D	550 × 550 × 650	" 9°	吸边桩


道路側池堰 A A' 各 1 個ハ排水口ヲ設ケテ

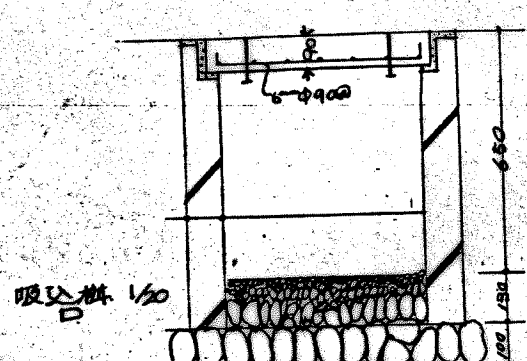

溜梯詳細 1/20

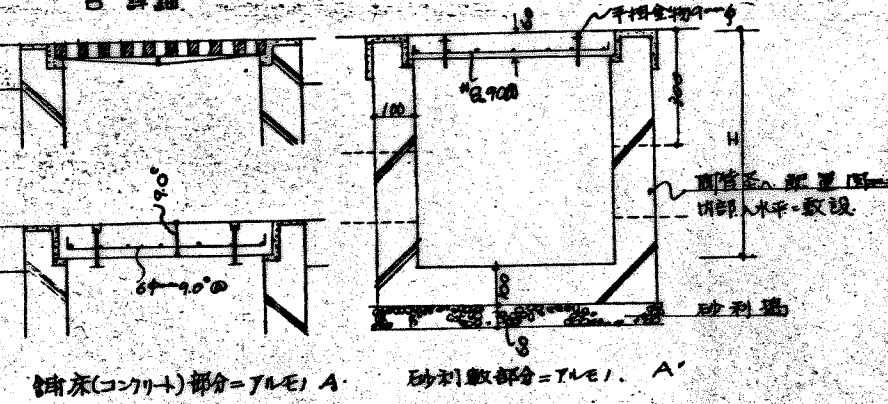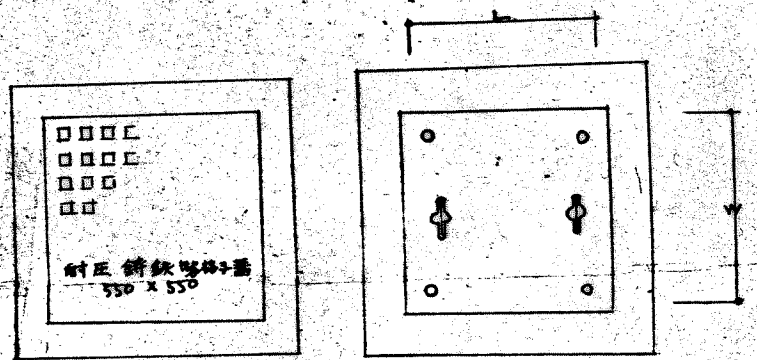


鋪床(コンクリート)部分 = アルミ A' 砂利敷部分 = アルミ A'

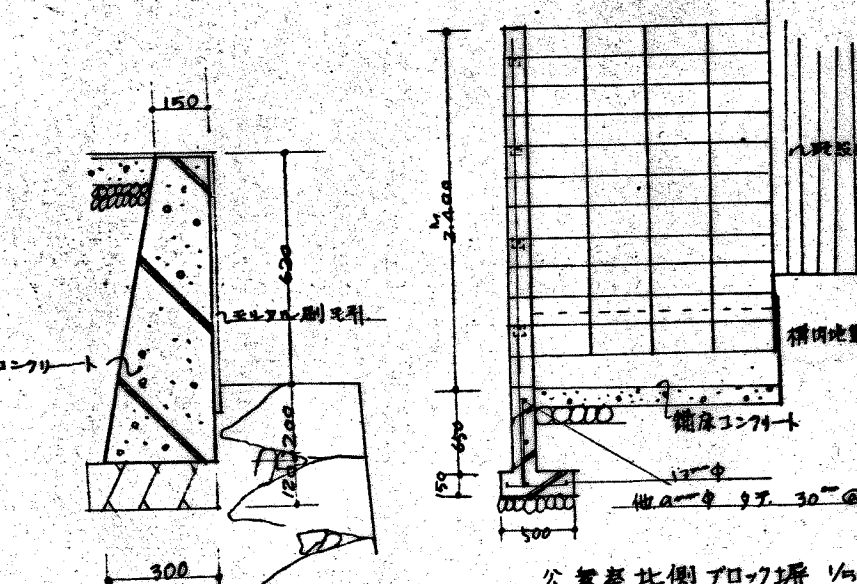




土留 B. 詳細 1/20

土留 B. 詳細 1/20

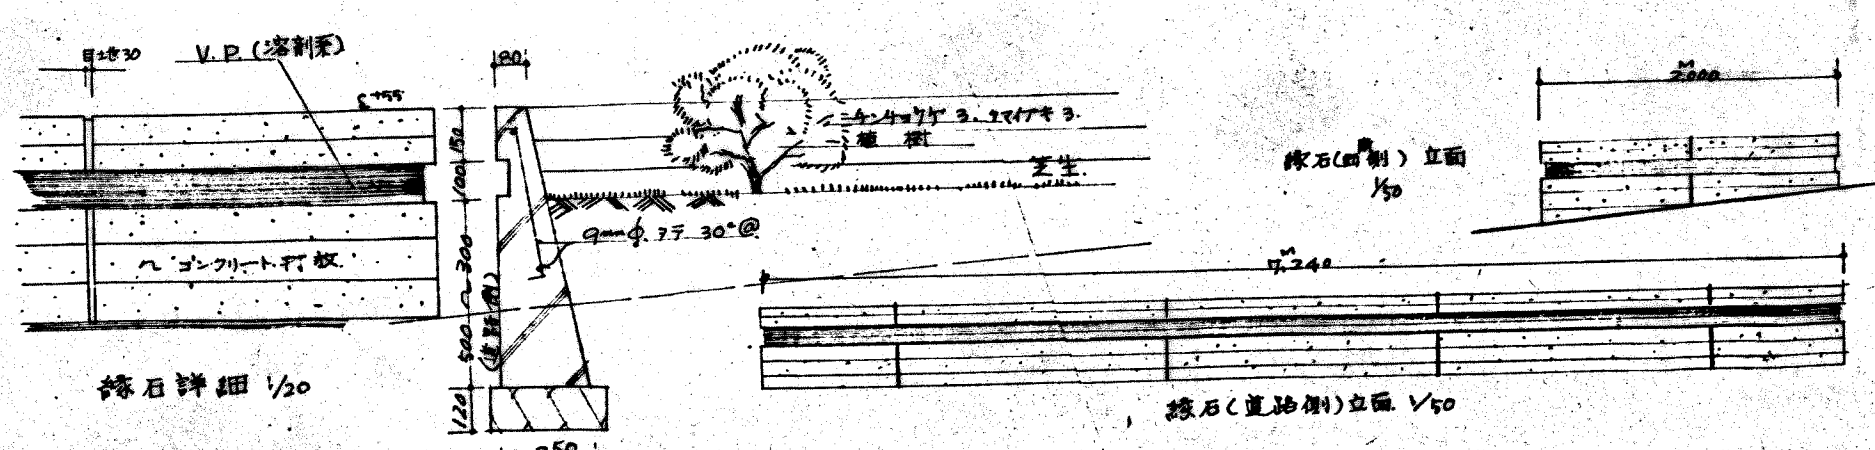


礫石詳細 1/20


綠石(道路側)立面 1/50

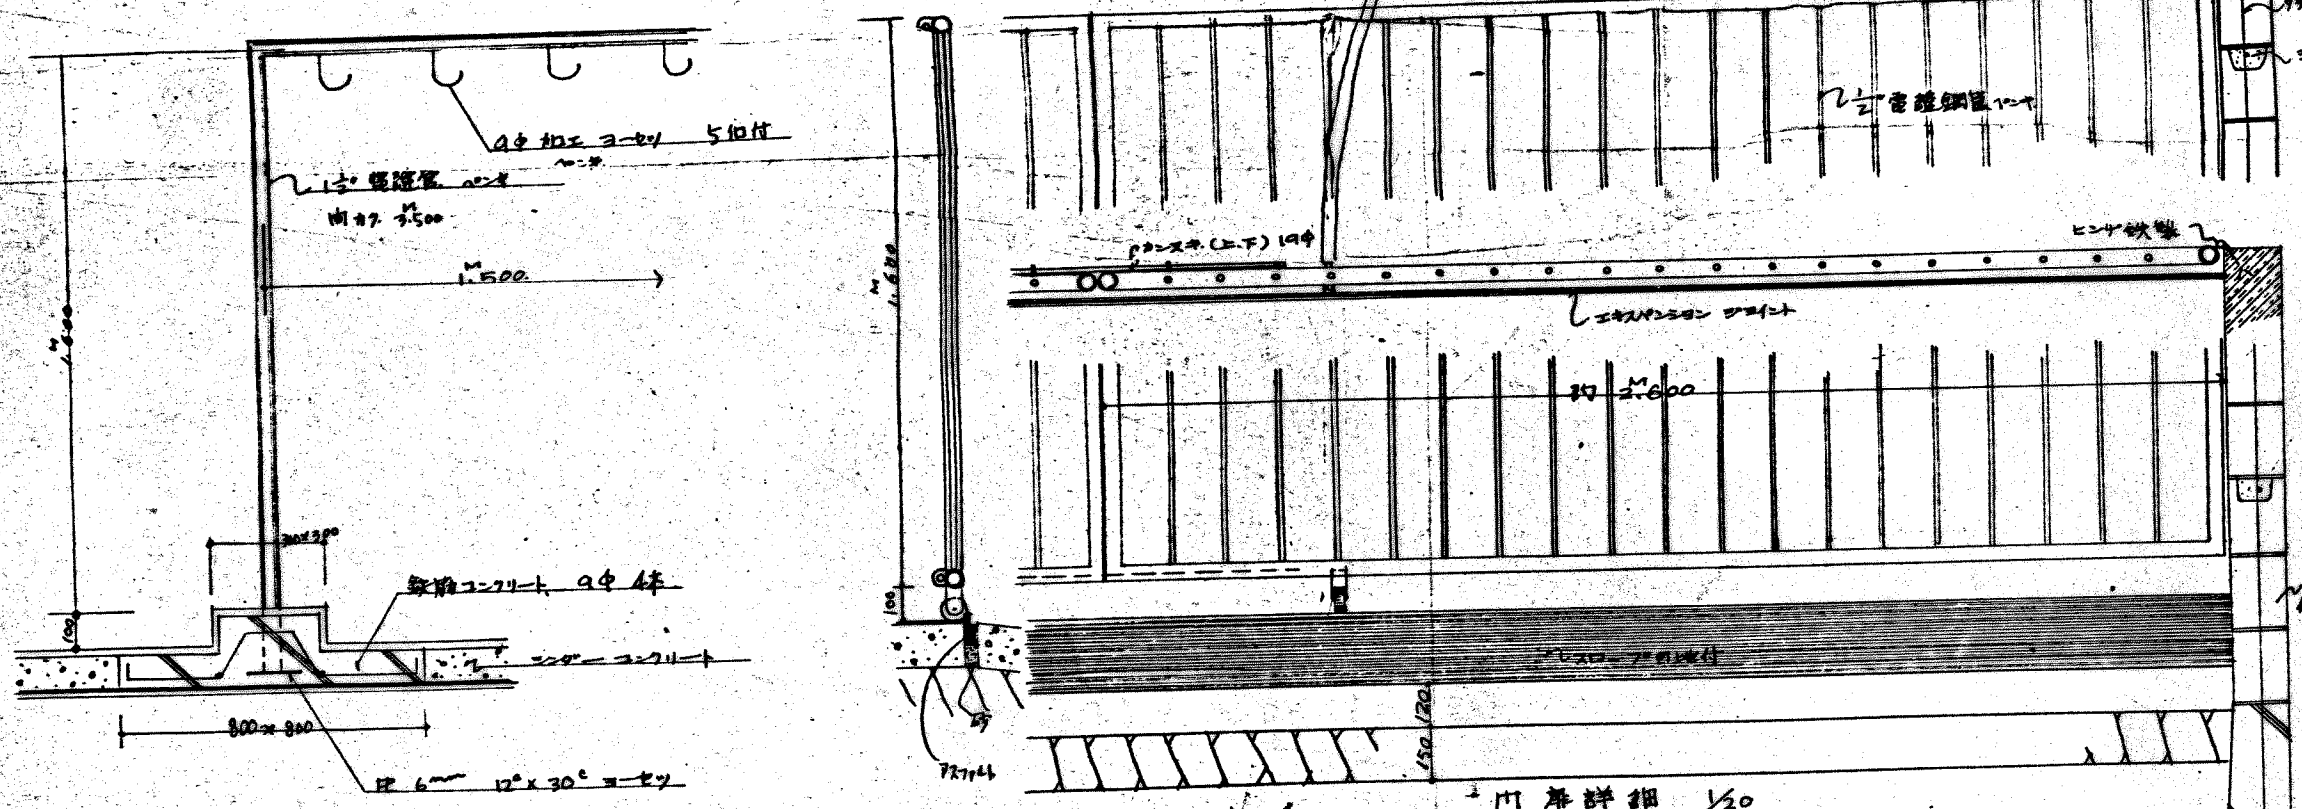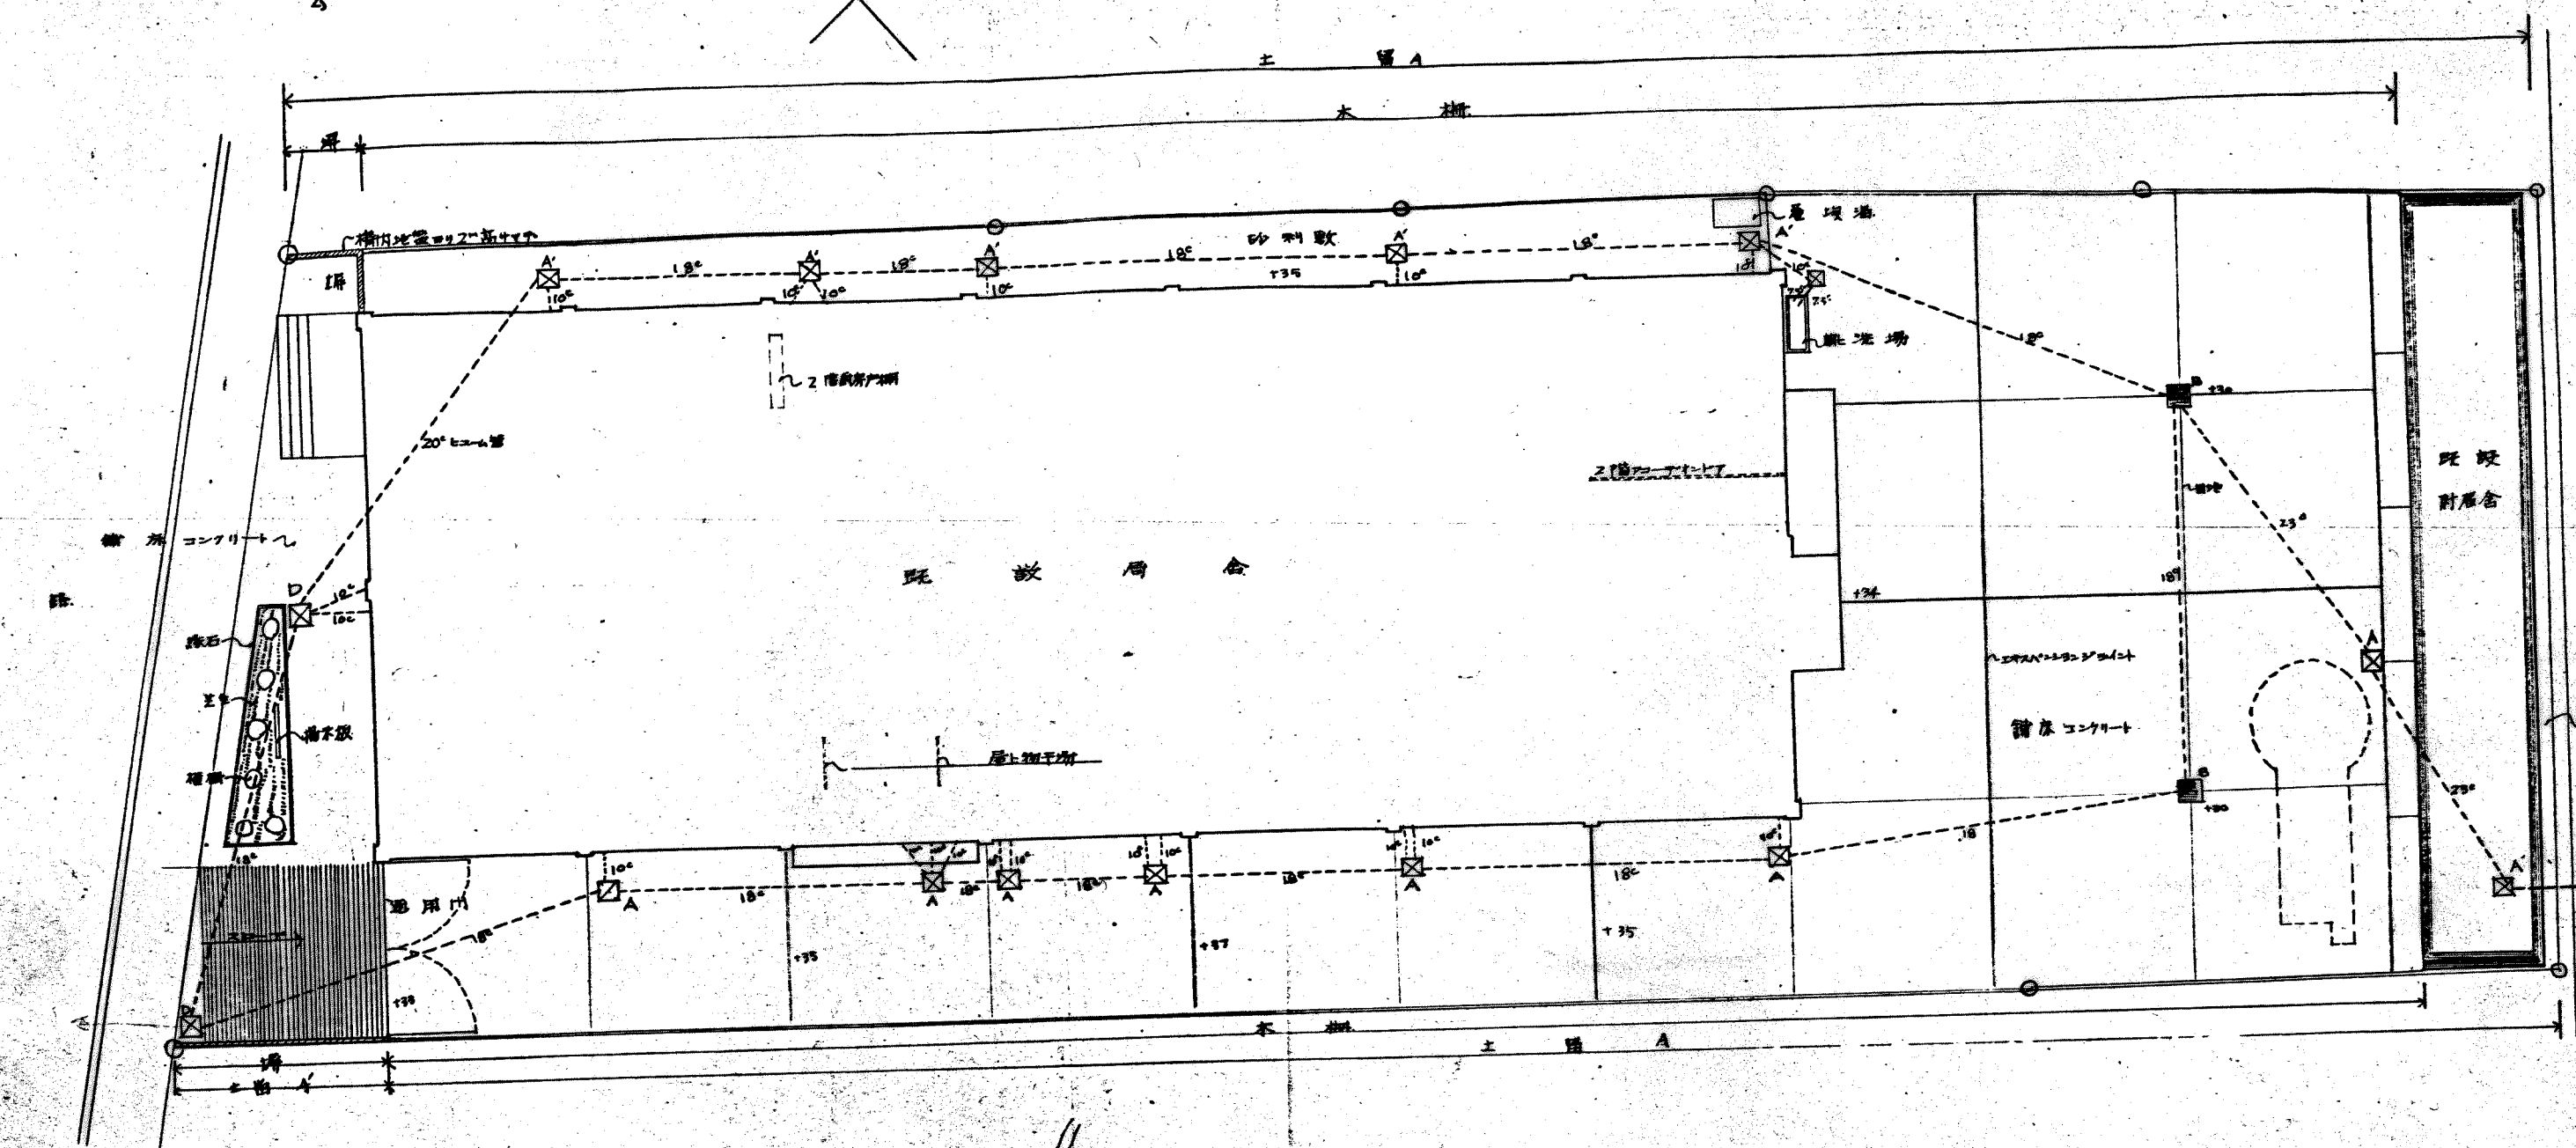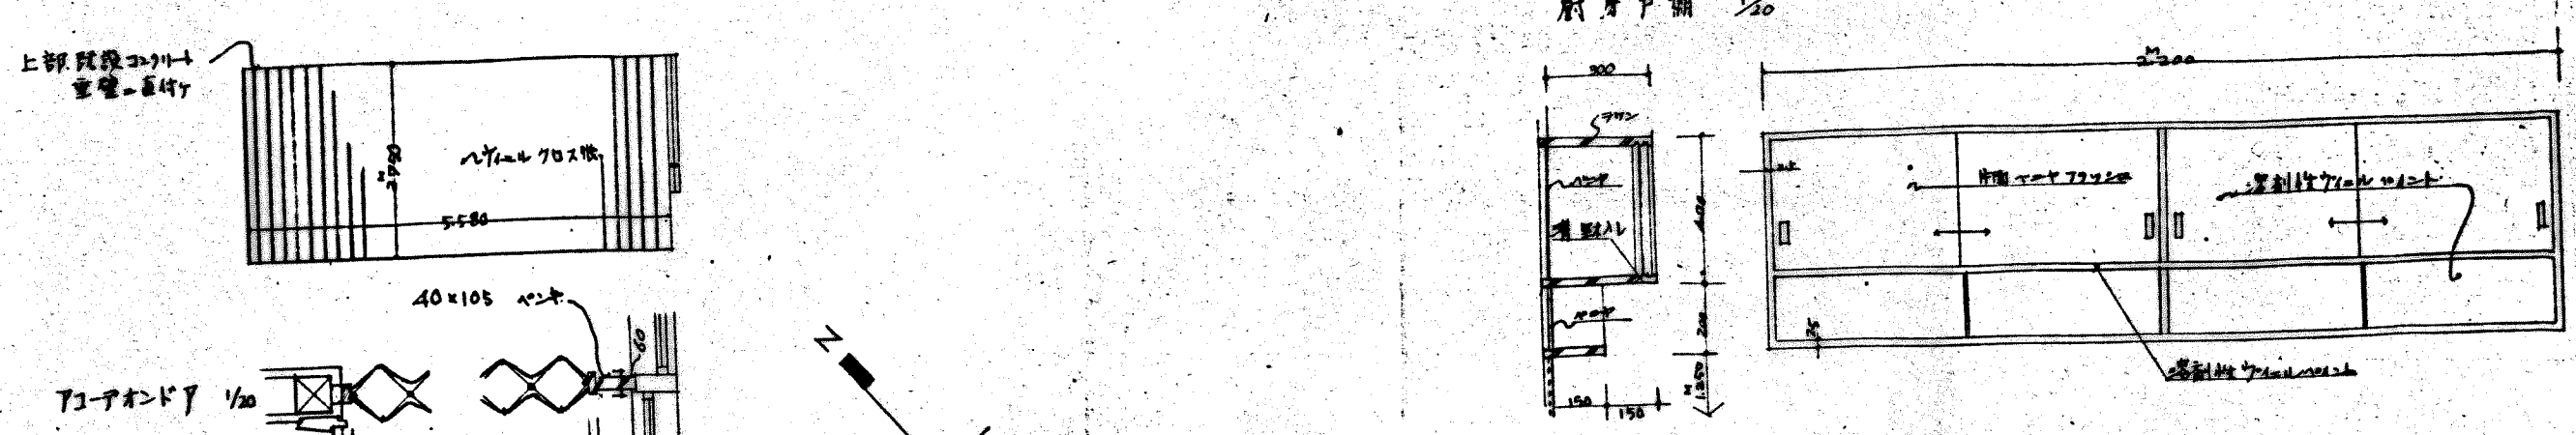


層上物干場 詳細 1/20

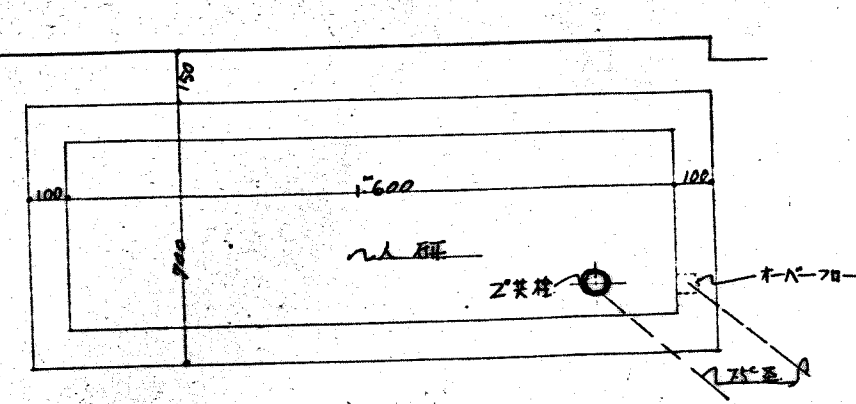


一、野股局舍

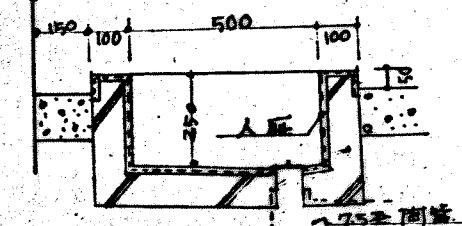

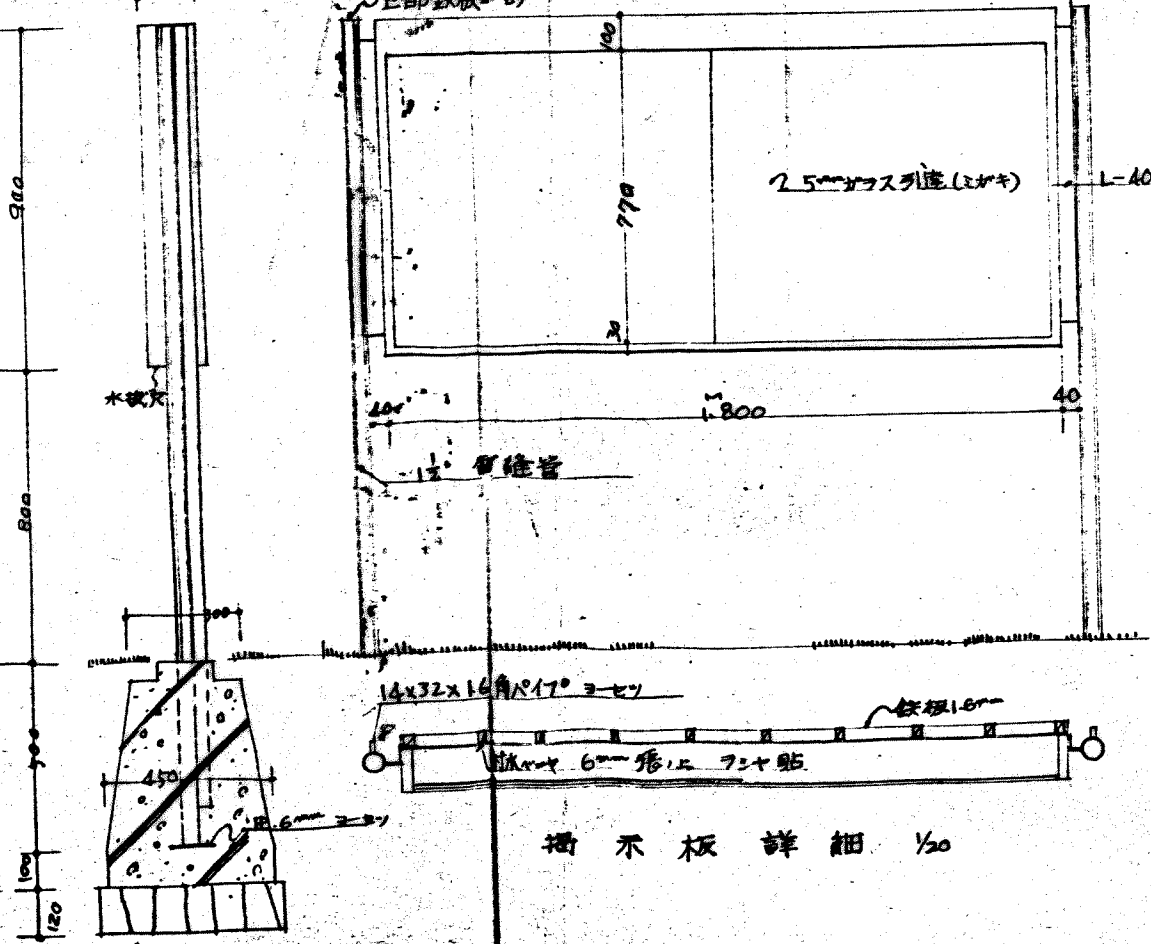

指示板詳細 1/20

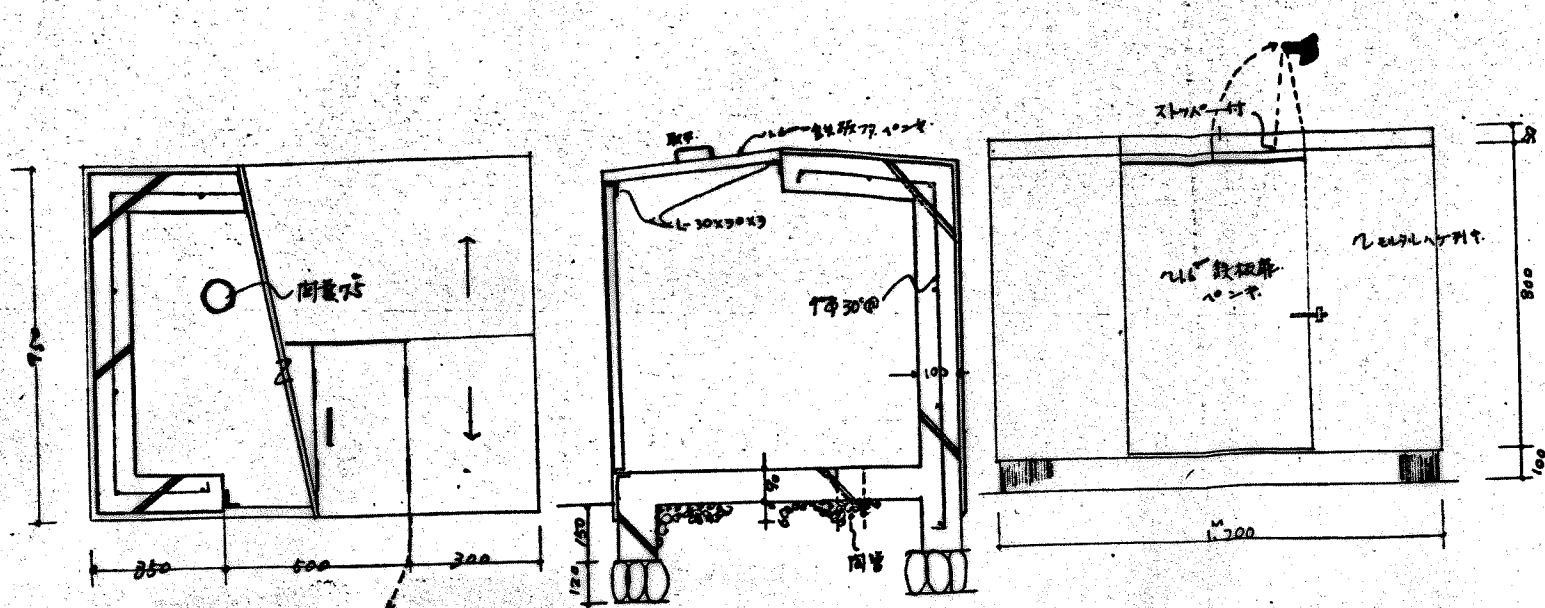

塵埃溜詳細 1/20

種別	構造	單位	數量	備考
通用市	鉄	噸	1-	
圓障A	コンクリート	延米	10.81	
。B	木	延	122.1	
鋪床A	コンクリート敷	延所	2.1	
。B	砂利敷		1.1	
漱石	鉄筋コンクリート	延米	17.3	
橋示板	鉄	延所	1-	
尾架梁	鉄筋コンクリート		1-	
指示板	鉄		1-	
渡草標石			9.1	
芝生		式	1.1	
植樹			1.1	
下水	排水140所 取込排水20所 排水管敷設		1.1	排水140所 取込排水20所 排水管敷設
整地			1.1	
土留A	鉄筋コンクリート	延米	130.4	
。A			6.2	
。B	コンクリート		2.35	
點洗場		延所	1-	
廚房十棚	木		1-	
アコヤシ			1.1	

—— 任 杯 著 ——

[illegible]