

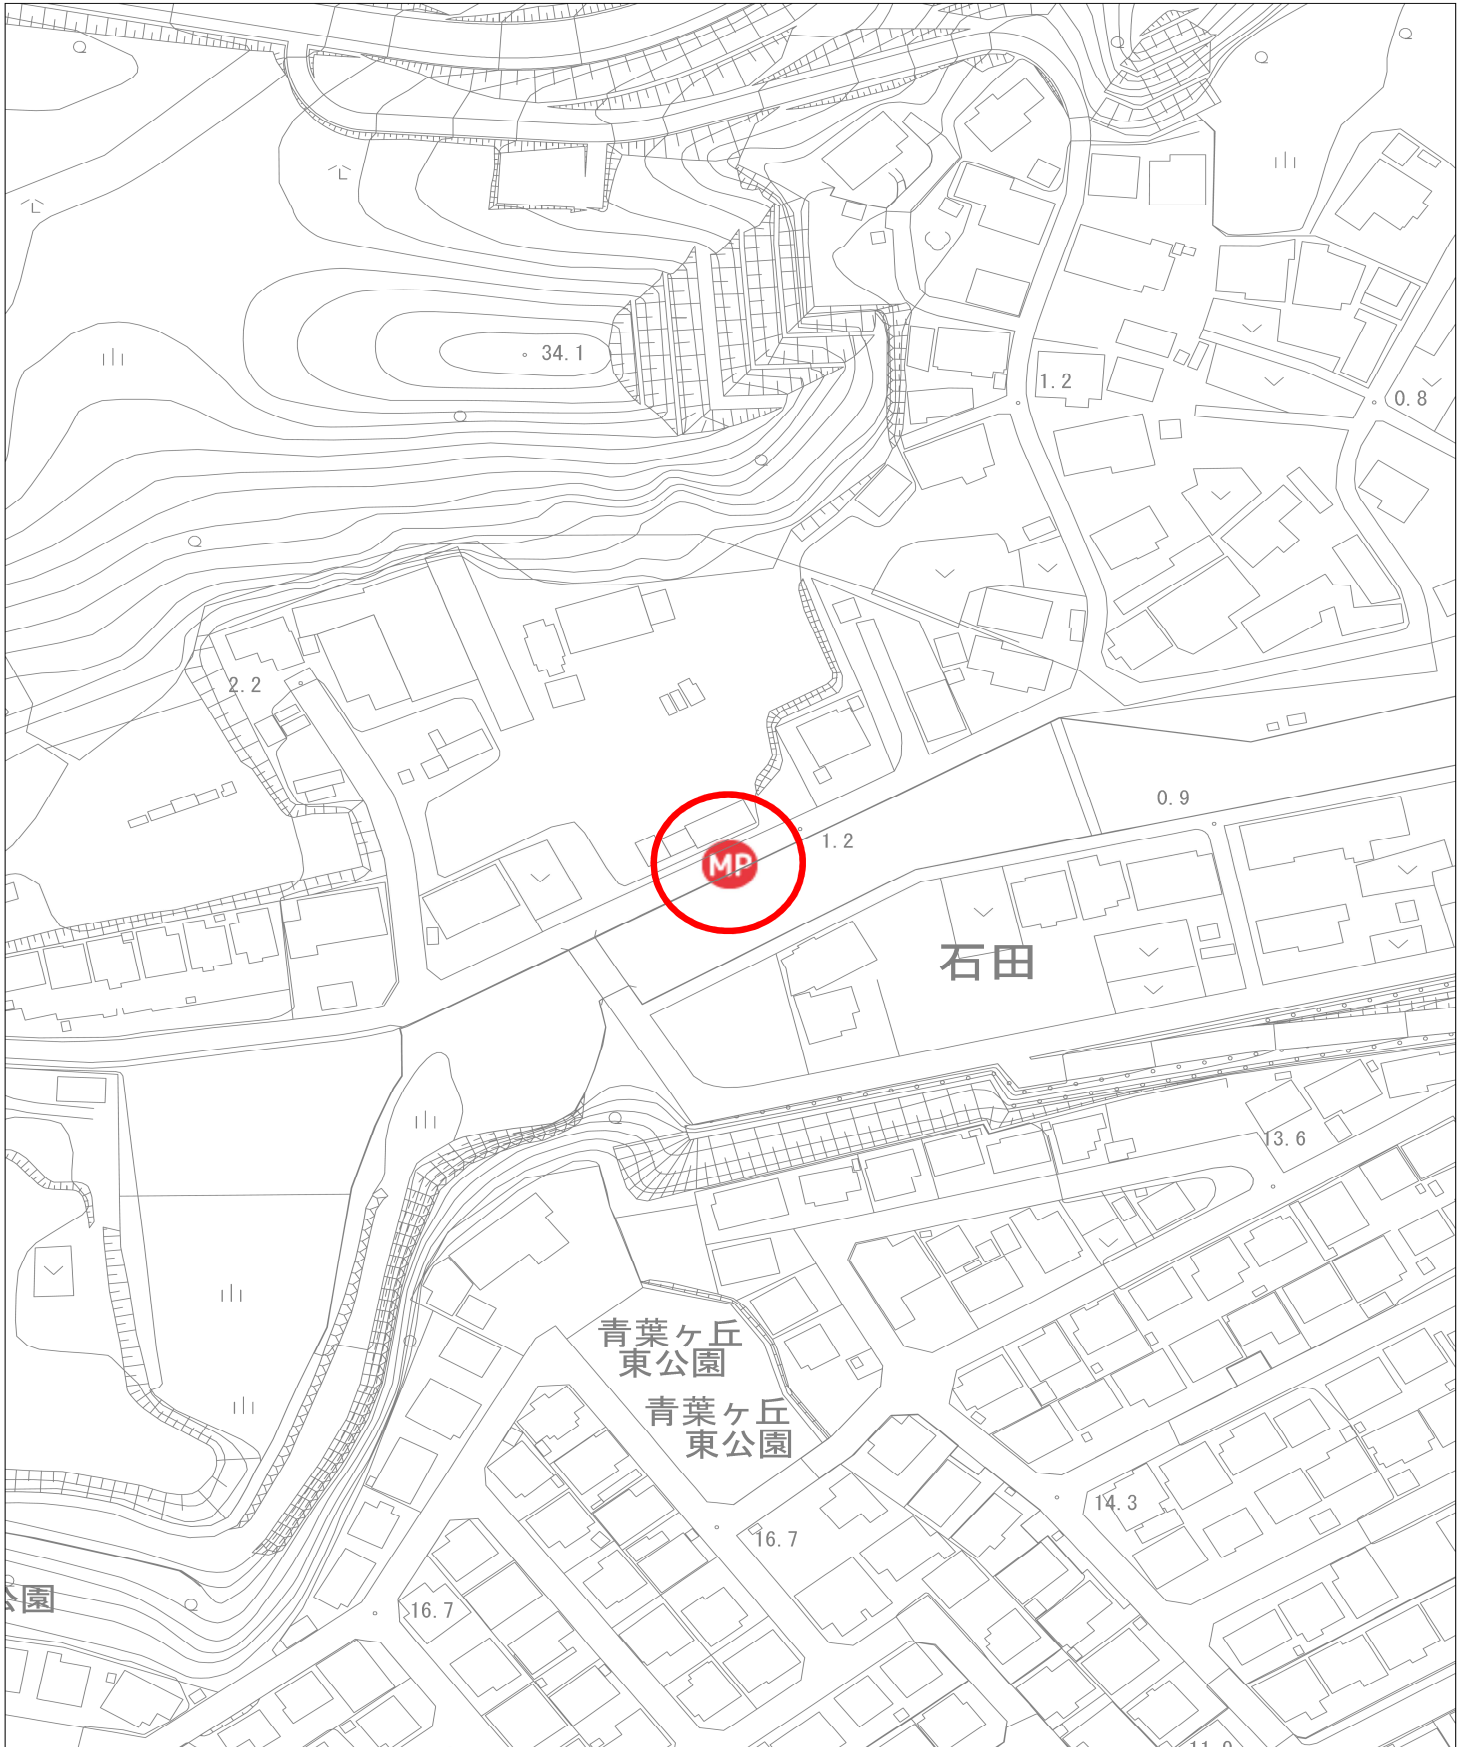




# 位置図

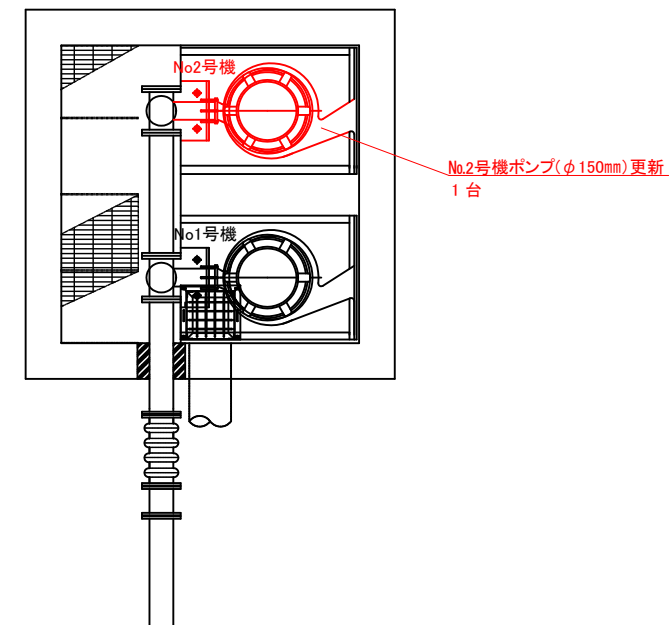

平 面 図

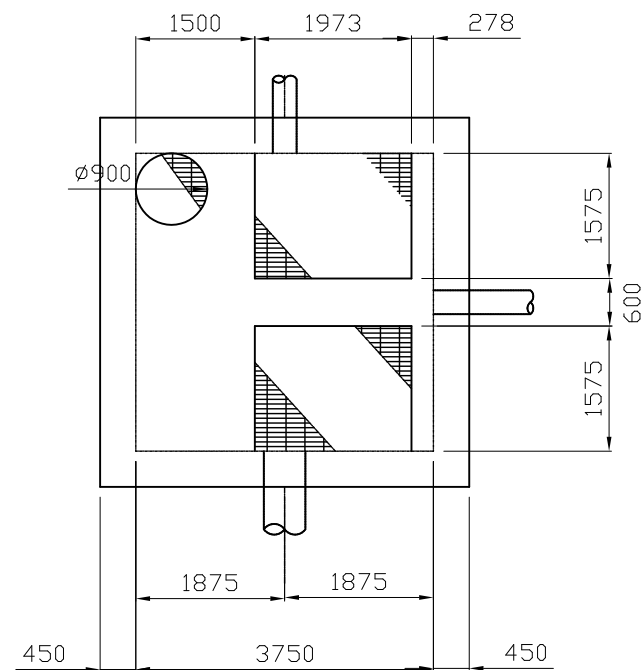

断 面 図

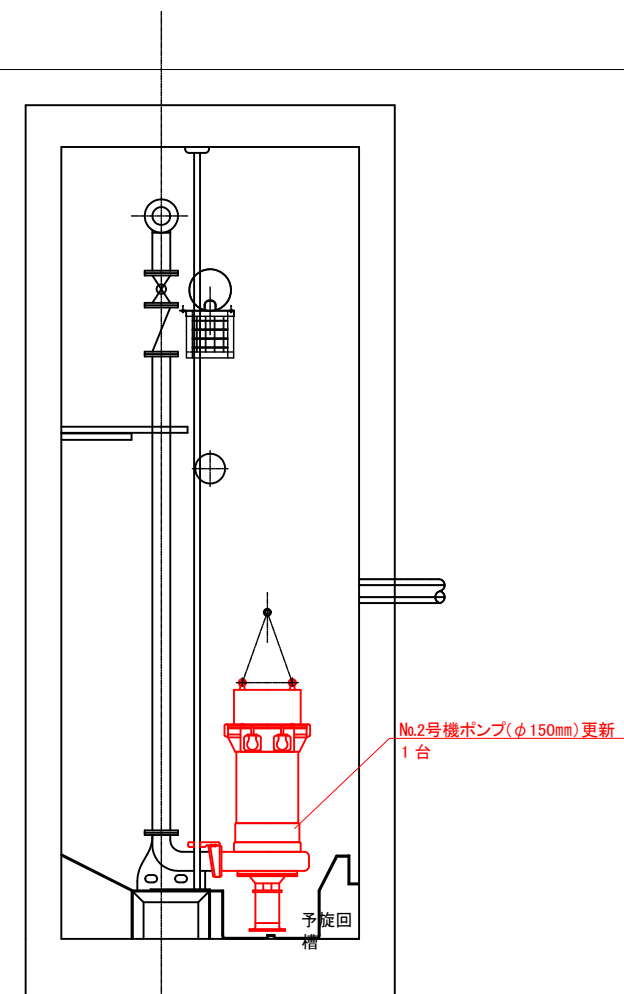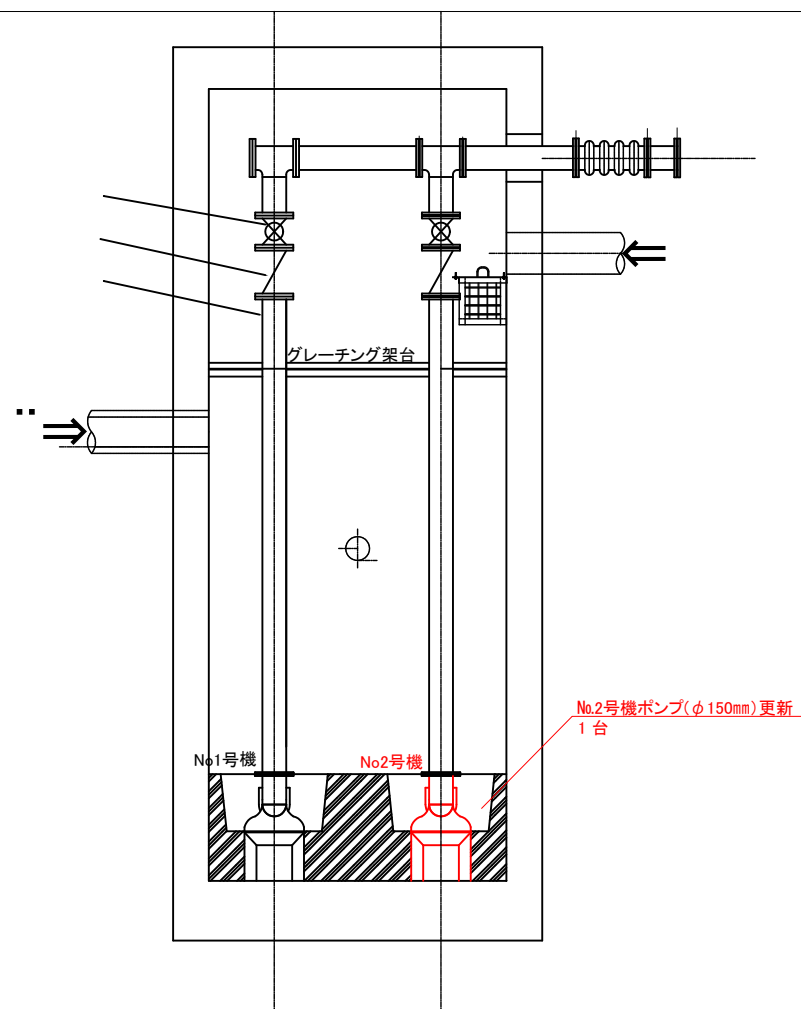

工事番号			
路線名	塩竈市道 伊保石須賀線		
施工箇所	塩竈市字石田地内		
工事名	令7-単 石田汚水マンホールポンプ場ポンプ更新工事		
図面名	平面図・断面図		
縮尺		位置	
塩 竈 市		図番	1/1