

位置図





平面図

S=1:250 (A1)
S=1:500 (A3)

7災第27001号 復旧延長 L=48.0m 幅員 W=11.0m

植生工 (植生基材吹付) t=3cm A=230m² 仮設工 (大型土のう) N=25袋
法枠工 (吹付枠) A=220m² 土砂撤去工 V=60m³

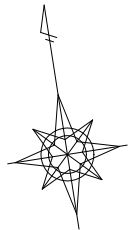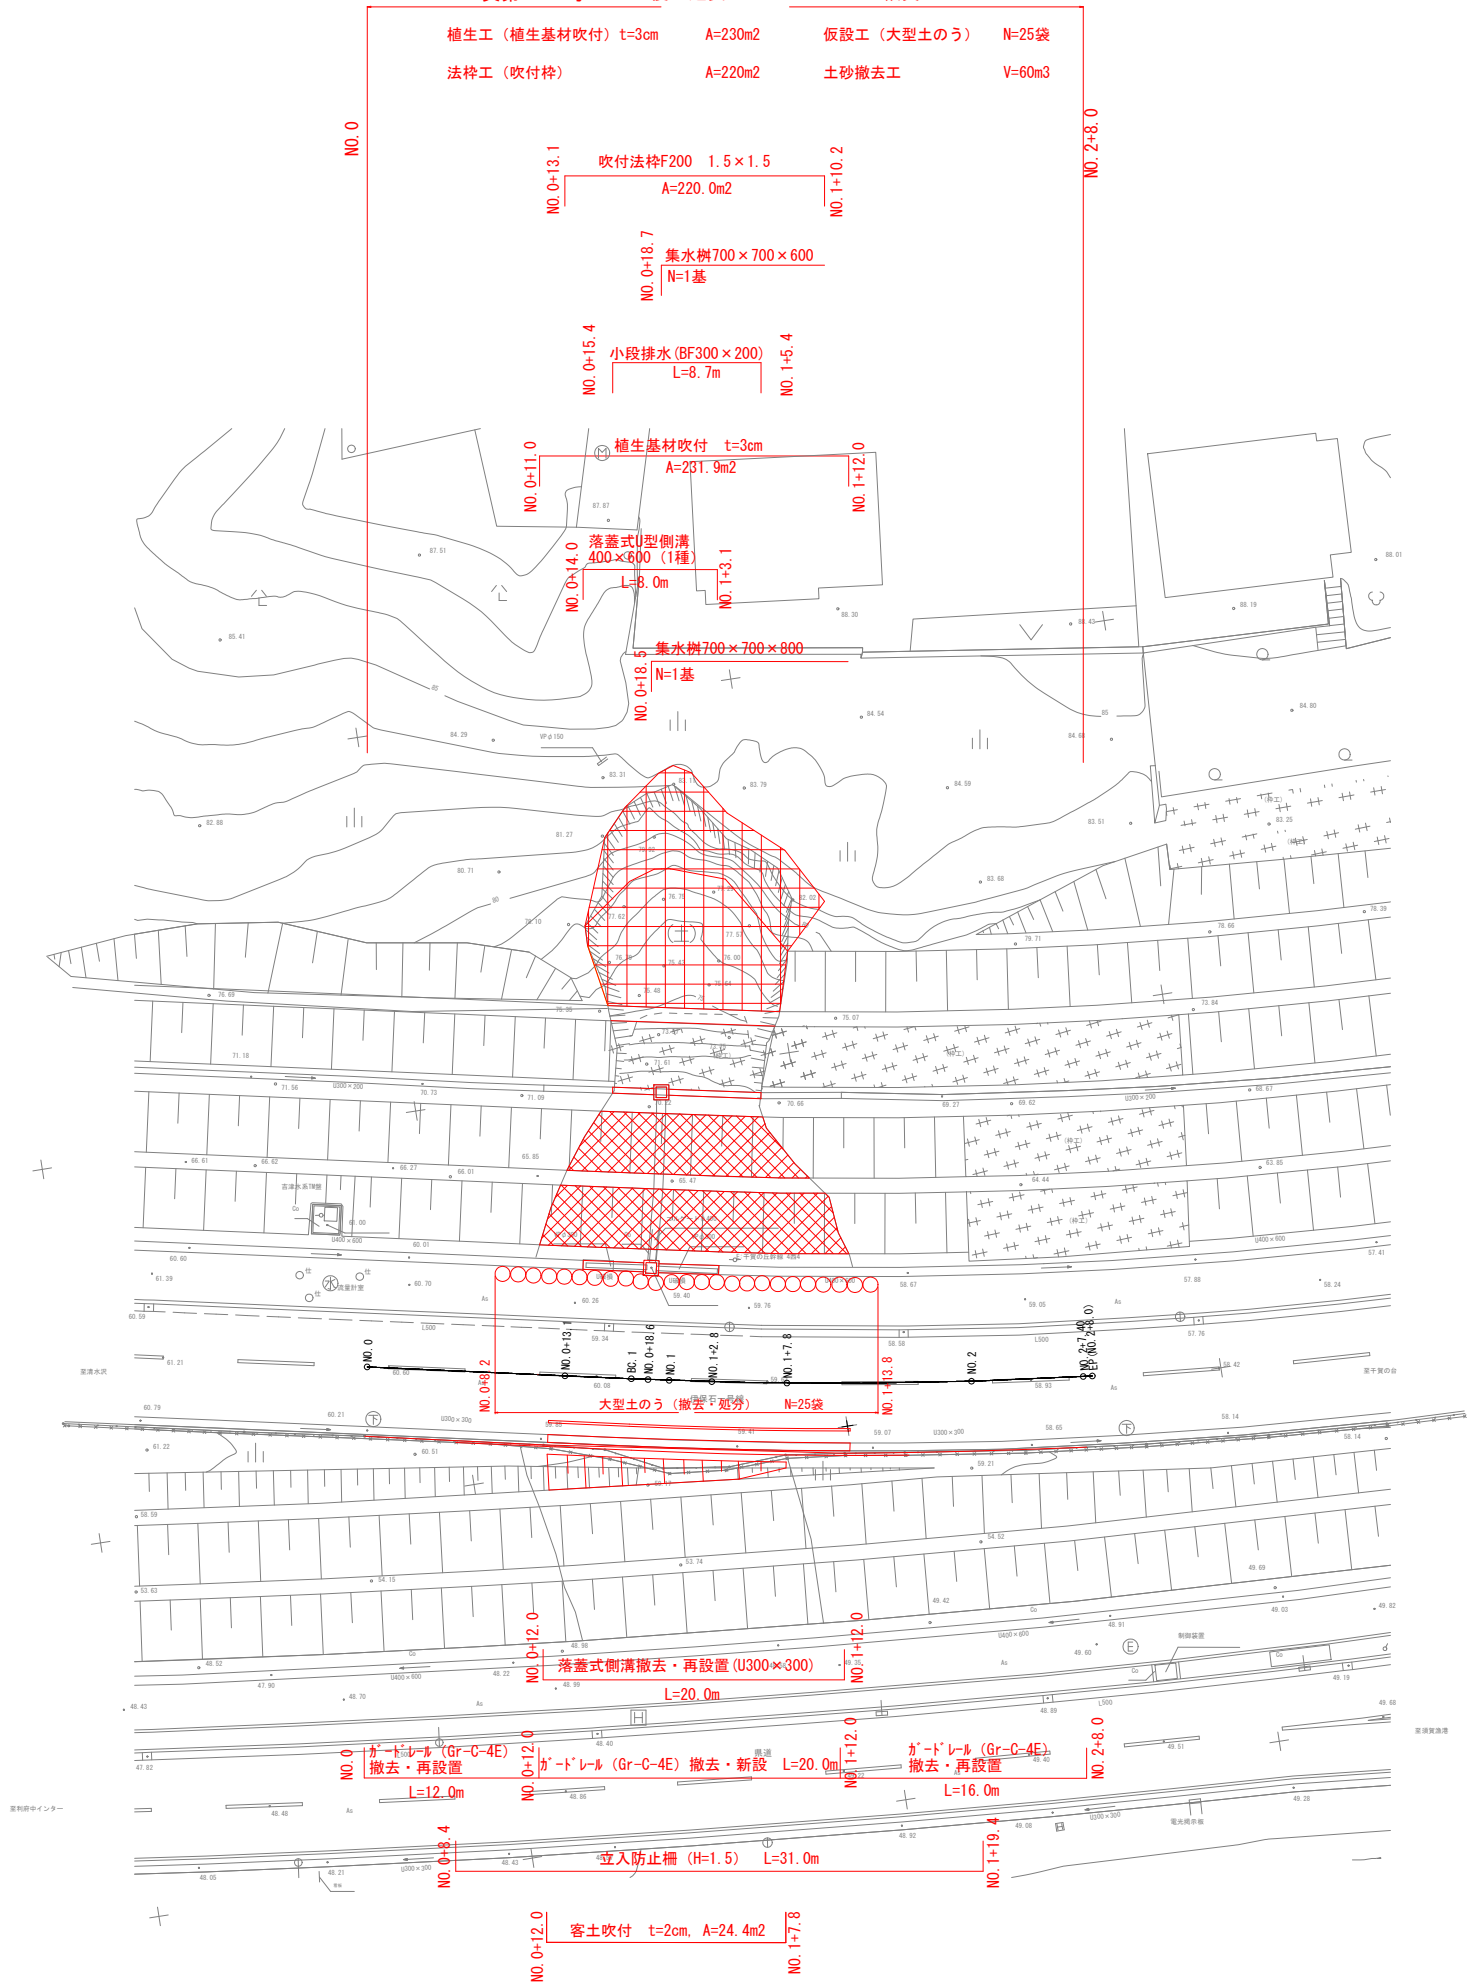

工事番号			
路線名	一級市道 伊保石一号线		
施工箇所	塩竈市 宇伊保石 地内		
工事名	7-災 第27001号道路災害復旧工事		
図面名	平面図		
縮尺	S=1:250 (A1) S=1:500 (A3)	位置	
設計者		設計年度	令和7年
塩竈市		図番	成果 番号 19 当該 番号

S=1:100 (A1)
S=1:200 (A3)





成果番号 2/12 当該番号

横断面図 (1/4)

S=1:100 (A1)
S=1:200 (A3)


記号	種別	数量	記号	種別	数量
C1	片切掘削	1.4	B1	路床盛土	0.1
C2	人力掘削	—	B2	路体盛土	1.1
C2	床掘	0.2	B3	埋戻し	—
			CL	切土法面	8.7
			BL	盛土法面	1.9

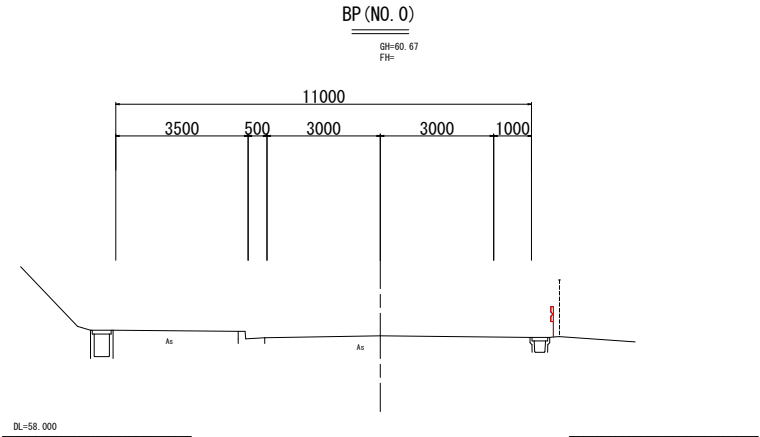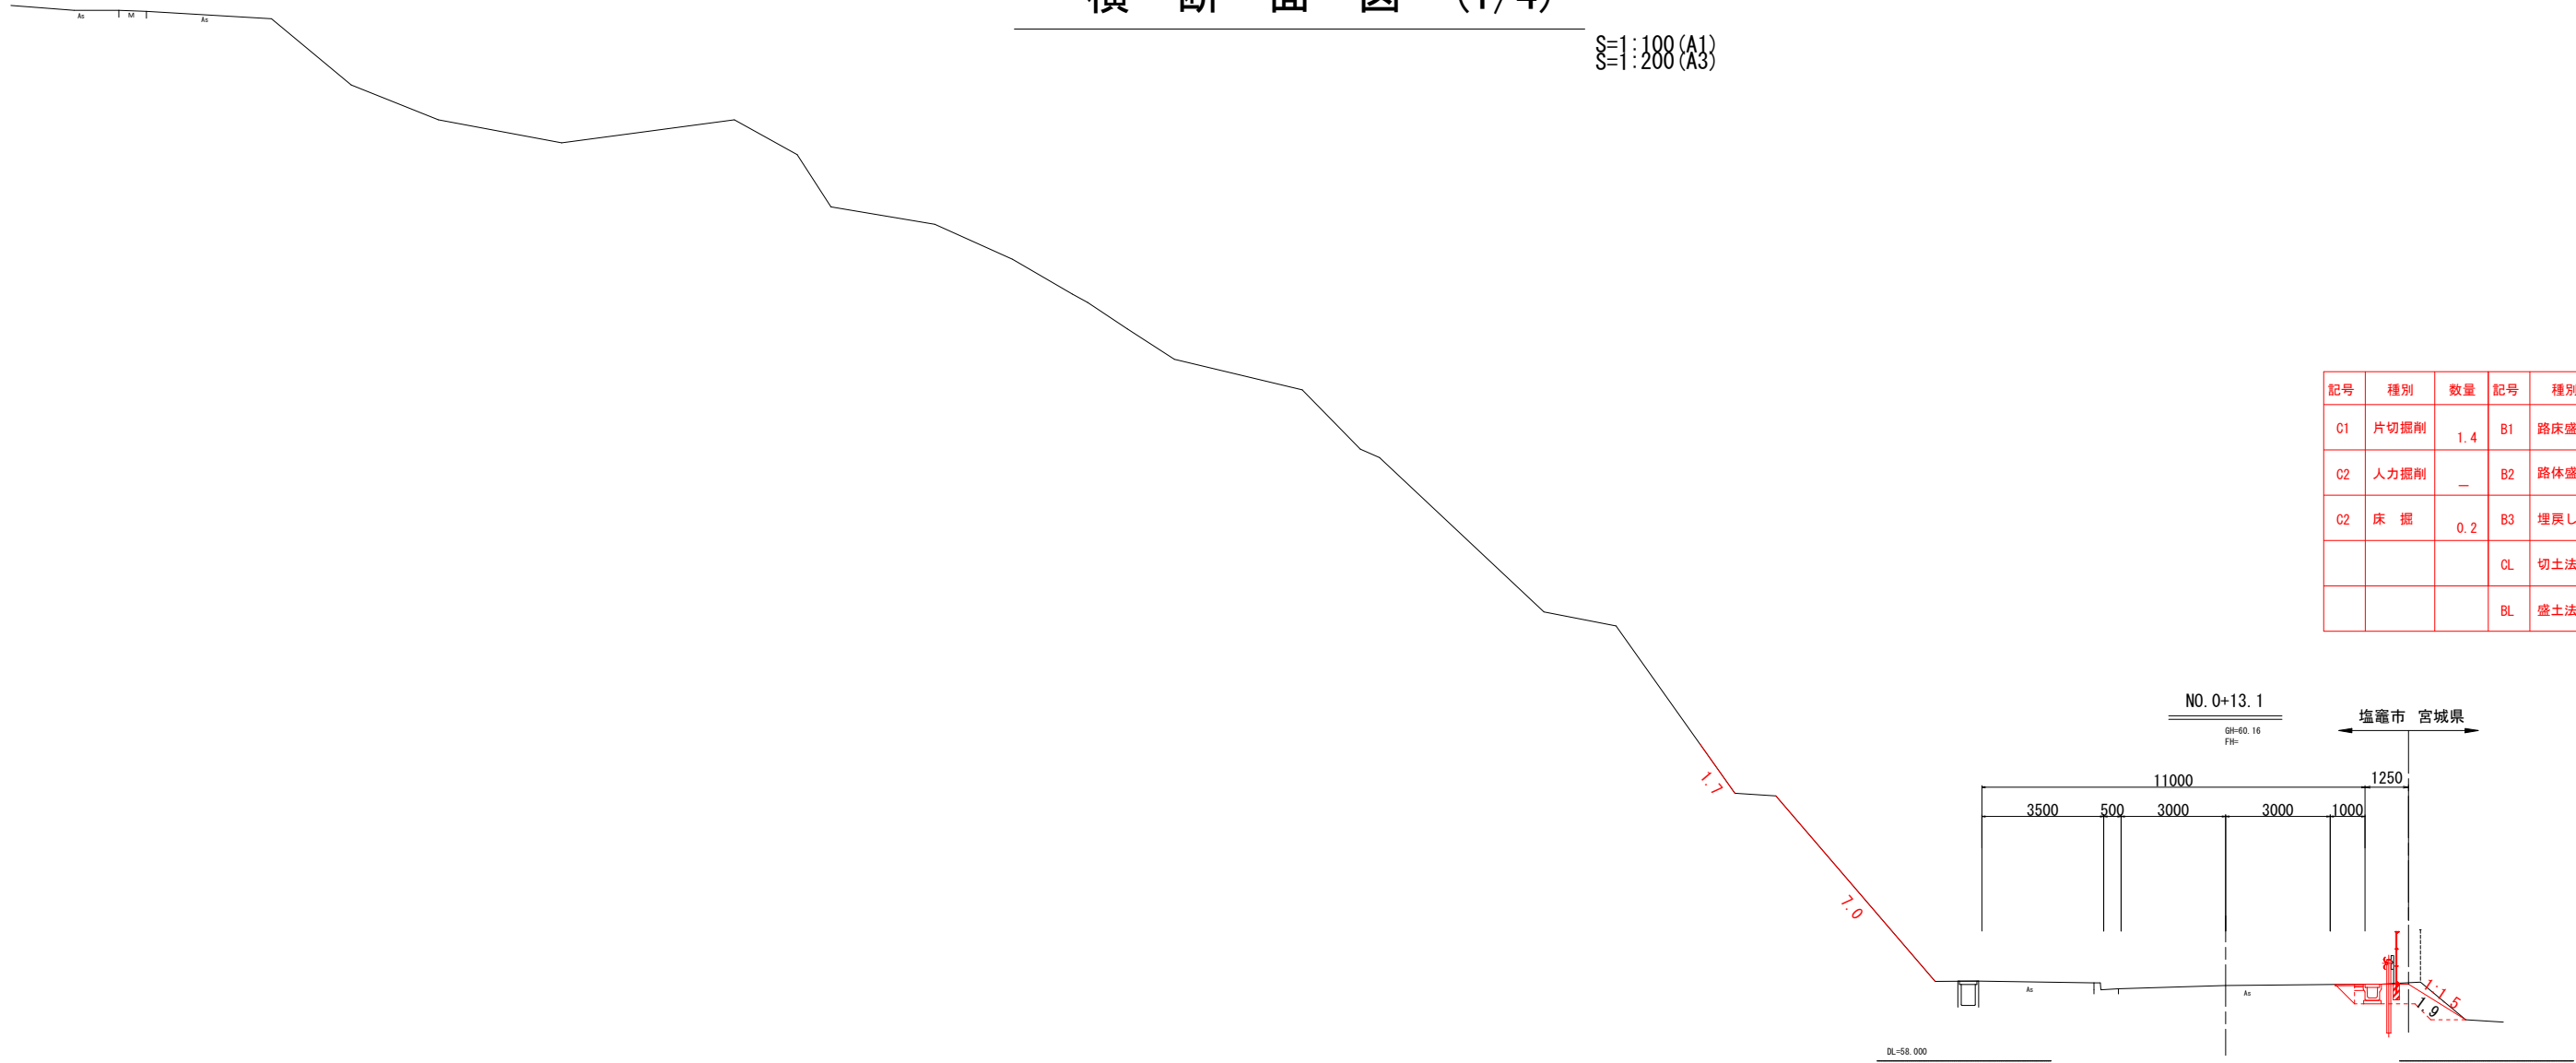

工事番号			
路 線 名	一級市道 伊保石一号線		
施工箇所	塩竈市 字伊保石 地内		
工 事 名	7-災 第27001号道路災害復旧工事		
図 面 名	横 断 面 図 (1/4)		
縮 尺	S=1:100 (A1) S=1:200 (A3)	位置	
設 計 者		設計年度	令和 7 年
塩 竈 市	図番	成果番号	当該番号

横断面図 (2/4)

S=1:100 (A1)
S=1:200 (A3)

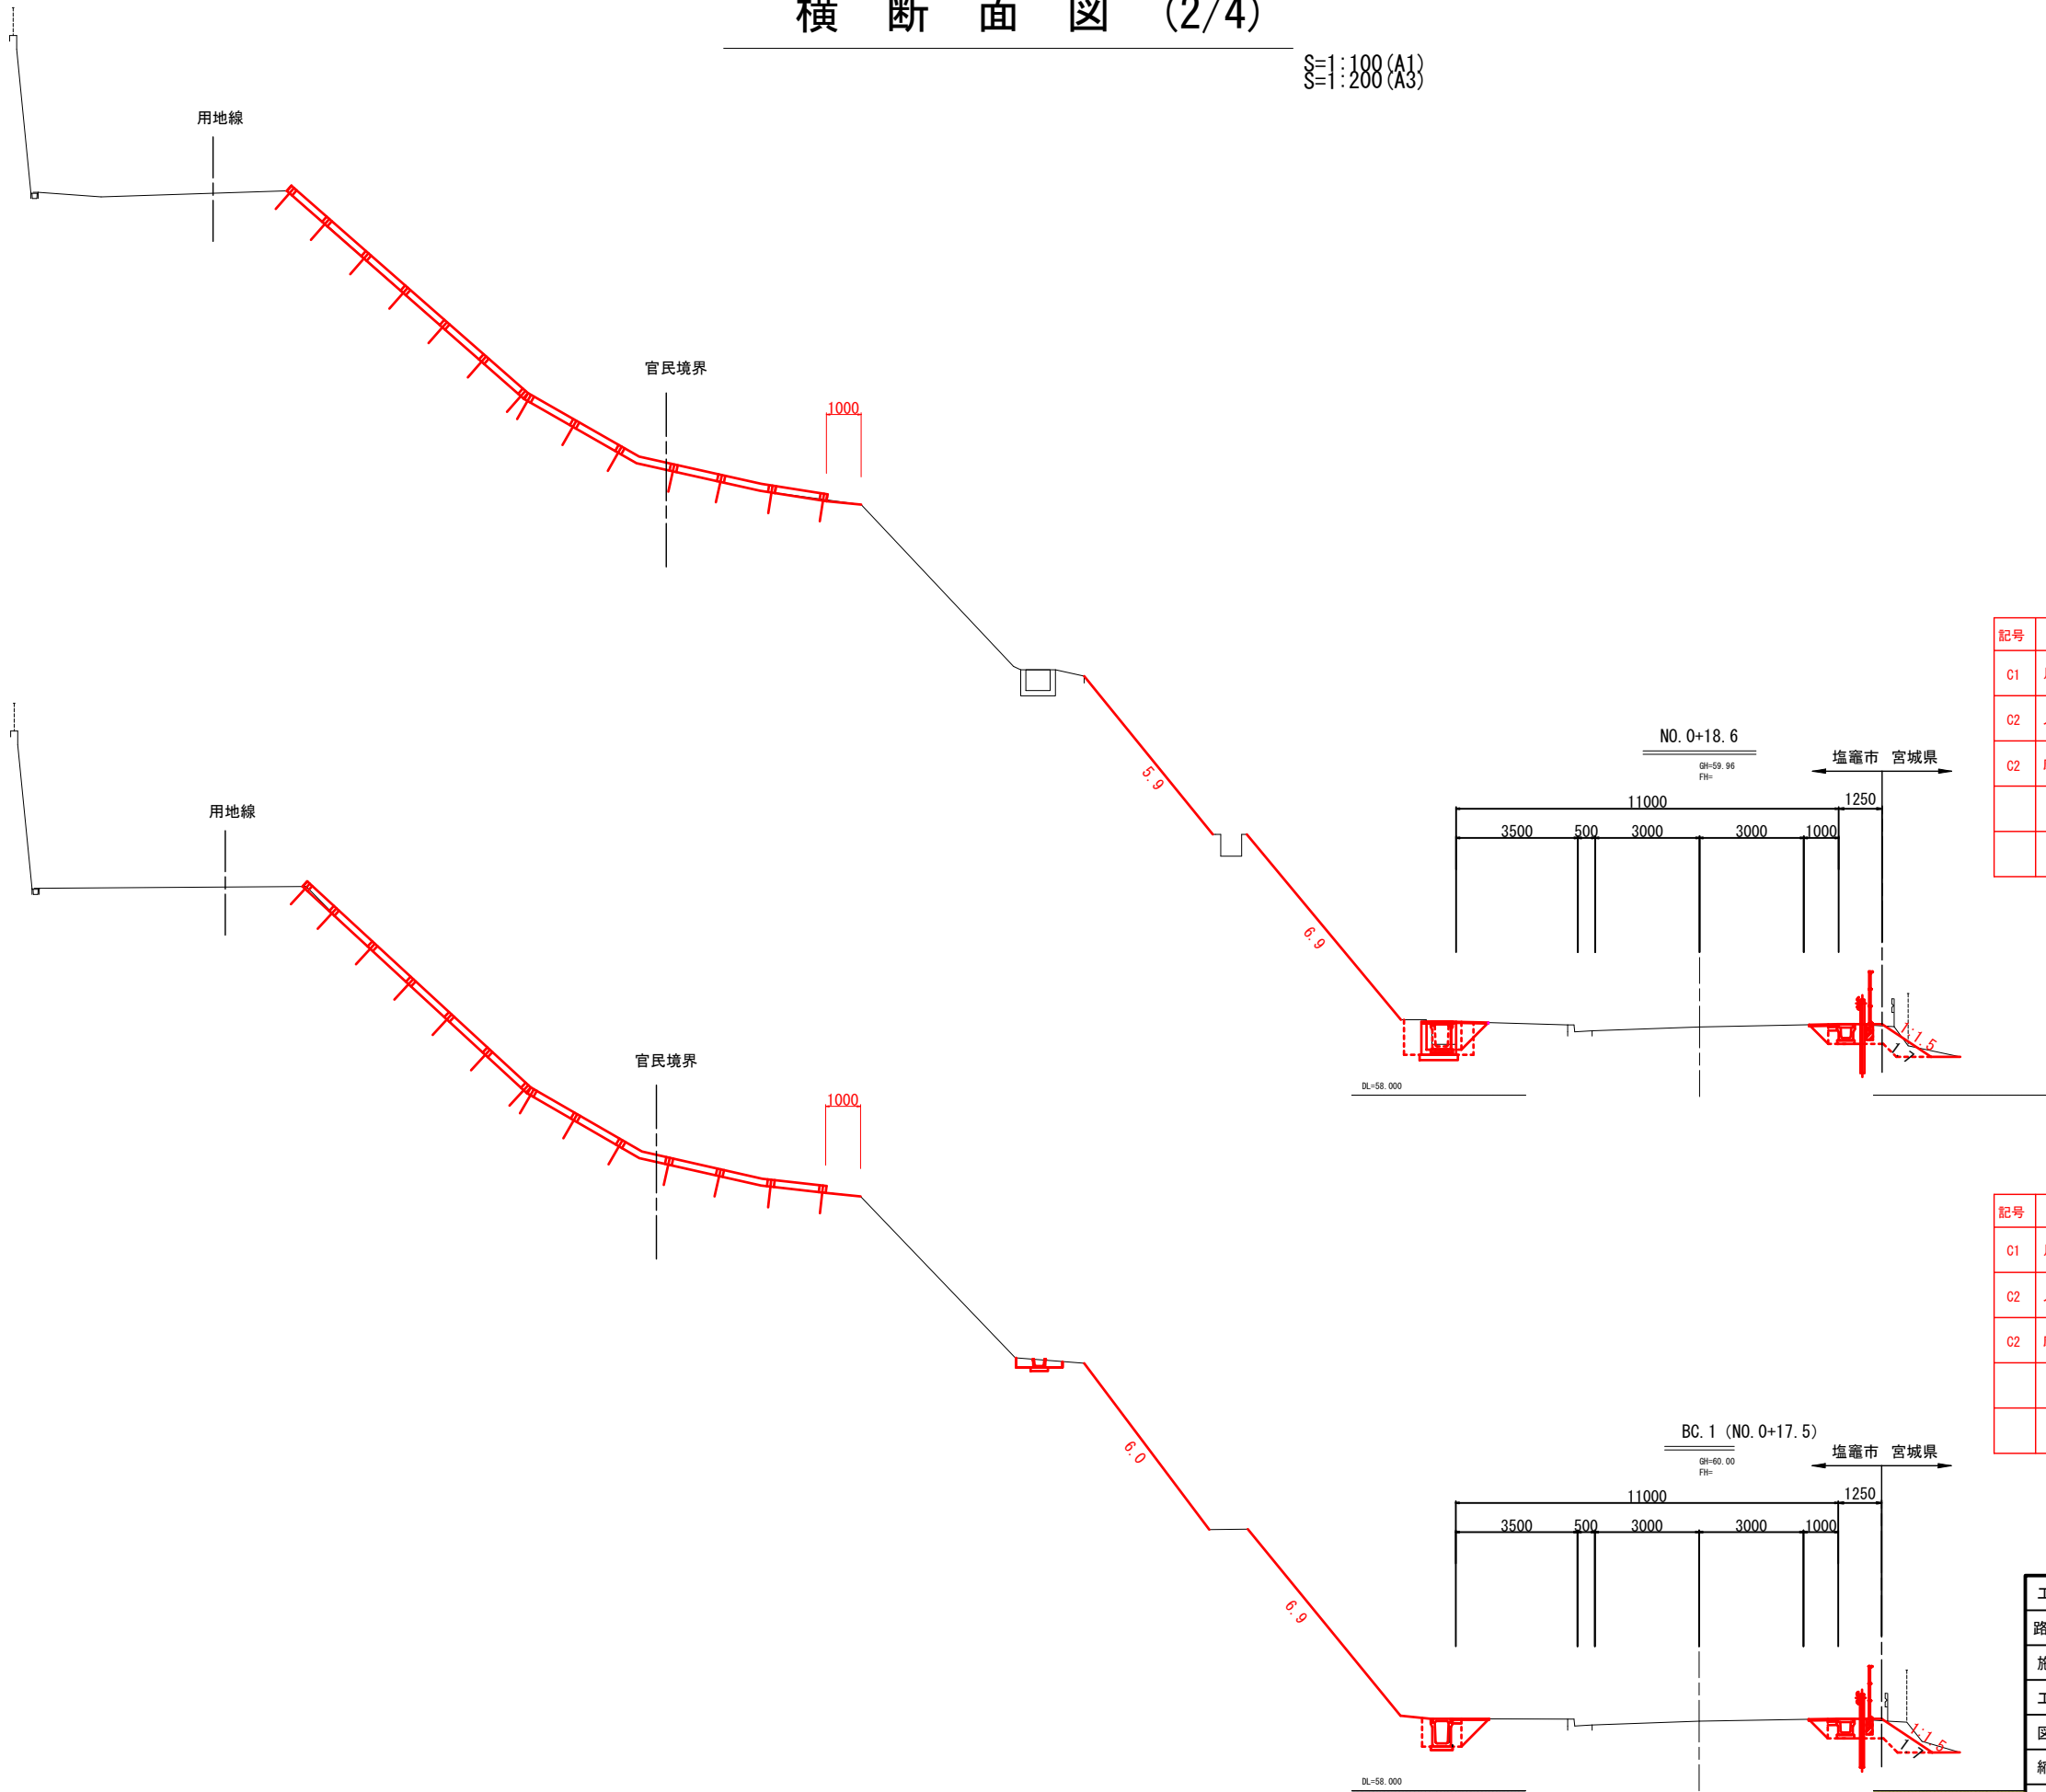


記号	種別	数量	記号	種別	数量
C1	片切掘削	1.1	B1	路床盛土	0.1
C2	人力掘削	—	B2	路体盛土	1.0
C2	床掘	0.7	B3	埋戻し	0.4
			CL	切土法面	12.8
			BL	盛土法面	1.7

記号	種別	数量	記号	種別	数量
C1	片切掘削	1.4	B1	路床盛土	0.1
C2	人力掘削	—	B2	路体盛土	1.1
C2	床掘	0.7	B3	埋戻し	0.4
			CL	切土法面	12.9
			BL	盛土法面	1.7

工事番号				
路線名	一級市道 伊保石一号線			
施工箇所	塩竈市 字伊保石 地内			
工事名	7-災 第27001号道路災害復旧工事			
図面名	横断面図 (2/4)			
縮尺	S=1:100 (A1) S=1:200 (A3)	位置		
設計者		設計年度	令和 7 年	
塩竈市	図番	成果番号	当該番号	当該番号

横断面図 (3/4)

S=1:100 (A1)
S=1:200 (A3)

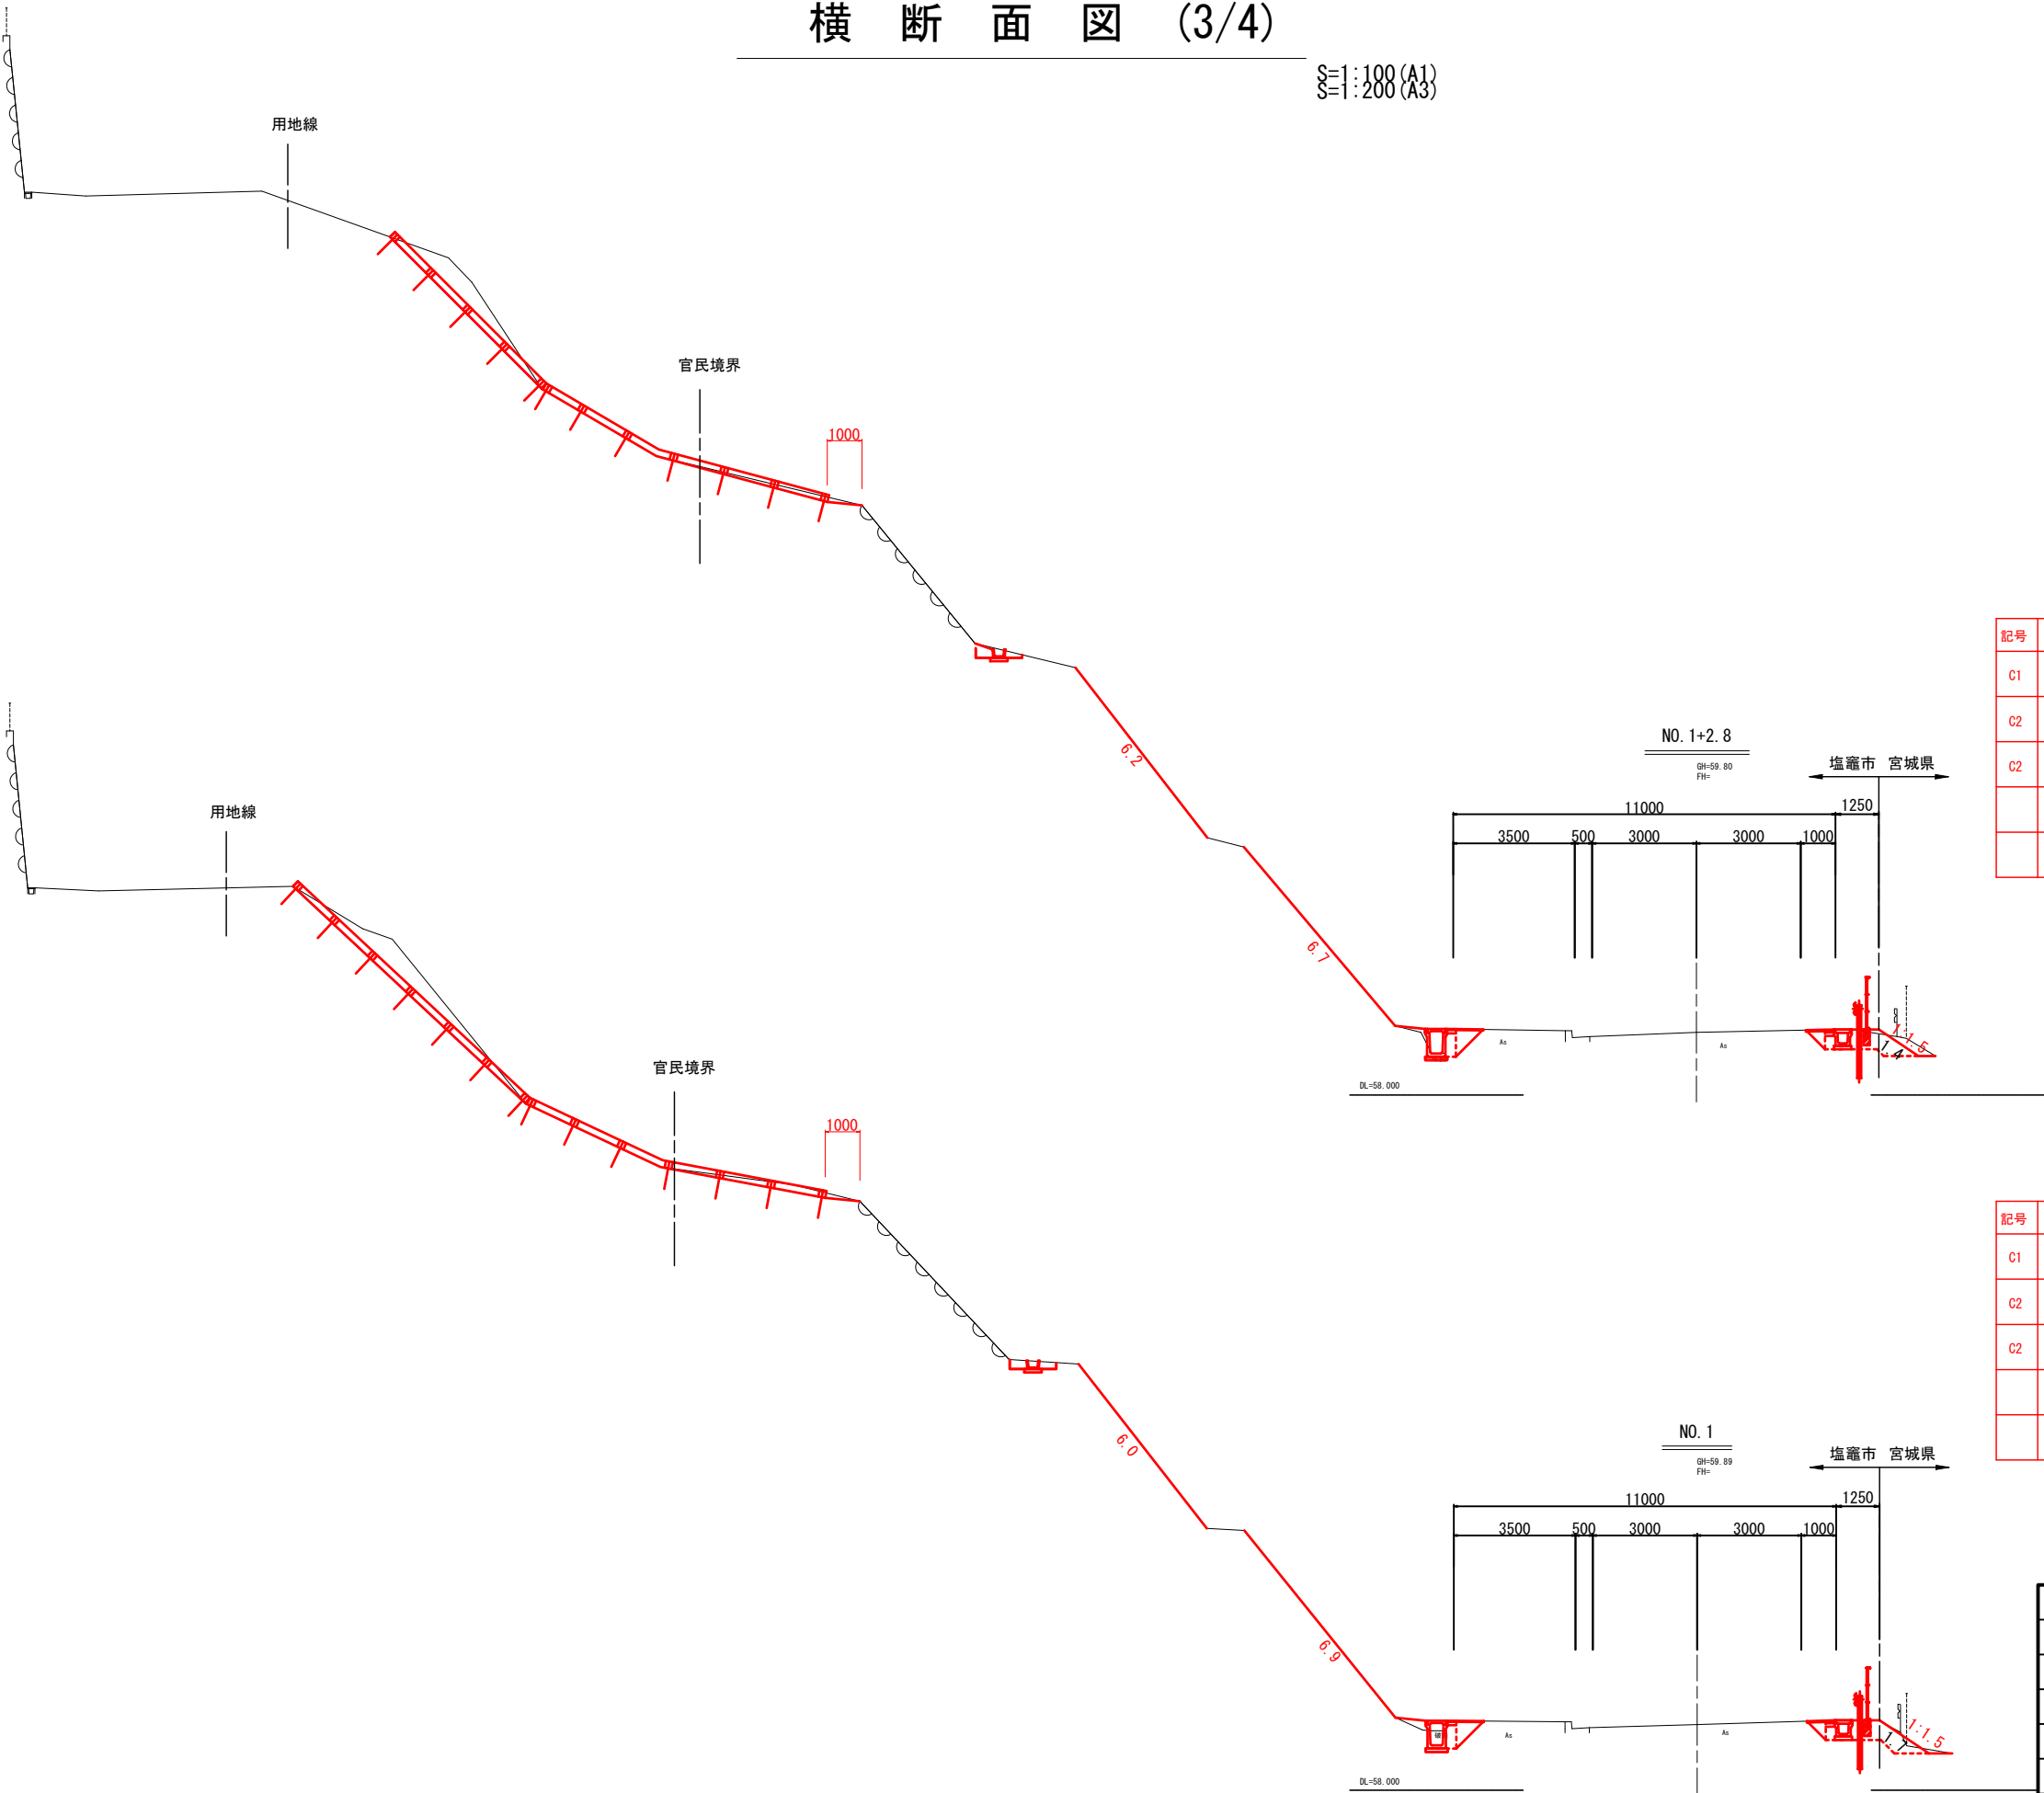


記号	種別	数量	記号	種別	数量
C1	片切掘削	1.1	B1	路床盛土	0.1
C2	人力掘削	2.7	B2	路体盛土	0.9
C2	床掘	0.9	B3	埋戻し	0.7
			CL	切土法面	12.9
			BL	盛土法面	1.4

記号	種別	数量	記号	種別	数量
C1	片切掘削	1.1	B1	路床盛土	0.1
C2	人力掘削	3.6	B2	路体盛土	1.0
C2	床掘	0.9	B3	埋戻し	0.7
			CL	切土法面	12.9
			BL	盛土法面	1.7

工事番号			
路線名	一級市道 伊保石一号線		
施工箇所	塩竈市 字伊保石 地内		
工事名	7-災 第27001号道路災害復旧工事		
図面名	横断面図 (3/4)		
縮尺	S=1:100 (A1) S=1:200 (A3)	位置	
設計者		設計年度	令和 7 年
塩竈市	図番	成果番号	当該番号


EP (NO. 2+8. 00)

GH=58.78
FH=

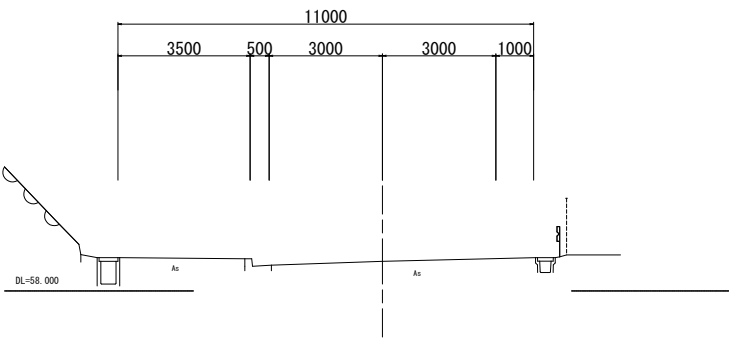


NO. 2+7. 40

GH=58.80
FH=

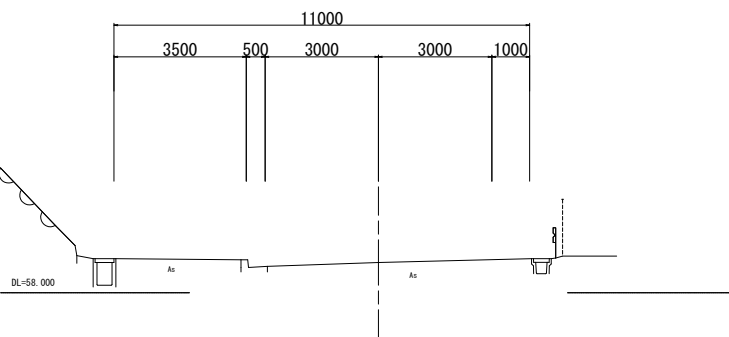

NO. 2


GH=59.08
FH=

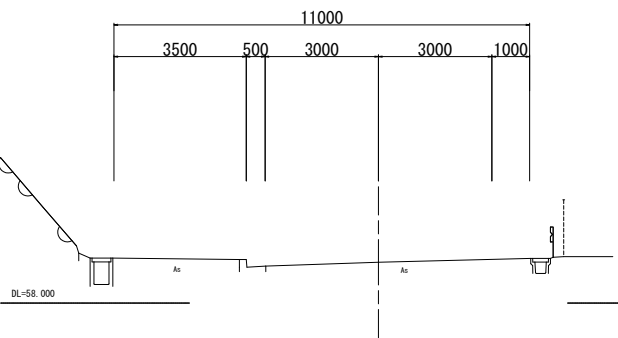

記号	種別	数量	記号	種別	数量
C1	片切掘削	0.7	B1	路床盛土	0.1
C2	人力掘削	6.1	B2	路体盛土	0.6
C2	床掘	0.2	B3	埋戻し	—
			CL	切土法面	15.2
			BL	盛土法面	0.9

NO. 1+7.8


GH=59.59
FH=

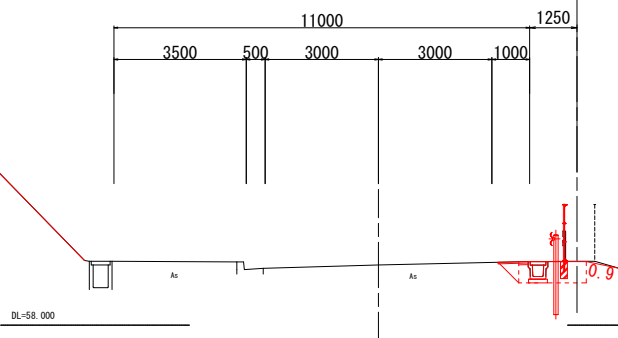


工事番号			
路線名	一級市道 伊保石一号線		
施工箇所	塩竈市 字伊保石 地内		
工事名	7-災 第27001号道路災害復旧工事		
図面名	横断面図 (4/4)		
縮尺	S=1:100 (A1) S=1:200 (A3)	位置	
設計者		設計年度	令和 7 年
塩竈市	図番	成果番号	当該番号 

法枠工面積求積図

A1=1/100
A3=1/200

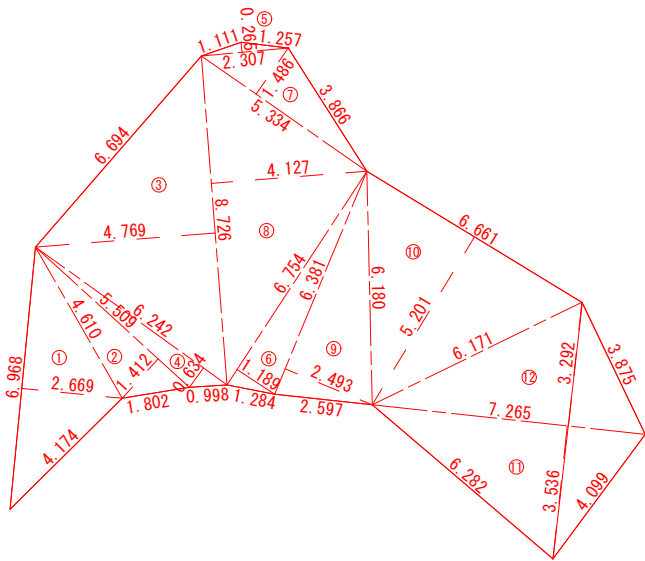

記号	底辺	高さ	倍面積 m2
1	6.968	2.669	18.598
2	5.509	1.412	7.779
3	8.726	4.769	41.614
4	6.242	0.634	3.957
5	2.307	0.265	0.611
6	6.754	1.189	8.031
7	5.334	1.486	7.926
8	8.726	4.127	36.012
9	6.381	2.493	15.908
10	6.661	5.201	34.644
11	7.265	3.536	25.689
12	7.265	3.292	23.916
倍面積 m2			224.685
面積 m2			112.343

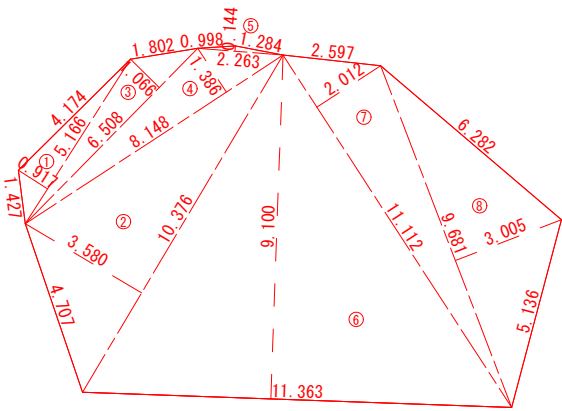

記号	底辺	高さ	倍面積 m2
1	5.166	0.917	4.737
2	10.376	3.580	37.146
3	6.508	1.066	6.938
4	8.148	1.386	11.293
5	2.263	0.144	0.326
6	11.363	9.100	103.403
7	11.112	2.012	22.357
8	9.681	3.005	29.091
倍面積 m2			215.291
面積 m2			107.646


合計面積 m2	219.989
---------	---------

工事番号			
路線名	一級市道 伊保石一号線		
施工箇所	塩竈市 字伊保石 地内		
工事名	7-災 第27001号道路災害復旧工事		
図面名	法枠工面積求積図		
縮尺	S=1:100 (A1) S=1:200 (A3)	位置	
設計者		設計年度	令和7年
塩竈市	図番	成果番号	当該番号


吹付法枠工詳細図

F200-1500×1500


梁展開図 梁配筋図 S=1: 30

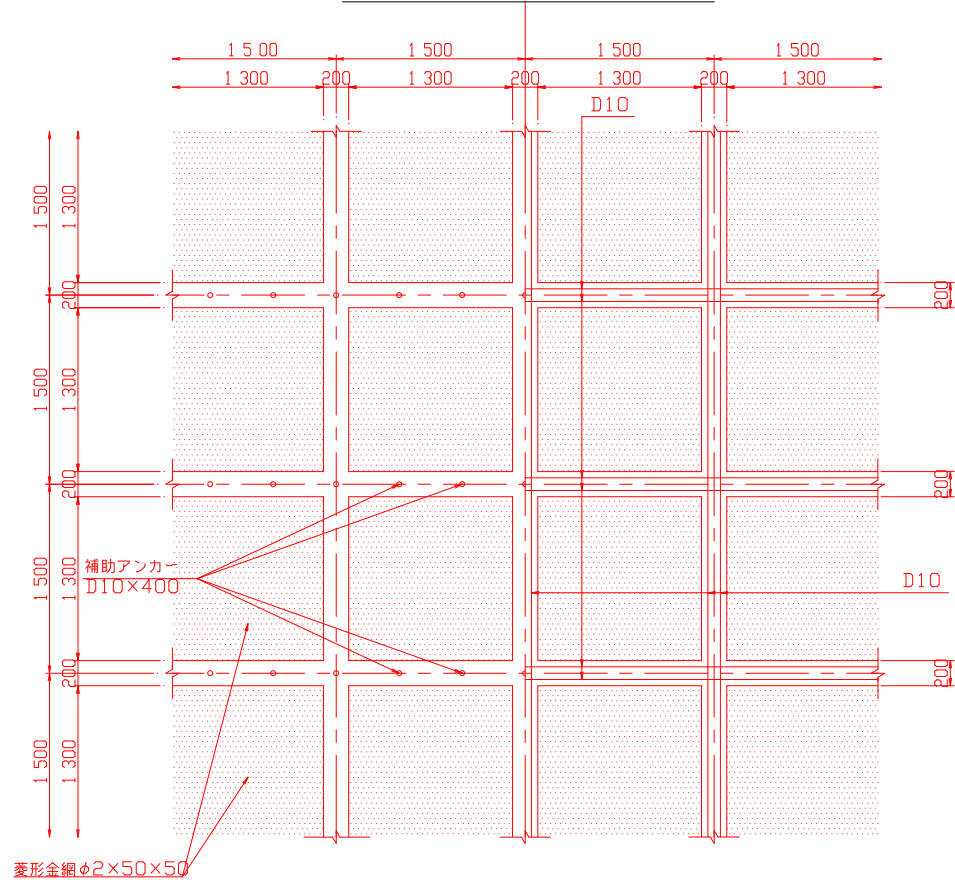



縦枠展開図 S=1: 30

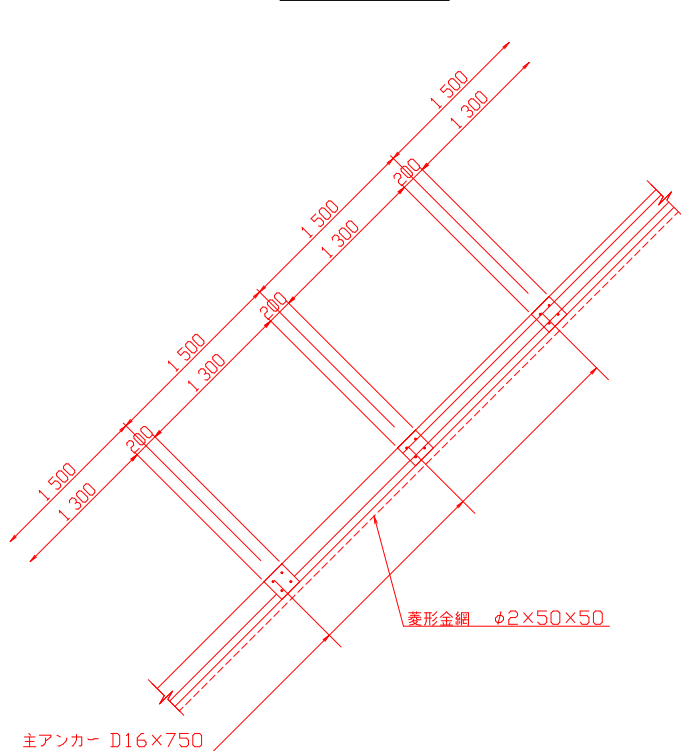

横枠展開図 S=1: 30

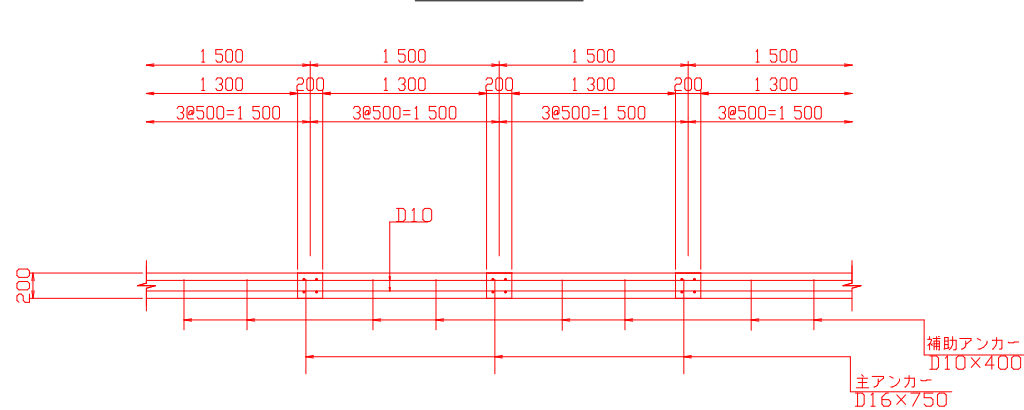

中詰め材詳細図 S=1: 30

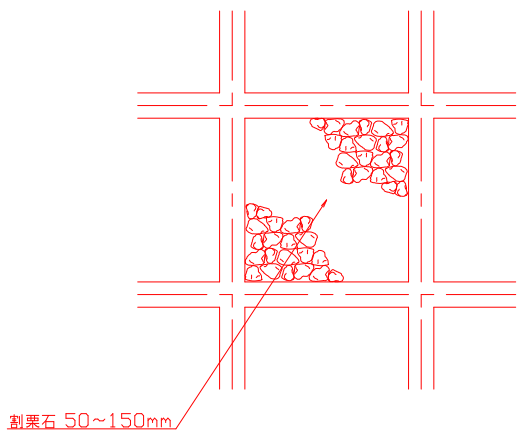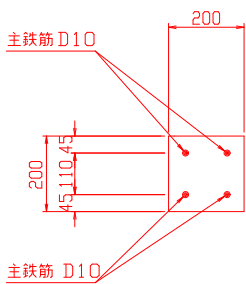


工事番号			
路線名	一級市道 伊保石一号線		
施工箇所	塩竈市 字伊保石 地内		
工事名	7-災害 第27001号道路災害復旧工事		
図面名	吹付法枠工詳細図		
縮尺	図示	位置	
設計者		設計年度	令和7年
塩竈市	図番	成果番号	当該番号


排水構造図

S=1:20 (A1)
S=1:40 (A3)


落蓋式U型側溝
US2-400×600 (1種)

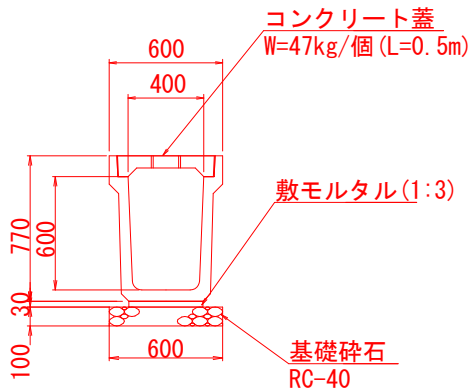


落蓋式U型側溝
US3-300×300 (3種)
(撤去・再設置)

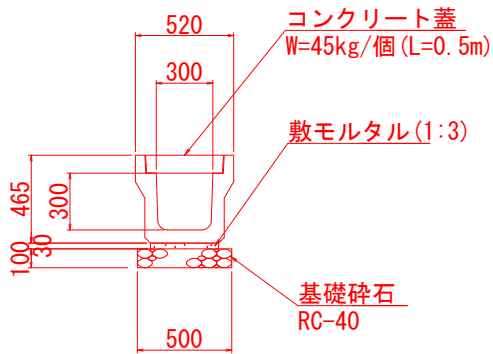


落蓋式U型側溝
BF-300×200 (I)

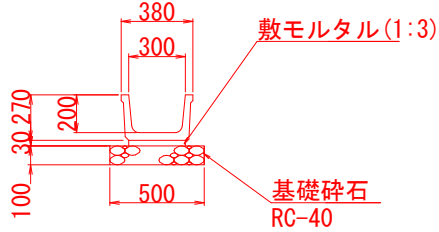

集水枡
SM-B700-L700-H600

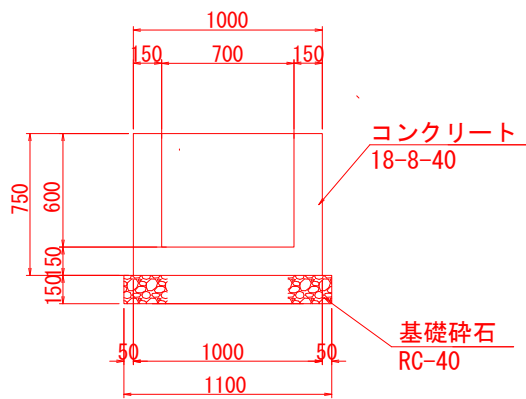

集水枡
SM-B700-L700-H800

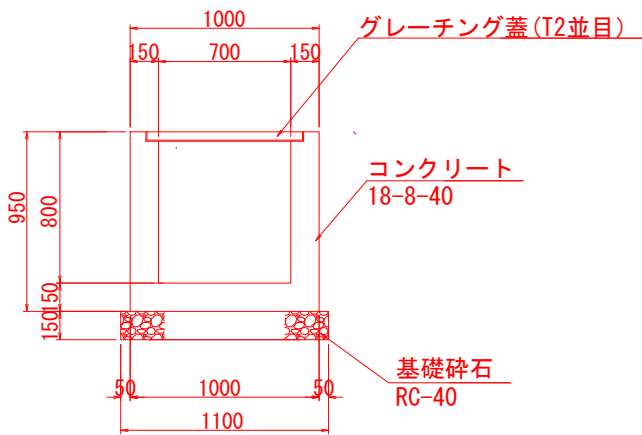


工事番号			
路線名	一級市道 伊保石一号線		
施工箇所	塩竈市 字伊保石 地内		
工事名	7-災 第27001号道路災害復旧工事		
図面名	排水構造図		
縮尺	S=1:20 (A1) S=1:40 (A3)	位置	
設計者		設計年度	令和 7 年
塩竈市	図番	成果番号	当該番号

防 護 柵 構 造 図


S=1:25 (A1)
S=1:50 (A3)

路肩用ガードレール (Gr-C-4E)


平 面 図

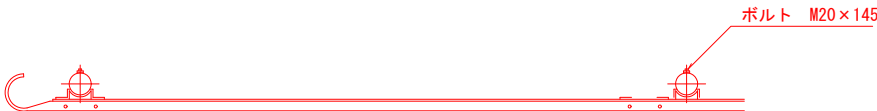

正 面 図

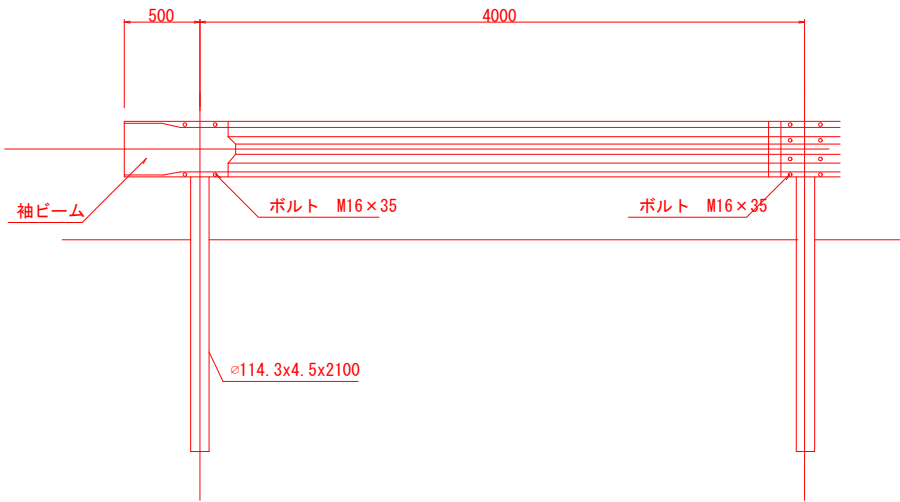


断 面 図

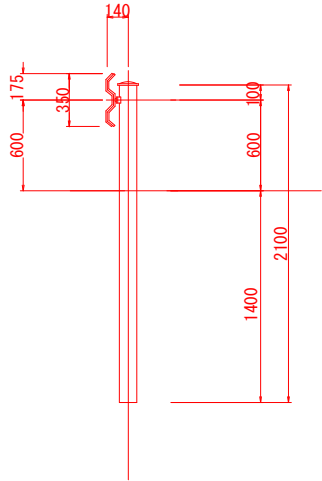


工事番号			
路 線 名	一級市道 伊保石一号線		
施工箇所	塩竈市 字伊保石 地内		
工 事 名	7-災 第27001号道路災害復旧工事		
図 面 名	防 護 柵 構 造 図		
縮 尺	S=1:25 (A1) S=1:50 (A3)	位置	
設 計 者		設計 年度	令和 7 年
塩 竈 市	図番	成果 番号	当該 番号


立入防止柵工詳細図

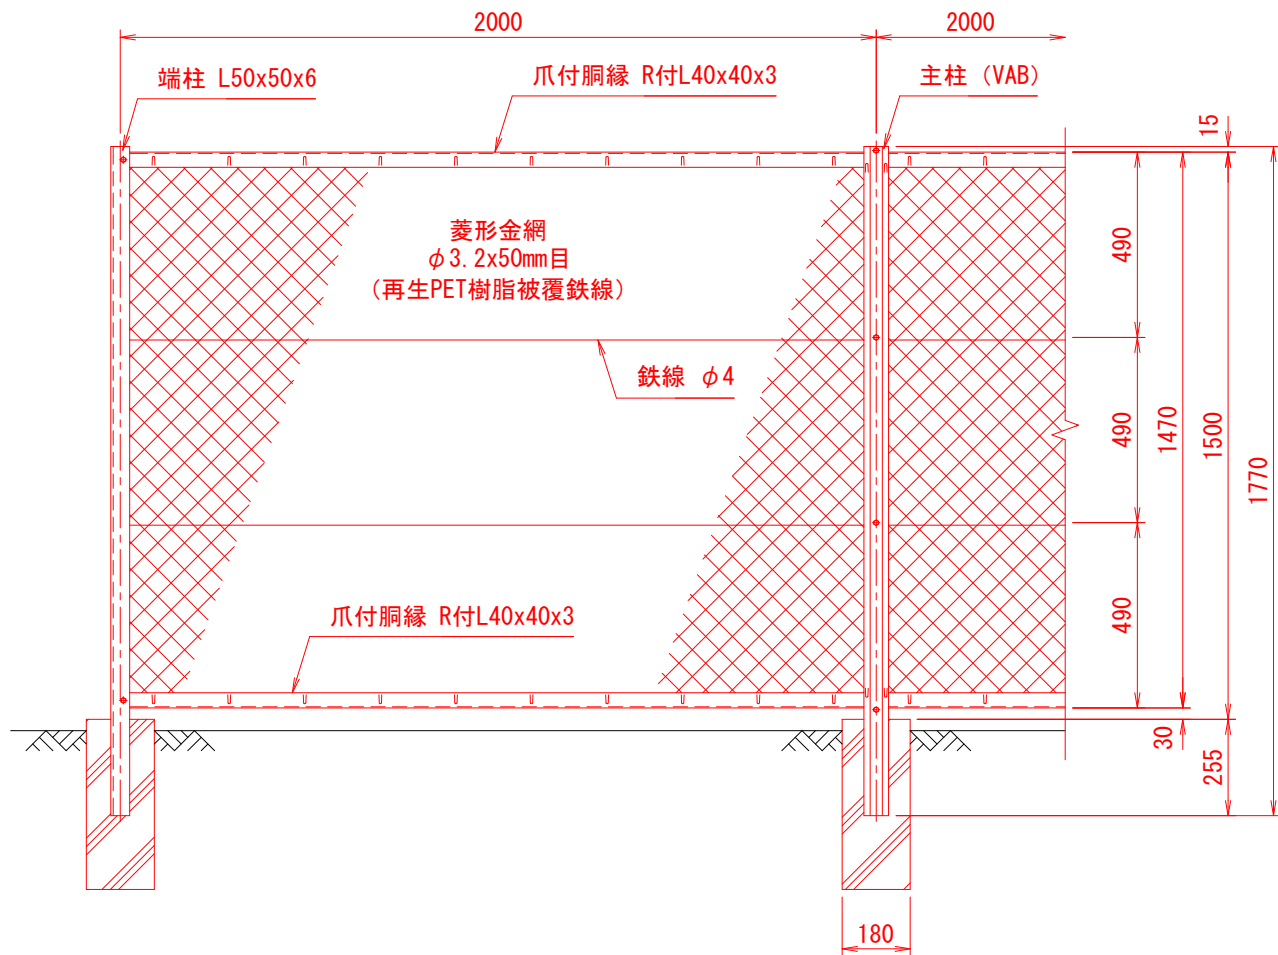


正面図
(S=1/10)

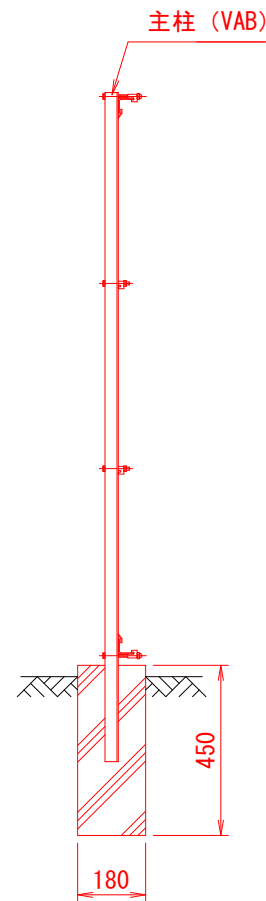


側面図
(S=1/10)

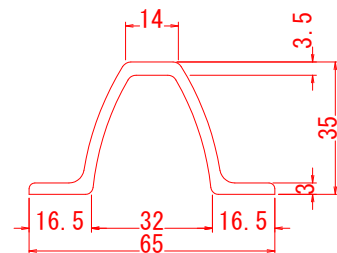


主柱断面図 (VAB)
(S=1/1)

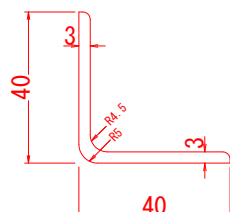


胴縁断面図 (R付L40x40x3)
(S=1/1)

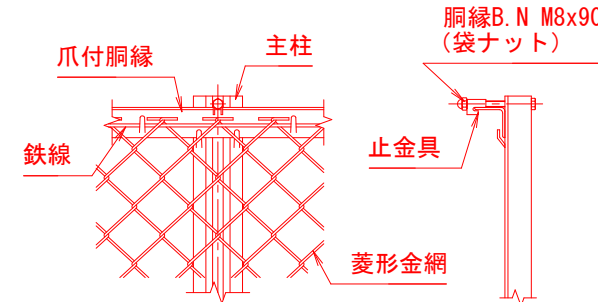


胴縁取付詳細

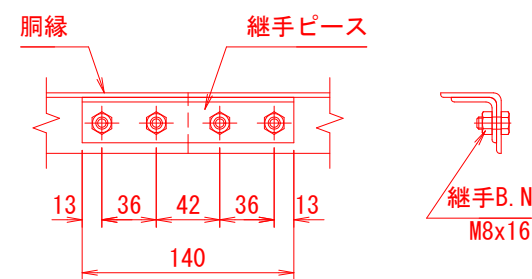


継手ピース取付詳細

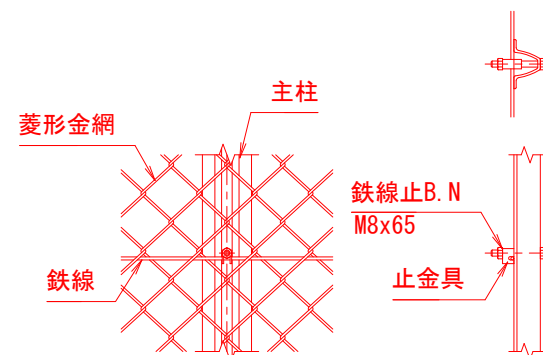


中間鉄線取付詳細

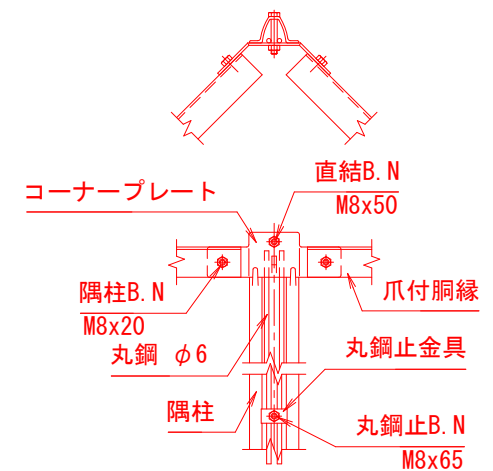

隅柱取付詳細

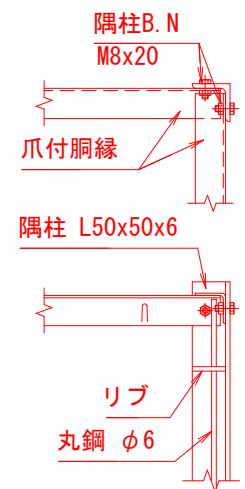

直角 隅柱取付詳細


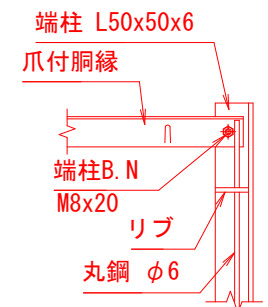


端柱取付詳細

工事番号			
路線名	一級市道 伊保石一号線		
施工箇所	塩竈市 字伊保石 地内		
工事名	7-災 第27001号道路災害復旧工事		
図面名	立入防止柵工詳細図		
縮尺	図示	位置	
設計者		設計年度	令和7年
塩竈市	図番	成果番号	当該番号

撤去工平面図

S=1:250 (A1)
S=1:500 (A3)

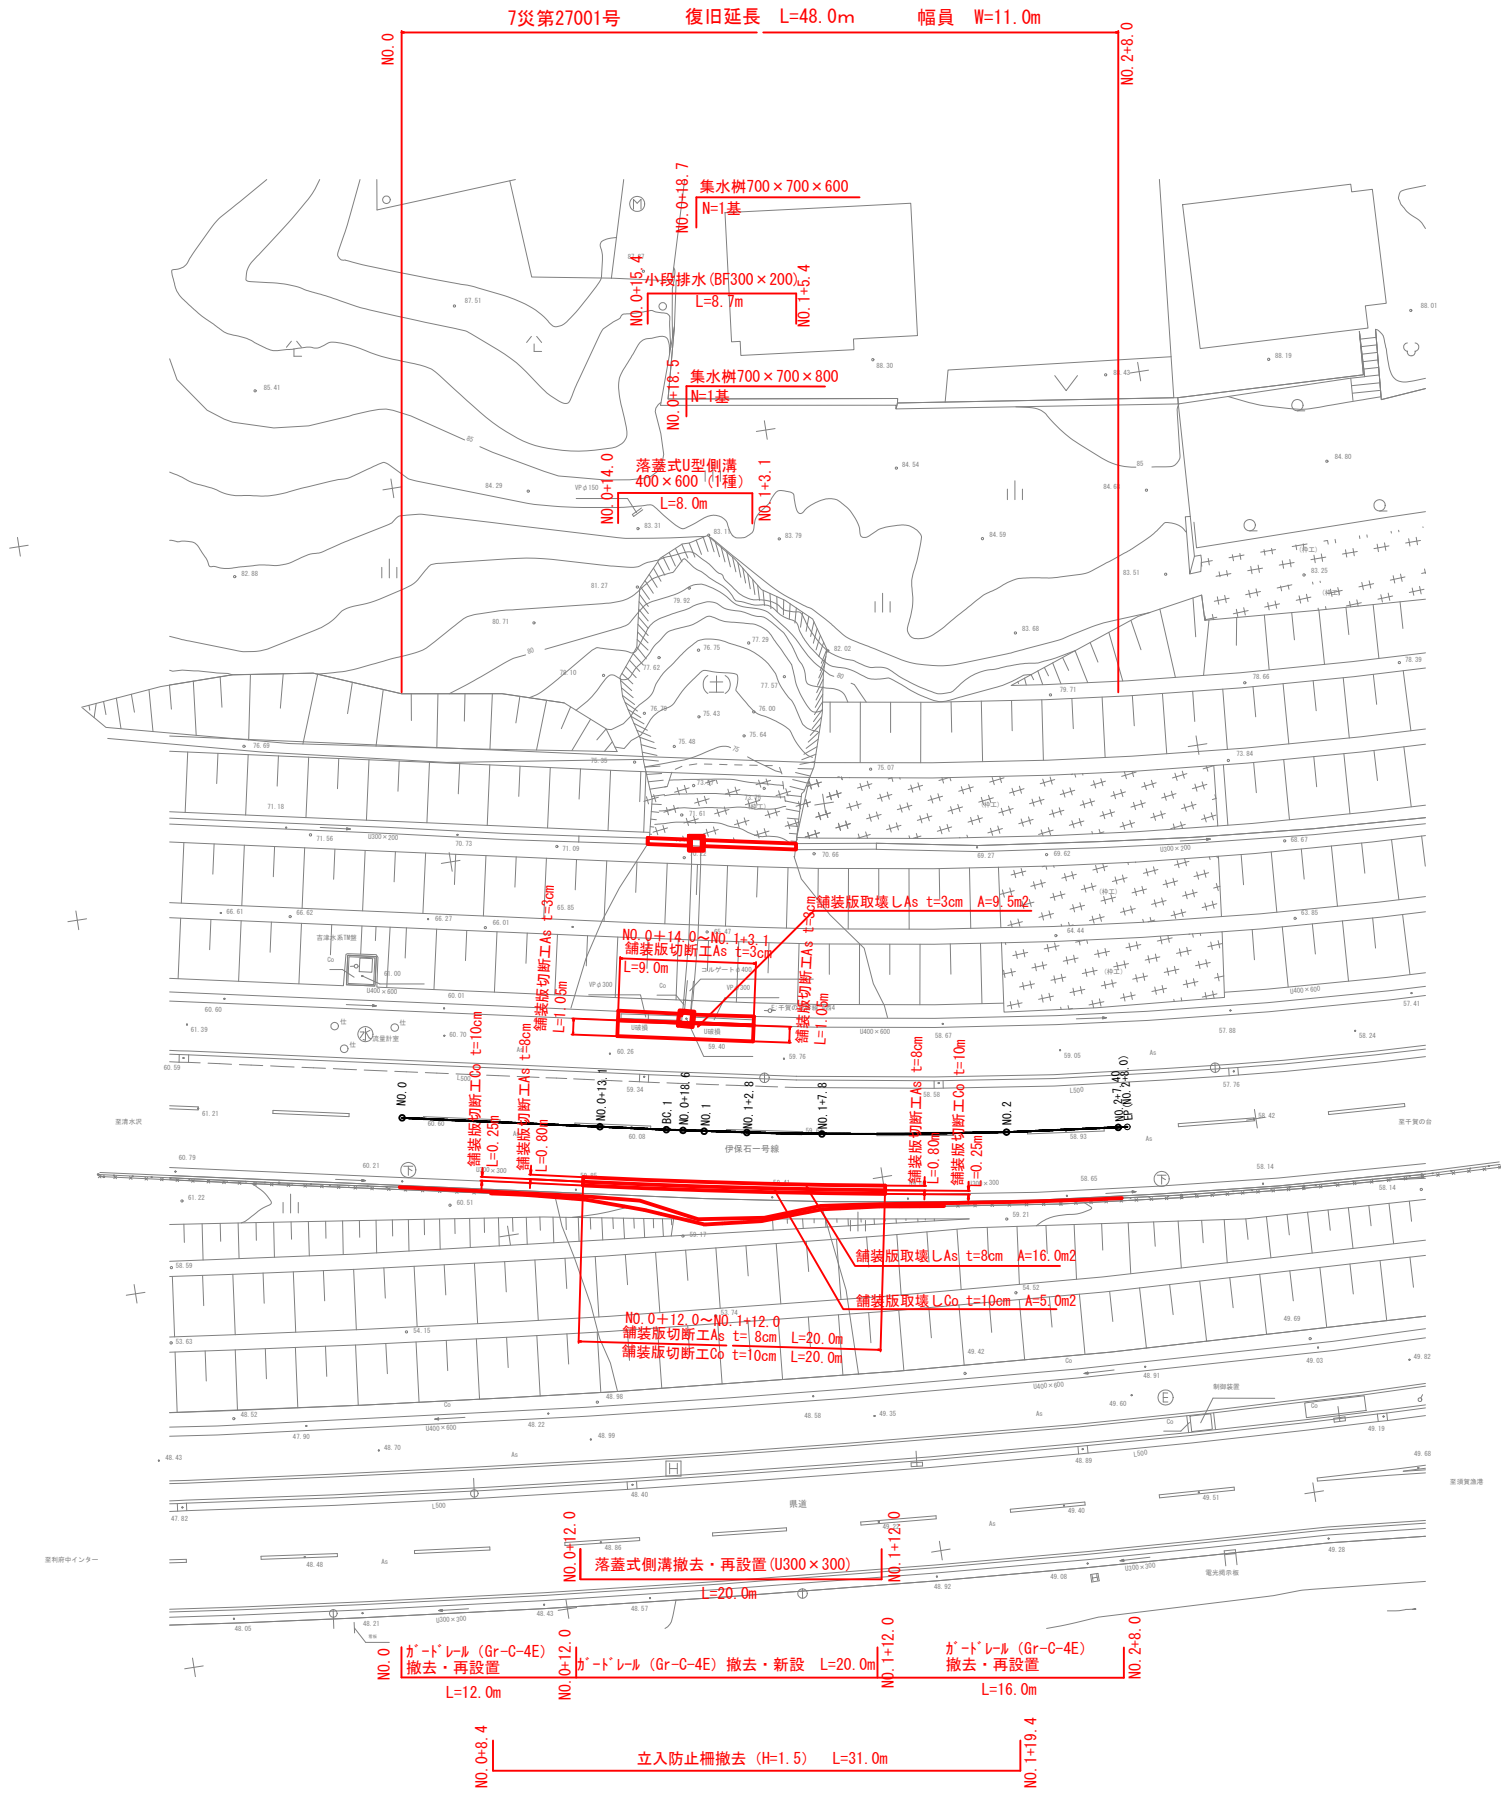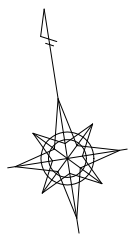

工事番号			
路 線 名	一級市道 伊保石一号线		
施工箇所	塩竈市 宇伊保石 地内		
工 事 名	7-災 第27001号道路災害復旧工事		
図 面 名	撤去工平面図		
縮 尺	S=1:250 (A1) S=1:500 (A3)	位置	
設 計 者		設計年度	令和7年
塩 竈 市		図番	成果 番号 1/2 消 通 番 号