




令七ー依・単 清水沢公園グラウンドネットフェンス設置工事

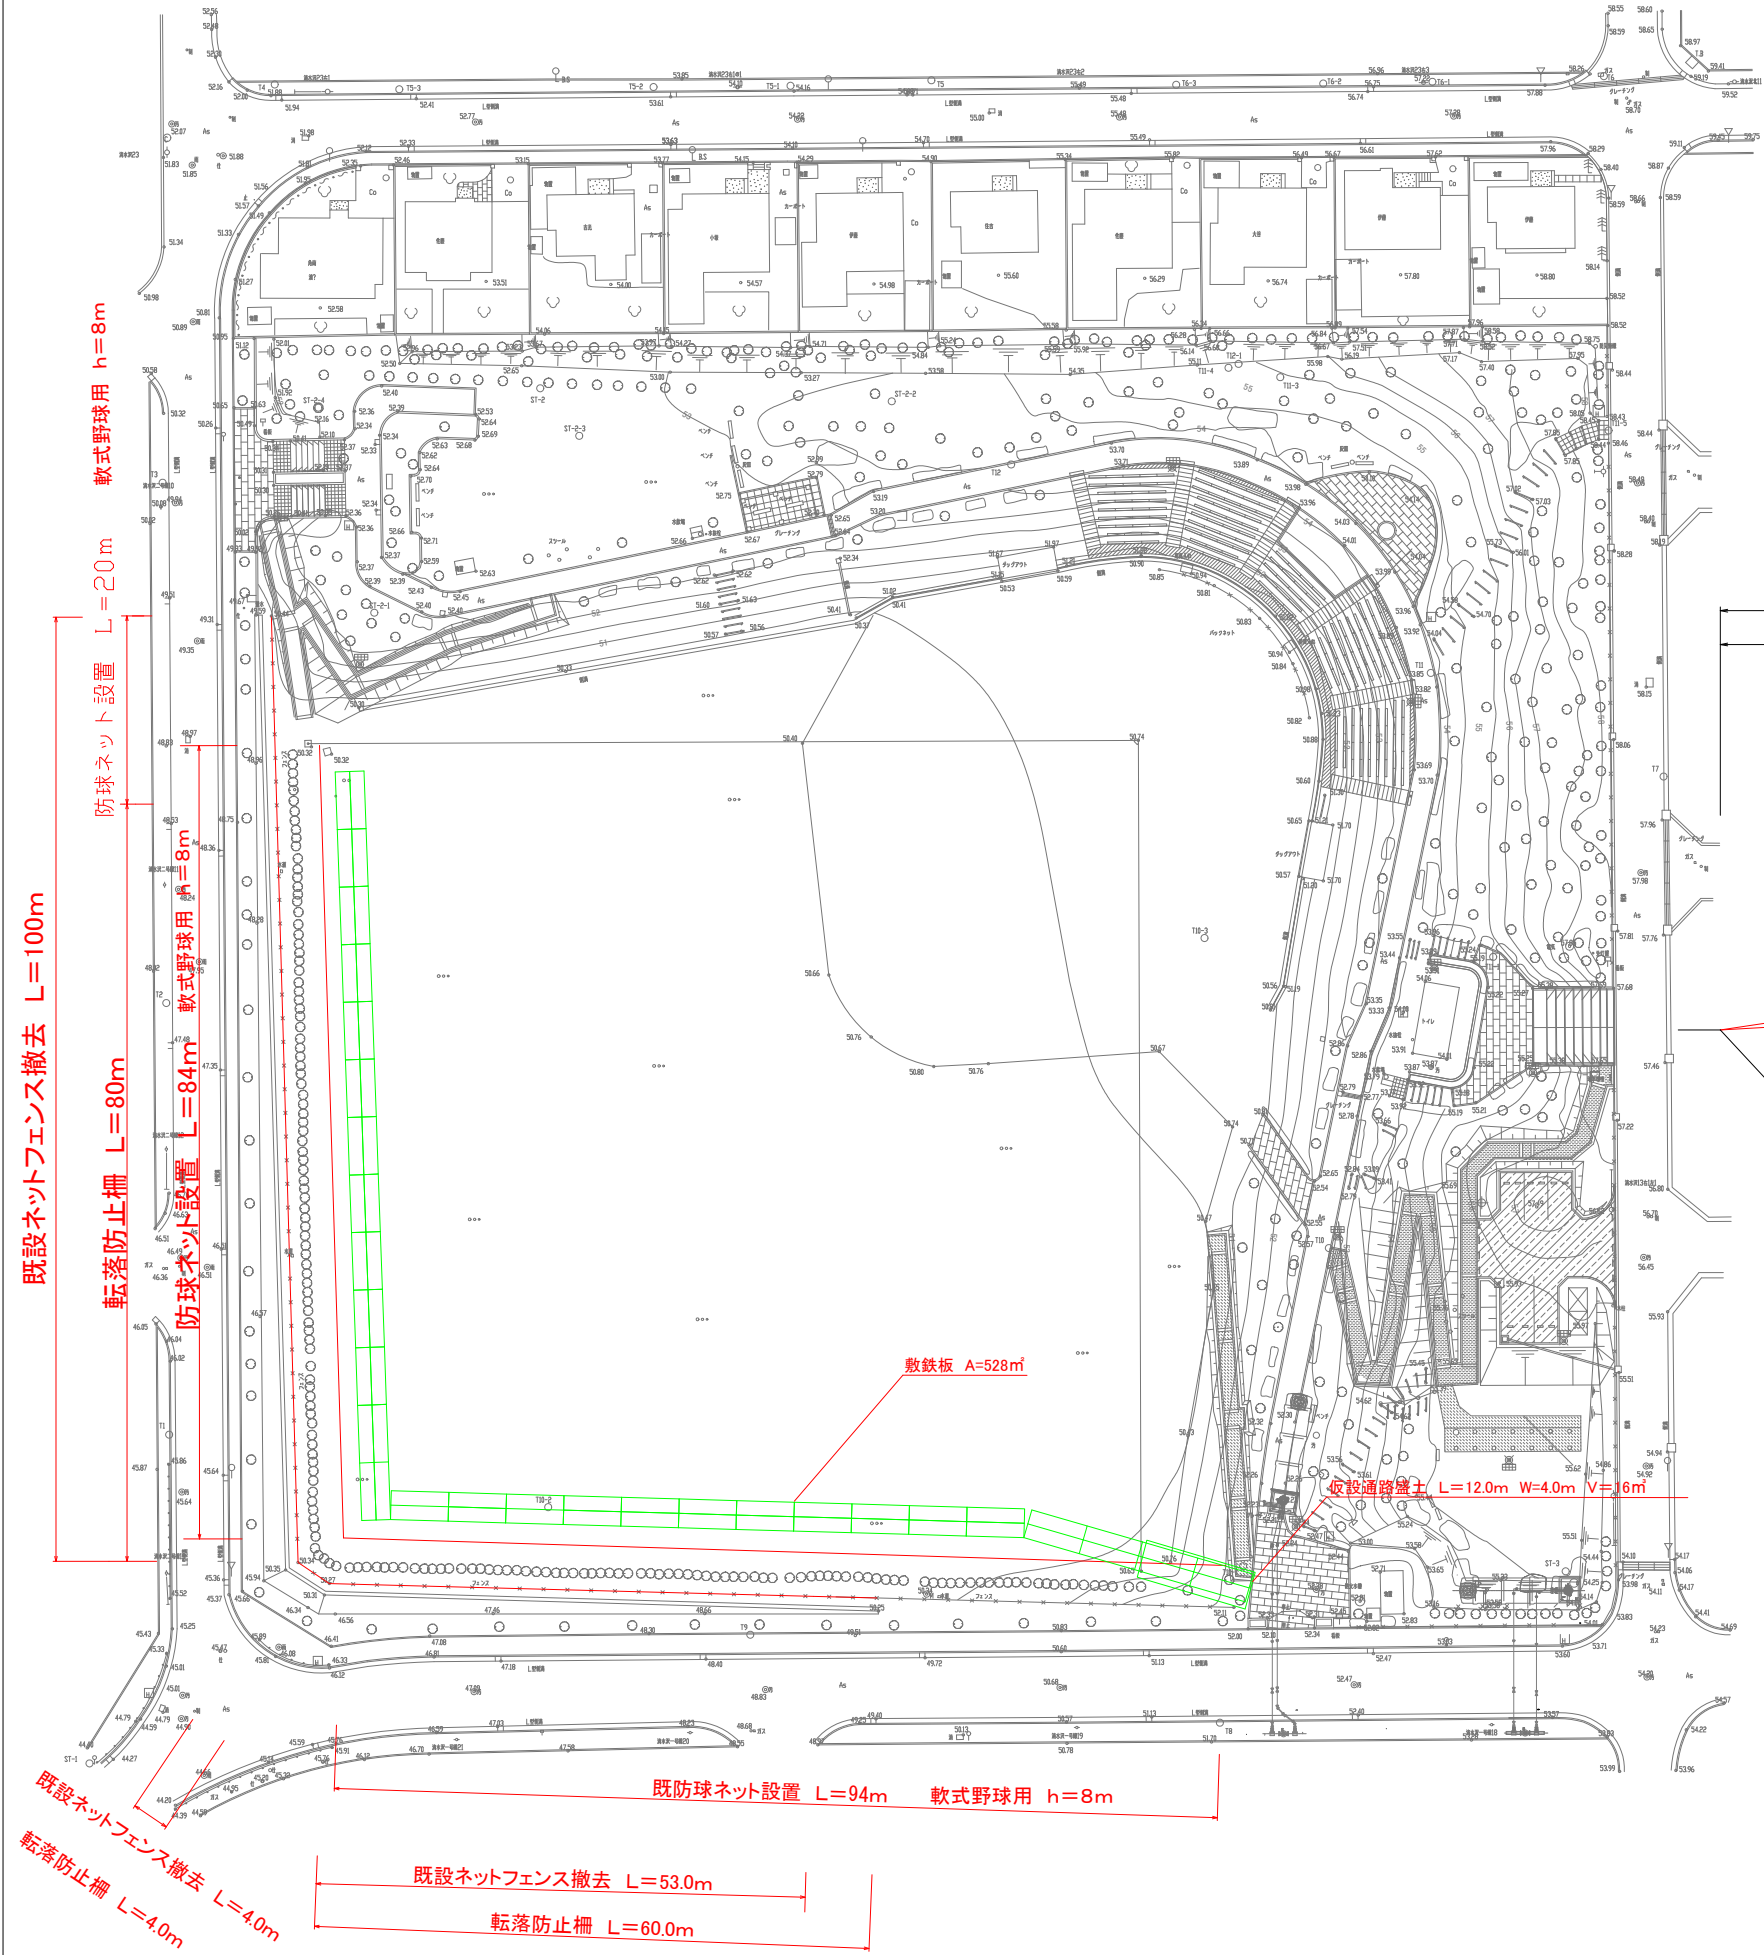

平面図

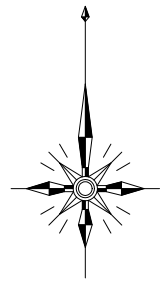


仮設通路(参考図)
断面図

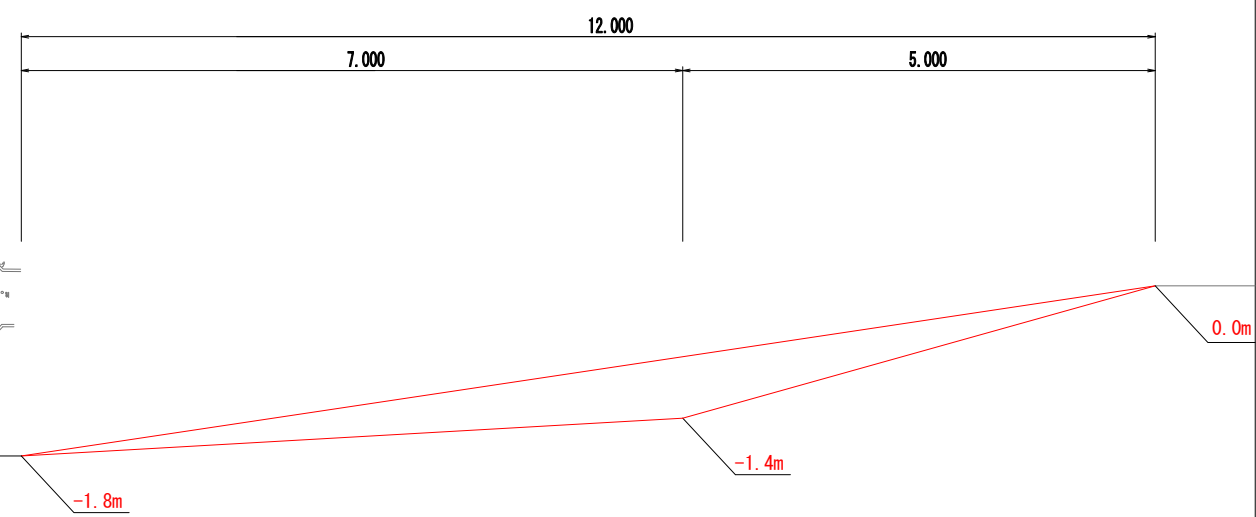


工事番号	
施工地名	塩竈市 清水沢一丁目 地内
工事名	令7-依・単 清水沢公園グラウンドネットフェンス設置工事
図面名	平面図・仮設通路(参考図)
縮尺	A1: 1/400 A3: 1/800
設計者	
設計年度	
塩竈市	図番

防球ネット詳細図

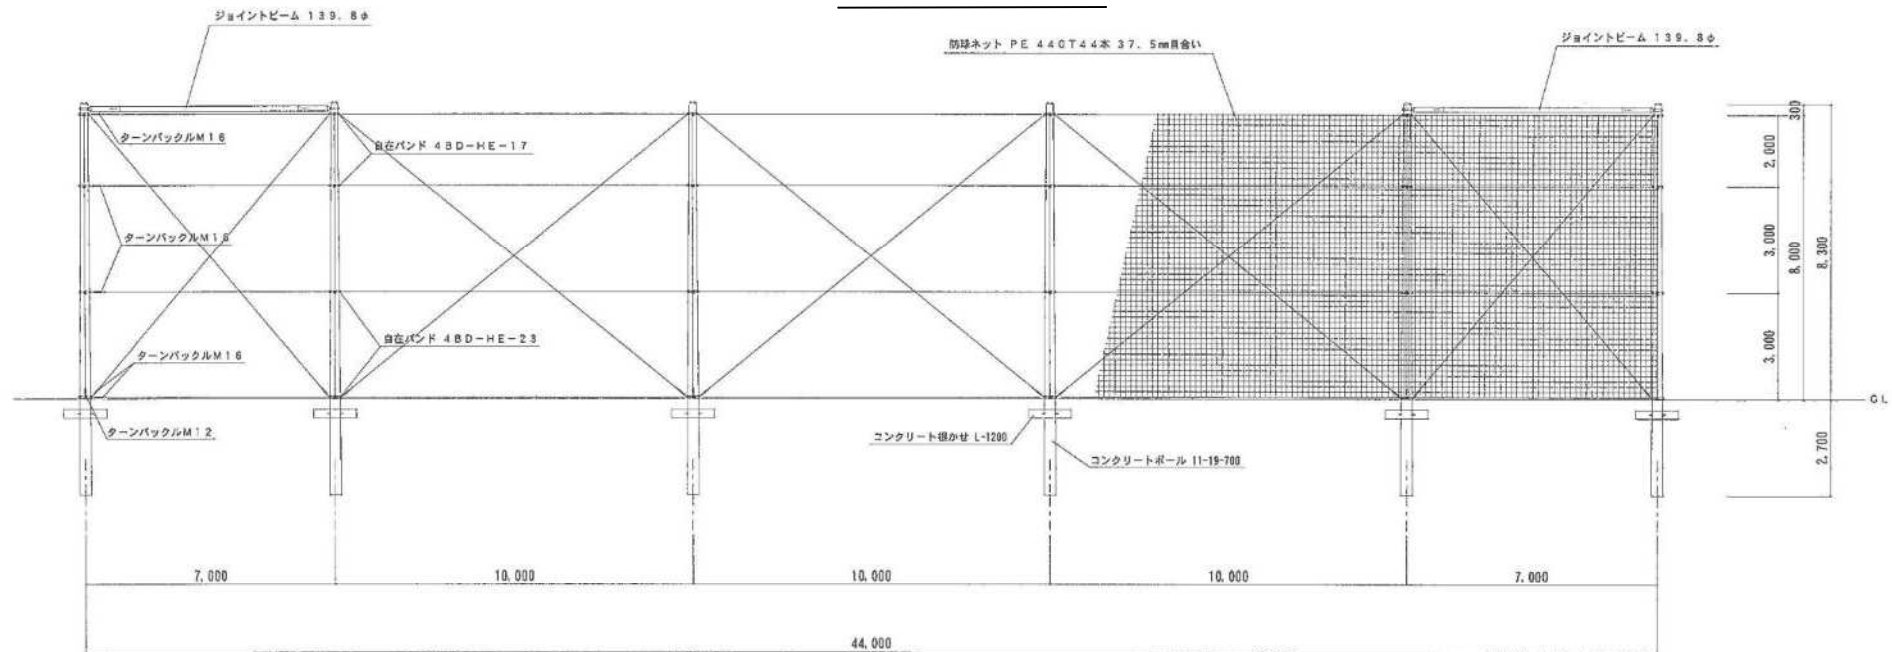


防球ネット 詳細図

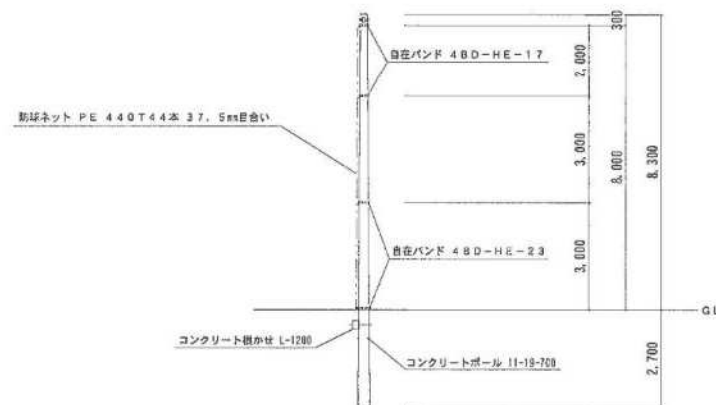


防球ネット 標準断面図

工事番号			
公園名	清水沢公園		
施工箇所	塩竈市 清水沢一丁目 地内		
工事名	令7-依・単 清水沢公園グラウンドネットフェンス設置工事		
図面名	防球ネット詳細図		
縮尺		位置	
設計者		設計年度	令和7年
塩竈市		図番	成果番号 <input type="checkbox"/> 当該番号 <input type="checkbox"/>


設置図 (1/20)

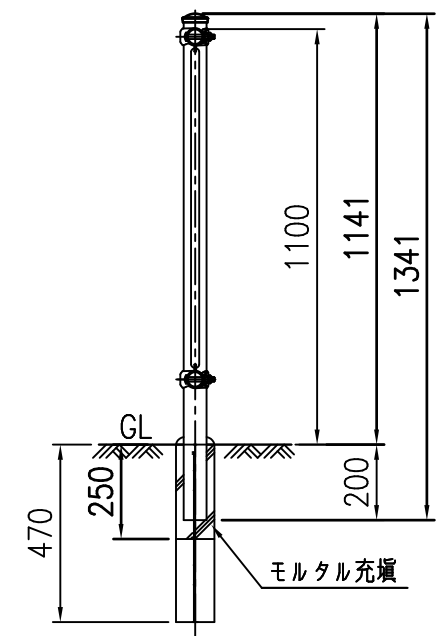

基礎杭 詳細図 (1/10)

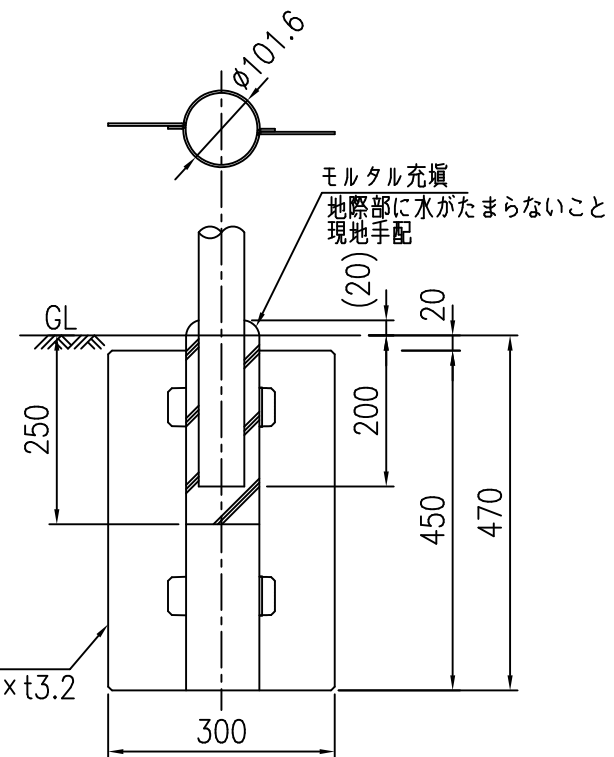

基礎杭 詳細図 (1/10)

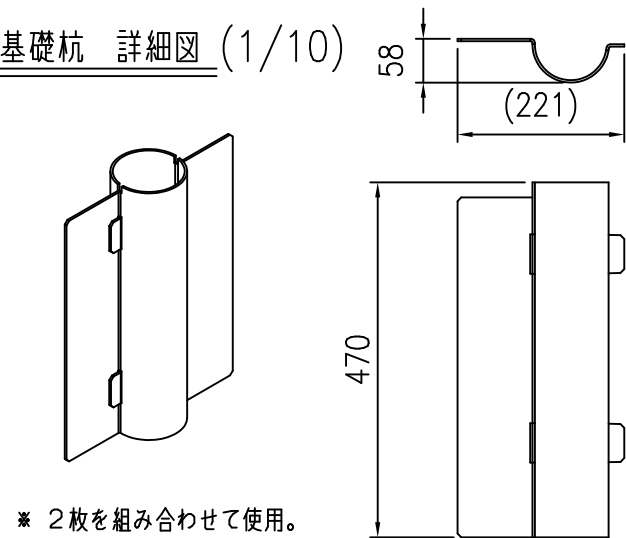

工事番号			
公園名	清水沢公園		
施工箇所	塩竈市 清水沢一丁目 地内		
工事名	令7-年・単 清水沢公園グラウンドネットフェンス設置工事		
図面名	転落防止柵工詳細図		
縮尺	図示	位置	
設計者		設計年度	令和7年
塩竈市	図番	成果番号	当該 番号