

## 仙塩広域都市計画市場の変更（塩竈市決定）


都市計画市場中、塩竈地方卸売市場を次のように変更する。

名 称		位 置	面 積	備 考
番号	市 場 名			
2	塩竈地方卸売市場	塩竈市白菊町	約 1,300 m <sup>2</sup>	変更前面積： 約 4,000 m <sup>2</sup>


「区域は計画図表示のとおり」

## 変更理由

塩竈地方卸売市場の現建物の老朽化及び取扱量の減少に伴い施設計画を見直した結果、区域の変更を行うものである。

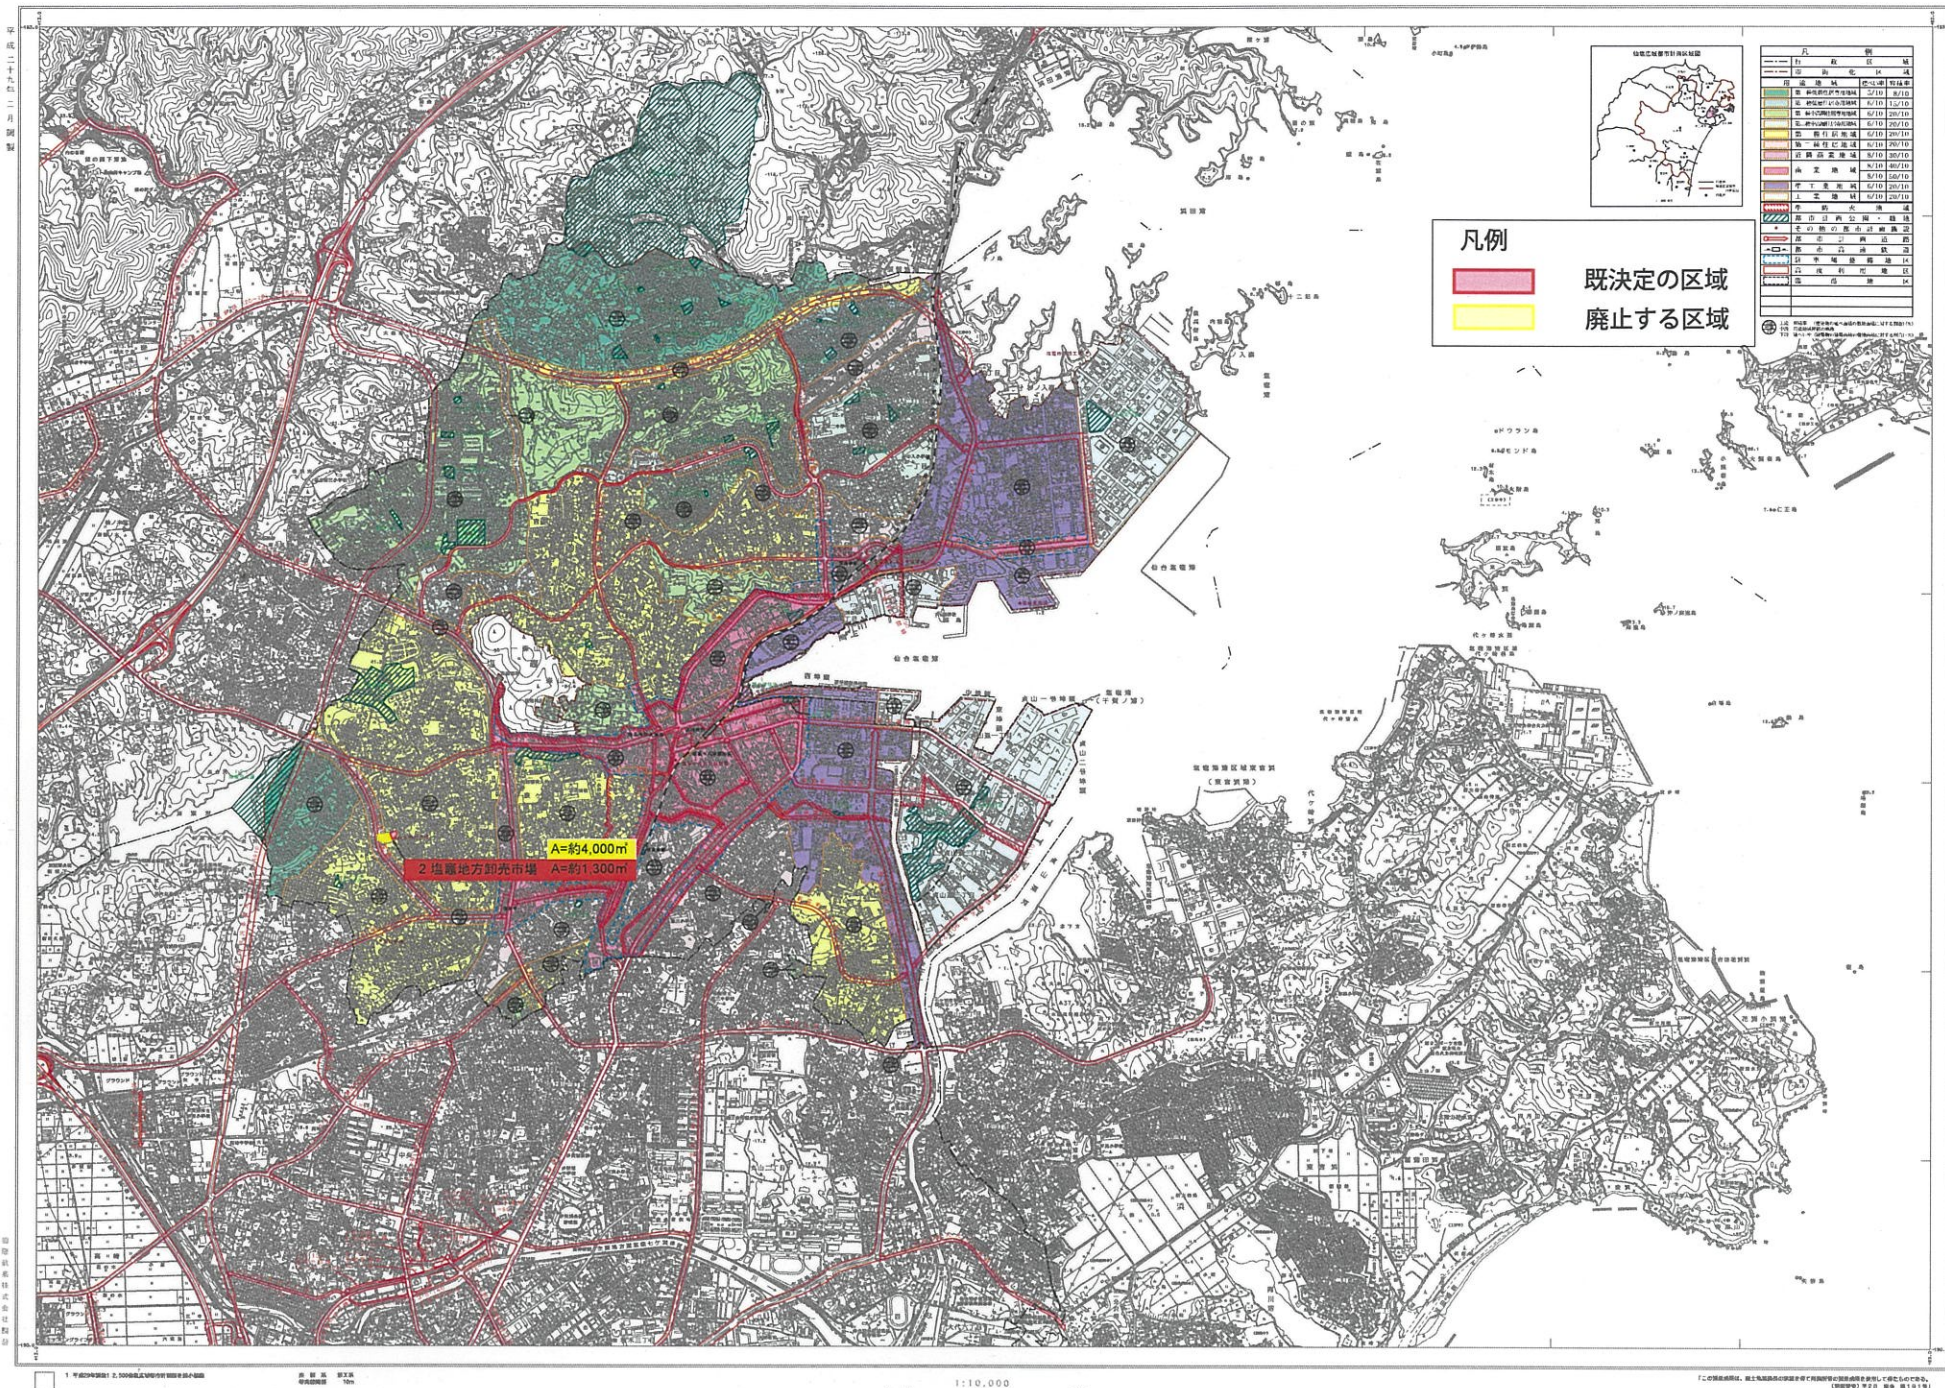

# 仙塩広域都市計画市場の変更 計画図 (A1:1/2500)

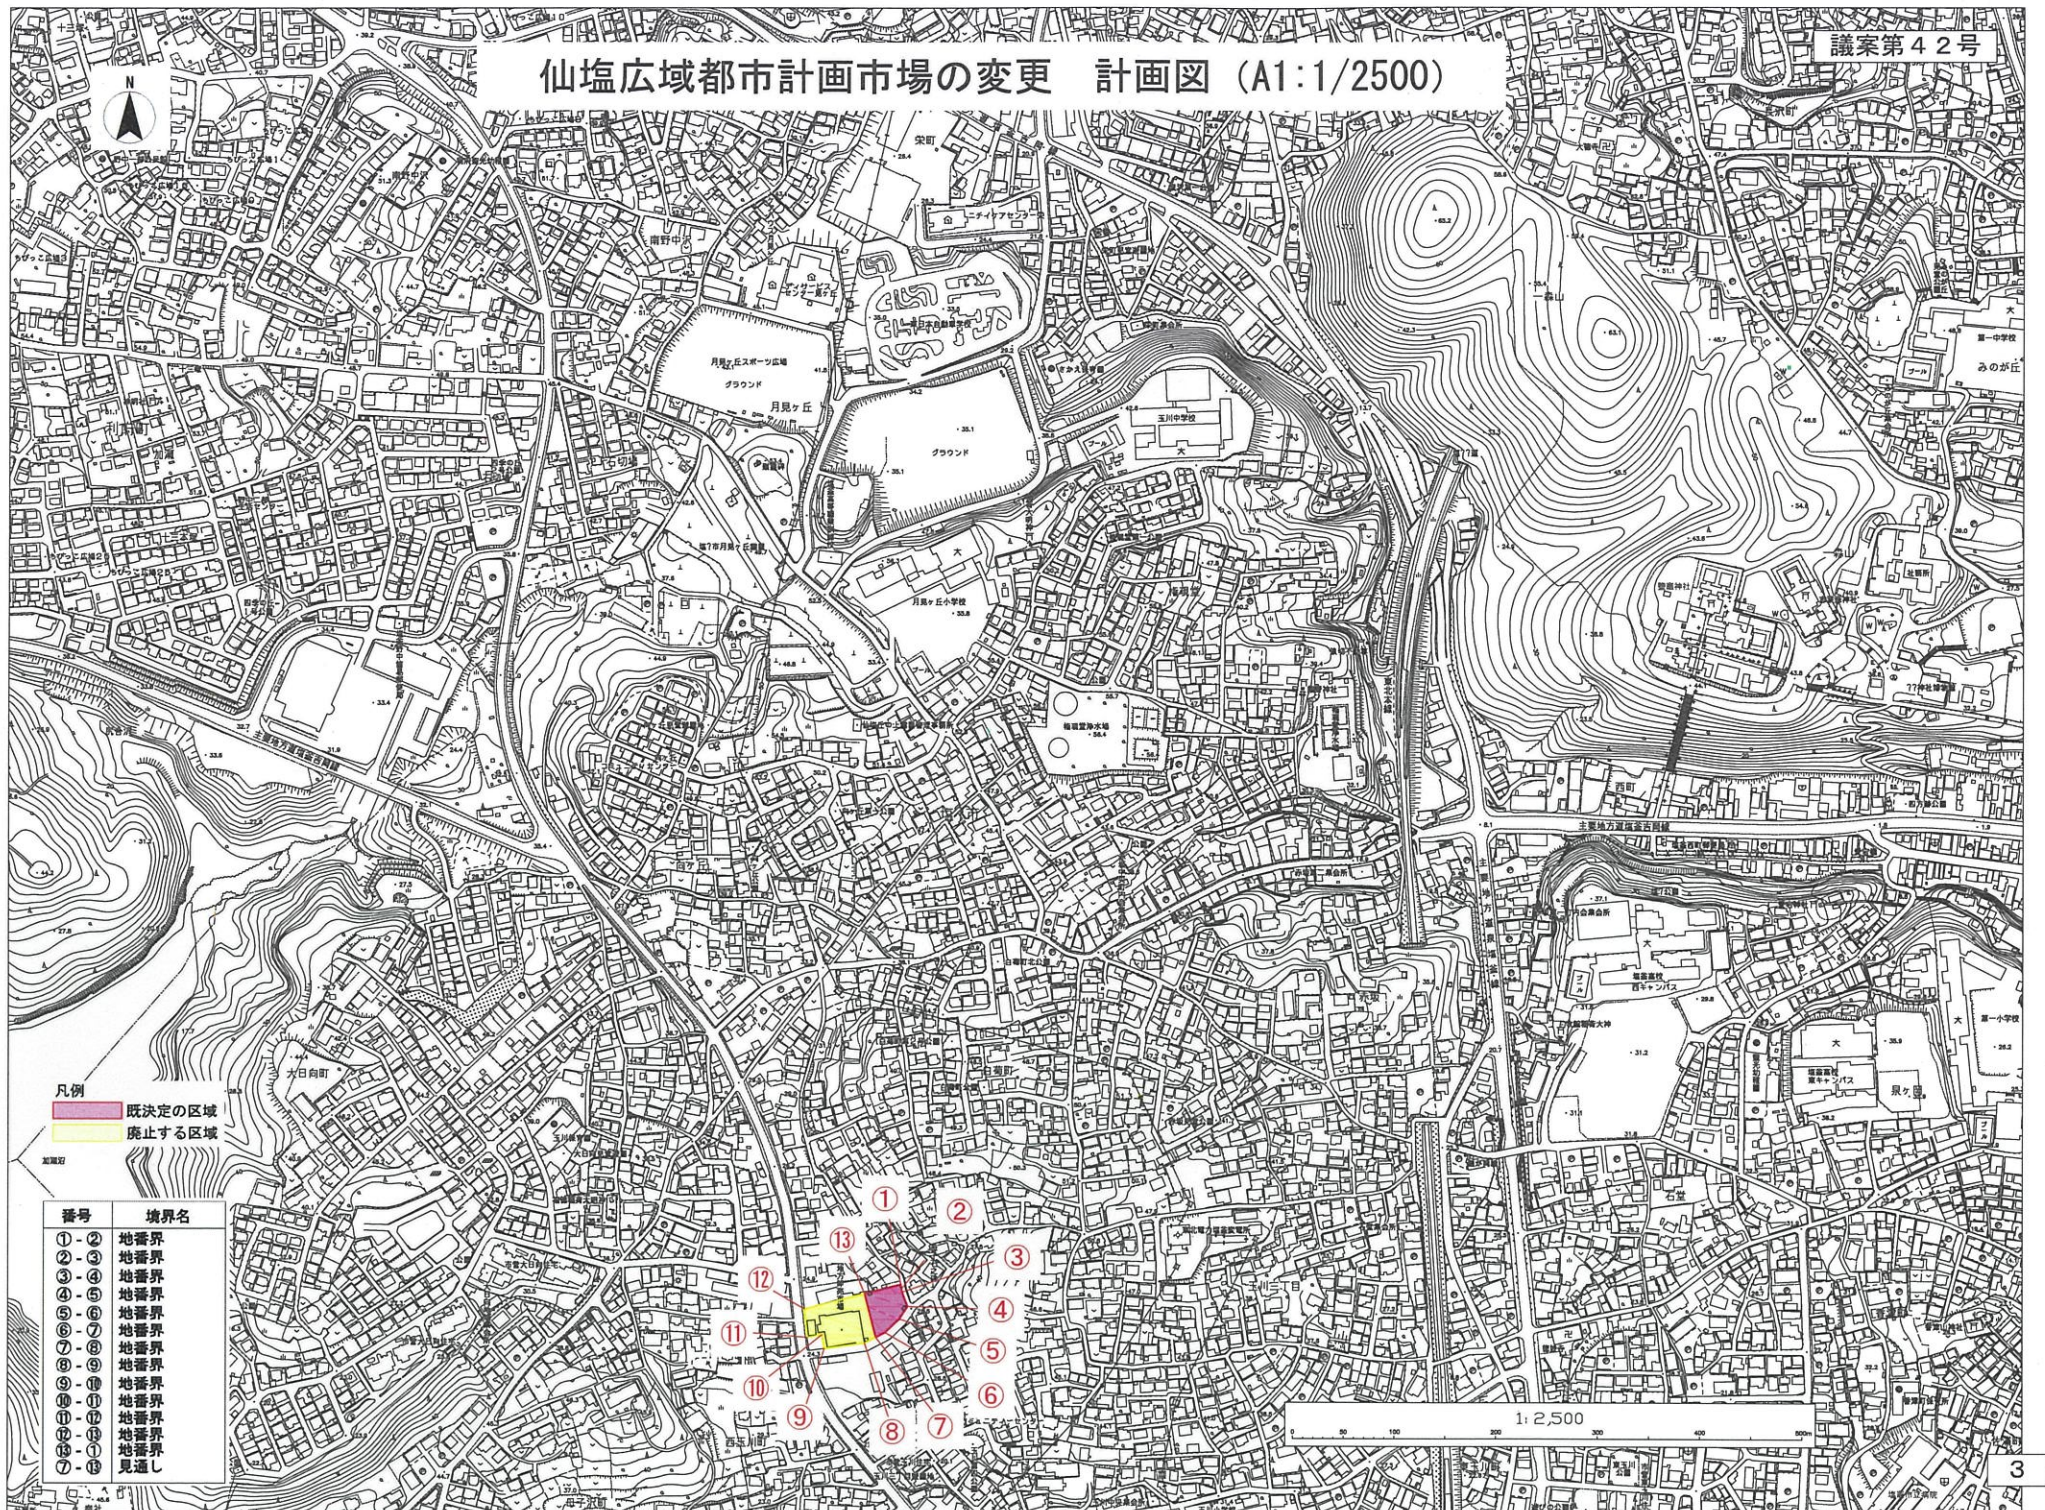

凡例

- 既定定の区域
- 廃止する区域

番号	境界名
①-②	地番界
②-③	地番界
③-④	地番界
④-⑤	地番界
⑤-⑥	地番界
⑥-⑦	地番界
⑦-⑧	地番界
⑧-⑨	地番界
⑨-⑩	地番界
⑩-⑪	地番界
⑪-⑫	地番界
⑫-⑬	地番界
⑬-⑭	地番界
⑭-⑮	見通し

1:2,500

# ■市町村が定める都市計画の変更手続き

## 【宮城県との事前調整】

公聴会・説明会等での住民の方々の意見

原案の作成

16条

公告及び案の縦覧

意見書の提出

縦覧期間内

17条2項

17条1項

要旨

市町村都市計画審議会

19条2項

19条1項

県知事へ協議

19条3項

都市計画の変更

19条・21条

告示及び縦覧