


仙塩広域都市計画火葬場の変更（塩竈市決定）

都市計画火葬場中1号塩竈斎場を廃止する。

理 由

仙塩広域都市計画火葬場1号利府斎場が機能を代替することから、当該都市計画火葬場を廃止するものである。

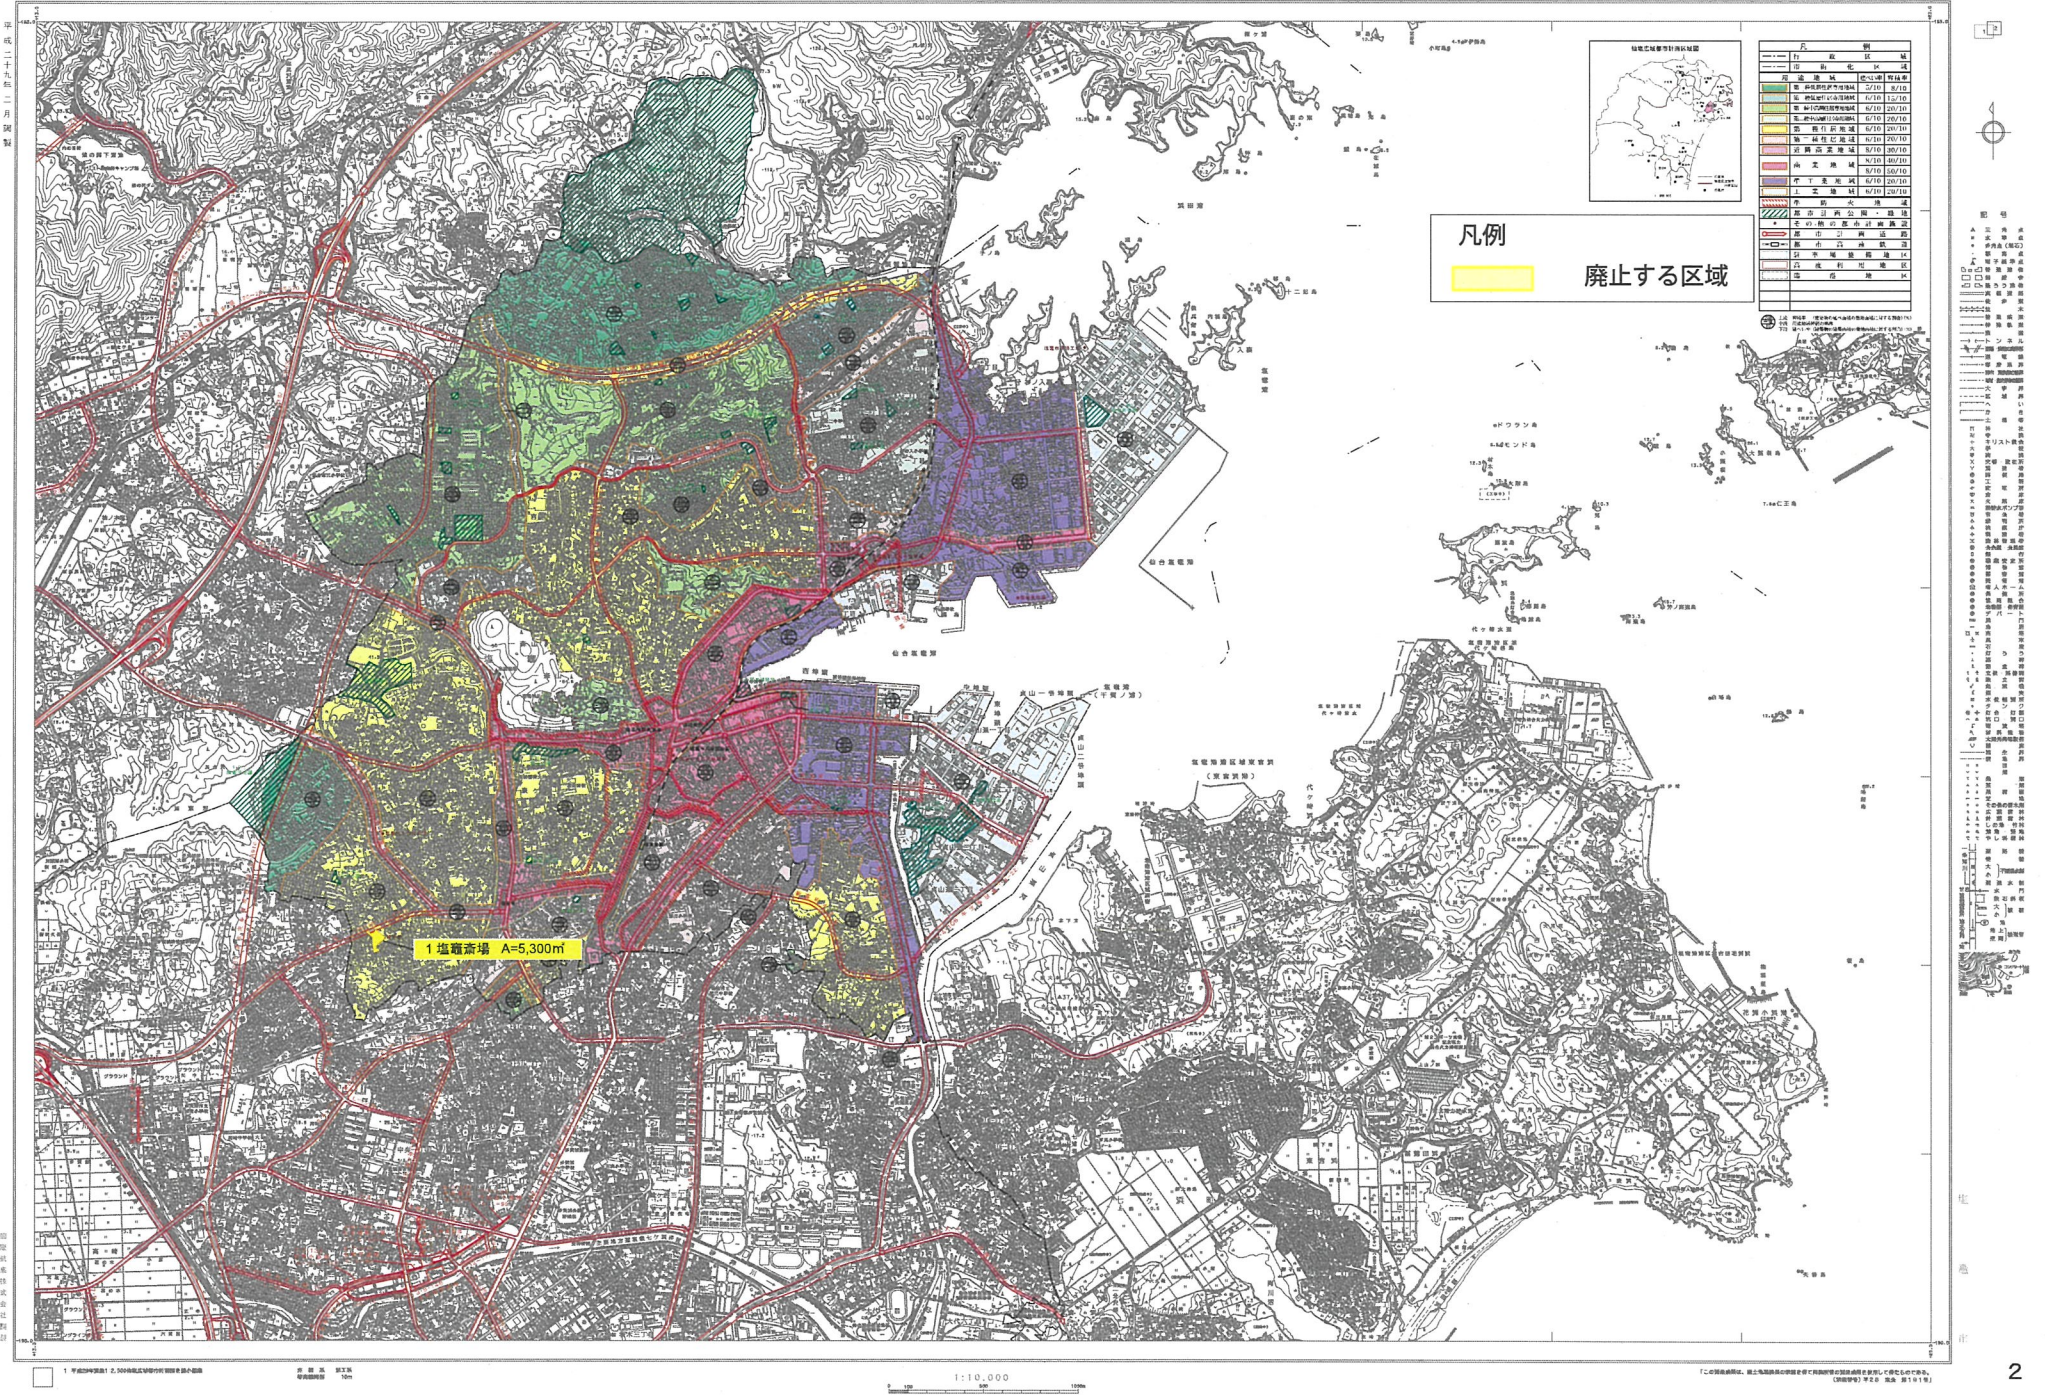

# 仙塩広域都市計画火葬場の変更 計画図(A1 : 1/2500)



凡例  
 廃止する区域

番号	境界名
①-②	地番界
②-③	地番界
③-④	地番界
④-⑤	地番界
⑤-⑥	地番界
⑥-⑦	地番界
⑦-⑧	見通し
⑧-⑨	地番界
⑨-⑩	地番界
⑩-⑪	地番界
⑪-⑫	地番界
⑫-⑬	地番界
⑬-⑭	地番界
⑭-⑮	地番界
⑮-①	地番界

# 市町村が定める都市計画の変更手続き

【宮城県との事前調整】

公聴会・説明会等での住民の方々の意見

原案の作成

16条

公告及び案の縦覧

意見書の提出

縦覧期間内

17条2項

17条1項

要旨

19条2項

市町村都市計画審議会

19条1項

県知事へ協議

19条3項

都市計画の変更

19条・21条

告示及び縦覧

4

20条