



平面図（わだつみ保育園）

資料 2-4

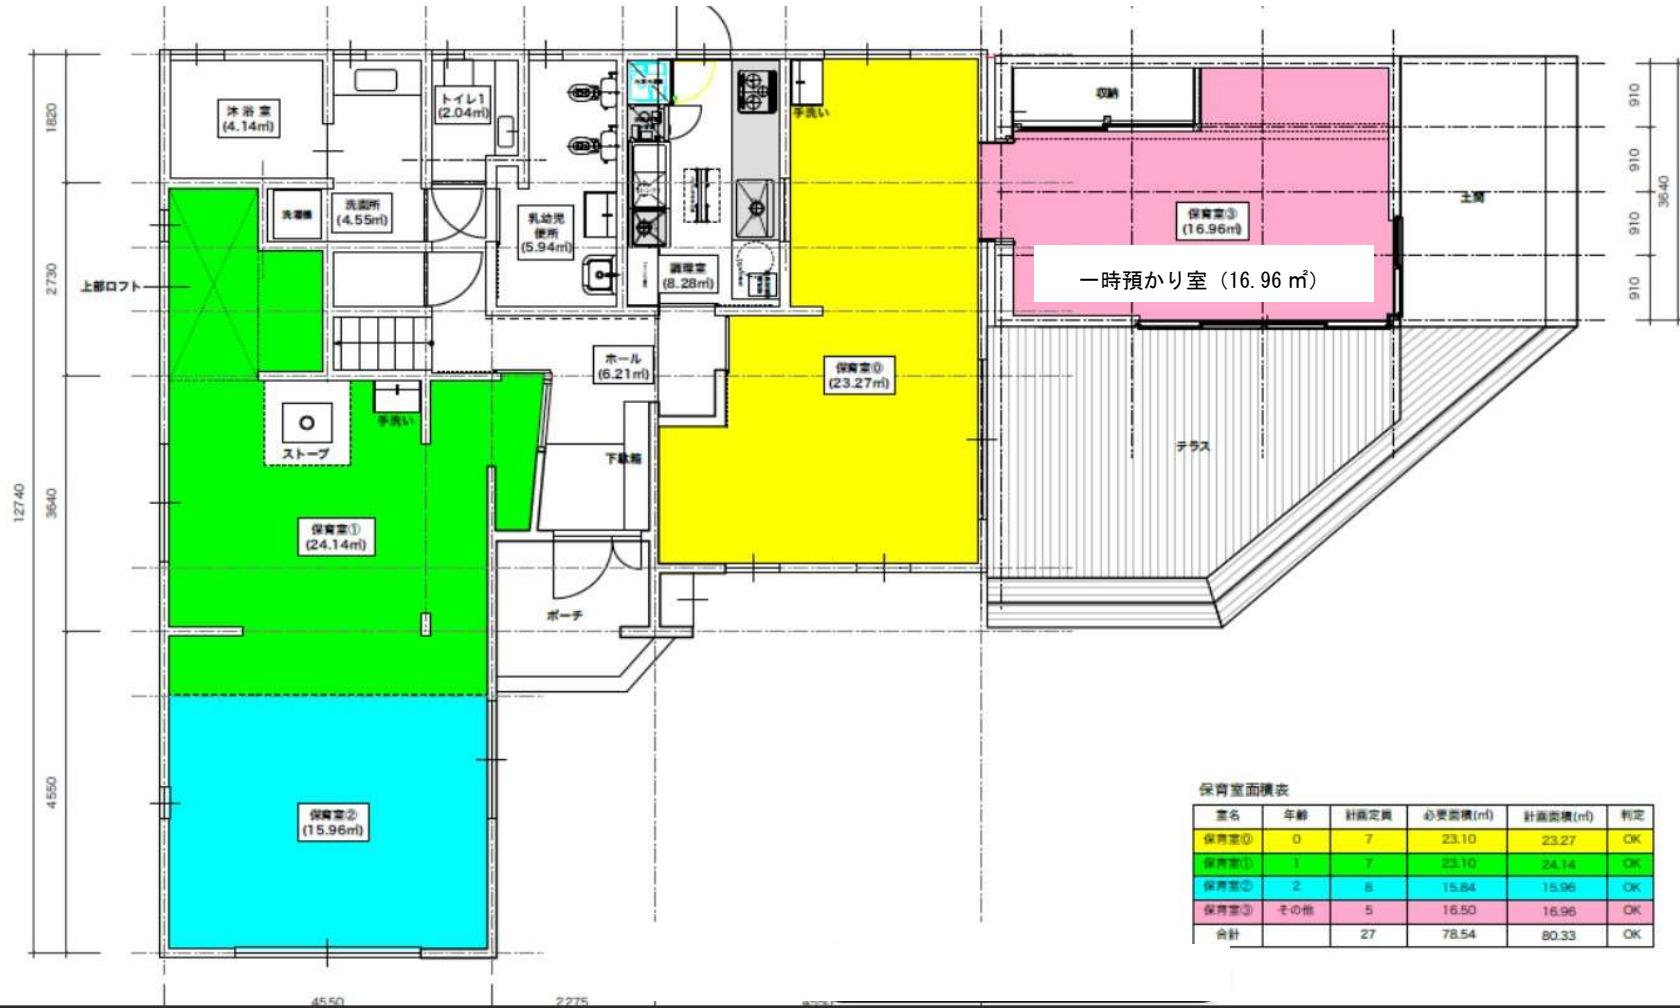

保育室面積表

室名	年齢	計画定員	必要面積(m <sup>2</sup> )	計画面積(m <sup>2</sup> )	判定
保育室④	0	7	23.10	23.27	OK
保育室①	1	7	23.10	24.14	OK
保育室②	2	8	15.84	15.96	OK
保育室③	その他	5	16.50	16.96	OK
合計		27	78.54	80.33	OK

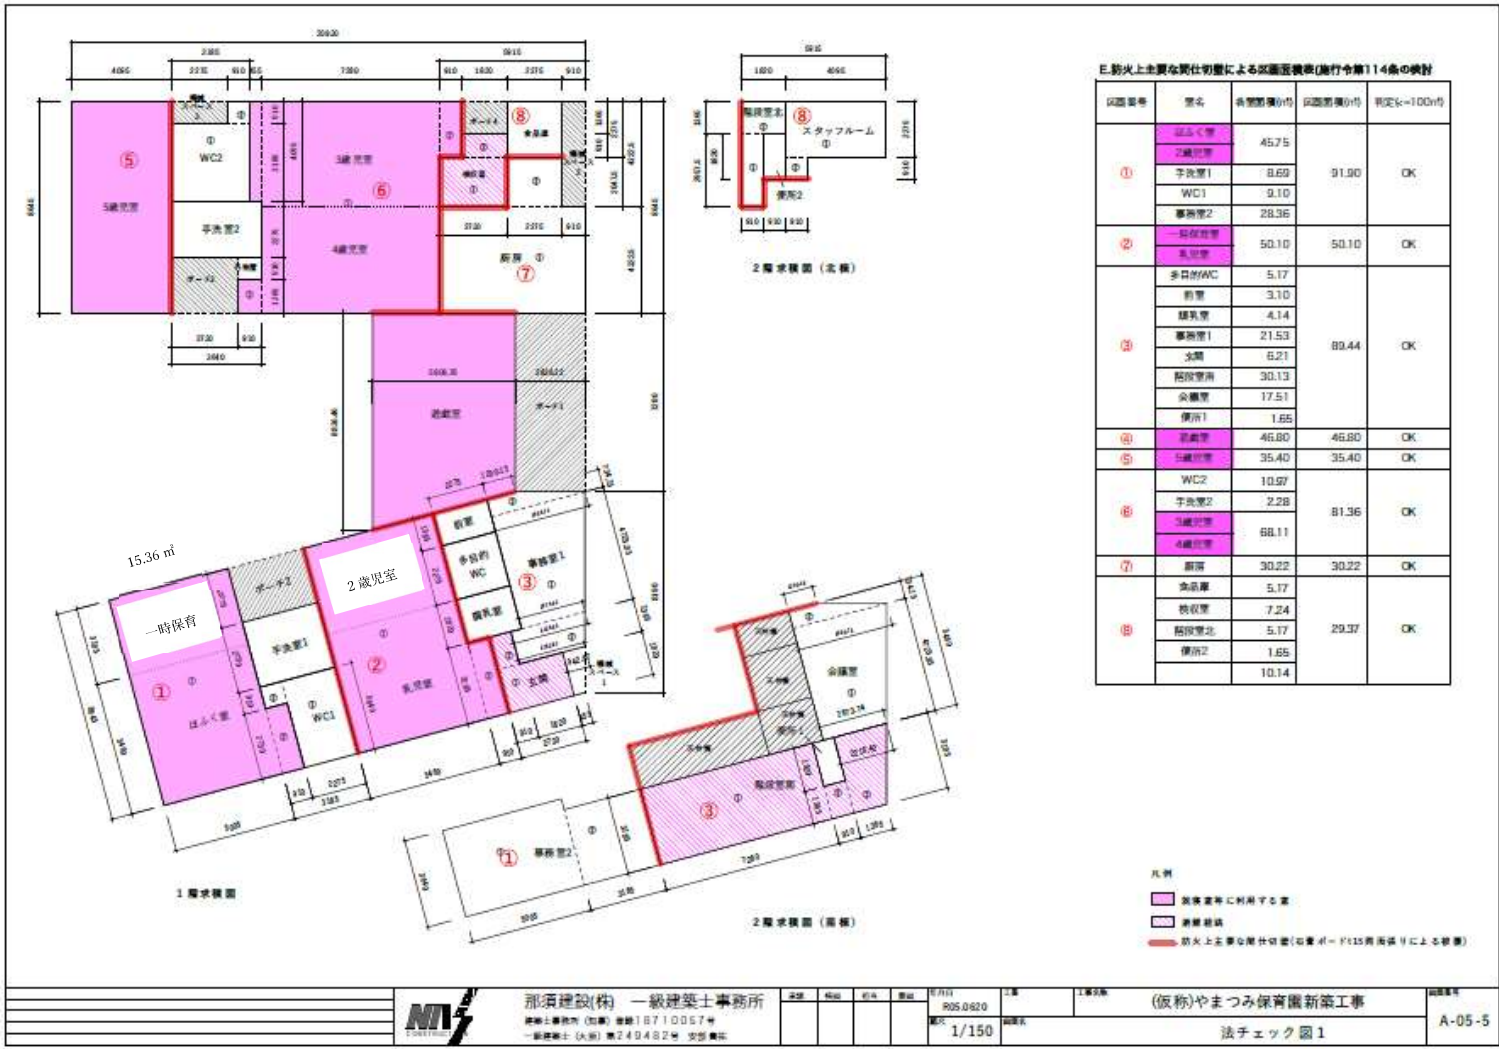

# 塩釜ひまわり幼稚園 見取り図

