

公用

登記年月日：昭和61年1月20日

これは図面に記録されている内容を証明した書面である。
令和8年8月3日
仙台法務局塩竈支局

登記官

吉田渡



003661

前後 7-13 新 7-26
7-13 7-26

相沢 前後 7-14 新 7-27
7-14 7-27

地番 (A)7-13, (B)7-26
(A)7-14 (B)7-27

相沢 土地所在図
地積測量図

土地の所在 塩釜市新富町

旭町

国道45号

7-11
7-10
7-9
(A)7-14
(A)7-13
7-17
7-16
(B)7-27
(B)7-26
7-8
7-15
7-12
80-12

作製者

管理課主事 相沢良一

相沢
(昭和60年11月13日作製)

申請人

被代位者 渡辺清之助・渡辺正博
塩釜市長 内海勇

縮尺 1/500

(宮城県土地家屋調査士会)

(長源納)

昭和61.1.20 登 記

登記年月日：昭和61年1月20日

これは図面に記録されている内容を証明した書面である。
令和8年8月3日
仙台法務局塩竈支局

登記官

吉田渡




003662



地番	(B)7-26
土地の所在	塩釜市新富町



地積測量図

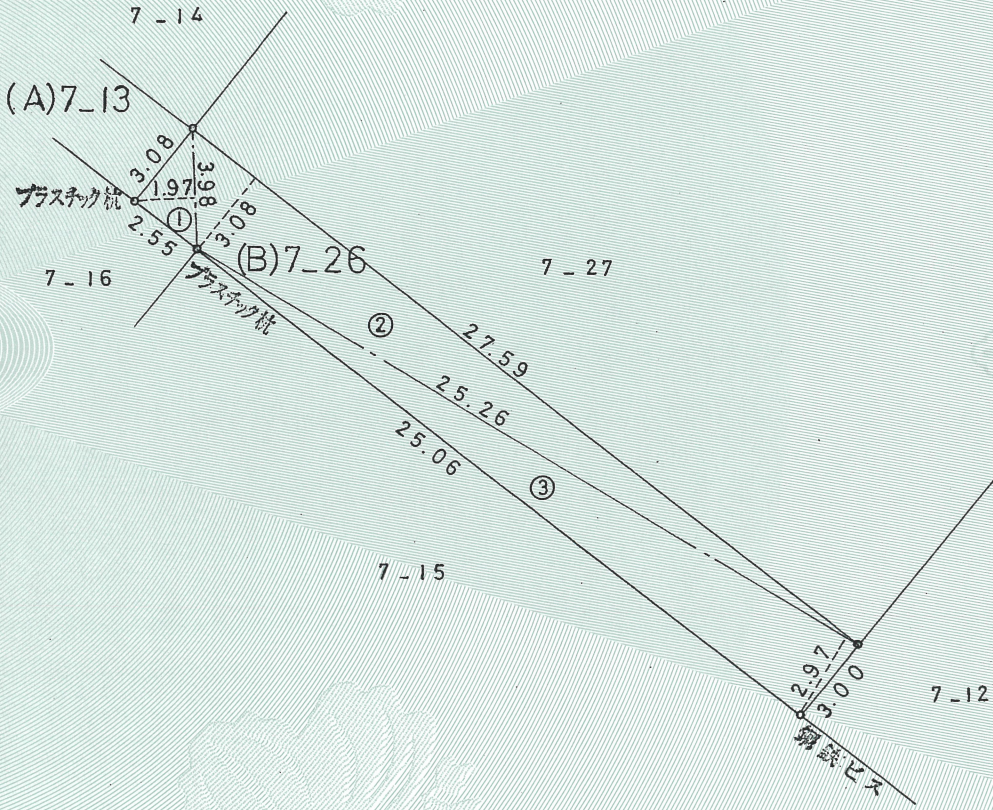


地番：(B)7-26				
NO.	底辺	X	高さ	倍面積
1	3.98	X	1.97	= 7.8406
2	27.59	X	3.08	= 84.9772
3	25.26	X	2.97	= 75.0222
			倍面積	167.8400
			面積	83.92000
			地積	83.92 m ²

作製者	管理課主事相沢良一
	土地家屋調査士 (昭和60年11月13日作製)

〔宮城県土地家屋調査士会〕

申請人	被代位者 渡辺清之助・渡辺由利子
	塩釜市長 内海勇
縮尺	1/250

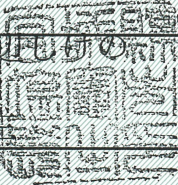

(長源納)

昭和61.1.20登記


公用

登記年月日：昭和61年1月20日

これは図面に記録されている内容を証明した書面である。
令和8年8月3日
仙台法務局塩竈支局

登記官

吉田渡

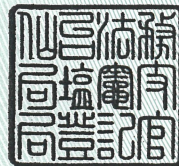

003663

相沢

相沢

土地所在図
地積測量図

地番 (A)7-13、(B)7-26
(A)7-14 (B)7-27

土地の所在 塩釜市新富町

旭町

国道45号

7-11

7-10

7-9

(A)7-14

7-17

(A)7-13

7-16

(B)7-27

(B)7-26

7-8

7-12

7-15

80-12

作製者

管理課主事 相沢良一

土地家屋調査士

(昭和60年11月13日作製)

(宮城県土地家屋調査士会)

申請人

被代位者 渡辺清之助・渡辺しげの

塩釜市長 内海勇

縮尺

1/500

昭和61.1.20登記

(長源納)

登記年月日：昭和61年1月20日

これは図面に記録されている内容を証明した書面である。
令和8年8月3日
仙台法務局塩竈支局

登記官

古田渡




003664



地番	(B)7-27
土地の所在	塩釜市新富町



地積測量図

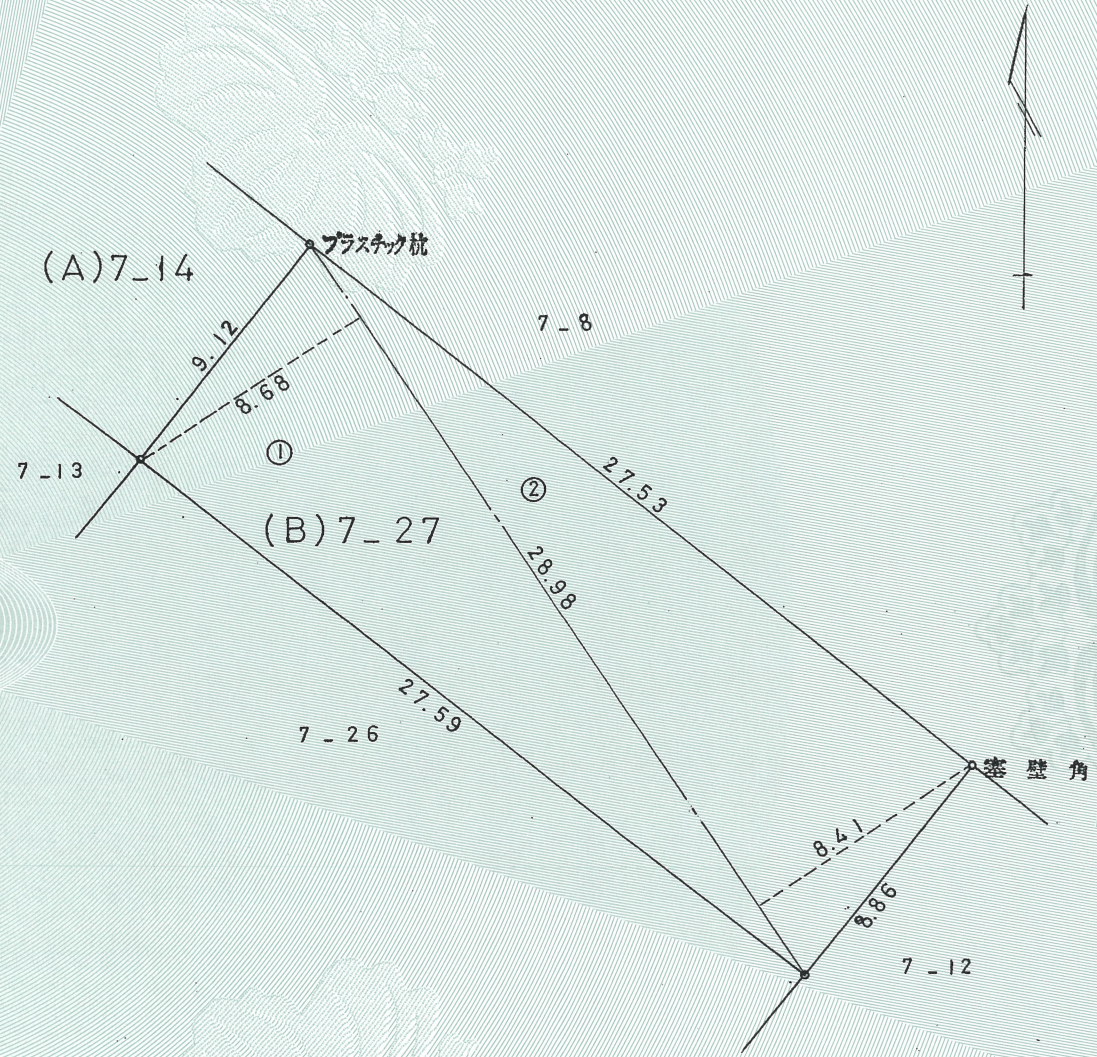

地番：(B) 7 - 27					
NO.	底辺		高さ		倍面積
1	28.98	X	8.68	=	251.5464
2	28.98	X	8.41	=	243.7218
			倍面積		495.2682
			面積		247.63410
			地積		247.63 m ²

作製者	管理課主事相沢良一 (相沢)
	土地家屋調査士 (昭和60年11月13日作製)

(宮城県土地家屋調査士会)

申請人	被代位者 渡辺しけの (新築)
	塩釜市長 内海勇 (新築)

縮尺 1/250

(長源納)

昭和61.1.20登記