



わだつみ保育園

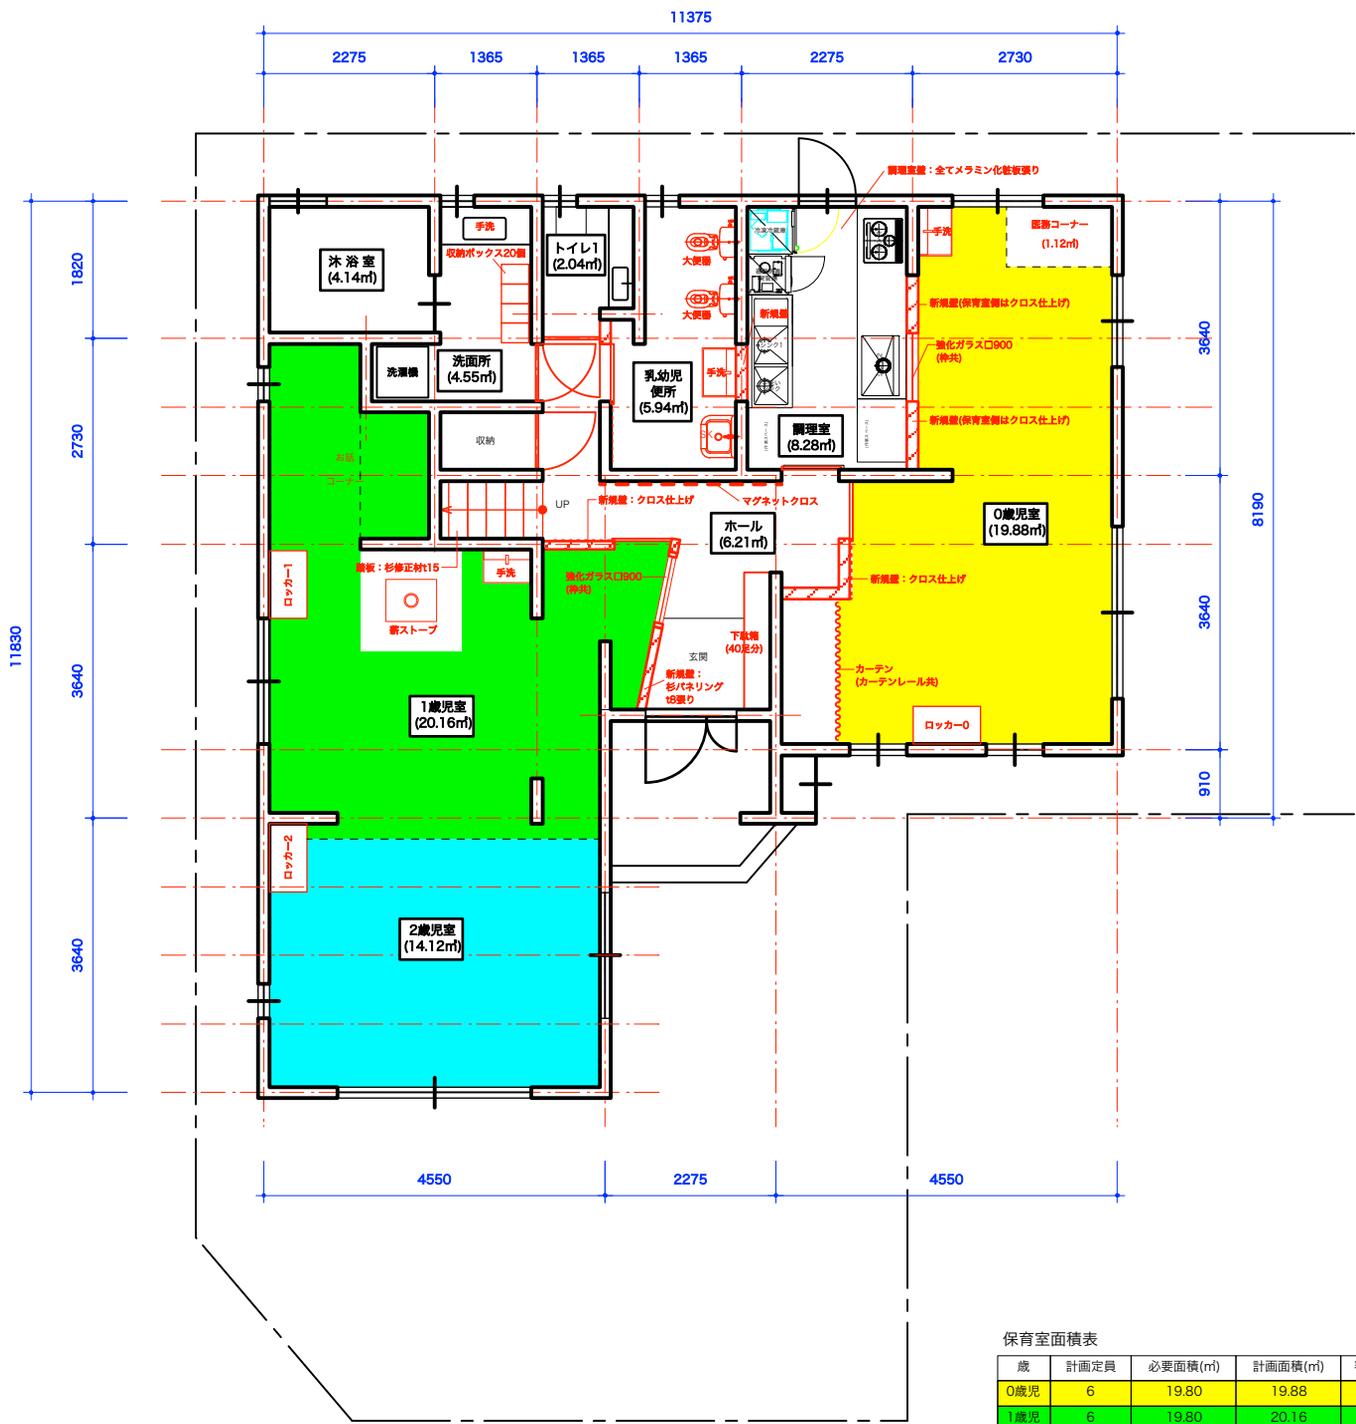

保育室面積表

歳	計画定員	必要面積(m ²)	計画面積(m ²)	判定
0歳児	6	19.80	19.88	OK
1歳児	6	19.80	20.16	OK
2歳児	7	13.86	14.12	OK
合計	19	53.46	54.16	OK

改修平面図

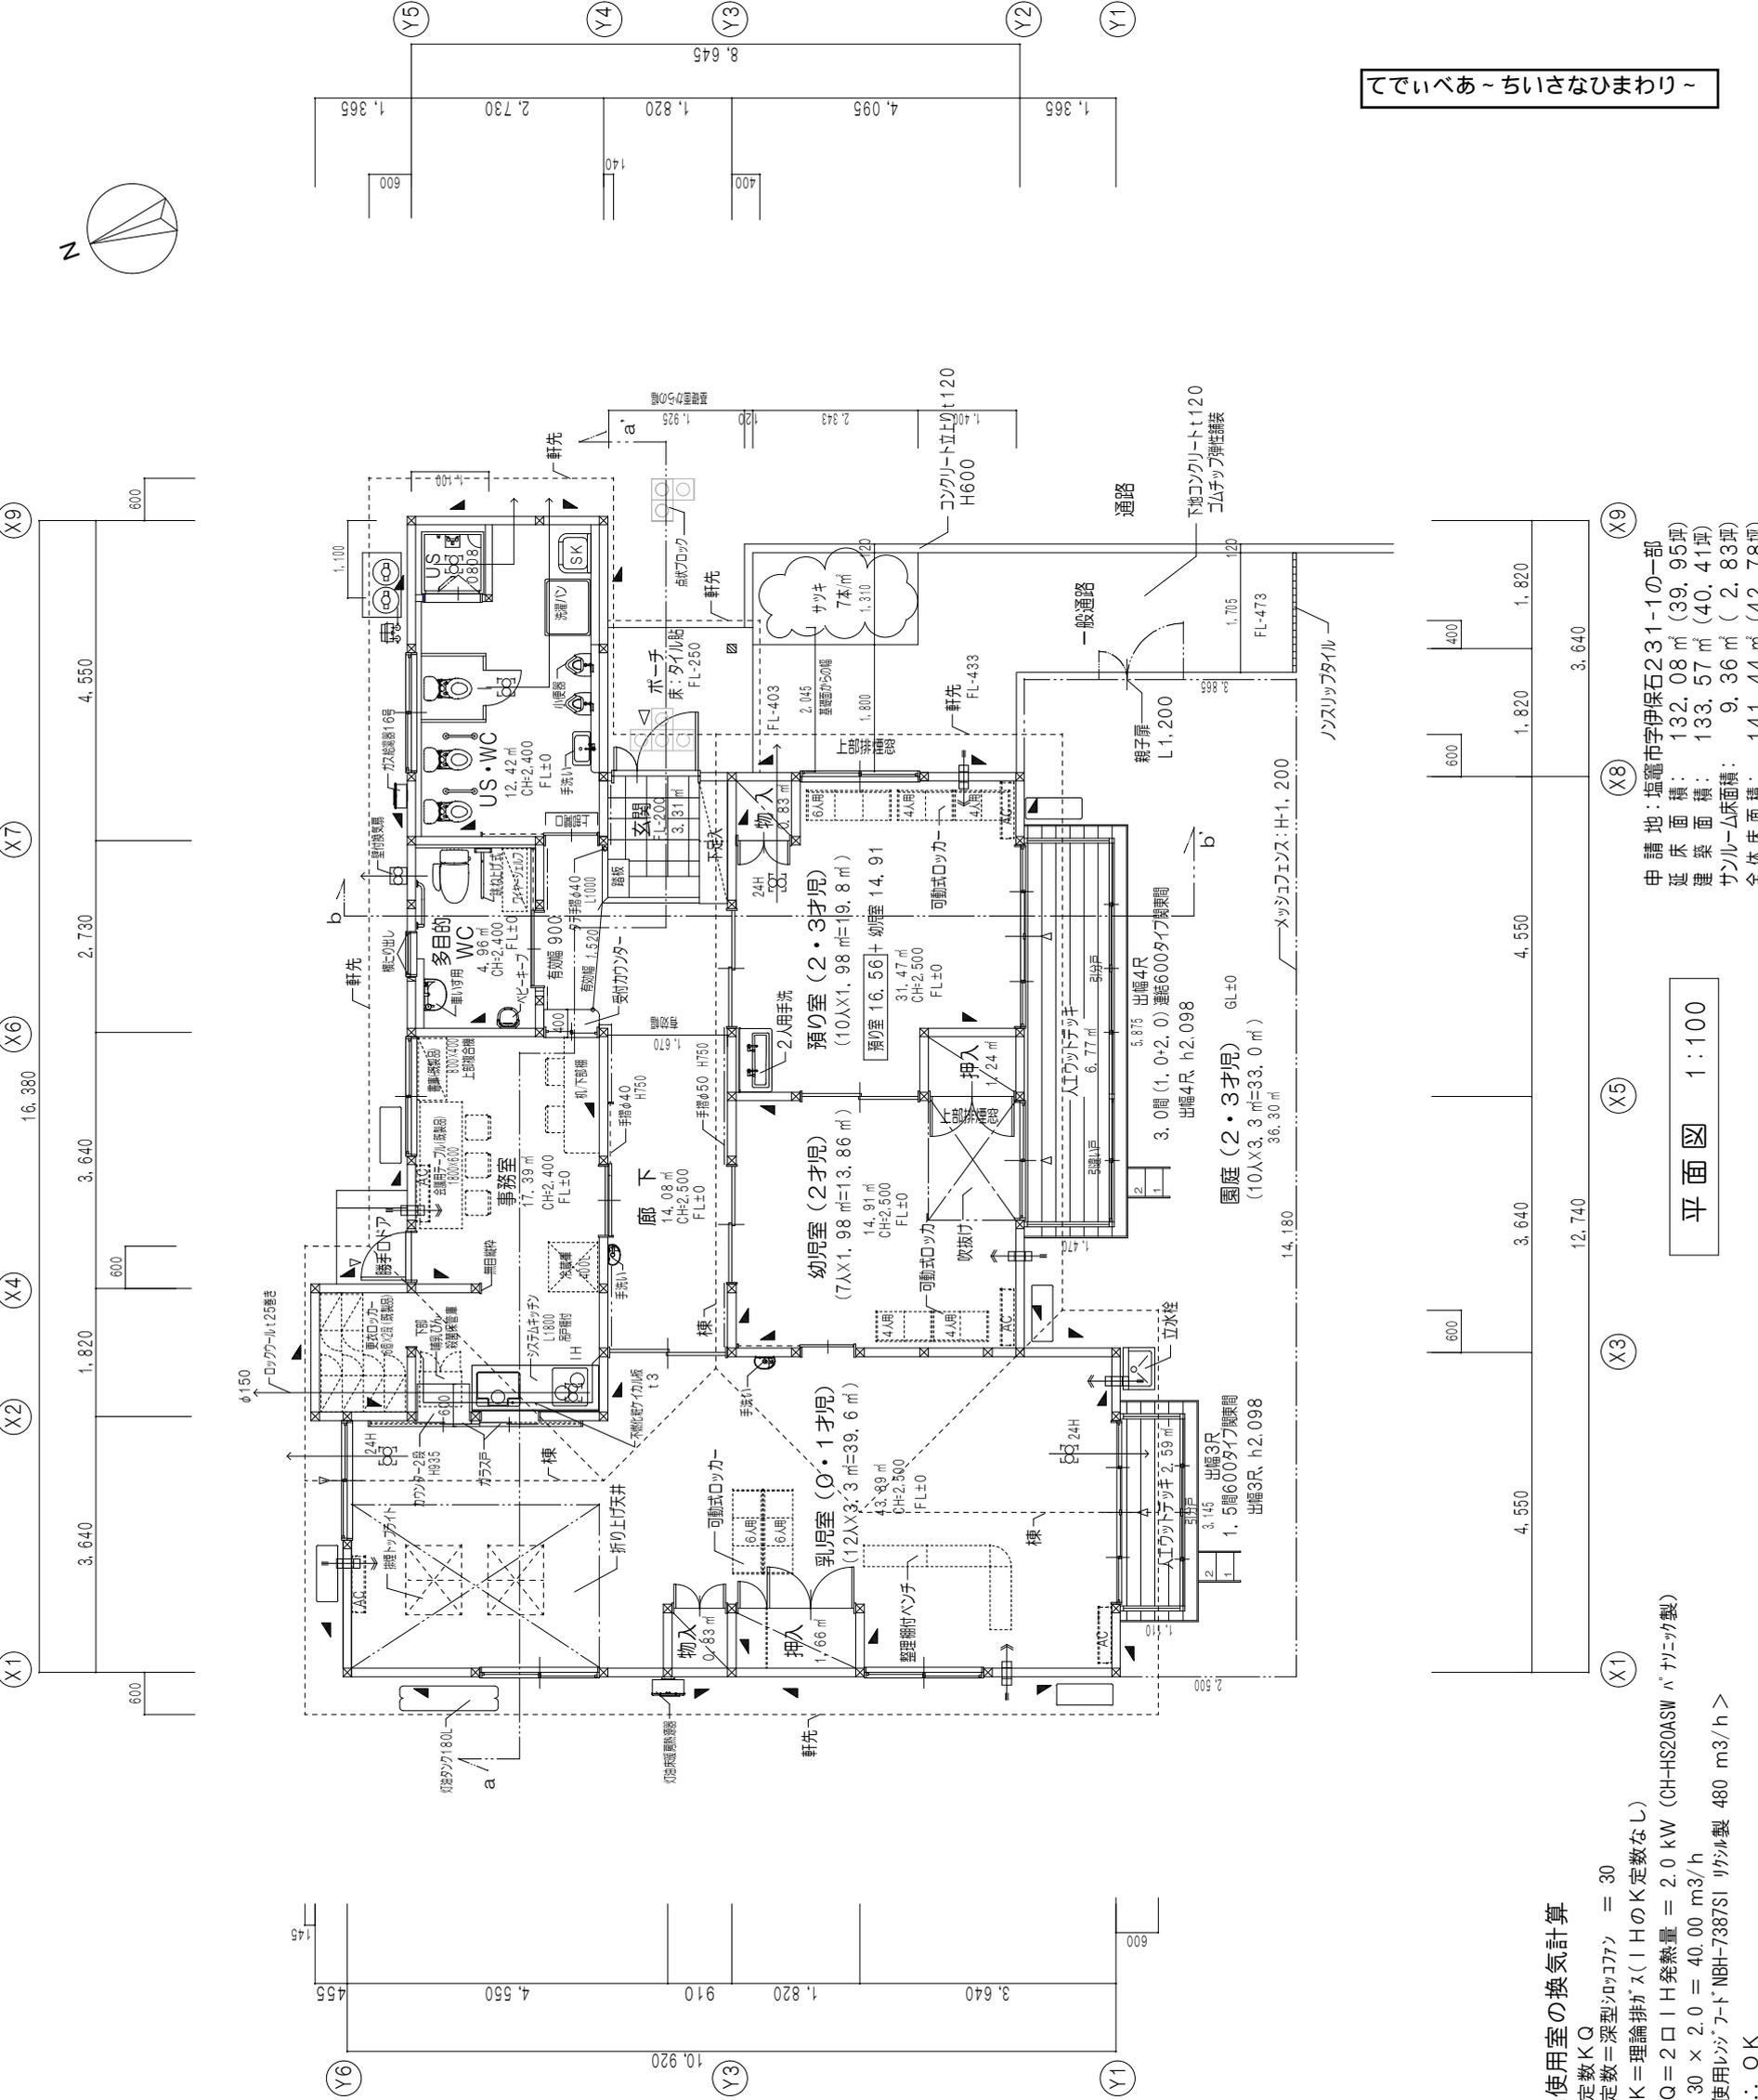

※火気使用室の換気計算

V = 定数KQ
 定数 = 深型ソフコック = 30
 K = 理論排ガス(IHのK定数なし)
 Q = 2口IH発熱量 = 2.0 kW (CH-HS20ASW 〆 ナニック製)
 V = 30 × 2.0 = 40.00 m³/h
 < 使用レンジフードNBH-7387SI ナニック製 480 m³/h >
 ∴ OK

平面図 1:100

申請地：福島市伊保石23-1-1の一部
 延床面積：132.08 m² (39.95坪)
 建築面積：138.57 m² (40.41坪)
 サンプル床面積：9.36 m² (2.83坪)
 全体床面積：141.44 m² (42.78坪)