

小規模保育事業の認可・確認について

I. 施設、運営の概要

1	施設名	わだつみ保育園
2	所在地	塩竈市北浜1丁目13-8
3	事業類型	小規模保育事業B型
4	事業開始日	平成30年4月1日
5	認可定員	19名
6	利用定員	0歳児：6名 1歳児：6名 2歳児：7名
7	事業者	津田 勇健
8	園長	津田 明美
9	開所日	月曜日～土曜日（日曜日・祝日・年末年始は閉所日）
10	保育時間	7時00分～19時00分（12時間）
11	職員数	14名 管理者（園長）1名、副園長（代表）1名 保育士・保育従事者9名（うち1名は調理兼務） 嘱託医2名、栄養士（嘱託）1名
12	建物概要	建物：木造2階建 面積：敷地面積380.1㎡、延床面積173.3㎡、屋外遊戯場70㎡
13	所有の有無	敷地：賃貸、建物：賃貸
14	連携施設	未設定（平成30年度に設定予定）
15	特別保育	延長保育事業 18時00分～19時00分（1時間）
16	食事の提供	自園調理

II. 認可、確認の結果

塩竈市特定教育・保育施設及び特定地域型保育事業の運営に関する基準を定める条例に定める基準を満たしています。（参考：資料2-1～2-3を参照）

III. 認可・確認の流れ

市に事前に協議 → 事前の協議資料を书面審査 → 認可見込施設して決定（9月）
→ 引き続き実施に向けて市と協議 → 認可・確認の申請正式受理（2月）
→ 施設等現地調査、书面審査（3月） → 子ども・子育て会議にて意見聴取等
→ 市内部での決裁等手続き → 認可 → 事業開始（4月）

子ども・子育て支援新制度の地域型保育給付を受けるためには、施設は「認可」と併せて「確認」を受ける必要があります。

「認可」は、施設が目的にあった基準を満たしていることを判断し、「確認」は、施設が公費の給付対象施設・事業であることを確認するものです。

どちらの判断基準も市の条例等で定めており、基準を満たす場合は、原則、事業を認可することになります。

保育所・地域型保育事業の認可基準について

資料 2 - 1

	保育所	小規模保育事業		家庭的保育事業	
		A型	B型		
利用児童	0～5歳児 定員：20人以上	0～2歳児 定員：6～19人 ※原則、地域の実情を勘案して、 3～5歳児も保育可能	0～2歳児 定員：6～19人 ※原則、地域の実情を勘案して、 3～5歳児も保育可能	0～2歳児 定員：1～5人 ※原則、地域の実情を勘案して、 3～5歳児も保育可能	
職員	職員数	0歳 3：1 1・2歳 6：1 3歳 20：1 4・5歳 30：1	保育所の配置基準 +1名	保育所の配置基準 +1名	0～2歳 3：1 (補助者を置く場合 5：2)
	資格	保育士(*1)	保育士(*1)	1/2以上が保育士 ※保育士以外は研修受講が必要	家庭的保育者
設備・面積	0歳・1歳 乳児室 1.65㎡/人 ほふく室 3.3㎡/人 2歳以上 保育室 1.98㎡/人	0歳・1歳 乳児室 1.65㎡/人 ほふく室 3.3㎡/人 2歳以上 保育室 1.98㎡/人	0歳・1歳 乳児室 1.65㎡/人 ほふく室 3.3㎡/人 2歳以上 保育室 1.98㎡/人	0歳～2歳児 3.3㎡/人 ※人数にかかわらず 最低9.9㎡	
認可件数 (*2)	23,447 (▲56)	1,711 (749)	595 (23)	958 (27)	
その他の基準	<ul style="list-style-type: none"> ・連携施設は不要 ・給食は自園調理 ・園庭が必要 	<ul style="list-style-type: none"> ・連携施設が必要 ・給食は自園調理 ・園庭が必要 	<ul style="list-style-type: none"> ・連携施設が必要 ・給食は自園調理 ・園庭が必要 	<ul style="list-style-type: none"> ・連携施設が必要 ・給食は自園調理 ・園庭が必要 	

*1 職員数の1/3までは、幼稚園教諭等の配置を可能とする特例あり。

*2 平成28年4月1日時点。かっこ内は前年4月1日からの増減(厚生労働省調べ。)

資料2-2

1. 面積要件

室名	対象となる乳幼児の年齢	定員	面積 (㎡)	乳幼児1人当たり面積 (㎡)	基準上の1人当たりの必要面積 (㎡)	(参考) 認可外施設の1人当たりの基準面積 (㎡)
0歳児室	0歳児	6	19.88	3.31	3.30	1.65
1歳児室	1歳児	6	20.16	3.36	3.30	1.65
2歳児室	2歳児	7	14.12	2.08	1.98	1.65
調理室			8.28			
医務室			1.12			
便所			5.94			
沐浴室			4.14			
廊下その他			99.13			
合計			173.27			
(園庭)	2歳児	7	70	10.00	3.30	

平成30年度入園児童の場合

室名	対象となる乳幼児の年齢	定員	面積 (㎡)	基準上の必要面積 (㎡)	(参考) 認可外施設の基準上の必要面積 (㎡)
0歳児室	0歳児・1歳児	0歳児 4 1歳児 2	19.88	19.80 0歳児13.20㎡ (4×3.30) 1歳児 6.60㎡ (2×3.30)	9.9
1歳児室	1歳児・2歳児	1歳児 4 2歳児 3	20.16	19.14 1歳児13.20㎡ (4×3.30) 2歳児 5.94㎡ (3×1.98)	11.55
2歳児室	3歳児・4歳児	3歳以上児 7	14.12	13.86 3歳児以上 (7×1.98)	11.55
屋外遊技場 (園庭)	2歳児以上	10	70.00	33.00 2歳児以上 (10×3.30)	

2. 職員配置の要件


勤務形態		時間	6	7	8	9	10	11	12	13	14	15	16	17	18	19	20	21	22	施設名: わだつみ保育園						
児童数				3	5	6	14	20	20	20	20	20	20	20	14	12	8	7	3							
0歳児				0	1	1	1	4	4	4	4	4	4	4	4	3	3	2	2	1						
1歳児				3	3	4	5	6	6	6	6	6	6	6	5	5	4	4	1							
2歳児				0	0	0	3	3	3	3	3	3	3	3	0	0	0	0	0							
3歳児				0	0	0	2	4	4	4	4	4	4	4	3	3	1	1	1							
4・5歳児				0	1	1	3	3	3	3	3	3	3	3	3	1	1	0	0							
保育者配置人数				2	2	3	4	5	5	6	7	5	5	5	5	5	5	4	4	3	3					
保育士(有資格者)				2	2	3	4	5	5	6	7	5	5	5	5	5	4	4	4	4	4	3	3	3	3	
保育従事者(無資格者)				0	0	0	0	0	0	0	0	0	0	0	1	1	1	1	1	1	1	0	0			
必要な保育従事者数				2	2	2	3	4	4	4	4	4	4	4	4	4	4	4	3	3	2	2	1			
必要な保育士配置数				1	1	1	2	2	2	2	2	2	2	2	2	2	2	2	2	1	1	1				
																				勤務時間		始業時間	終業時間			
No.	職種	勤務形態(保育従事時間 休憩時間 ・保育従事以外の業務(管理、調理業務等) ←→)																	実働	休憩	計	始業時間	終業時間			
1	常勤保育士																		7:45	1:30	9:15	7:00	16:15			
2	常勤保育士																		7:45	1:30	9:15	9:45	19:00			
3	常勤保育士																		7:45	1:30	9:15	9:45	19:00			
4	常勤保育士																		7:45	1:30	9:15	8:00	17:15			
5	常勤保育士																		6:00	0:00	6:00	8:30	14:30			
6	常勤保育士																		6:00	0:00	6:00	7:00	13:00			
7	非常勤 保育従事者																		4:00	0:00	4:00	14:00	18:00			
8	非常勤 常勤調理兼 保育従事者																		6:00	1:00	7:00	9:00	16:00			
9	副園長 (保育士)																		7:45	2:15	10:00	9:00	19:00			
10	園長																		7:45	2:15	10:00	8:00	18:00			

※配置基準

0歳児	児童数:職員数	3:1	} +1名
1・2歳児	児童数:職員数	6:1	
3歳児	児童数:職員数	20:1	
4・5歳児	児童数:職員数	30:1	

※どの時間帯では最低2名以上の配置が必要

※配置基準の職員数の半数は保育士資格を持っている職員であること

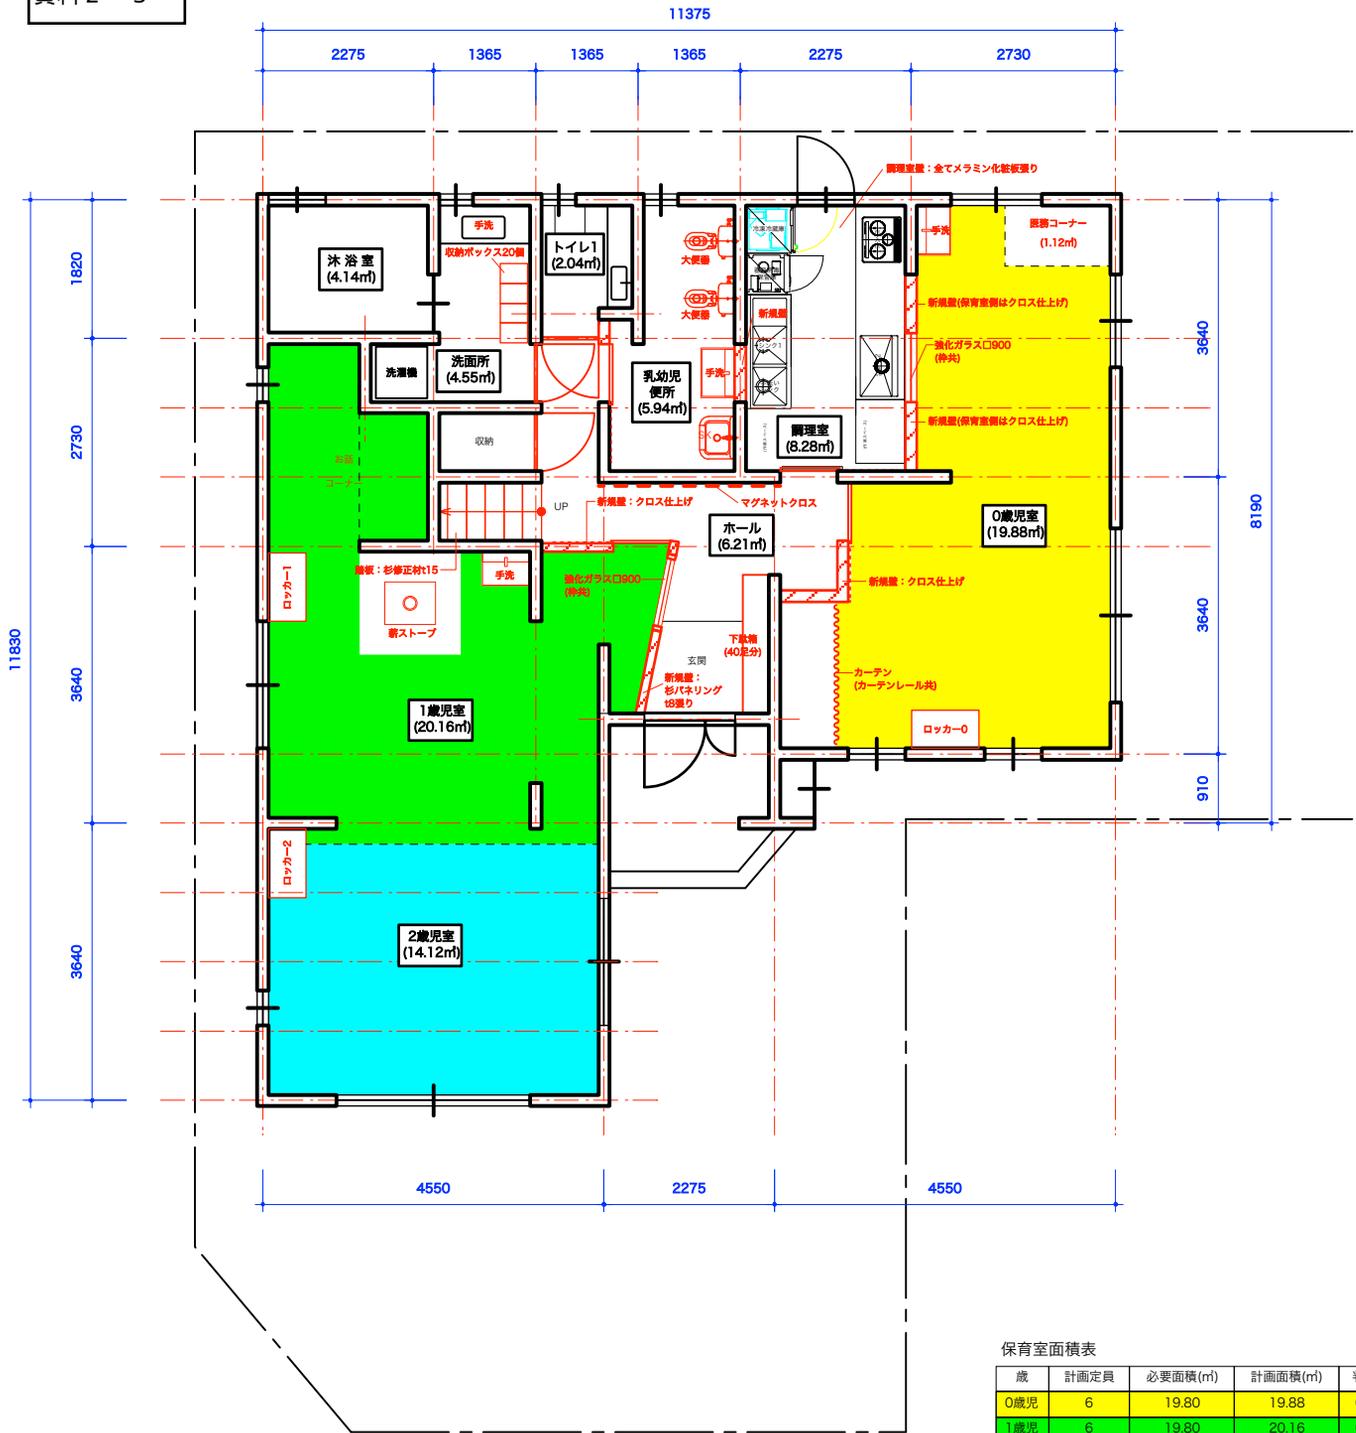

保育室面積表

歳	計画定員	必要面積(m ²)	計画面積(m ²)	判定
0歳児	6	19.80	19.88	OK
1歳児	6	19.80	20.16	OK
2歳児	7	13.86	14.12	OK
合計	19	53.46	54.16	OK



玄関正面入口



玄関正面入口



建物外観



建物外観（園庭側）



園庭



駐車場



駐車場2



玄関



0歳児室（東側）



0歳児室 照明



0歳児室 手洗



コンセント穴は塞ぐ・丸みを帯びた木材



0歳児室 カーテン



0歳児室（西側）




0歳児室 出入口



0歳児室から見た園庭（テラス）



1歳児室（東側）

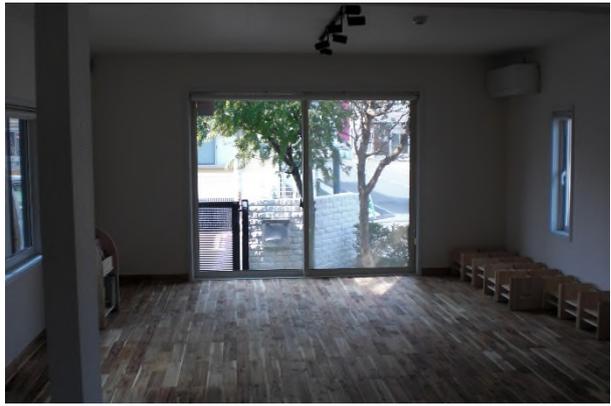

2歳児室（西側）




調理室



調理室（上：殺菌庫、下：炊飯器）



廊下 消火器

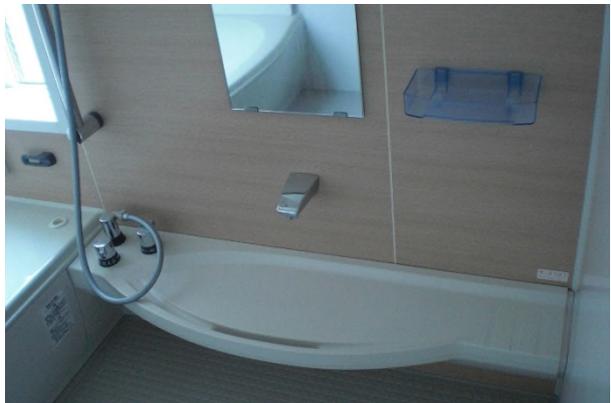

沐浴室



乳幼児便所



トイレ