


塩竈市復興交付金事業計画位置図

D-21-3 新浜町一丁目地区下水道事業

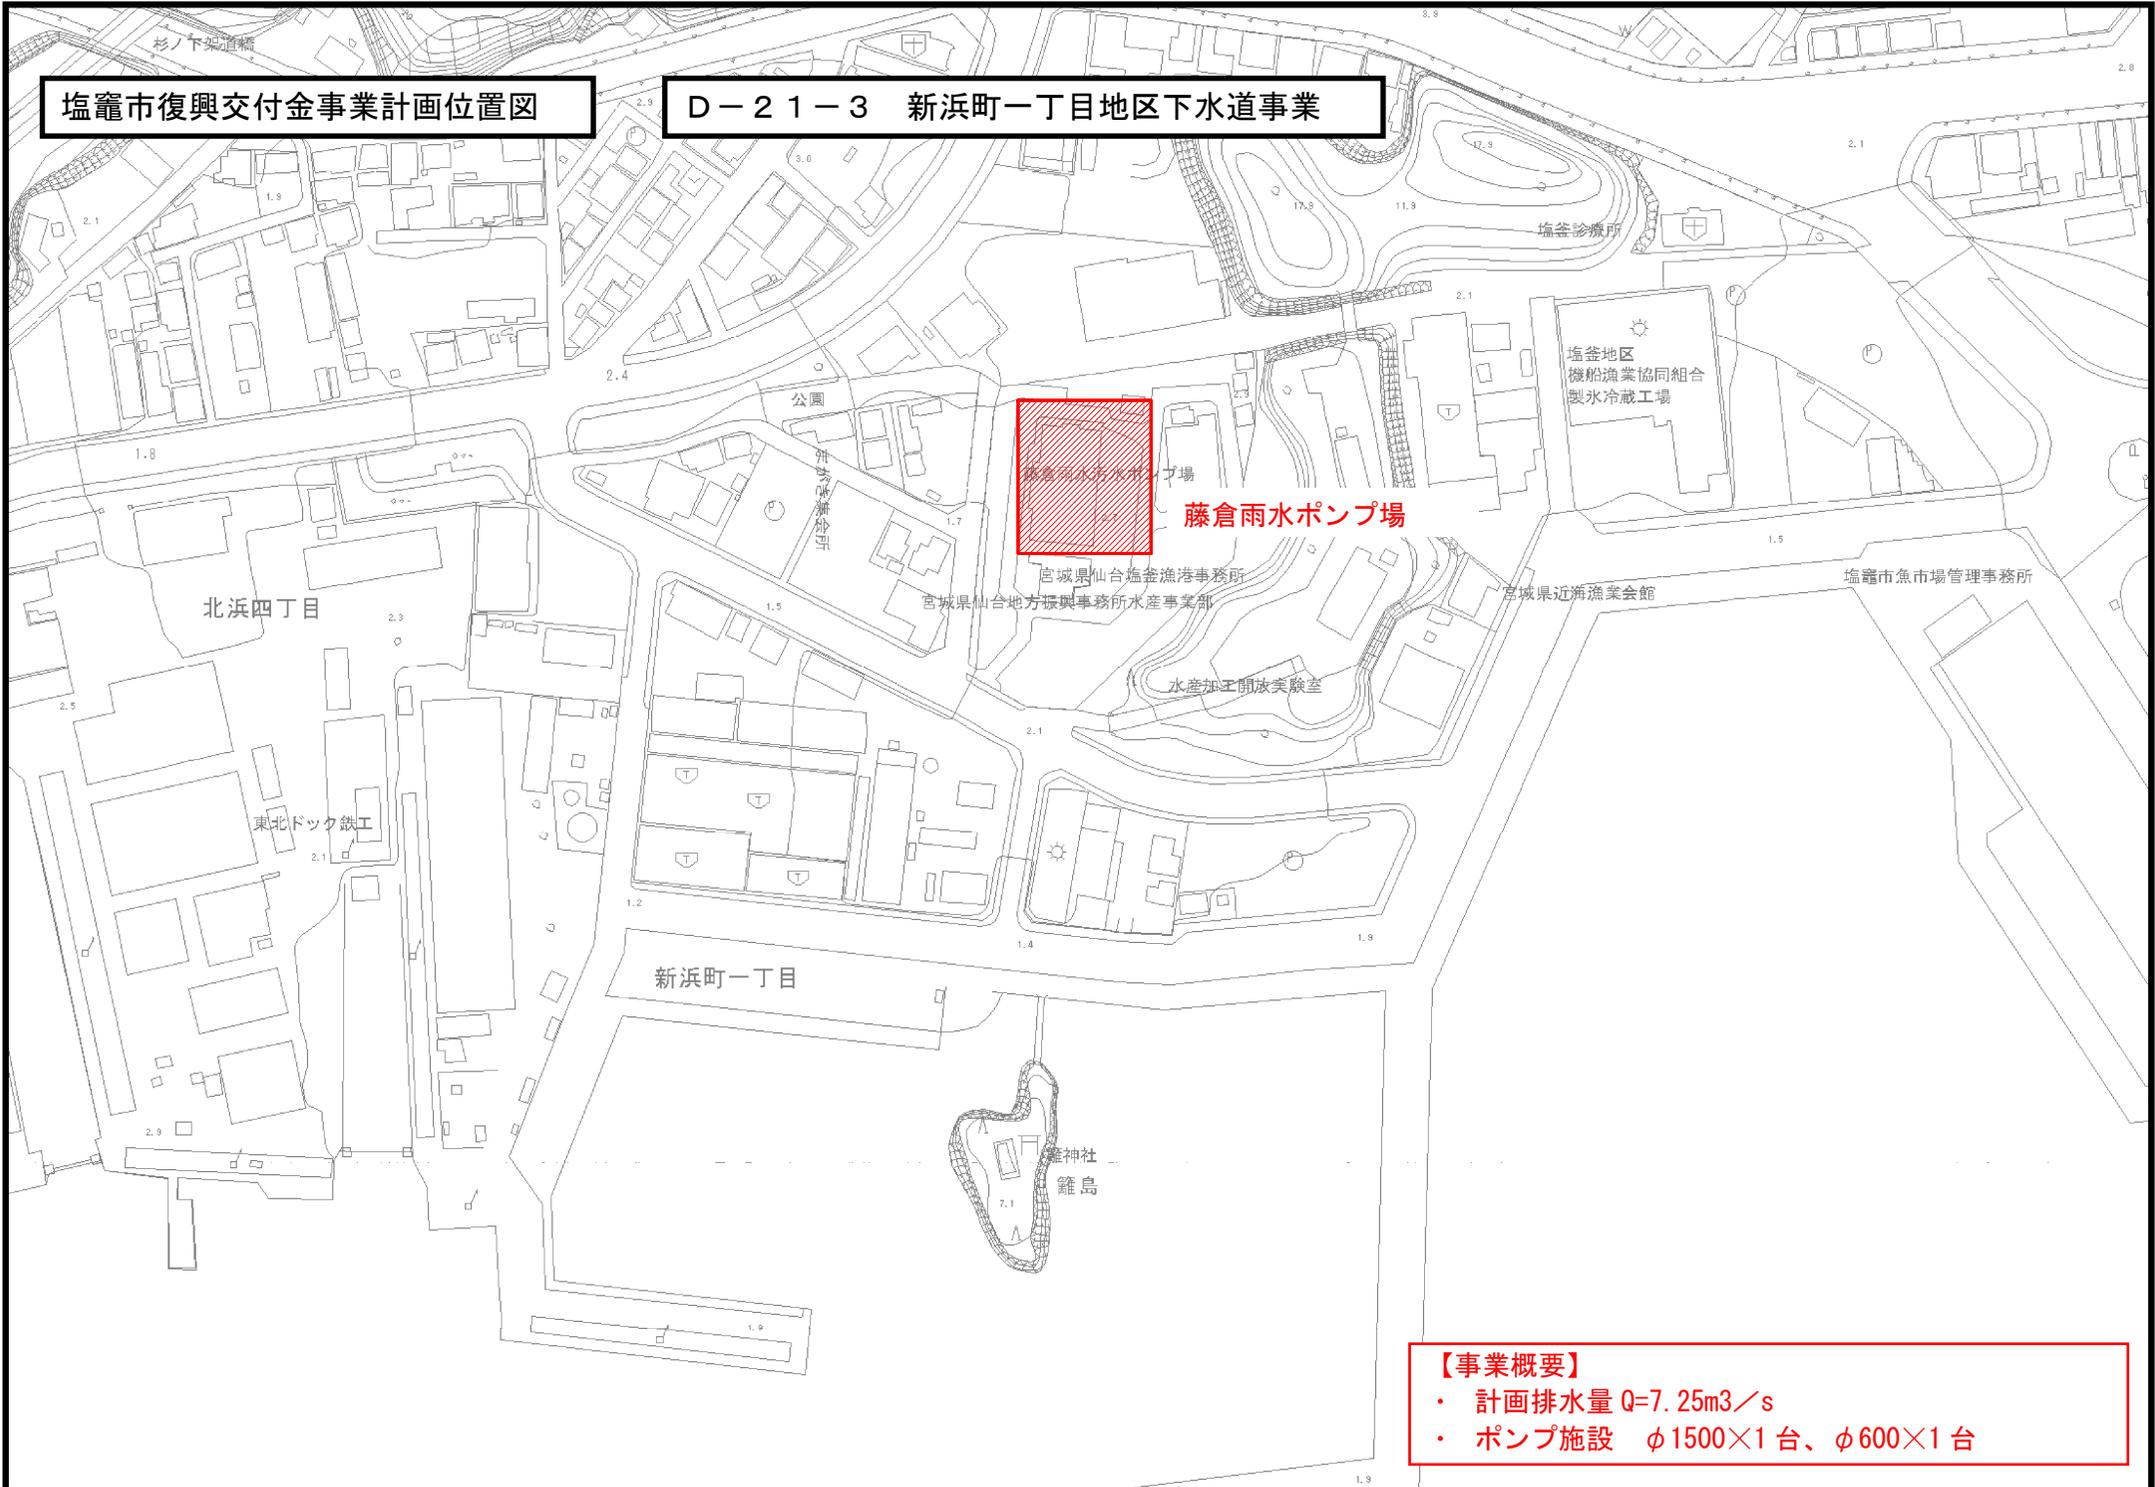

【事業概要】

- ・ 計画排水量  $Q=7.25\text{m}^3/\text{s}$
- ・ ポンプ施設  $\phi 1500 \times 1$  台、 $\phi 600 \times 1$  台