

桂島地区土地利用計画図

C-5-4 桂島地区漁業集落防災機能強化事業

集落道・避難路延長


名称	幅員	延長
1号集落道	W=4.0m	L=550m
2号集落道	W=4.0m	L=420m
3号集落道	W=4.0m	L=155m
4号集落道	W=4.0m	L=95m
5号集落道	W=4.0m	L=175m
6号集落道	W=4.0m	L=30m
7号集落道	W=4.0m	L=195m
8号集落道	W=4.0m	L=40m
1号避難路	W=1.5, 2.0m	L=527m
2号避難路	W=1.5m	L=135m
3号避難路	W=1.5m	L=248m

緑地広場面積

名称	面積
緑地	A=2,194m ²

護岸工延長

名称	延長
護岸工	L=81m

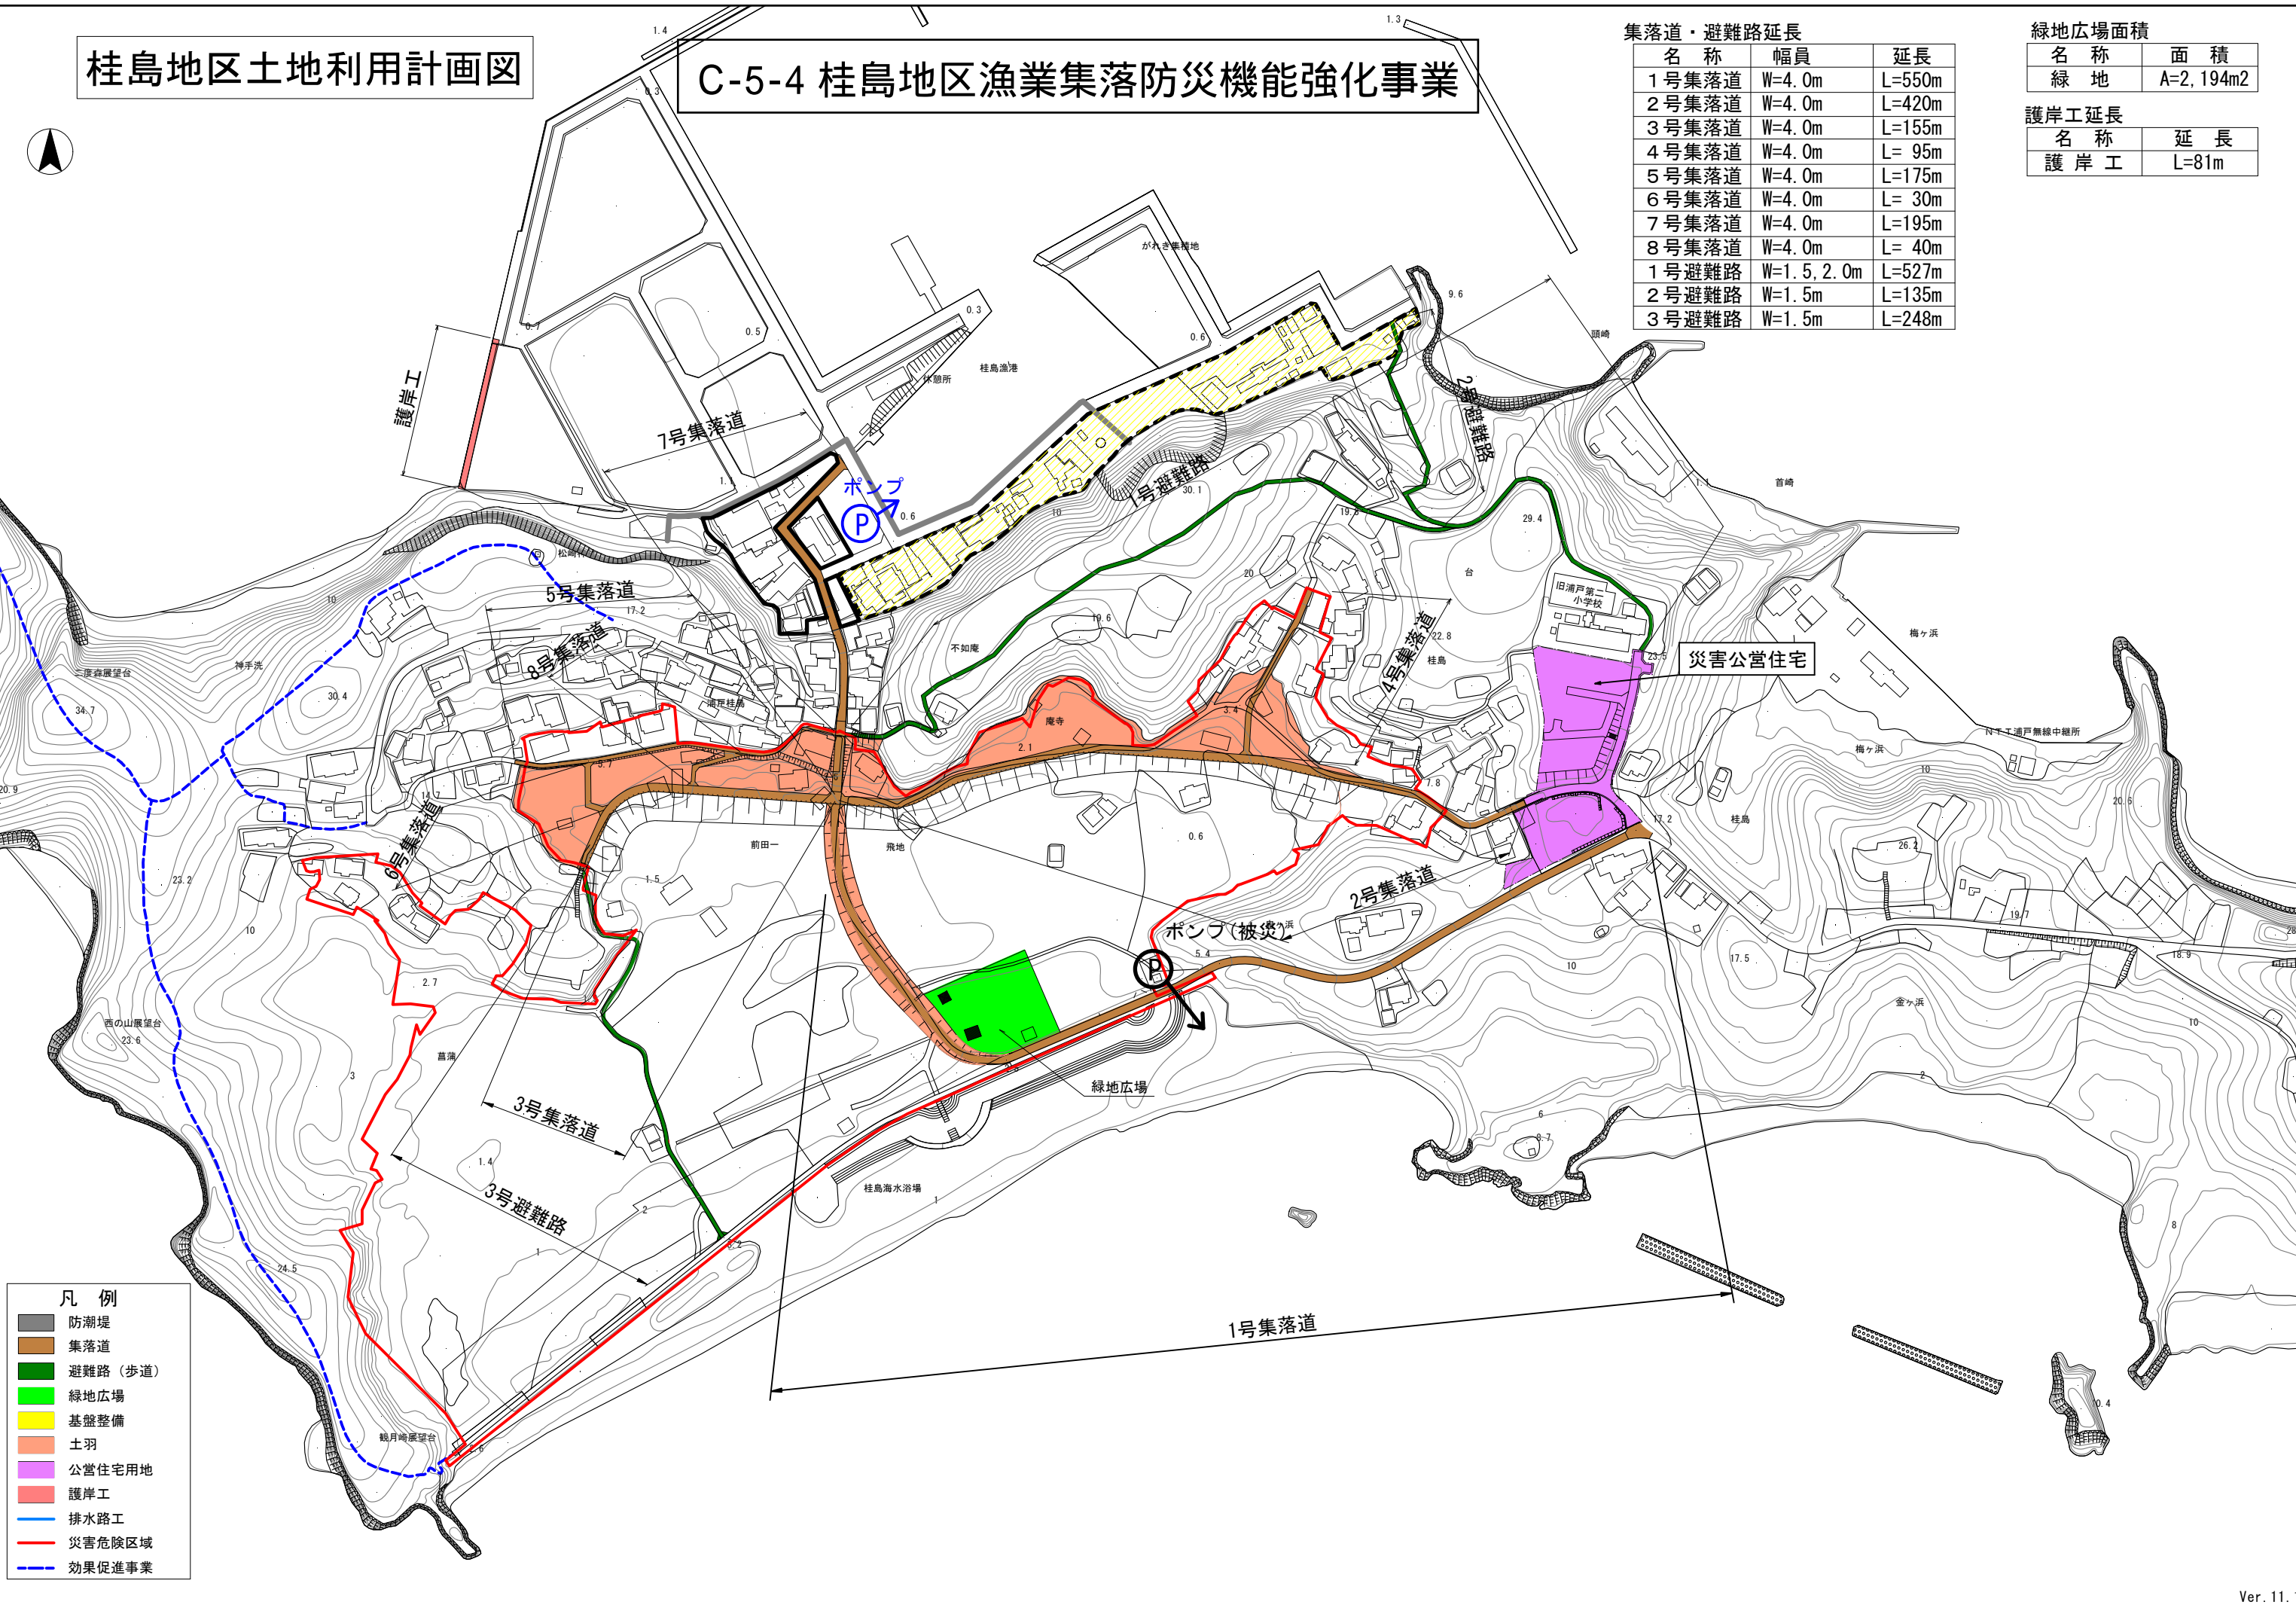

- 凡例
- 防潮堤
 - 集落道
 - 避難路(歩道)
 - 緑地広場
 - 基盤整備
 - 土羽
 - 公営住宅用地
 - 護岸工
 - 排水路工
 - 災害危険区域
 - 効果促進事業


C-5-4 桂島（石浜）地区漁業集落防災機能強化事業

集落道・避難路延長

名称	幅員	延長
1号集落道	W=4.0m	L=105m
2号集落道	W=3.0m	L= 20m
3号集落道	W=2.5~4.0m	L=200m
4号集落道	W=3.0m	L= 35m
1号避難路	W=1.5m	L=140m
2号避難路	W=1.8~3.0m	L=102m

排水路工延長

名称	延長
排水路工	L=20m

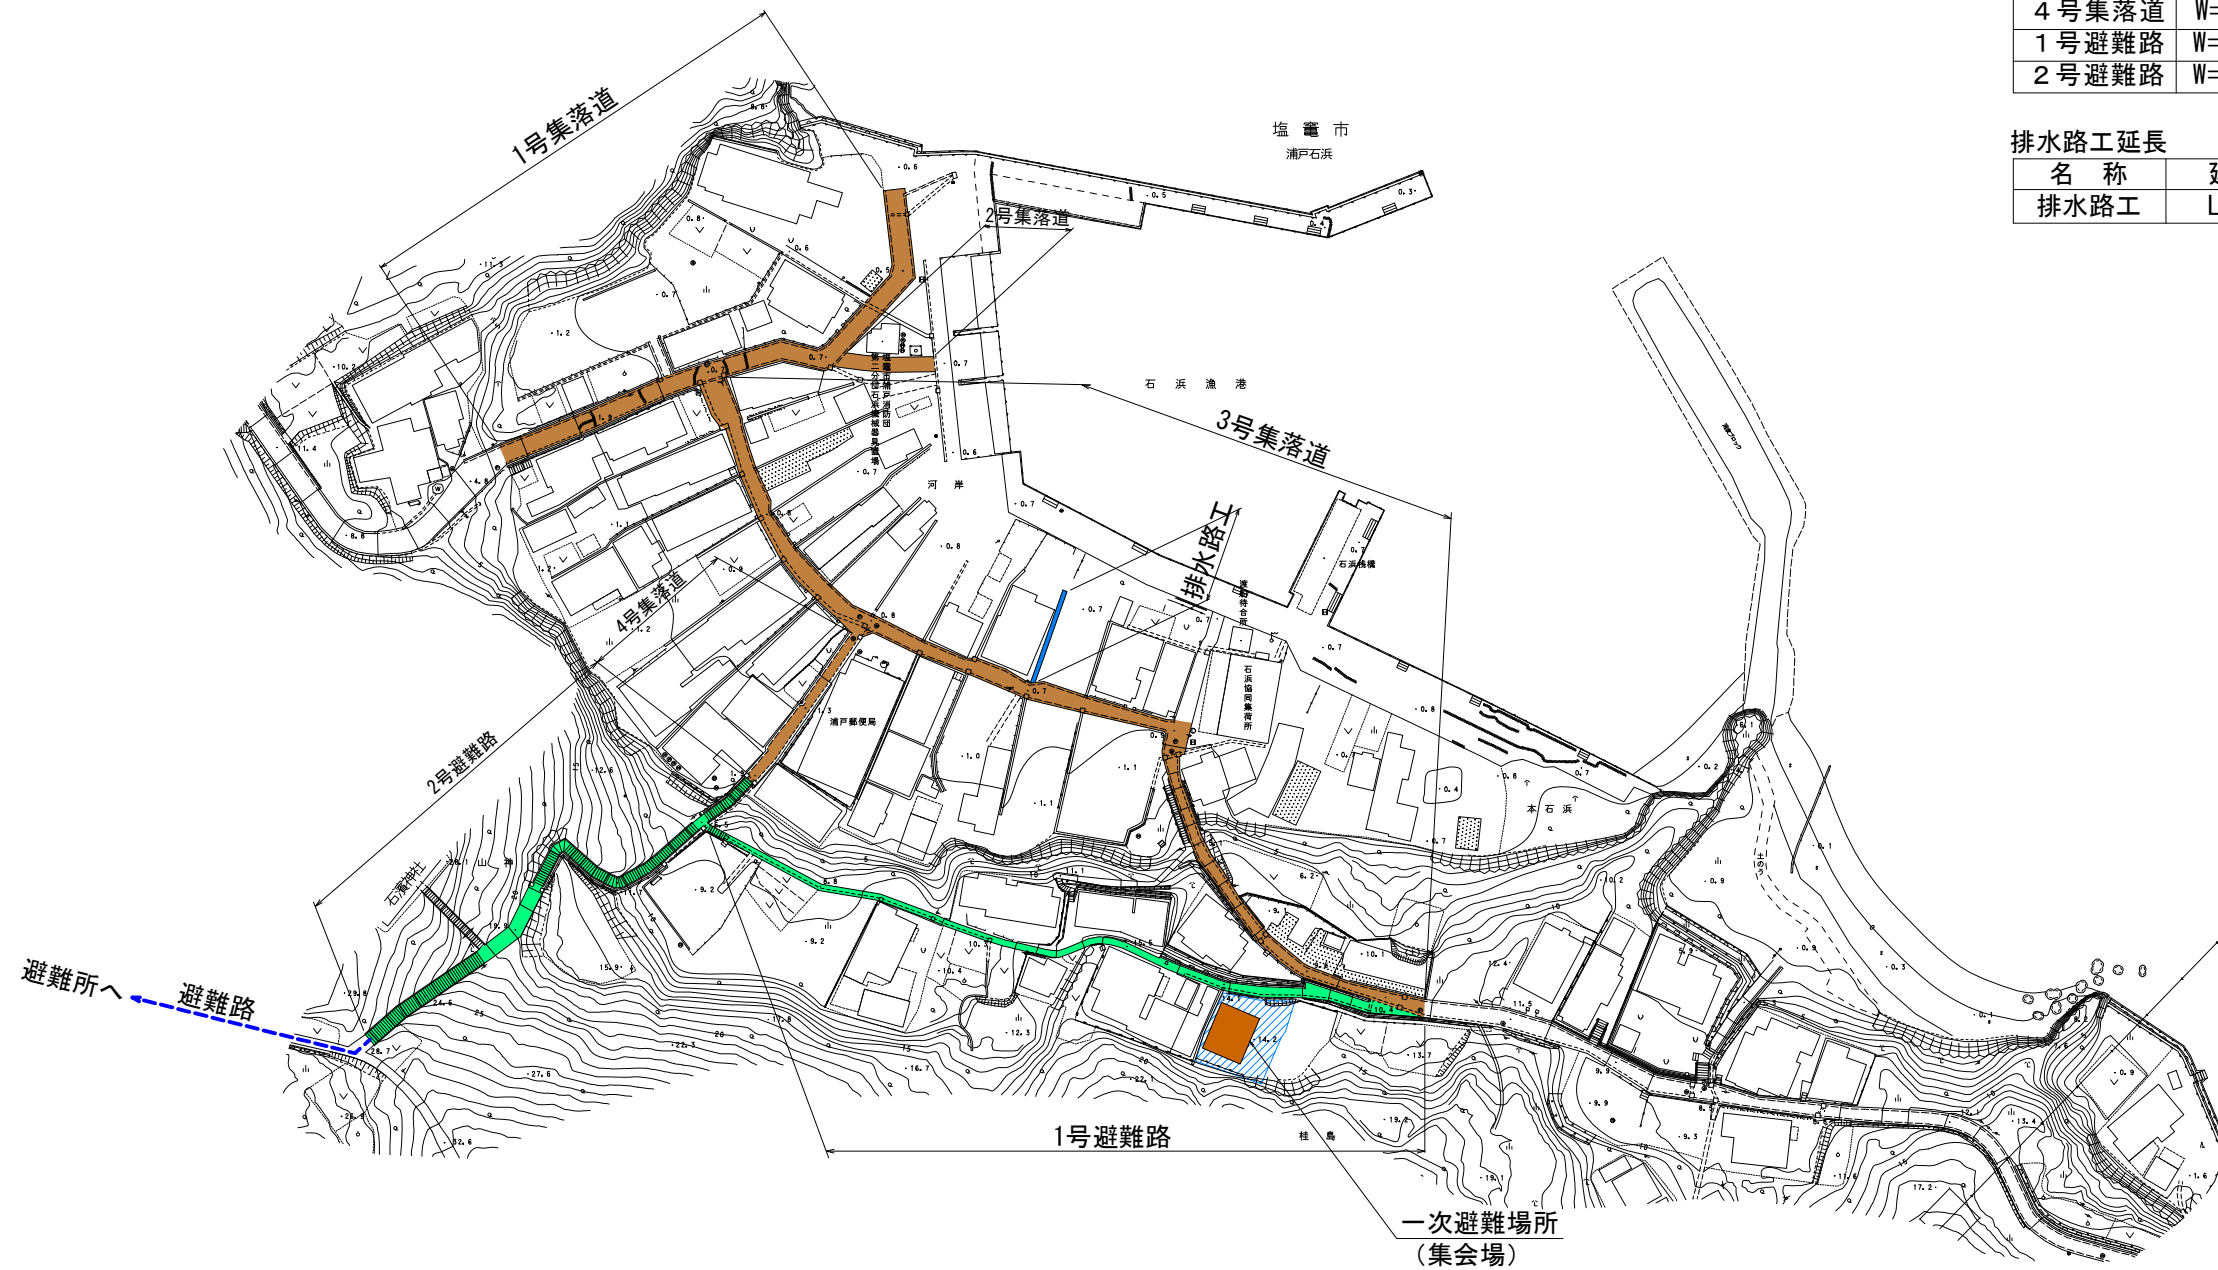

- 凡例
- 集落道
 - 避難路
 - 一次避難場所
 - 用地取得
 - 排水路工
 - 効果促進事業



S=1:1,500