


# 野々島地区土地利用計画図

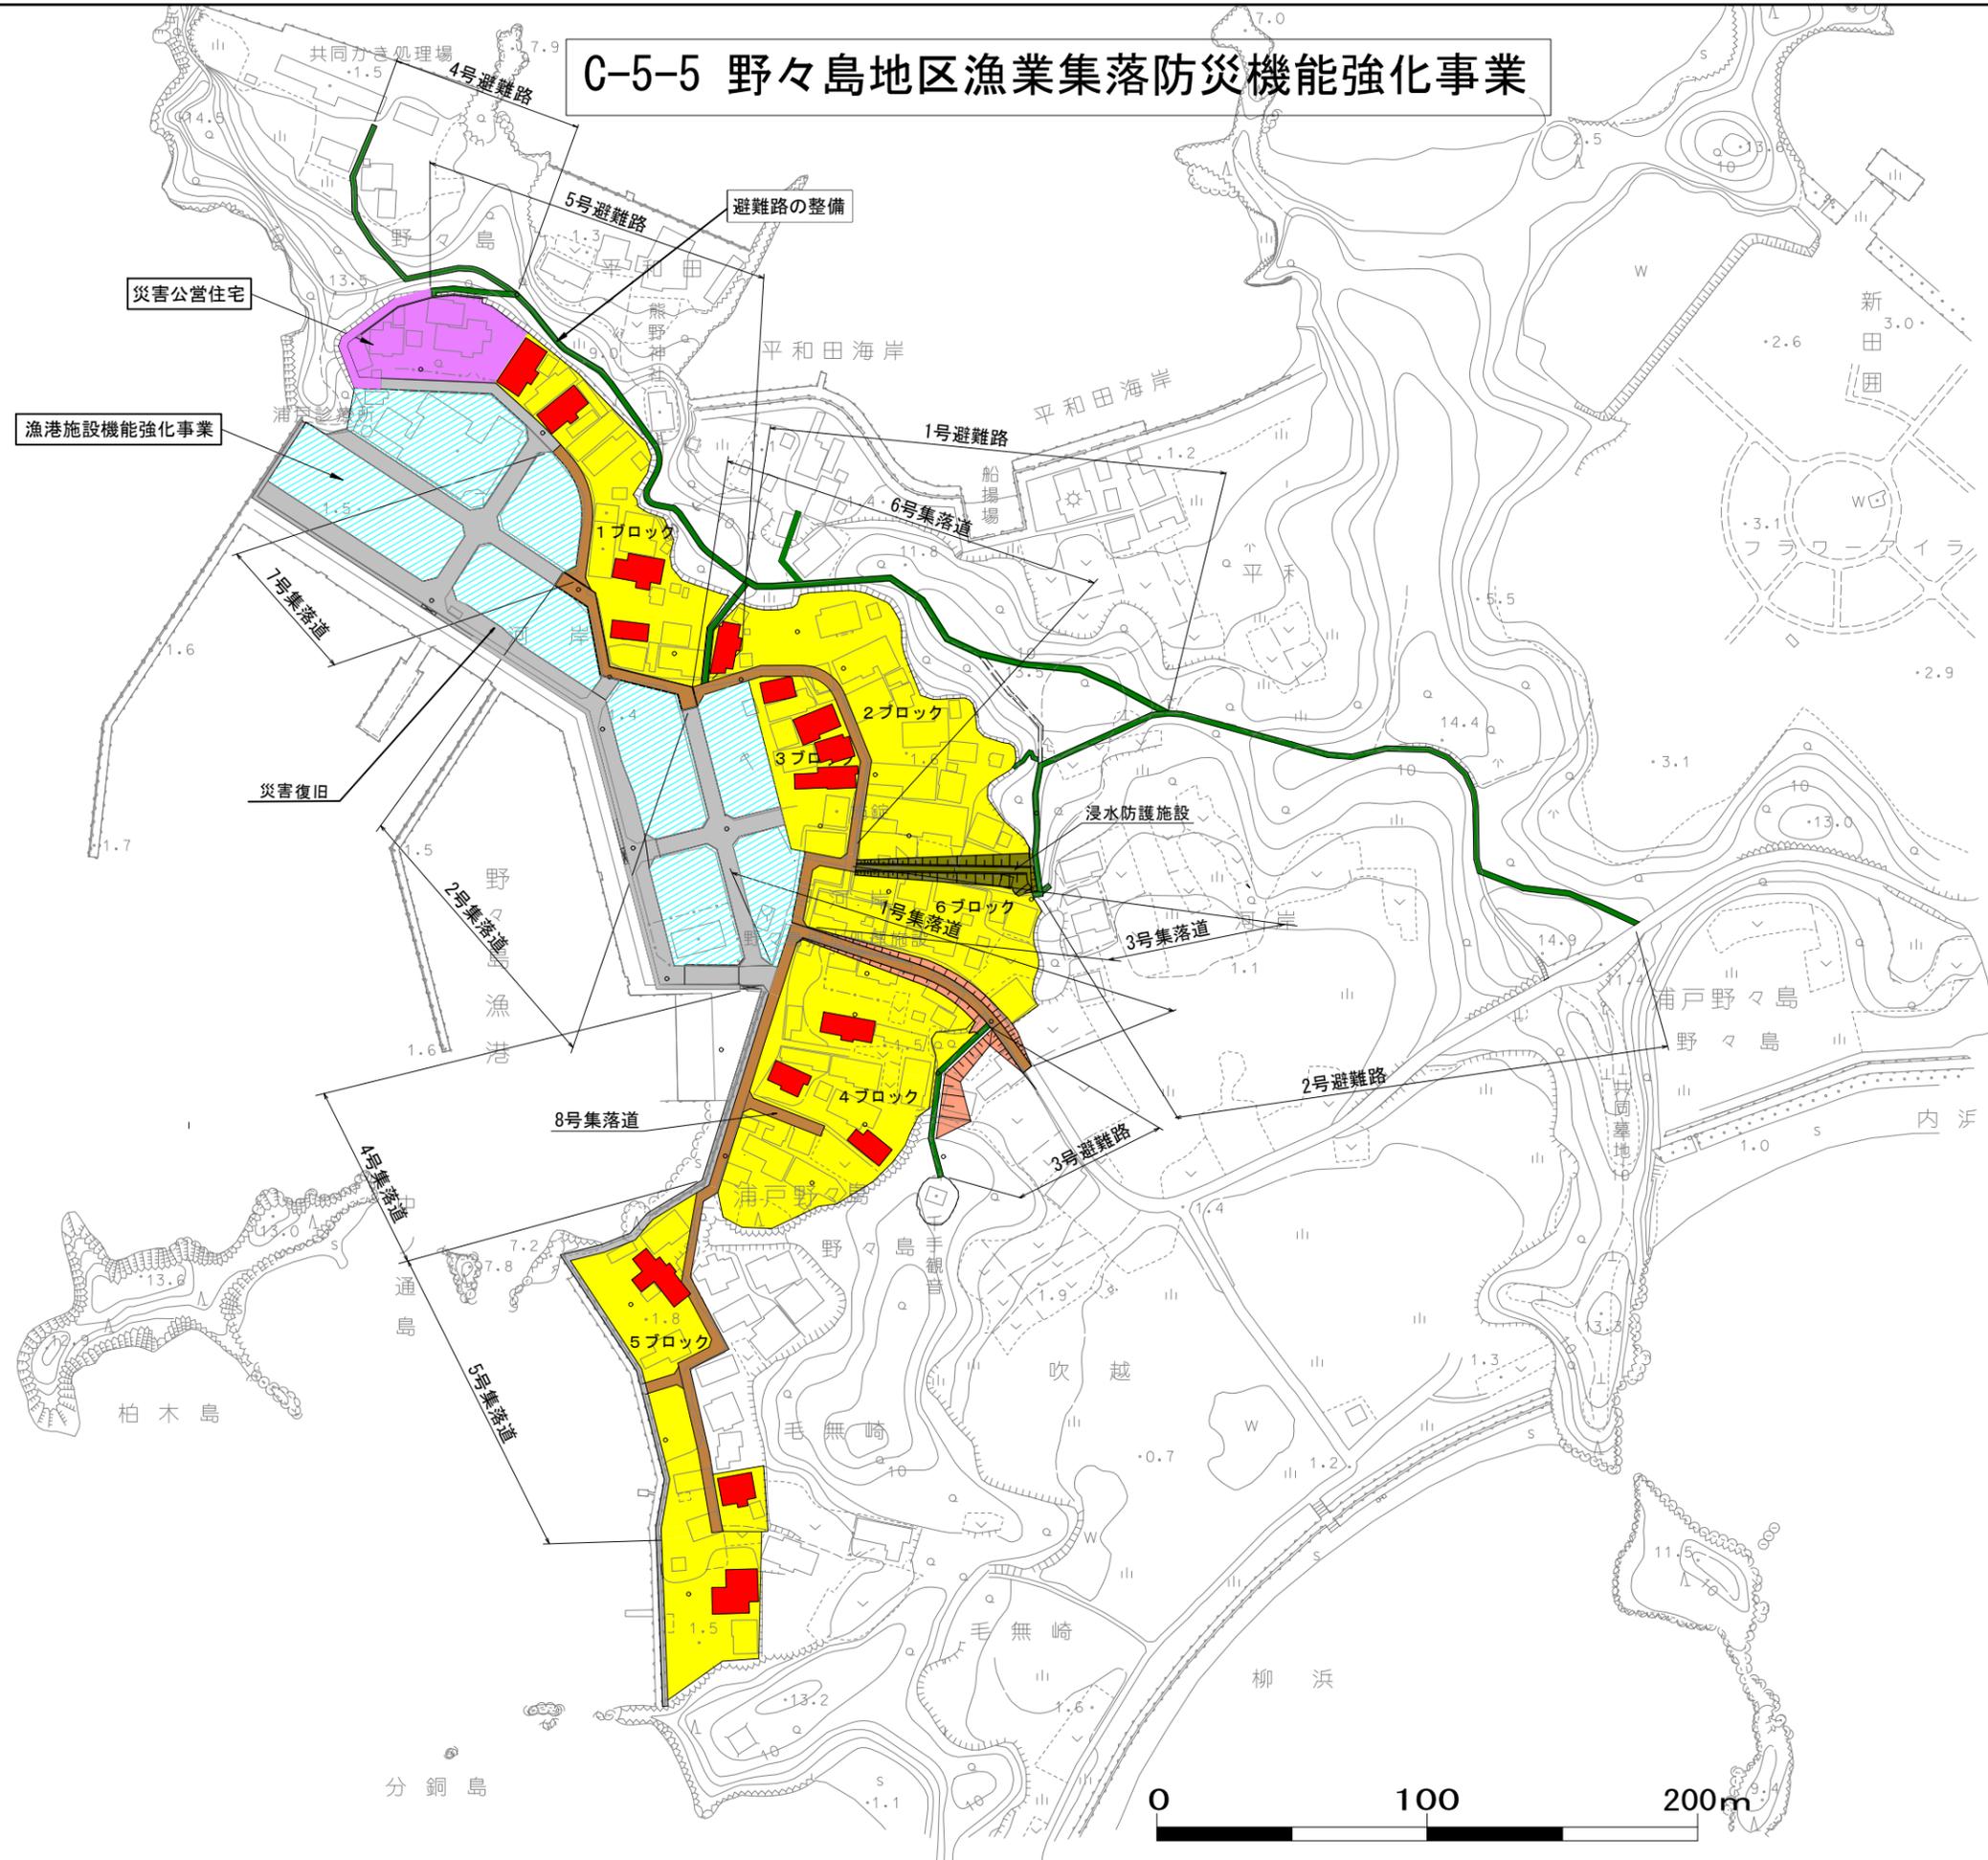

S=1:2,500

## C-5-5 野々島地区漁業集落防災機能強化事業



集落道・避難路延長

名称	幅員	延長
1号集落道	W=4.0m	L=193m
2号集落道	W=4.0m	L= 73m
3号集落道	W=4.0m	L= 41m
4号集落道	W=4.0m	L= 83m
5号集落道	W=3.0m	L=177m
6号集落道	W=4.0m	L=122m
7号集落道	W=4.0m	L= 54m
8号集落道	W=4.0m	L= 42m
1号避難路	W=1.5m	L=250m
2号避難路	W=1.5m	L=390m
3号避難路	W=1.5m	L= 65m
4号避難路	W=1.5m	L=110m
5号避難路	W=1.5m	L=220m

基盤整備面積

名称	面積
1ブロック	A=3,884m <sup>2</sup>
2ブロック	A=4,601m <sup>2</sup>
3ブロック	A=1,818m <sup>2</sup>
4ブロック	A=5,884m <sup>2</sup>
5ブロック	A=4,500m <sup>2</sup>
6ブロック	A=2,642m <sup>2</sup>

浸水防護施設延長

名称	天端幅	延長
浸水防護施設	W=3.0m	L= 65m

- 凡 例
- 防潮堤
  - 集落道
  - 避難路(歩道)
  - 基盤整備
  - 公営住宅用地
  - 盛土、土羽
  - 浸水防護施設
  - 効果促進事業
  - 災害復旧

