


塩竈市魚市場高度衛生管理型荷さばき所（新魚市場）配置図

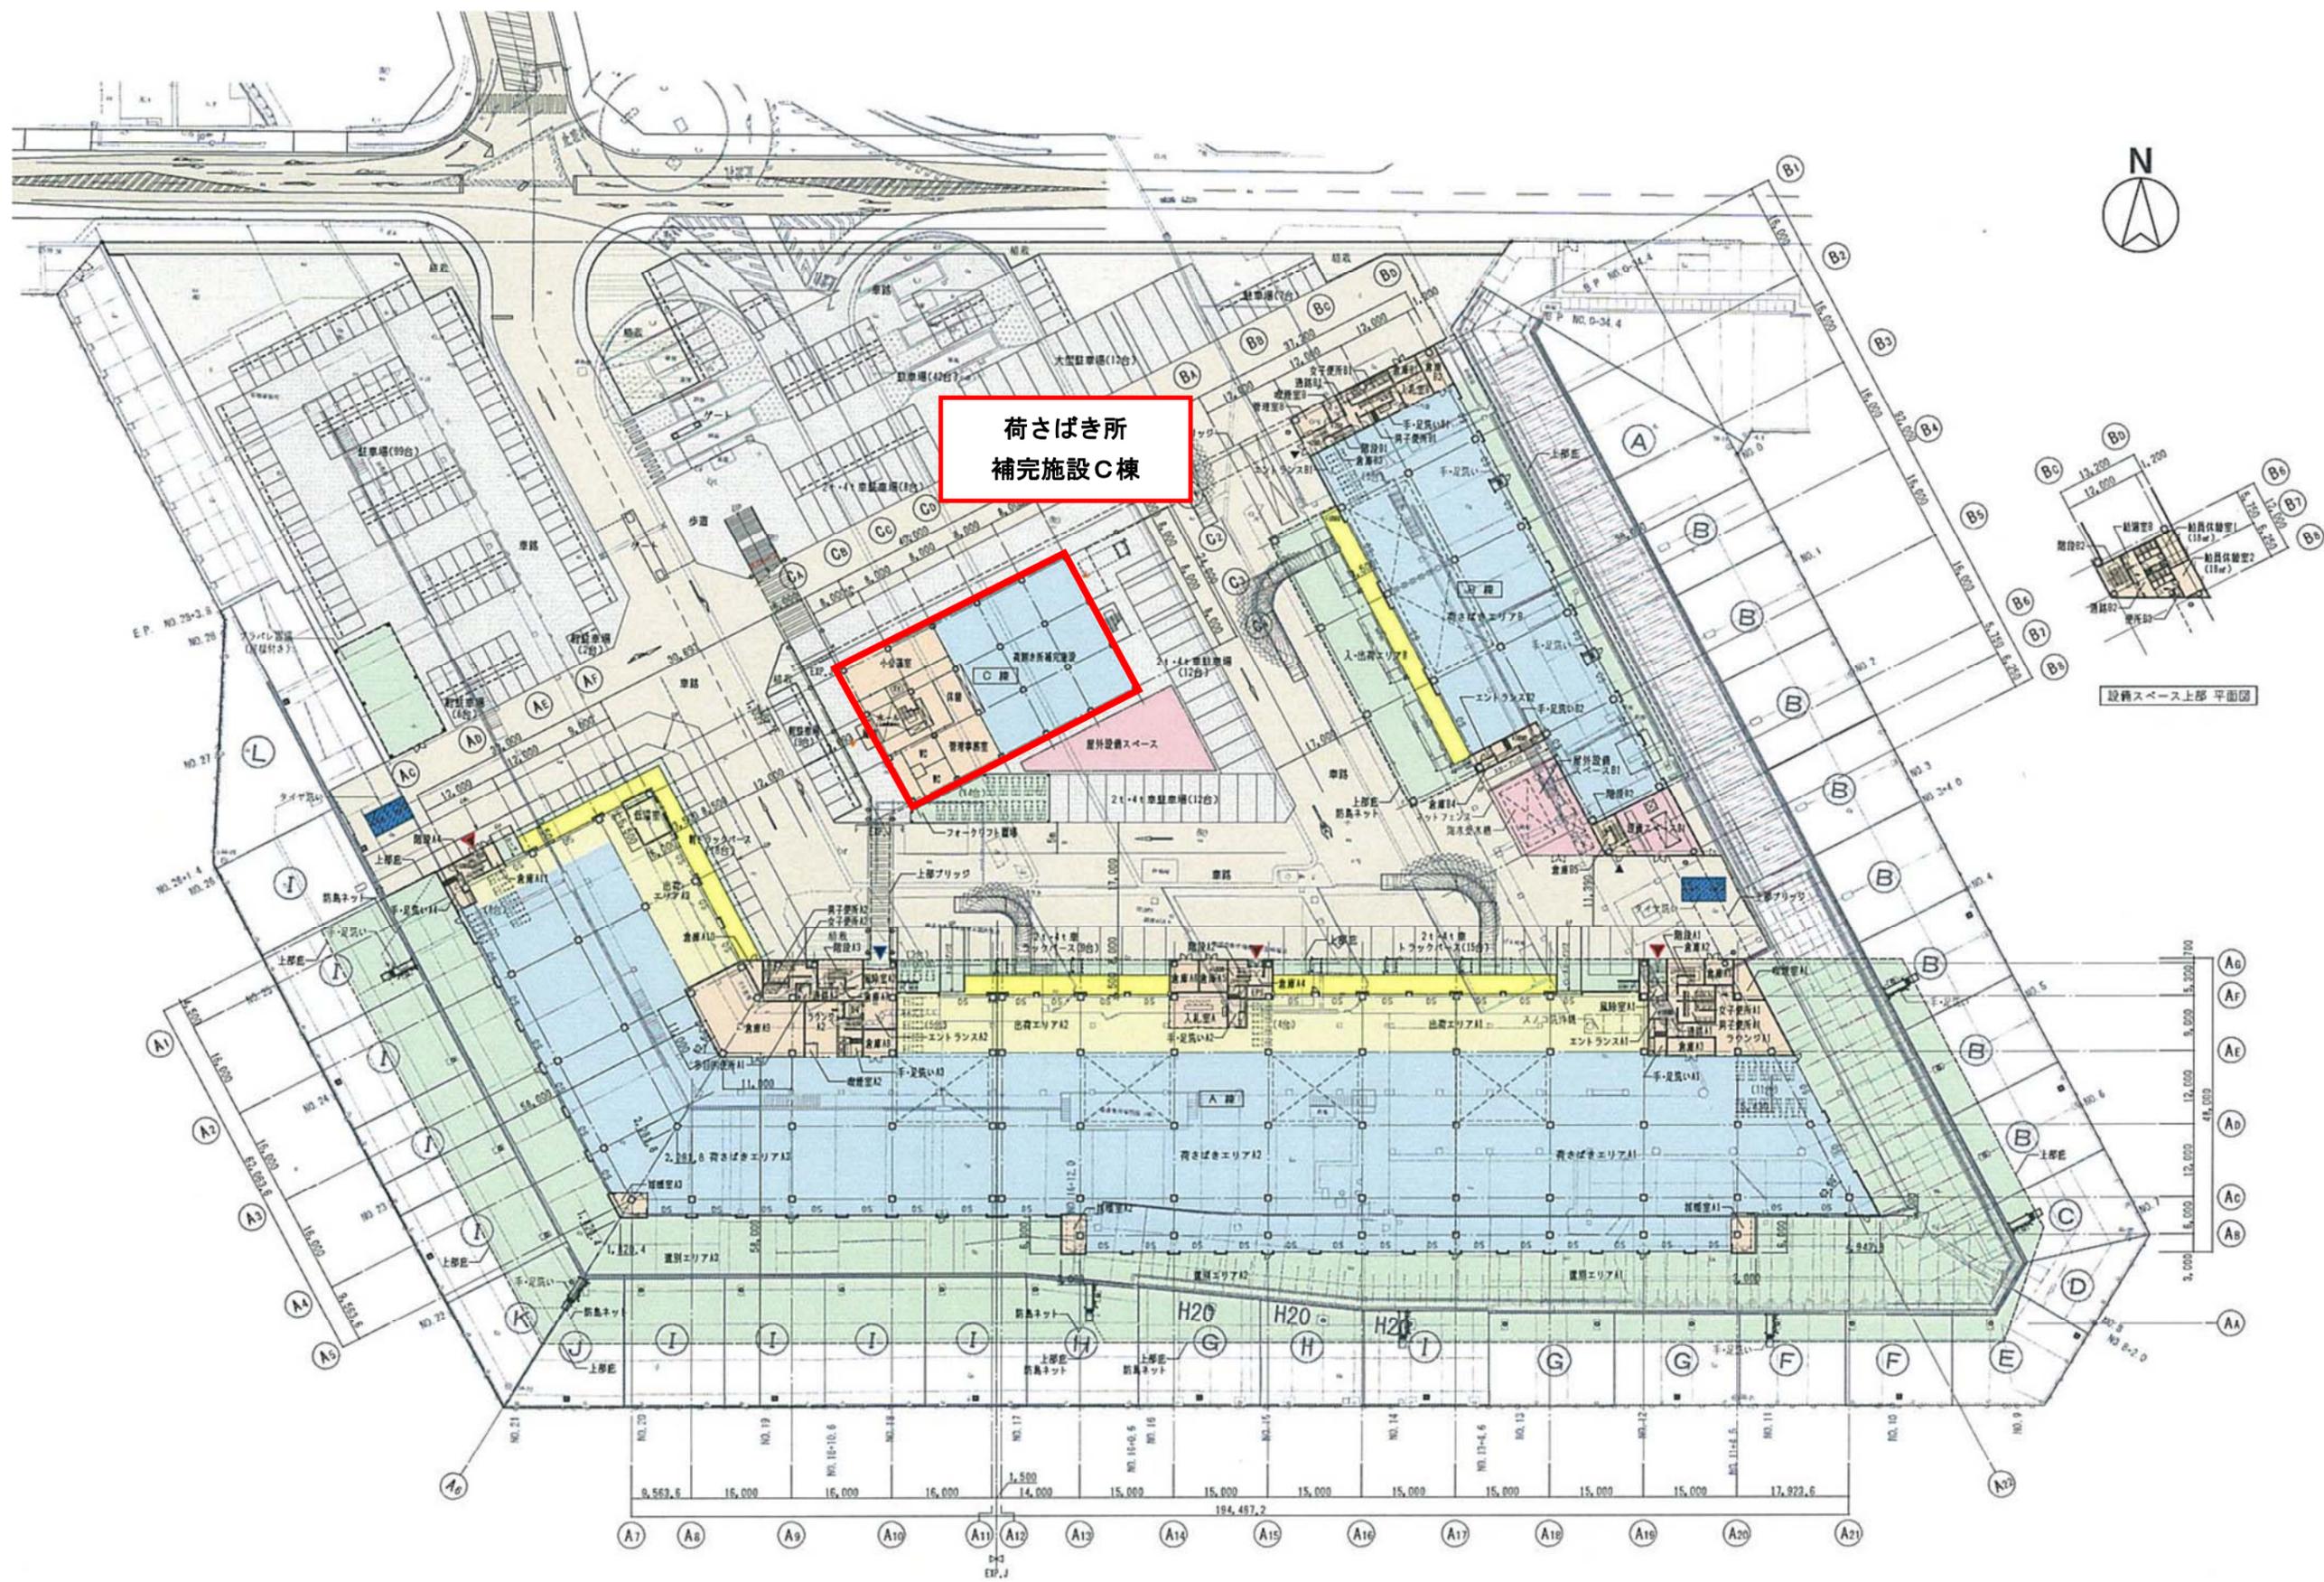

荷さばき所
補完施設C棟



設備スペース上部 平面図

A7 A8 A9 A10 A11 A12 A13 A14 A15 A16 A17 A18 A19 A20 A21

EXP. J