


塩竈市復興交付金事業計画位置図

D-21-3 新浜町一丁目地区下水道事業

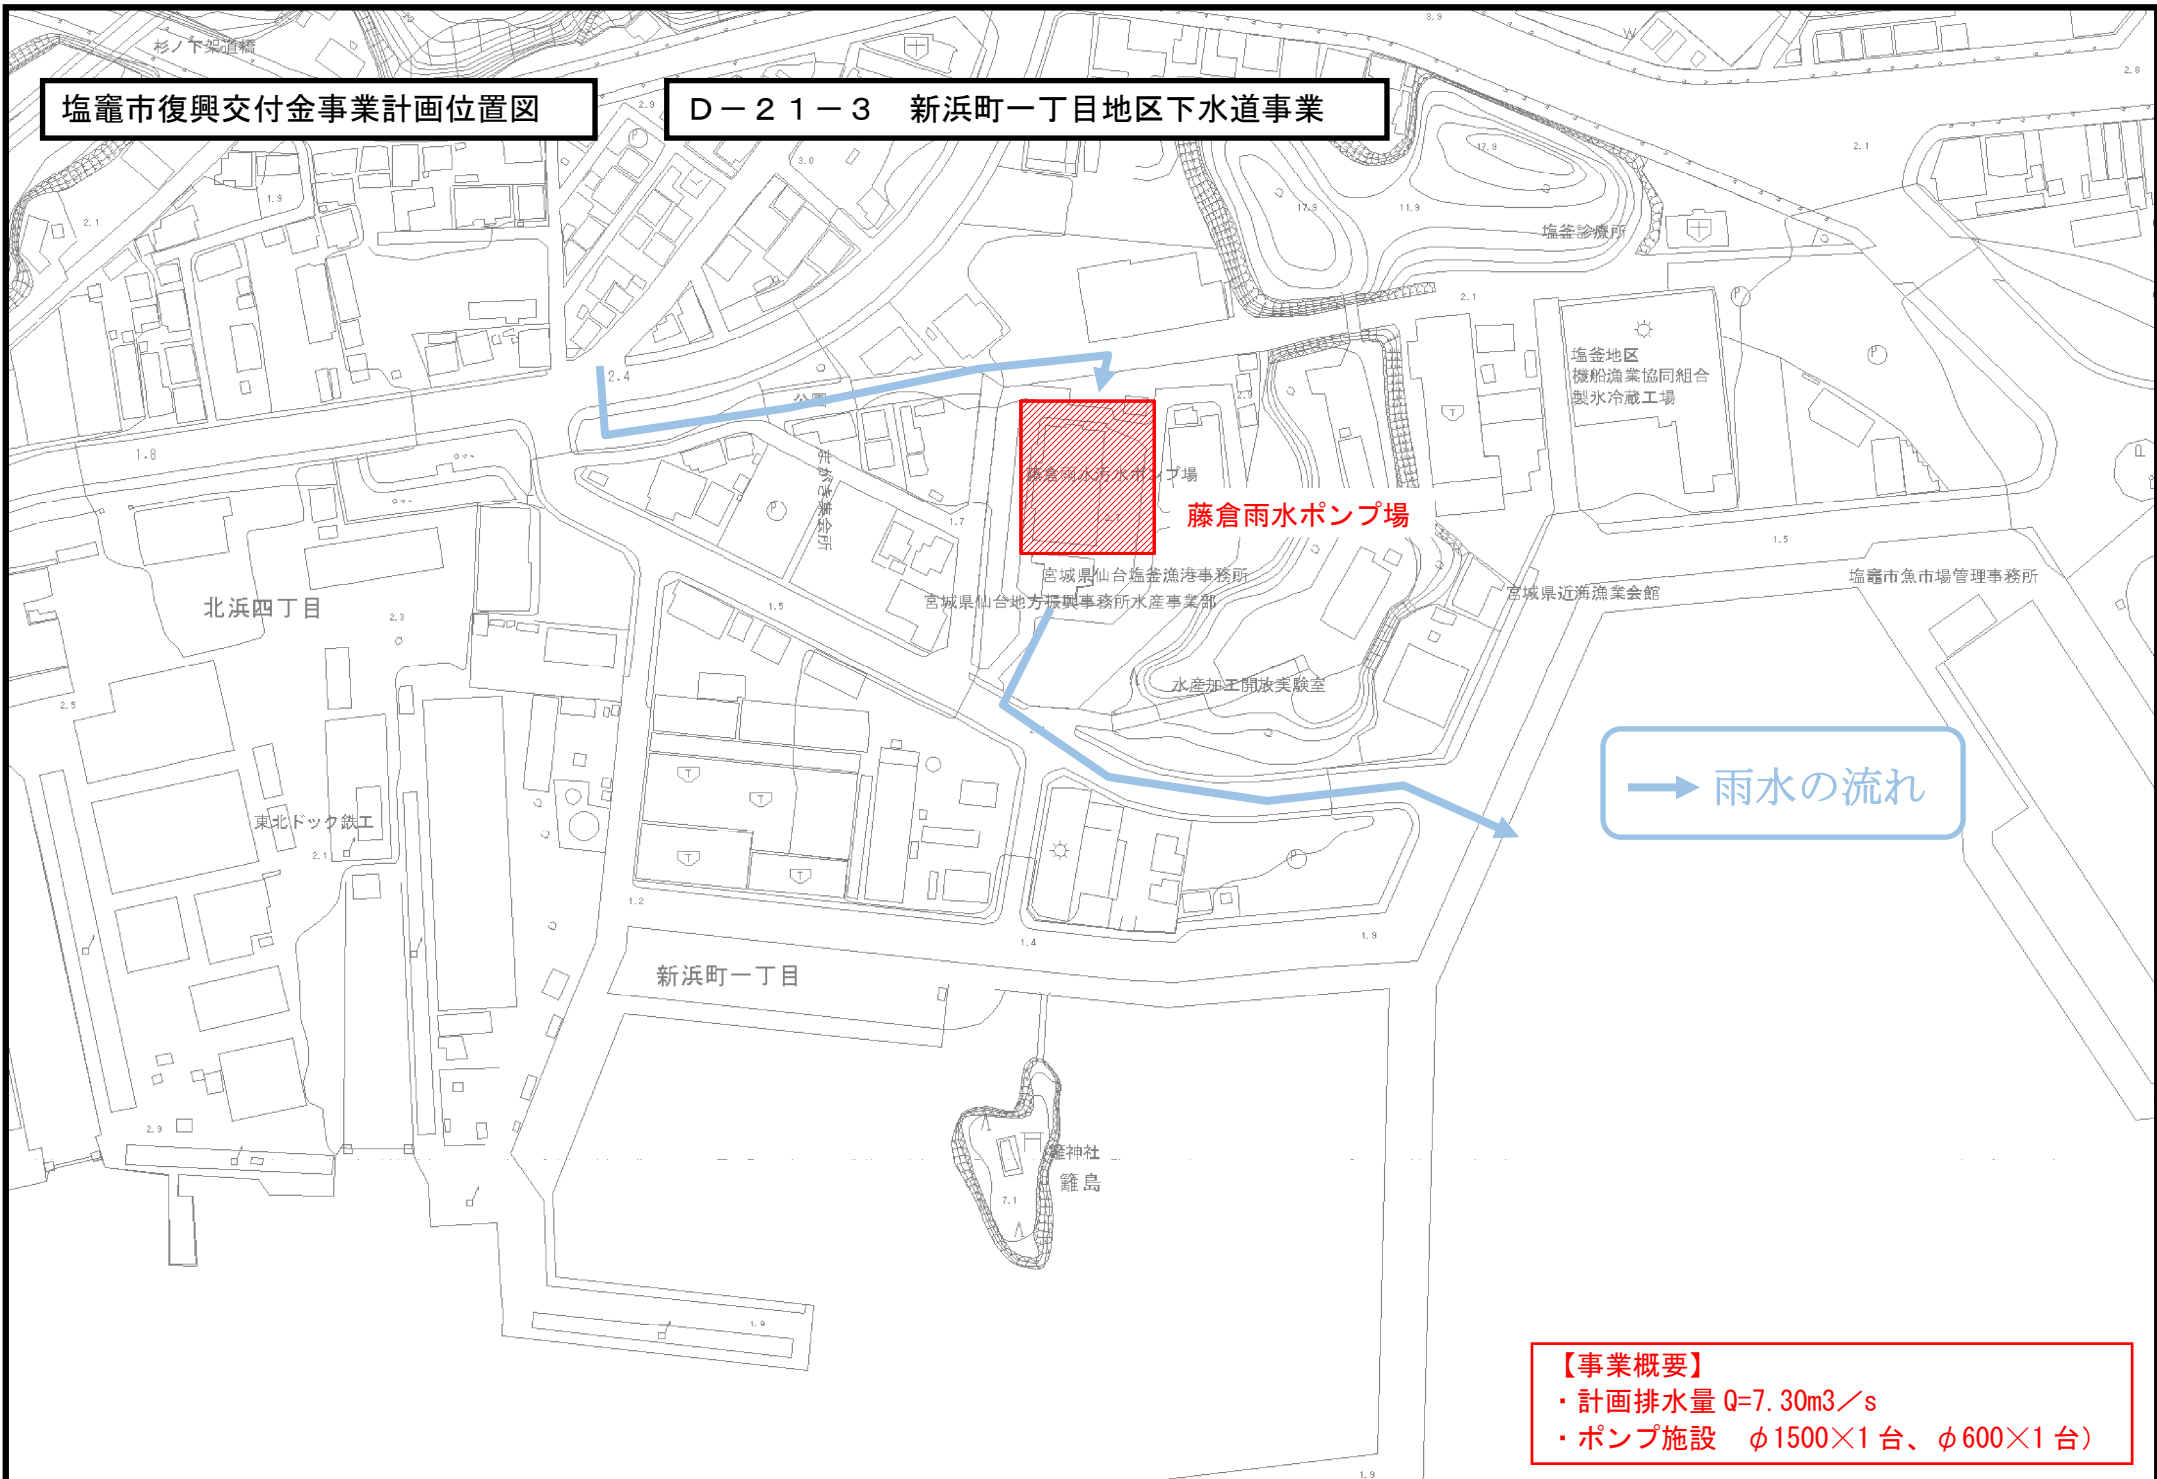

→ 雨水の流れ

- 【事業概要】**
- ・ 計画排水量 $Q=7.30\text{m}^3/\text{s}$
 - ・ ポンプ施設 $\phi 1500\times 1$ 台、 $\phi 600\times 1$ 台)