


塩竈市復興交付金事業計画位置図

◆D-21-2-1 越の浦地区下水道事業排水効果促進事業

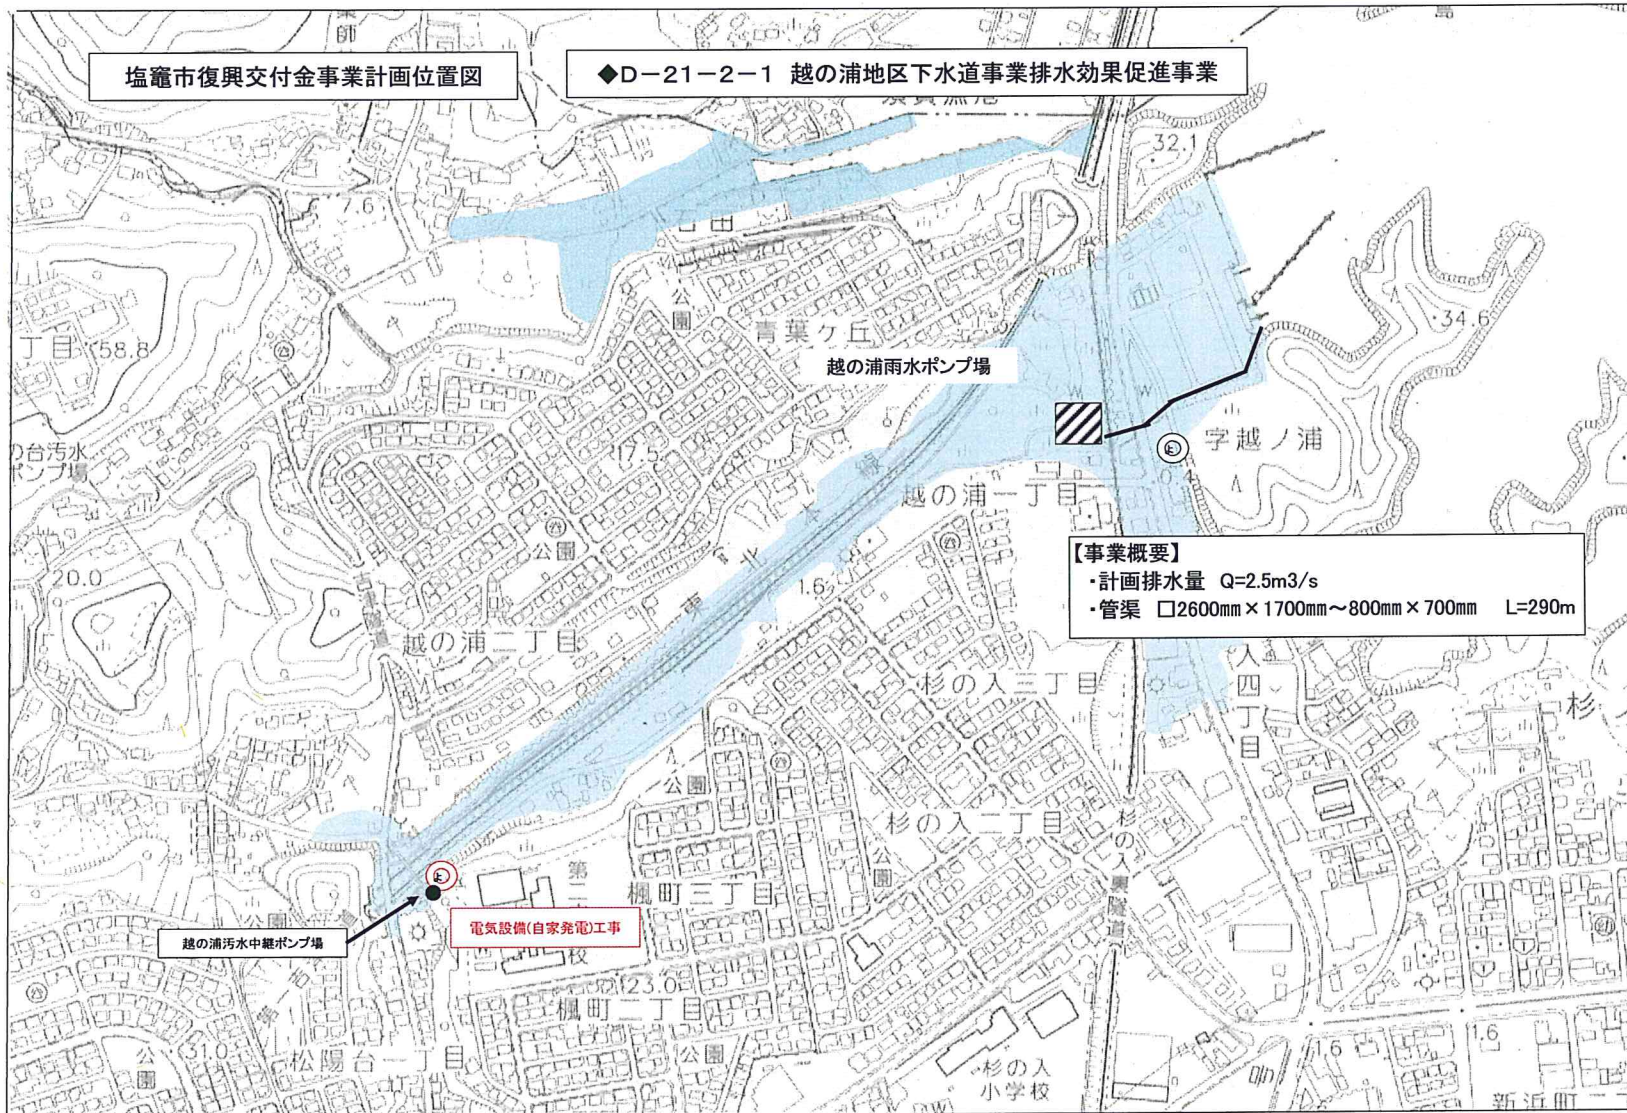

【事業概要】
・計画排水量 $Q=2.5\text{m}^3/\text{s}$
・管渠 $\square 2600\text{mm} \times 1700\text{mm} \sim 800\text{mm} \times 700\text{mm}$ $L=290\text{m}$