


塩竈市復興交付金事業計画位置図

D-21-4 港町二丁目地区下水道事業

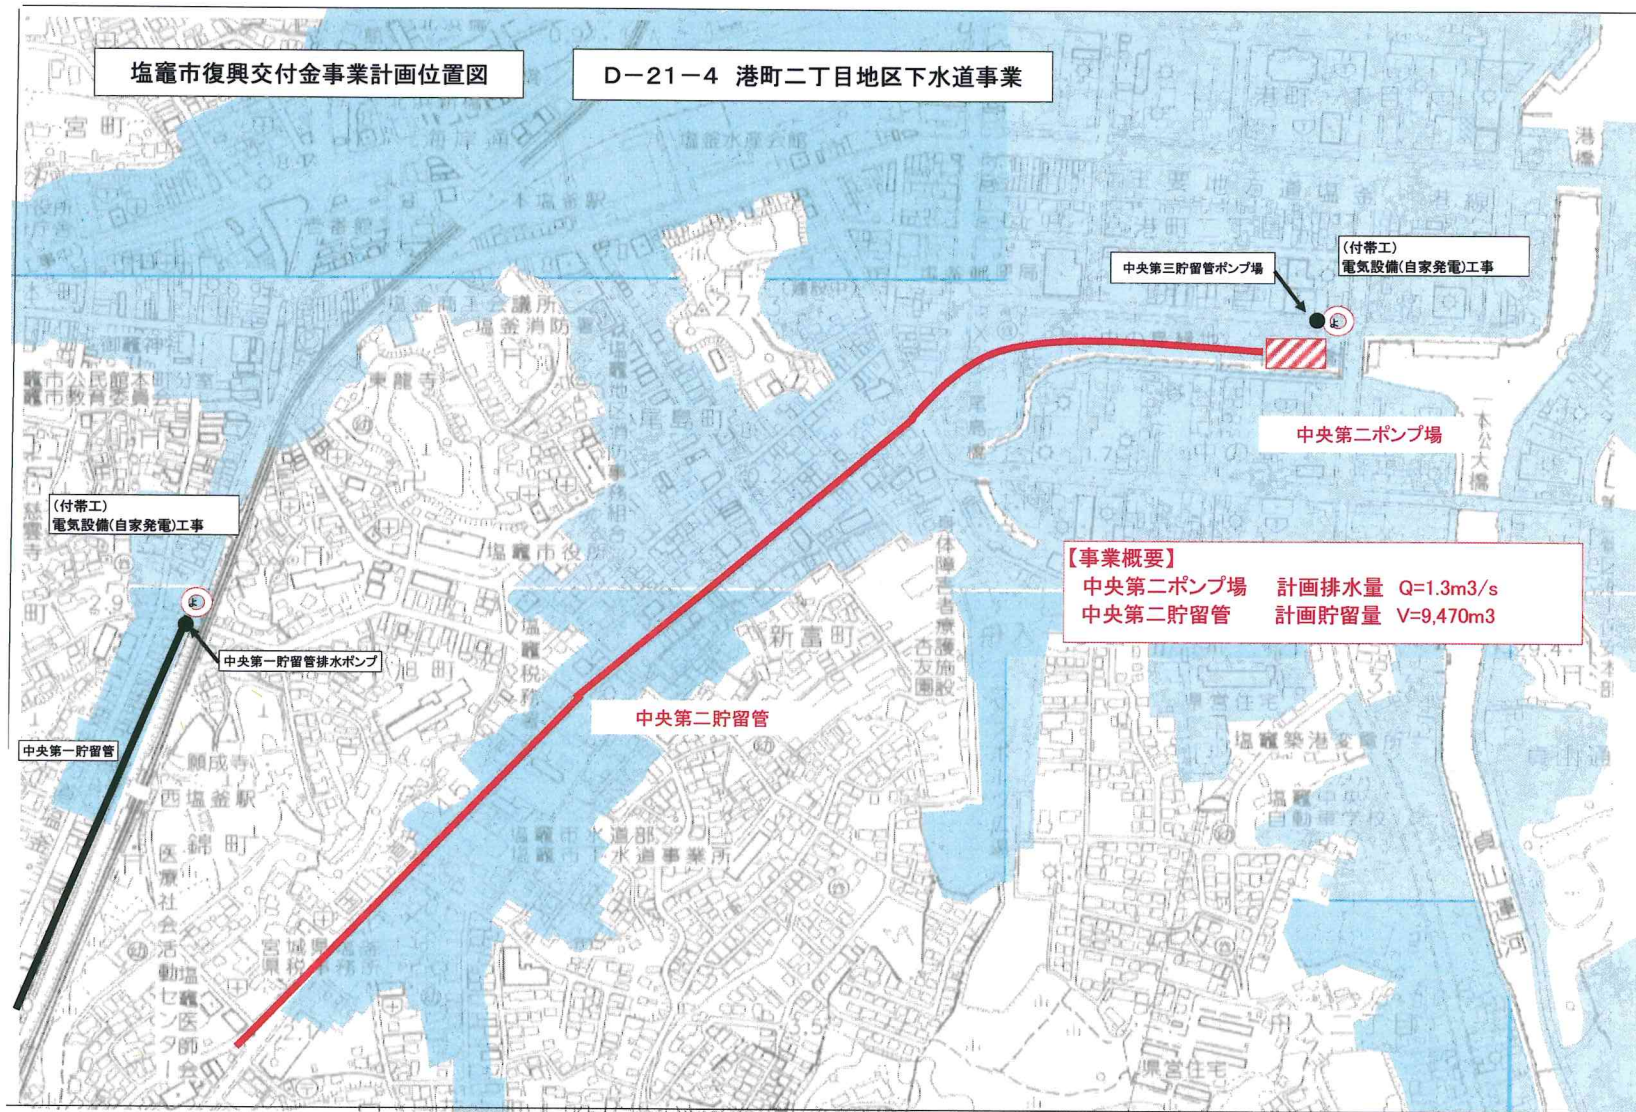

【事業概要】
中央第二ポンプ場 計画排水量 $Q=1.3\text{m}^3/\text{s}$
中央第二貯留管 計画貯留量 $V=9,470\text{m}^3$