



塩竈市復興交付金事業計画位置図

D-1-5 港町地区復興道路整備事業

準断面図

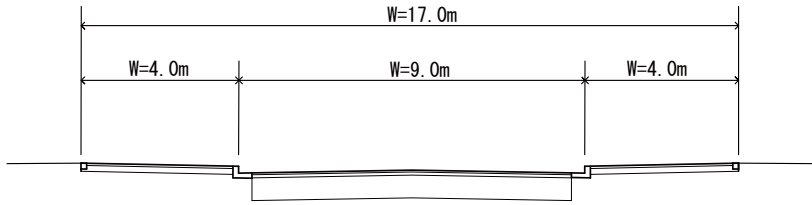

平成 25 年度整備箇所
 平成 26 年度整備箇所
 平成 26 年度整備箇所 (用地買収)

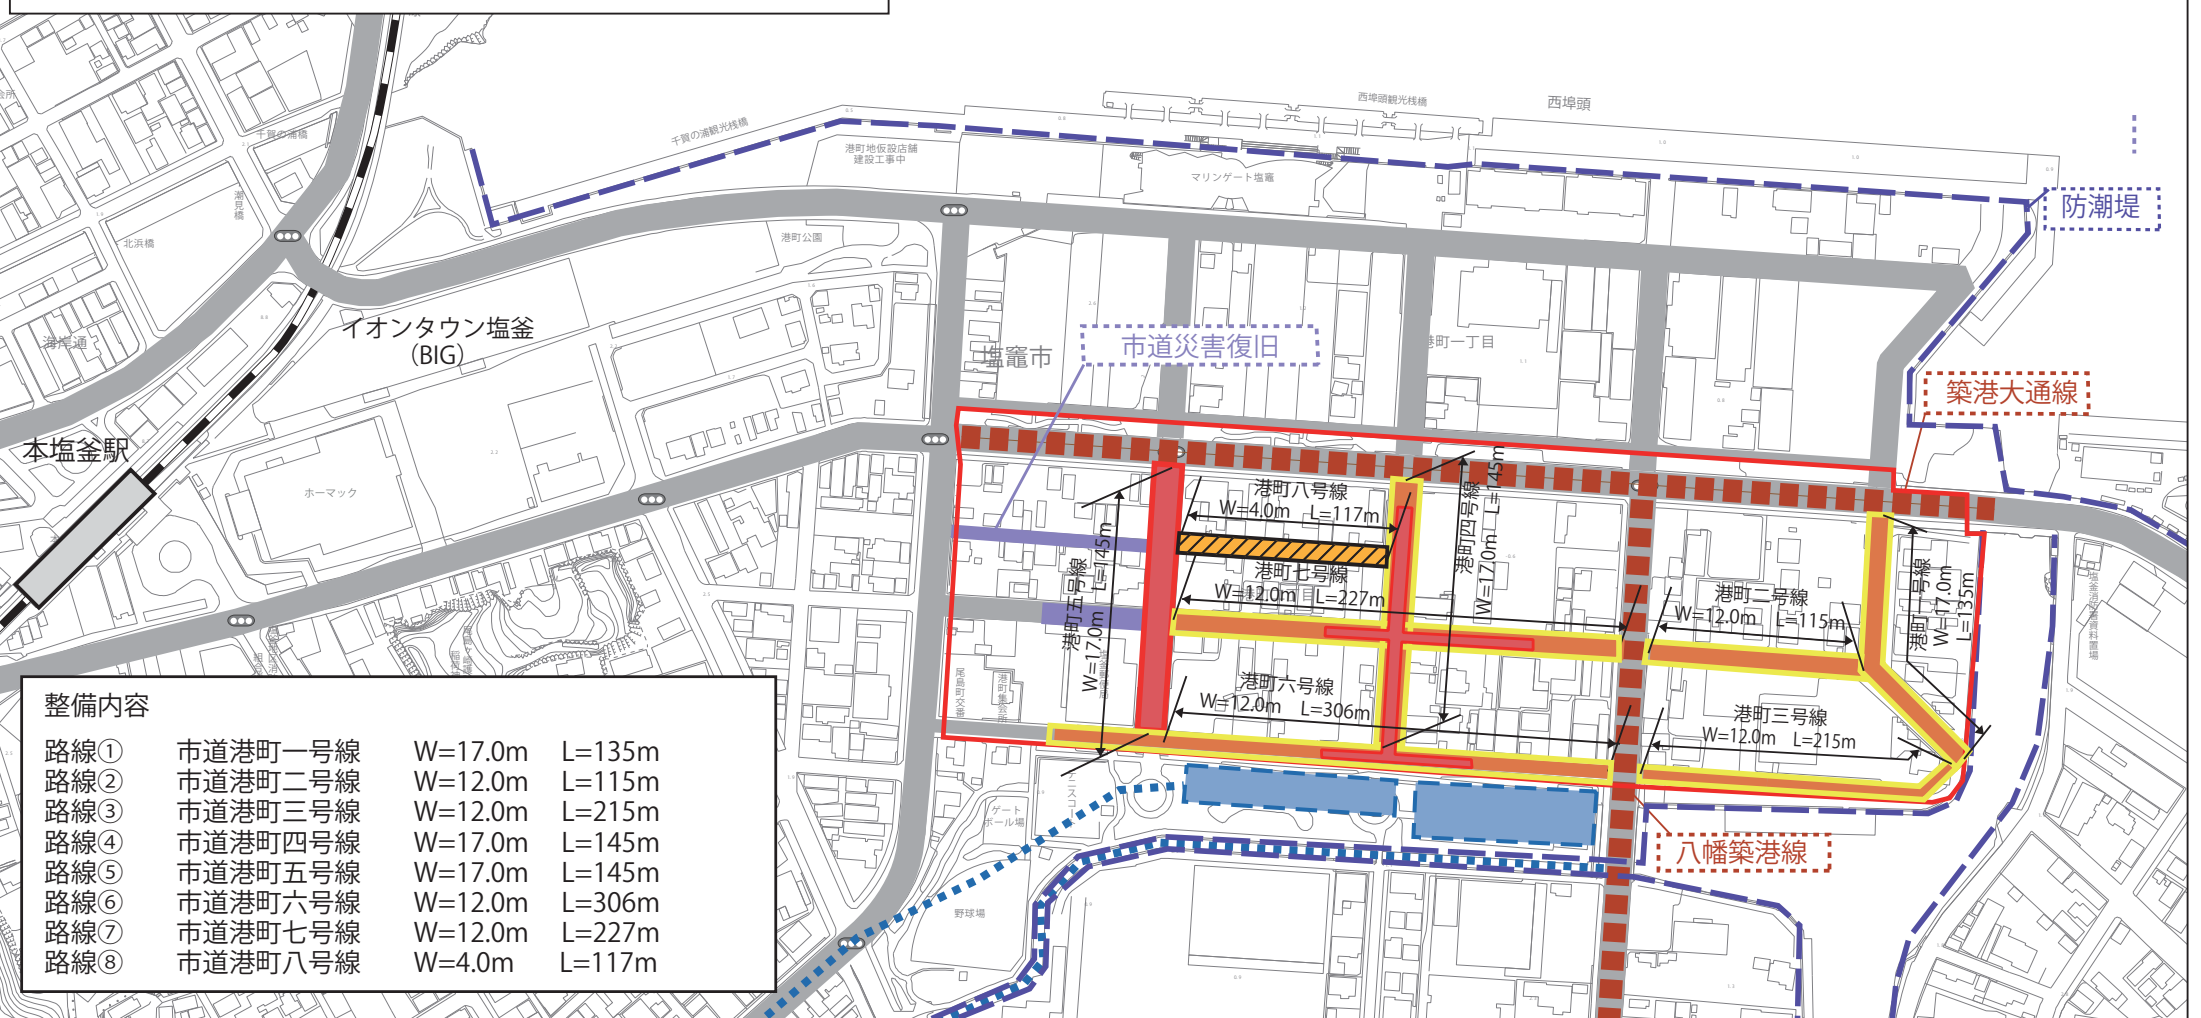

整備内容

路線①	市道港町一号線	W=17.0m	L=135m
路線②	市道港町二号線	W=12.0m	L=115m
路線③	市道港町三号線	W=12.0m	L=215m
路線④	市道港町四号線	W=17.0m	L=145m
路線⑤	市道港町五号線	W=17.0m	L=145m
路線⑥	市道港町六号線	W=12.0m	L=306m
路線⑦	市道港町七号線	W=12.0m	L=227m
路線⑧	市道港町八号線	W=4.0m	L=117m