


塩竈市復興交付金事業計画位置図

D-21-3 新浜町一丁目地区下水道事業

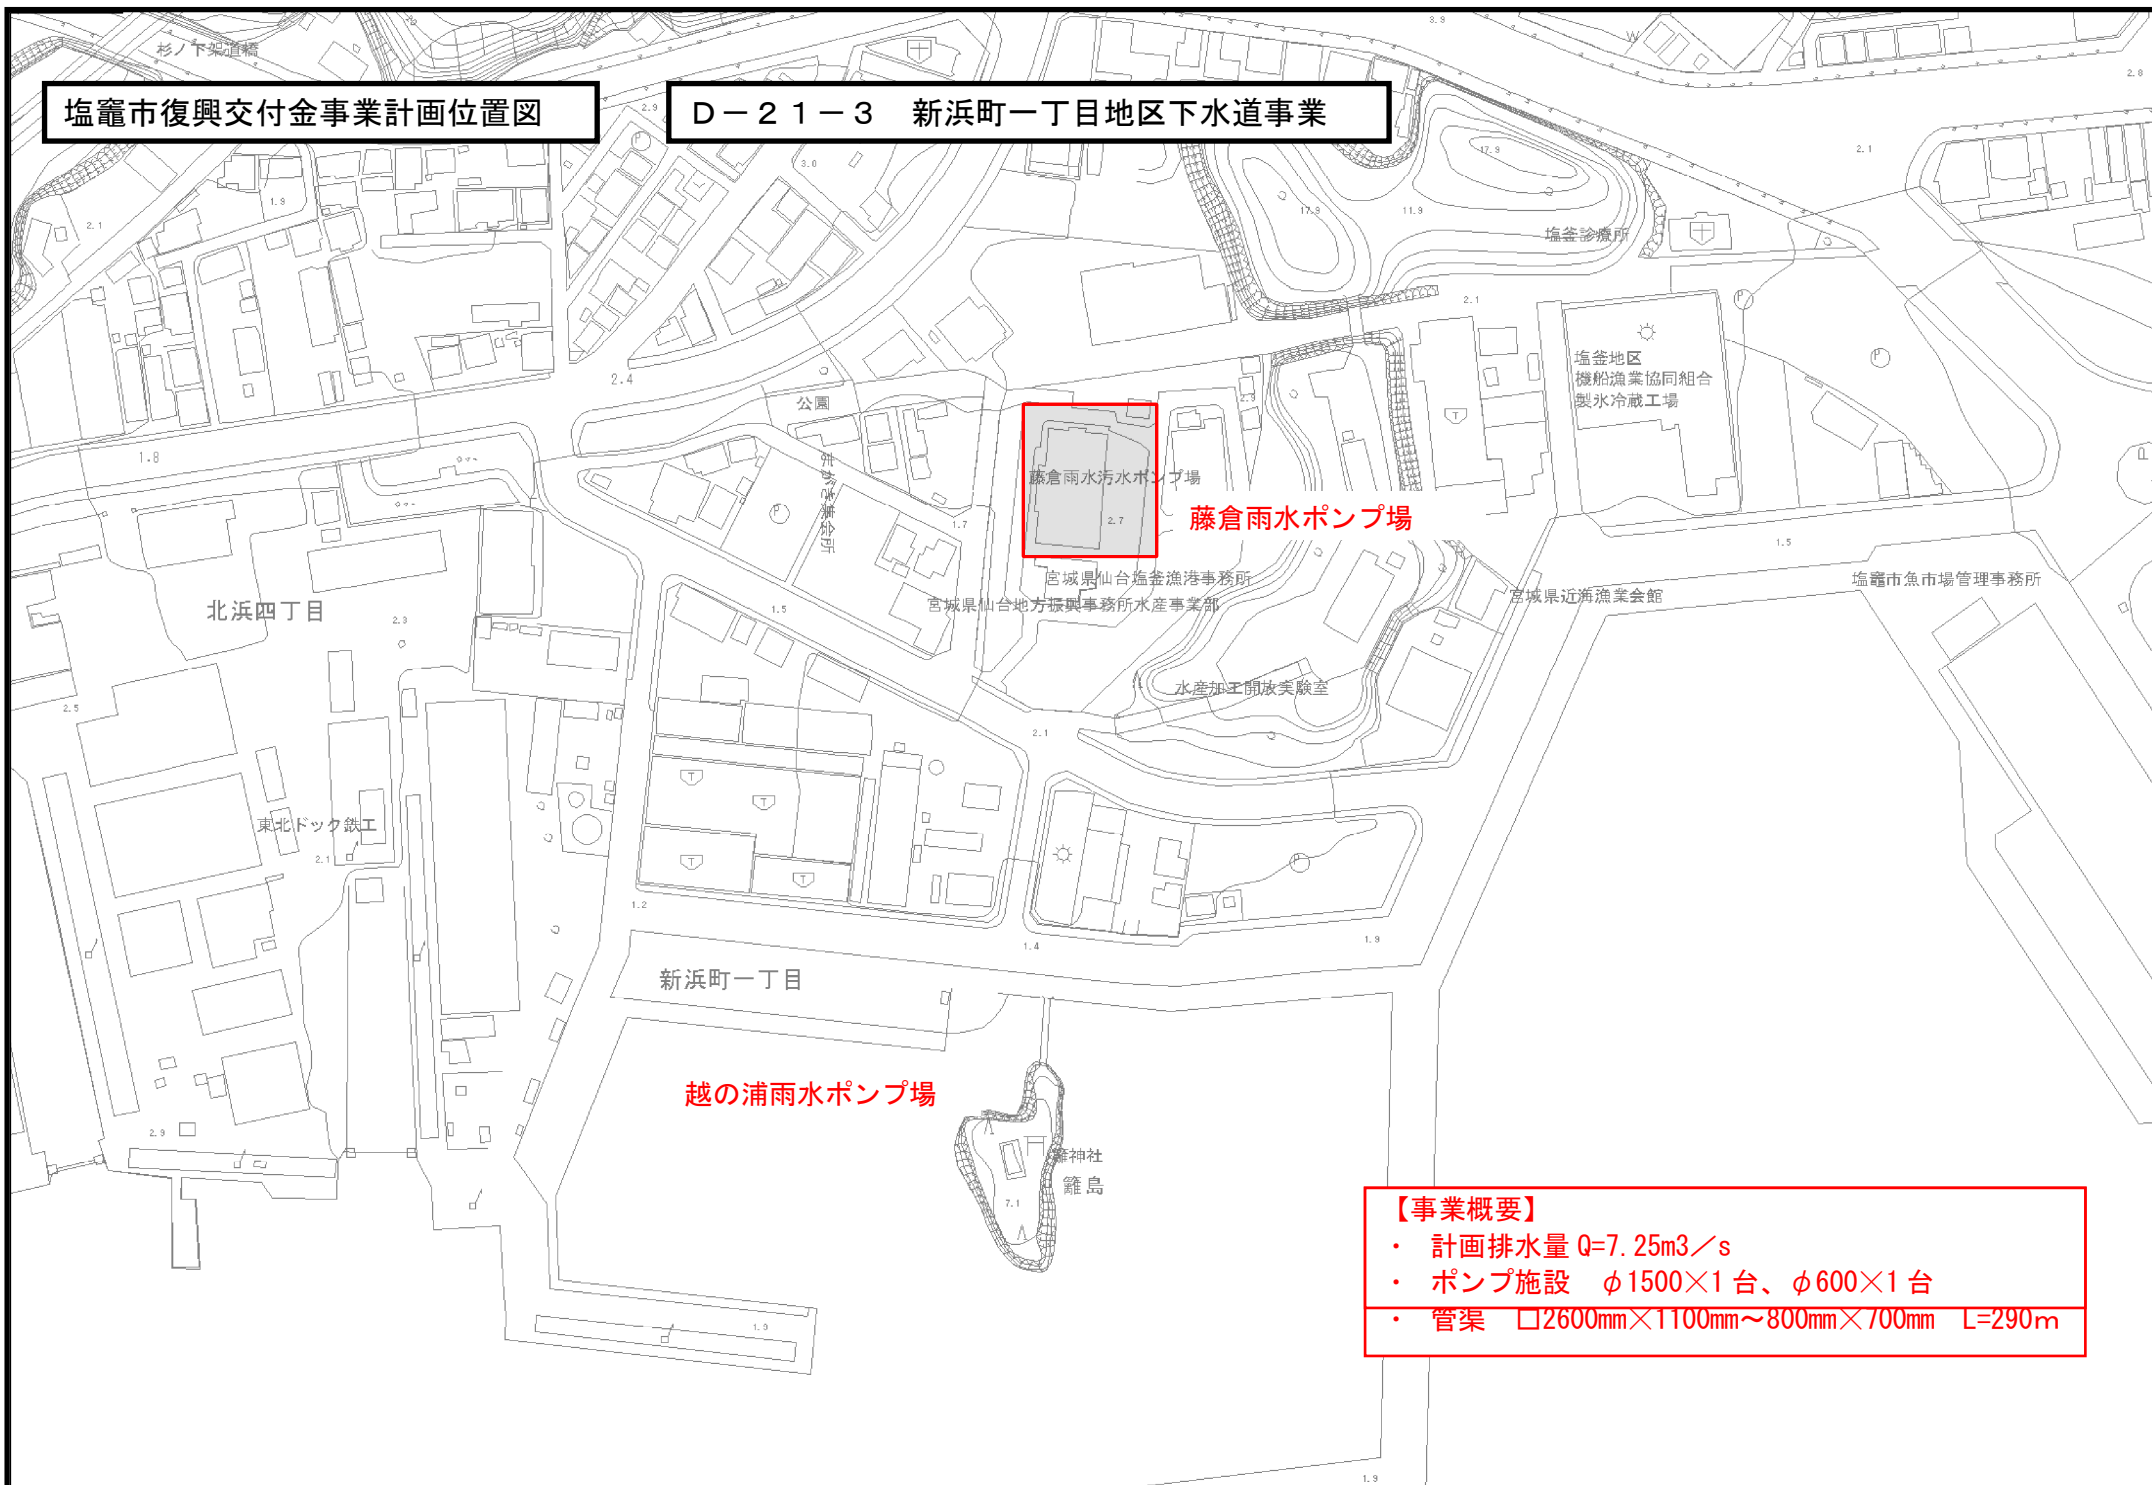

【事業概要】

- ・ 計画排水量 $Q=7.25\text{m}^3/\text{s}$
- ・ ポンプ施設 $\phi 1500 \times 1$ 台、 $\phi 600 \times 1$ 台
- ・ 管渠 $\square 2600\text{mm} \times 1100\text{mm} \sim 800\text{mm} \times 700\text{mm}$ $L=290\text{m}$

塩竈市復興交付金事業計画位置図

D-21-4 港町二丁目地区下水道事業
D-21-5 中の島地区下水道事業

中の島公園調整池

中央第二水ポンプ場

中央放流渠

中央第二貯留管

【事業概要】

- ・ 中央第二ポンプ場 計画排水量 $Q=7.00\text{m}^3/\text{s}$
(ポンプ施設 $\phi 1200 \times 2$ 台、 $\phi 700 \times 1$ 台)
- ・ 中央第二貯留管 計画貯留量 $V=6,959\text{m}^3$
($\phi 3000 \times 985\text{m}$)
- ・ 中の島公園調整池 $V=2,367\text{m}^3$
($\phi 3000 \times 335\text{m}$)
- ・ 中央放流渠 $\square 4,500\text{mm} \times 1,500\text{mm}$ $L=522\text{m}$