


塩竈市復興交付金事業計画位置図

D-21-9 藤倉二丁目地区区画整理関連下水道事業（污水）

D-21-9  
藤倉二丁目地区区画整理関連下水道事業（污水）

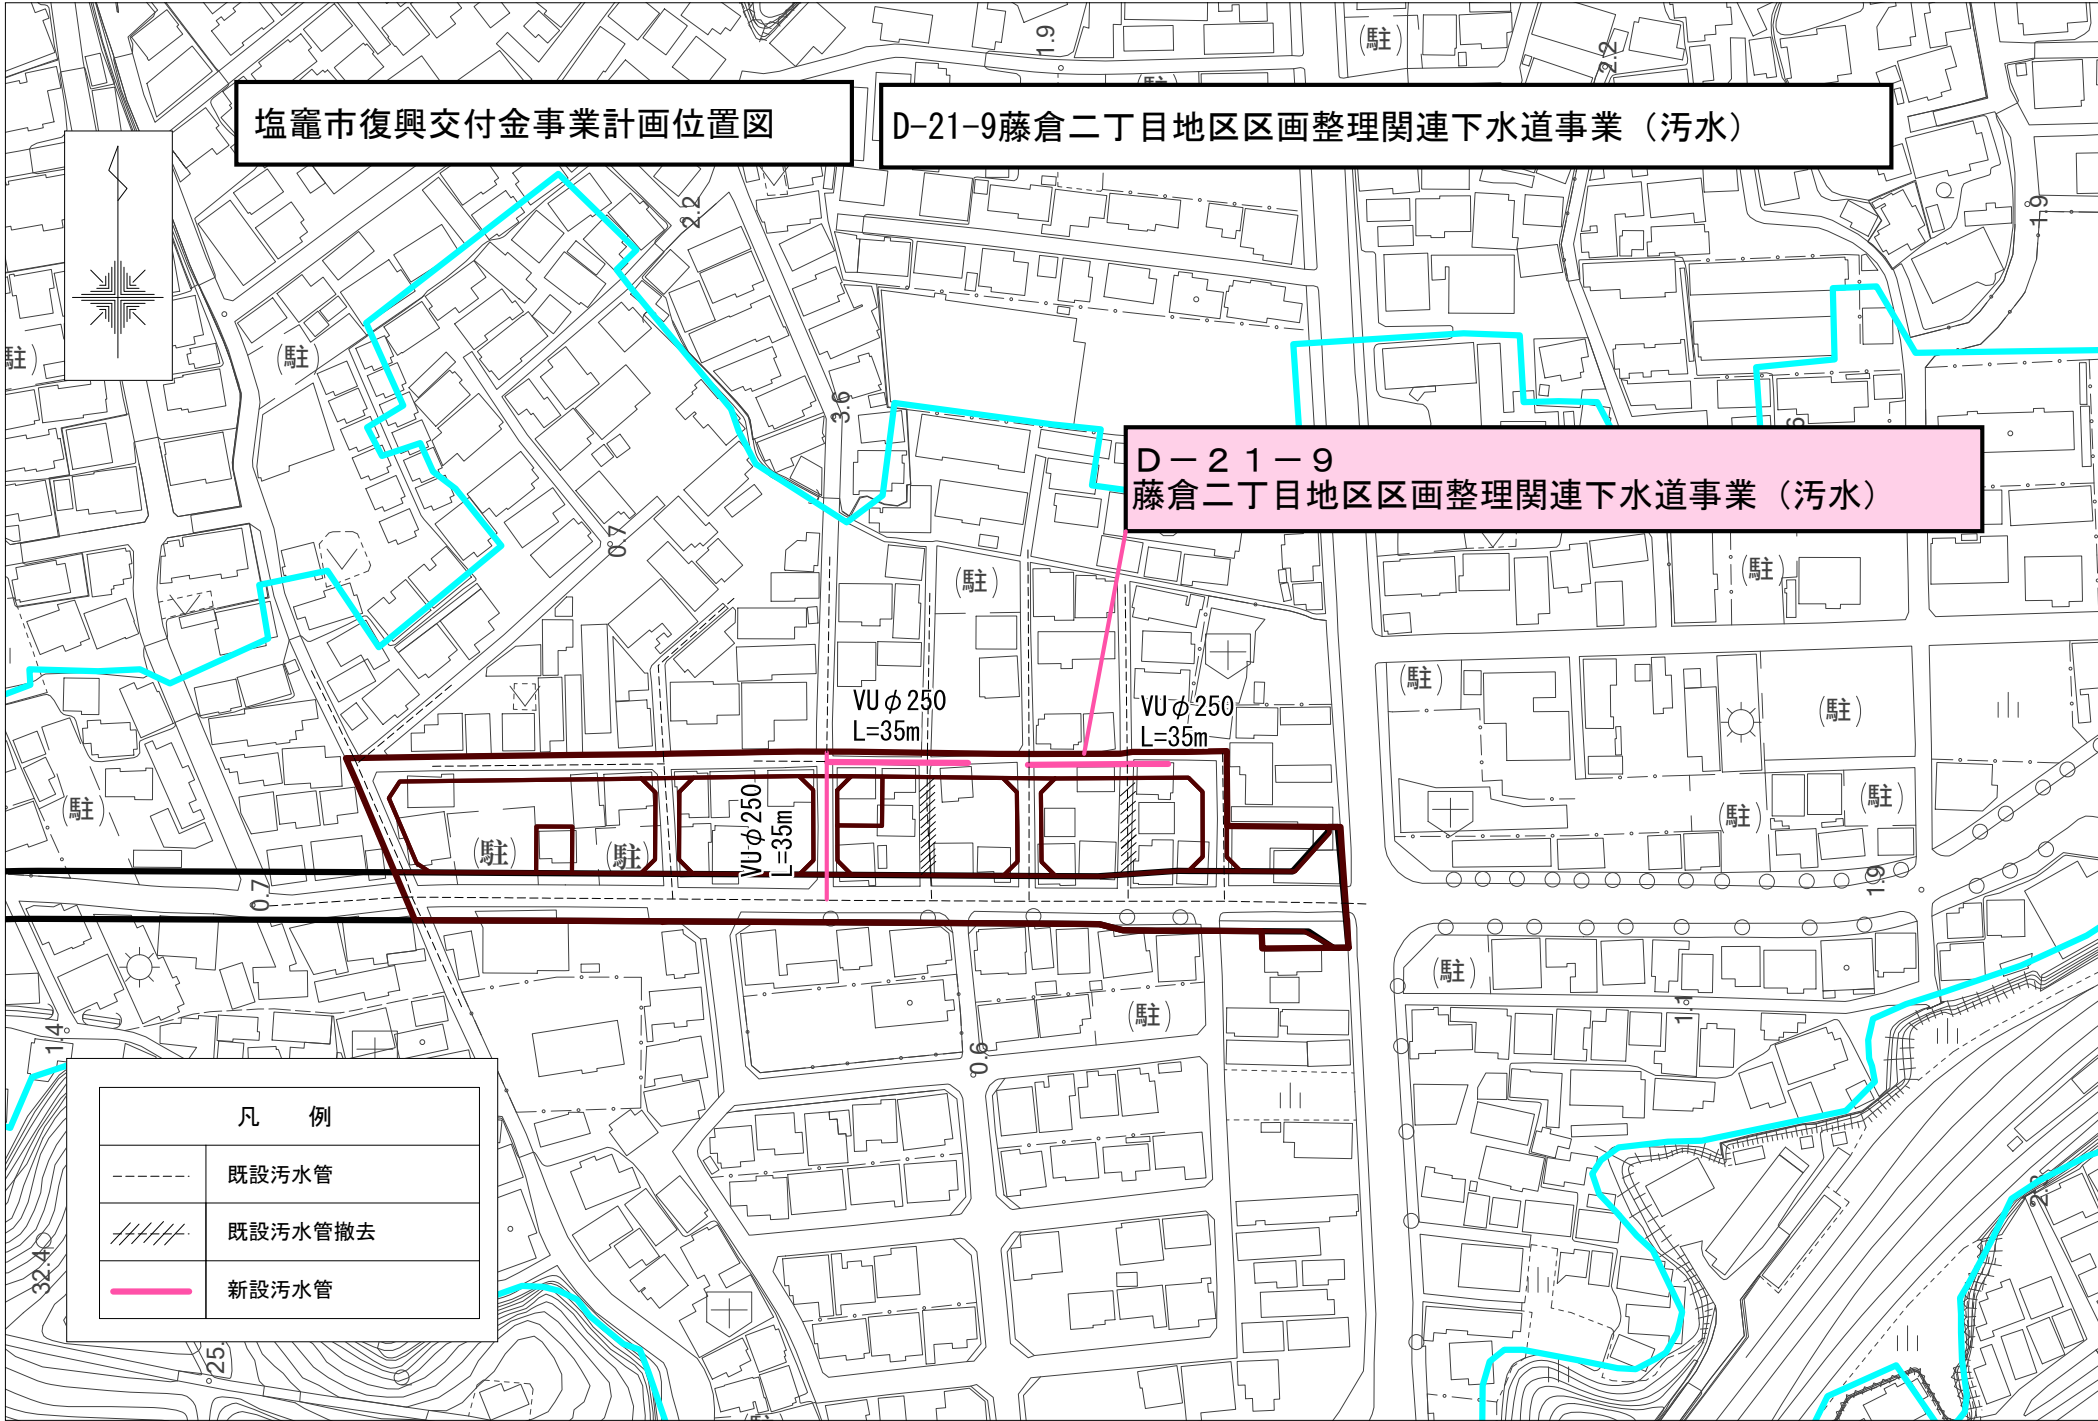

凡 例	
-----	既設污水管
////	既設污水管撤去
———	新設污水管