


塩竈市復興交付金事業計画位置図

D-21-1 藤倉二丁目地区下水道事業

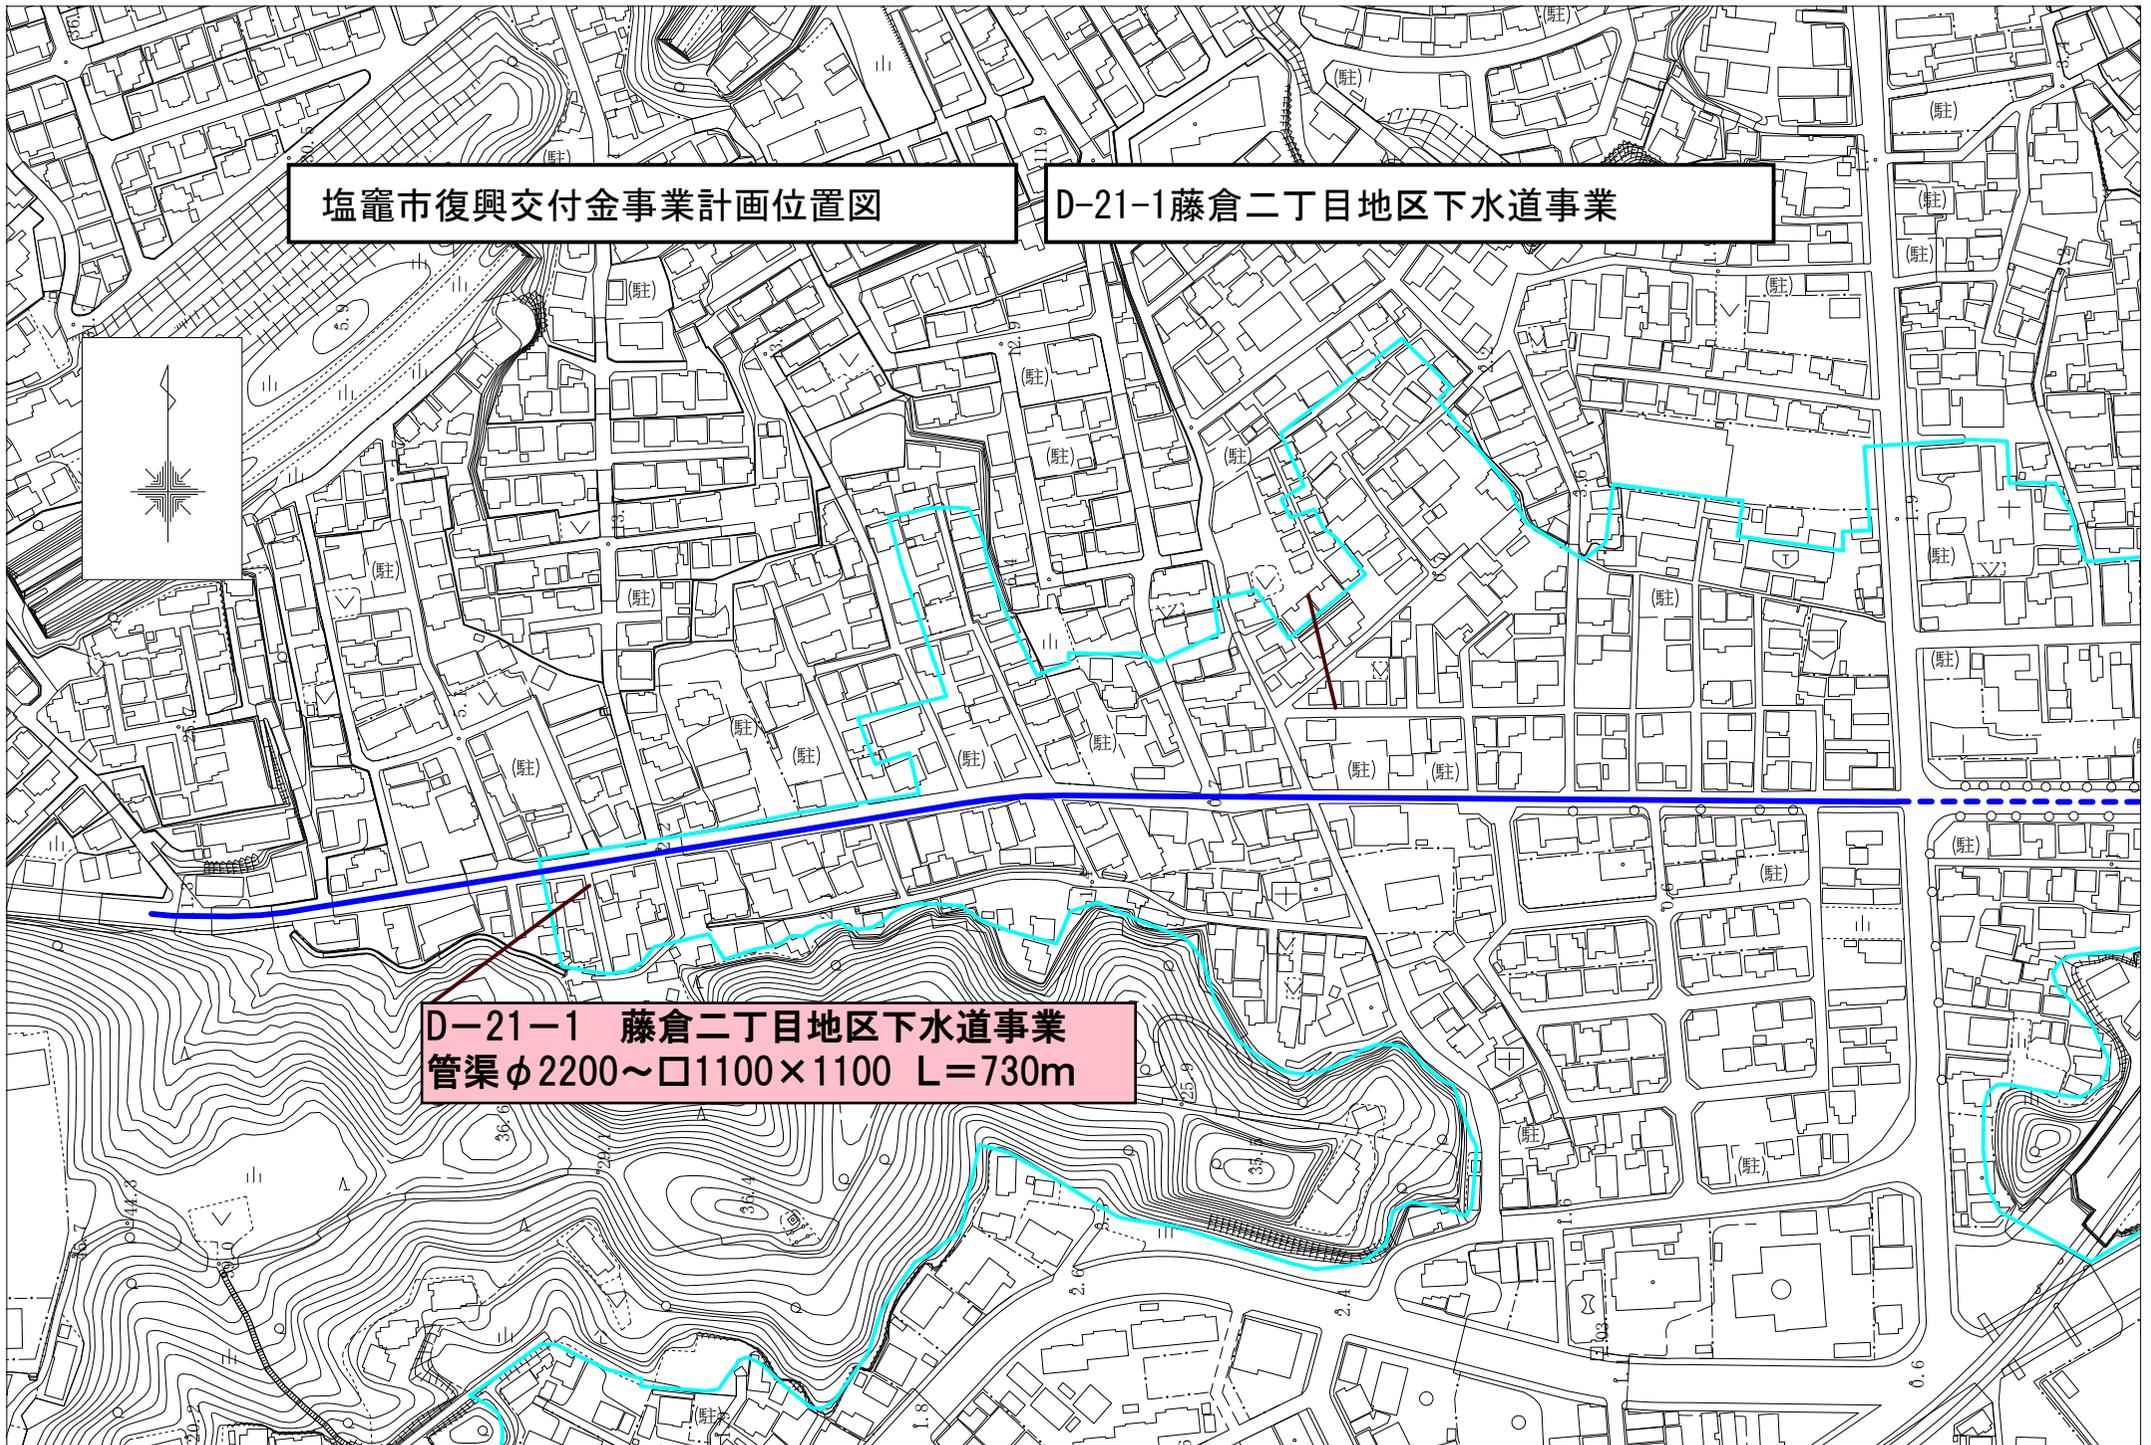

D-21-1 藤倉二丁目地区下水道事業  
管渠φ2200~□1100×1100 L=730m