

# 塩竈市復興交付金事業計画位置図

## C-5-4 桂島地区漁業集落防災機能強化事業(直接補助分)

道路延長


1号道路	W=6.0m	L=30m
2号道路	W=6.0m	L=725m
3号道路	W=6.0m	L=130m
4号道路	W=3.0m	L=100m
5号道路	W=2.0m	L=205m
6号道路	W=3.0m	L=180m
7号道路	W=2.0m	L=65m
8号道路	W=4.0m	L=140m
9号道路	W=6.0m	L=45m
10号道路	W=3.0m	L=40m
11号道路	W=3.0m	L=20m
1号避難路	W=2.0m	L=370m
2号避難路	W=2.0m	L=260m

区画面積  
宅地

ブロック1	A=8550m <sup>2</sup>
ブロック2	A=4700m <sup>2</sup>

道路法面盛土

道路法面1	A=7300m <sup>2</sup>
道路法面2	A=6400m <sup>2</sup>

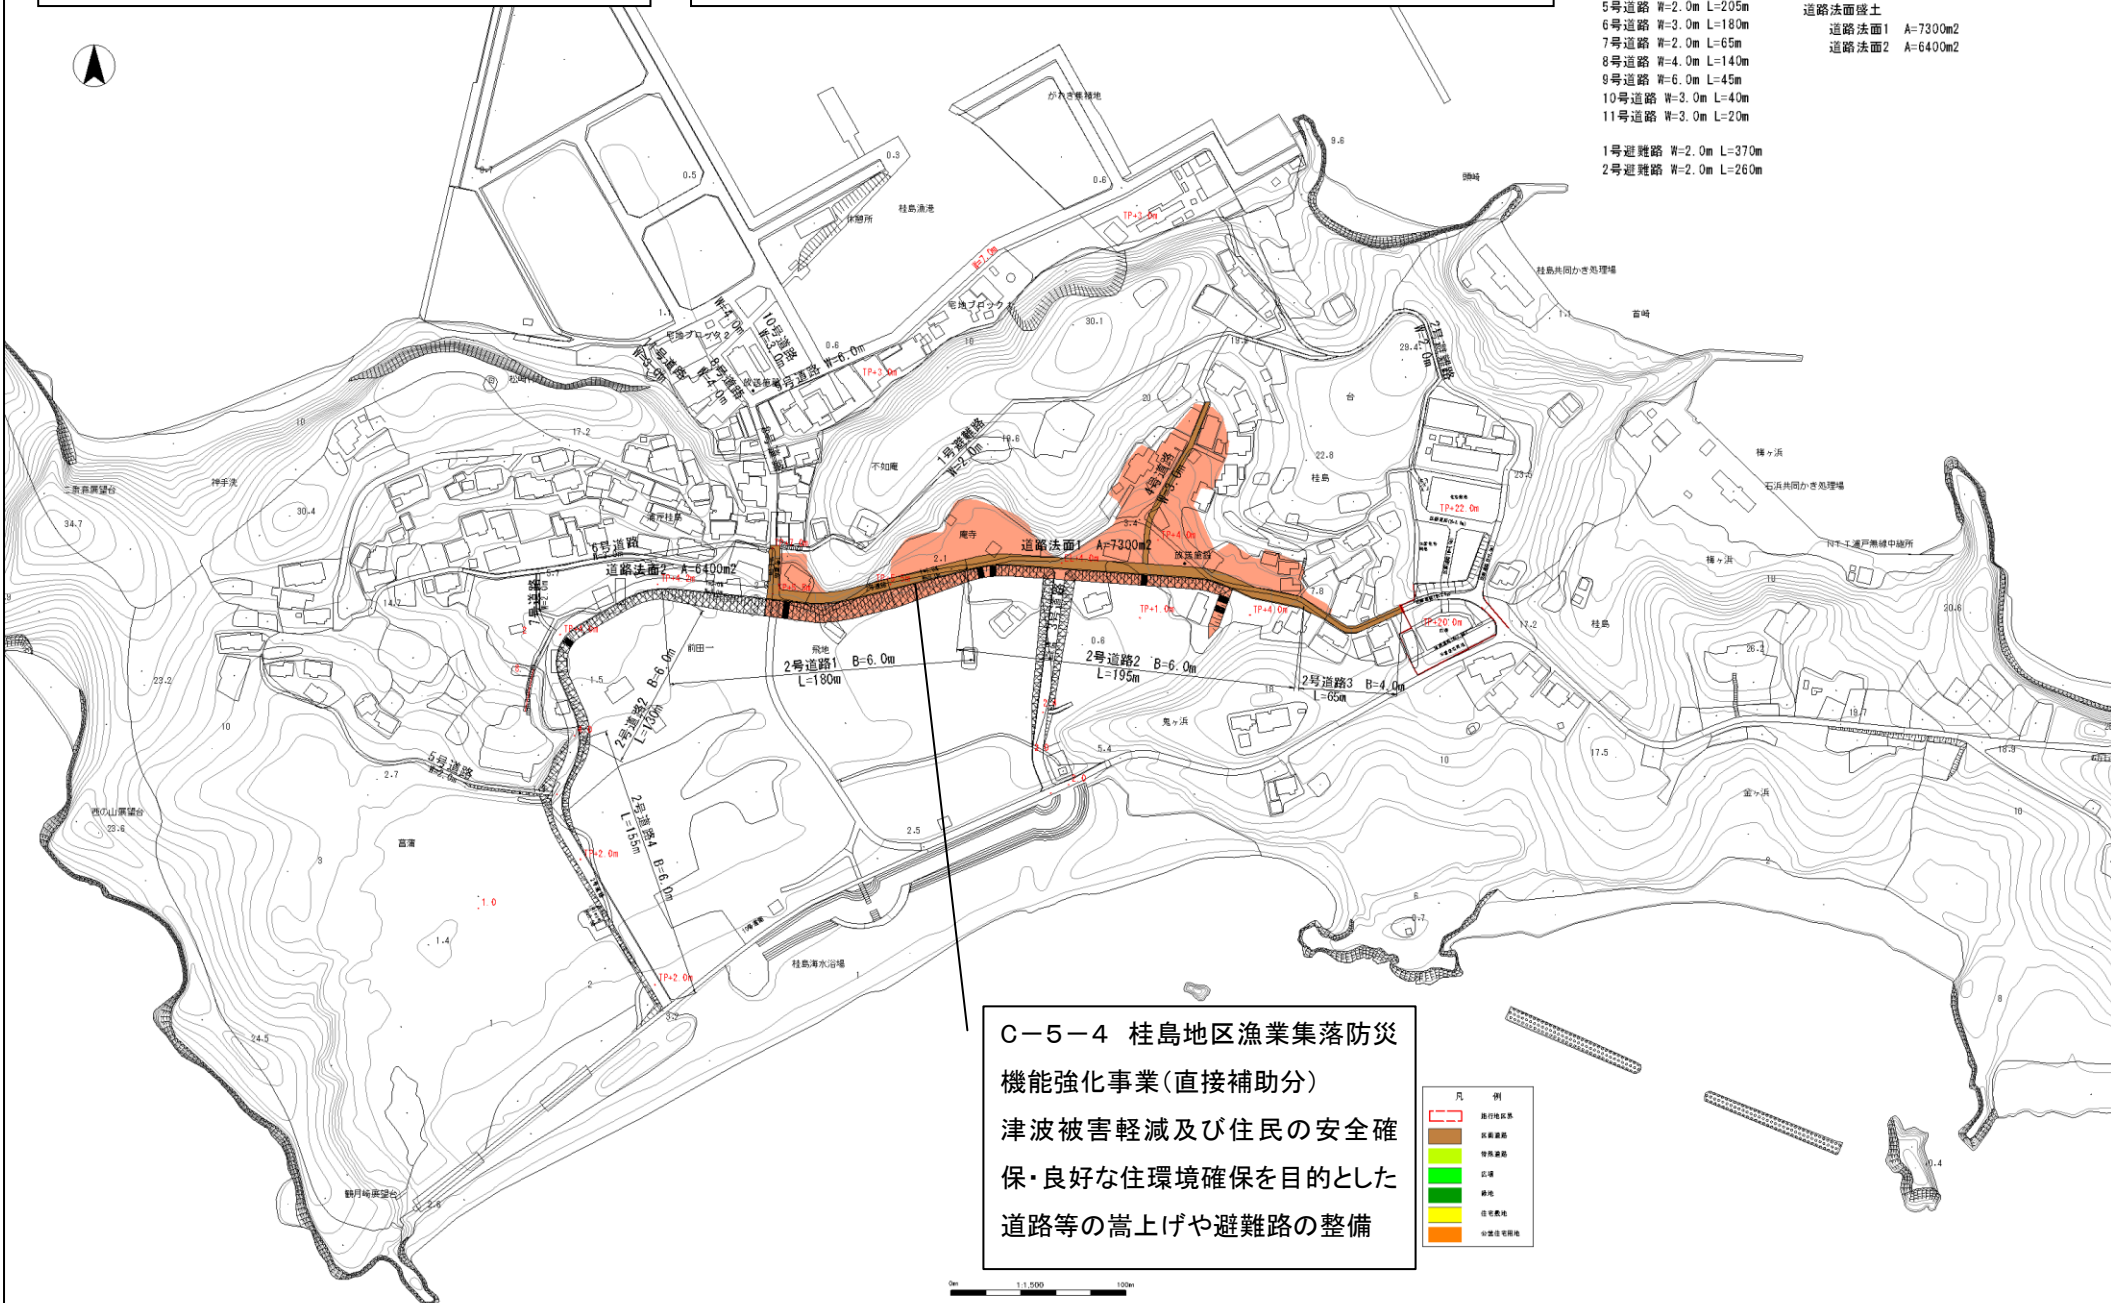

C-5-4 桂島地区漁業集落防災機能強化事業(直接補助分)  
津波被害軽減及び住民の安全確保・良好な住環境確保を目的とした道路等の嵩上げや避難路の整備

凡 例

赤い点線	津波被害想定線
茶色	既設道路
緑色	整備道路
黄色	広場
青色	緑地
赤色	住宅敷地
オレンジ	防災機能整備地

