

塩竈市復興交付金事業計画位置図

C-5-5 野々島地区漁業集落防災機能強化事業(直接補助分)



道路延長

1号道路	W=5m	L=126m
2号道路	W=5m	L=173m
3号道路	W=5m	L=112m
4号道路	W=5m	L=50m
5号道路	W=5m	L=48m
6号道路	W=4m	L=30m
7号道路	W=6m	L=48m
8号道路	W=4m	L=86m
9号道路	W=4m	L=60m
10号道路	W=4m	L=106m
11号道路	W=6m	L=144m


1号避難路	W=2m	L=290m
2号避難路	W=2m	L=185m
3号避難路	W=2m	L=290m
4号避難路	W=2m	L=250m
5号避難路	W=2m	L=123m

区画面積

宅地

1ブロック	A=2256m ²	EL=3.3m
2ブロック	A=3554m ²	EL=3.3m
3ブロック	A=1845m ²	EL=3.3m
4ブロック	A=386m ²	EL=3.3m
5ブロック	A=1117m ²	EL=3.3m

凡 例	
	計画道路
	旧道路
	旧水路
	旧堤
	旧築港
	旧築堤

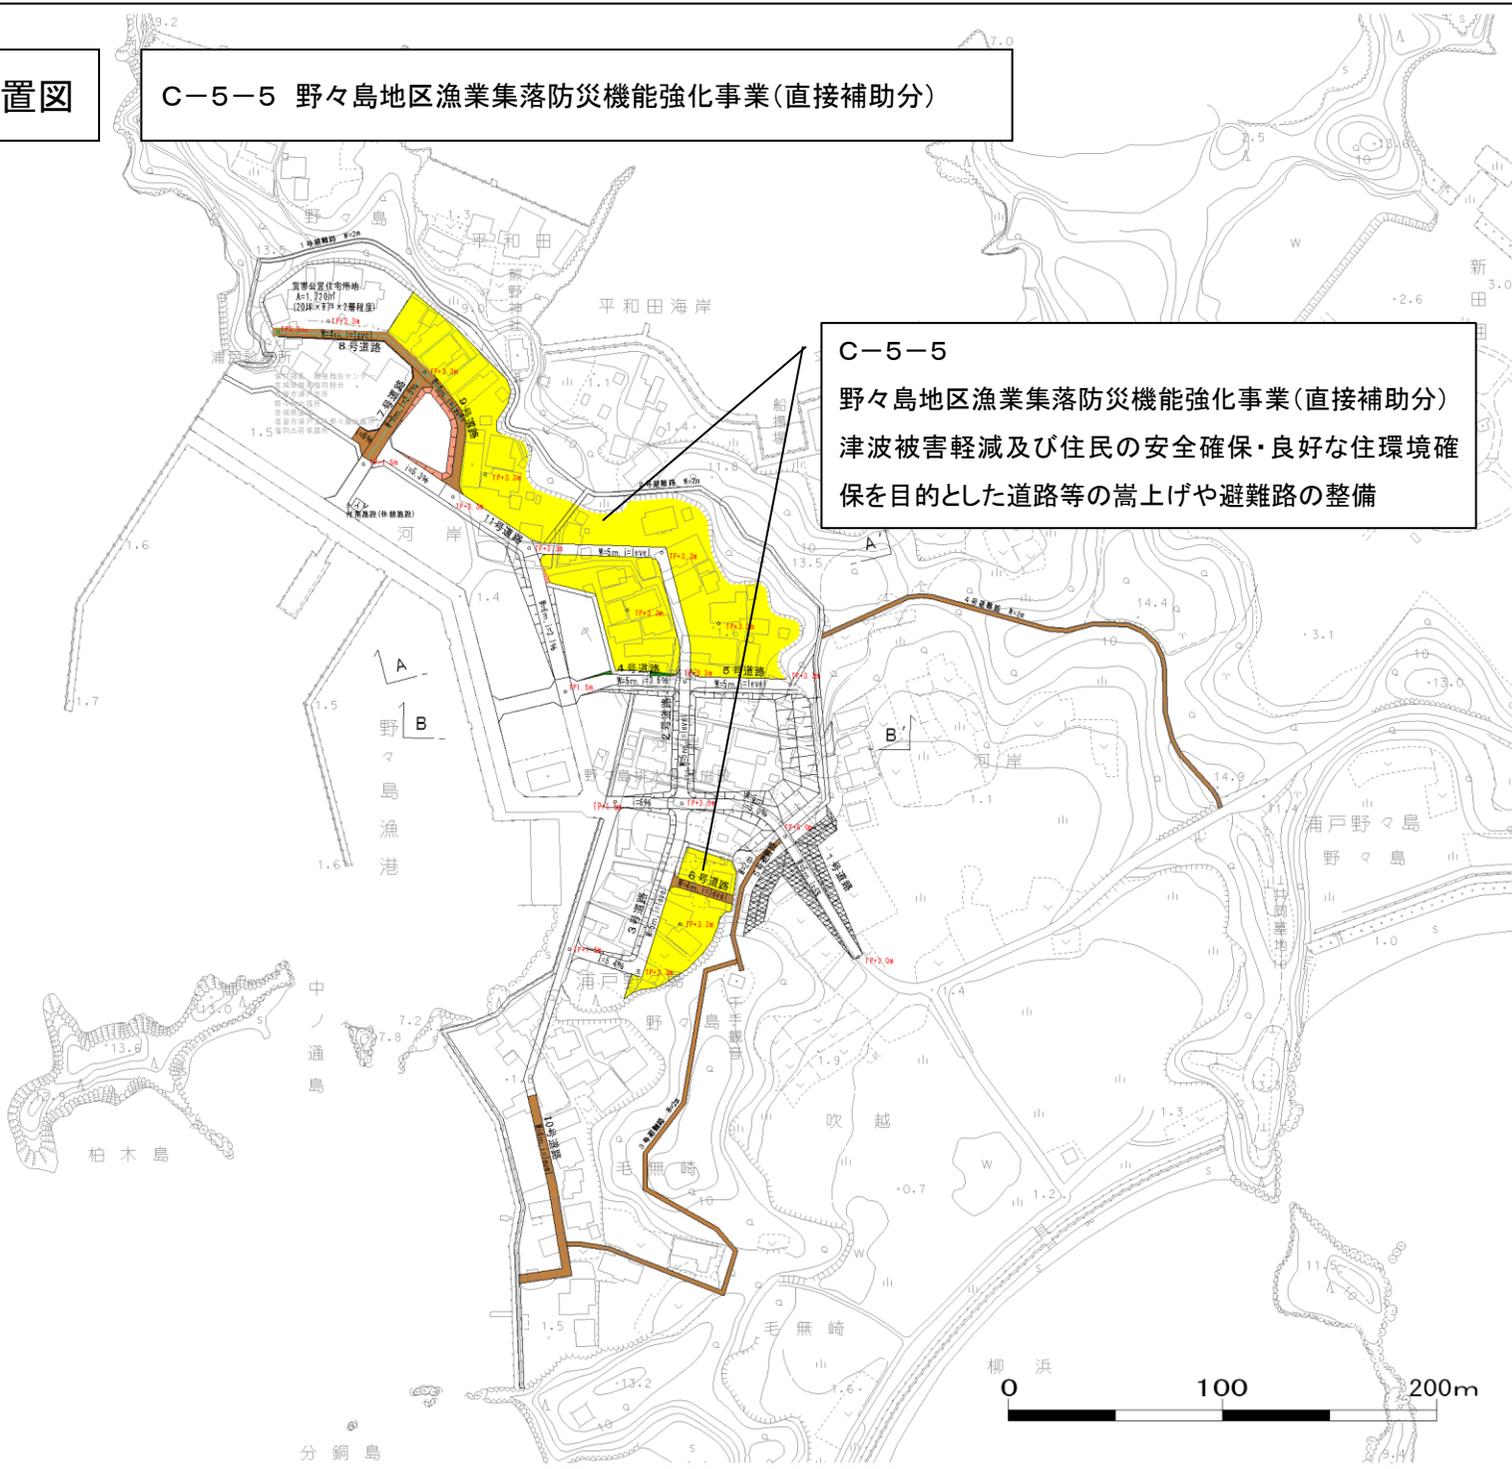

C-5-5
野々島地区漁業集落防災機能強化事業(直接補助分)
 津波被害軽減及び住民の安全確保・良好な住環境確保を目的とした道路等の嵩上げや避難路の整備

