
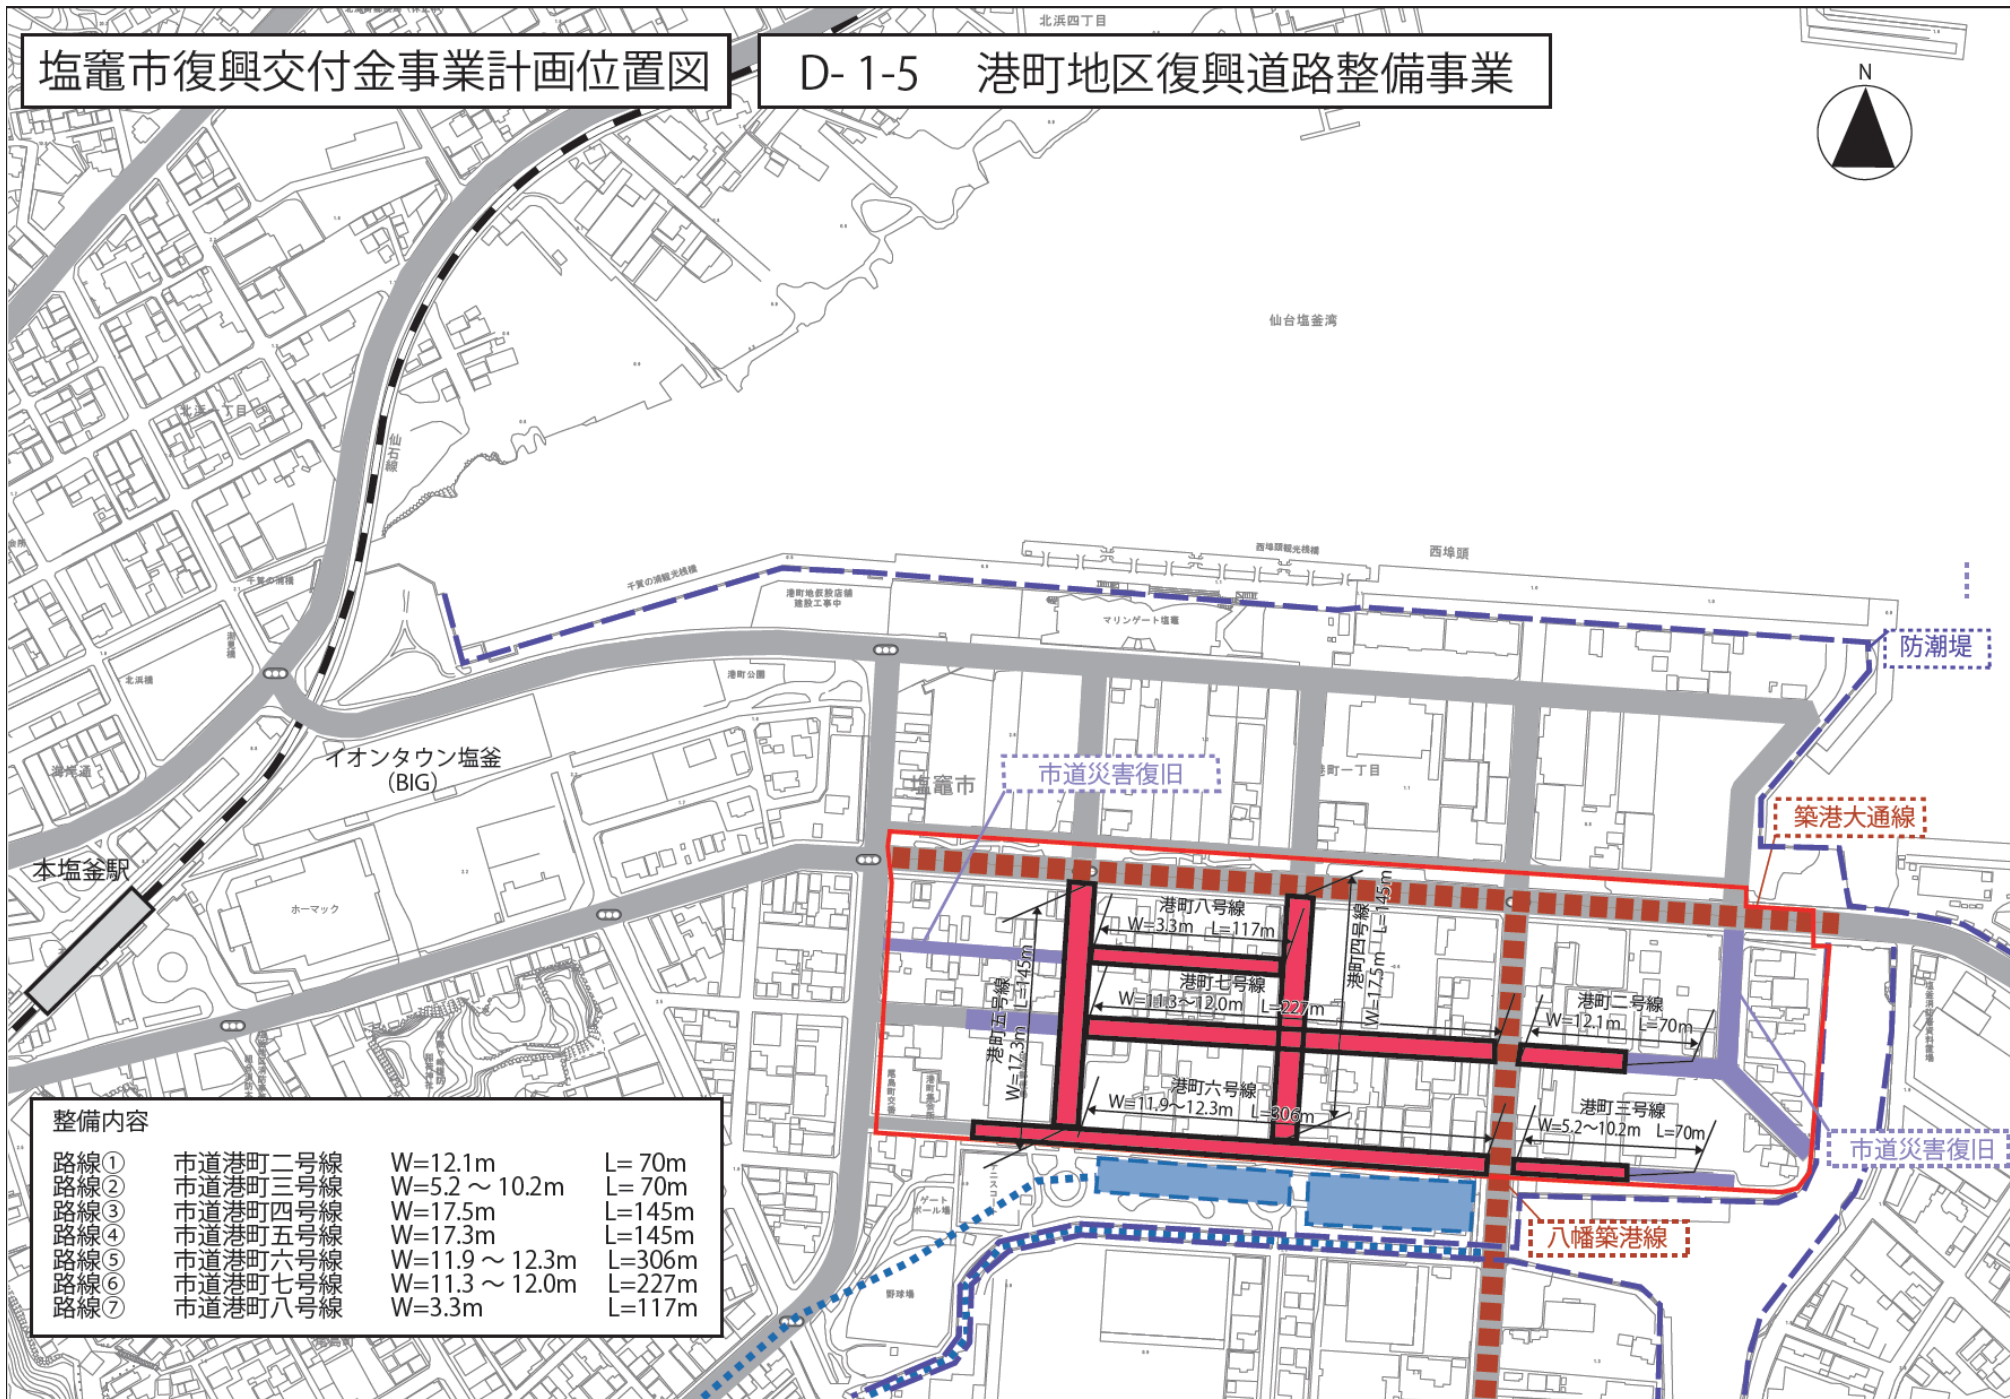


塩竈市復興交付金事業計画位置図

D-1-5 港町地区復興道路整備事業

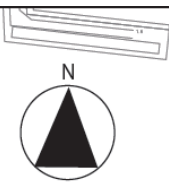

整備内容

路線①	市道港町二号線	W=12.1m	L=70m
路線②	市道港町三号線	W=5.2~10.2m	L=70m
路線③	市道港町四号線	W=17.5m	L=145m
路線④	市道港町五号線	W=17.3m	L=145m
路線⑤	市道港町六号線	W=11.9~12.3m	L=306m
路線⑥	市道港町七号線	W=11.3~12.0m	L=227m
路線⑦	市道港町八号線	W=3.3m	L=117m