


塩竈市復興交付金事業計画位置図

D-4-7 朴島地区災害公営住宅事業

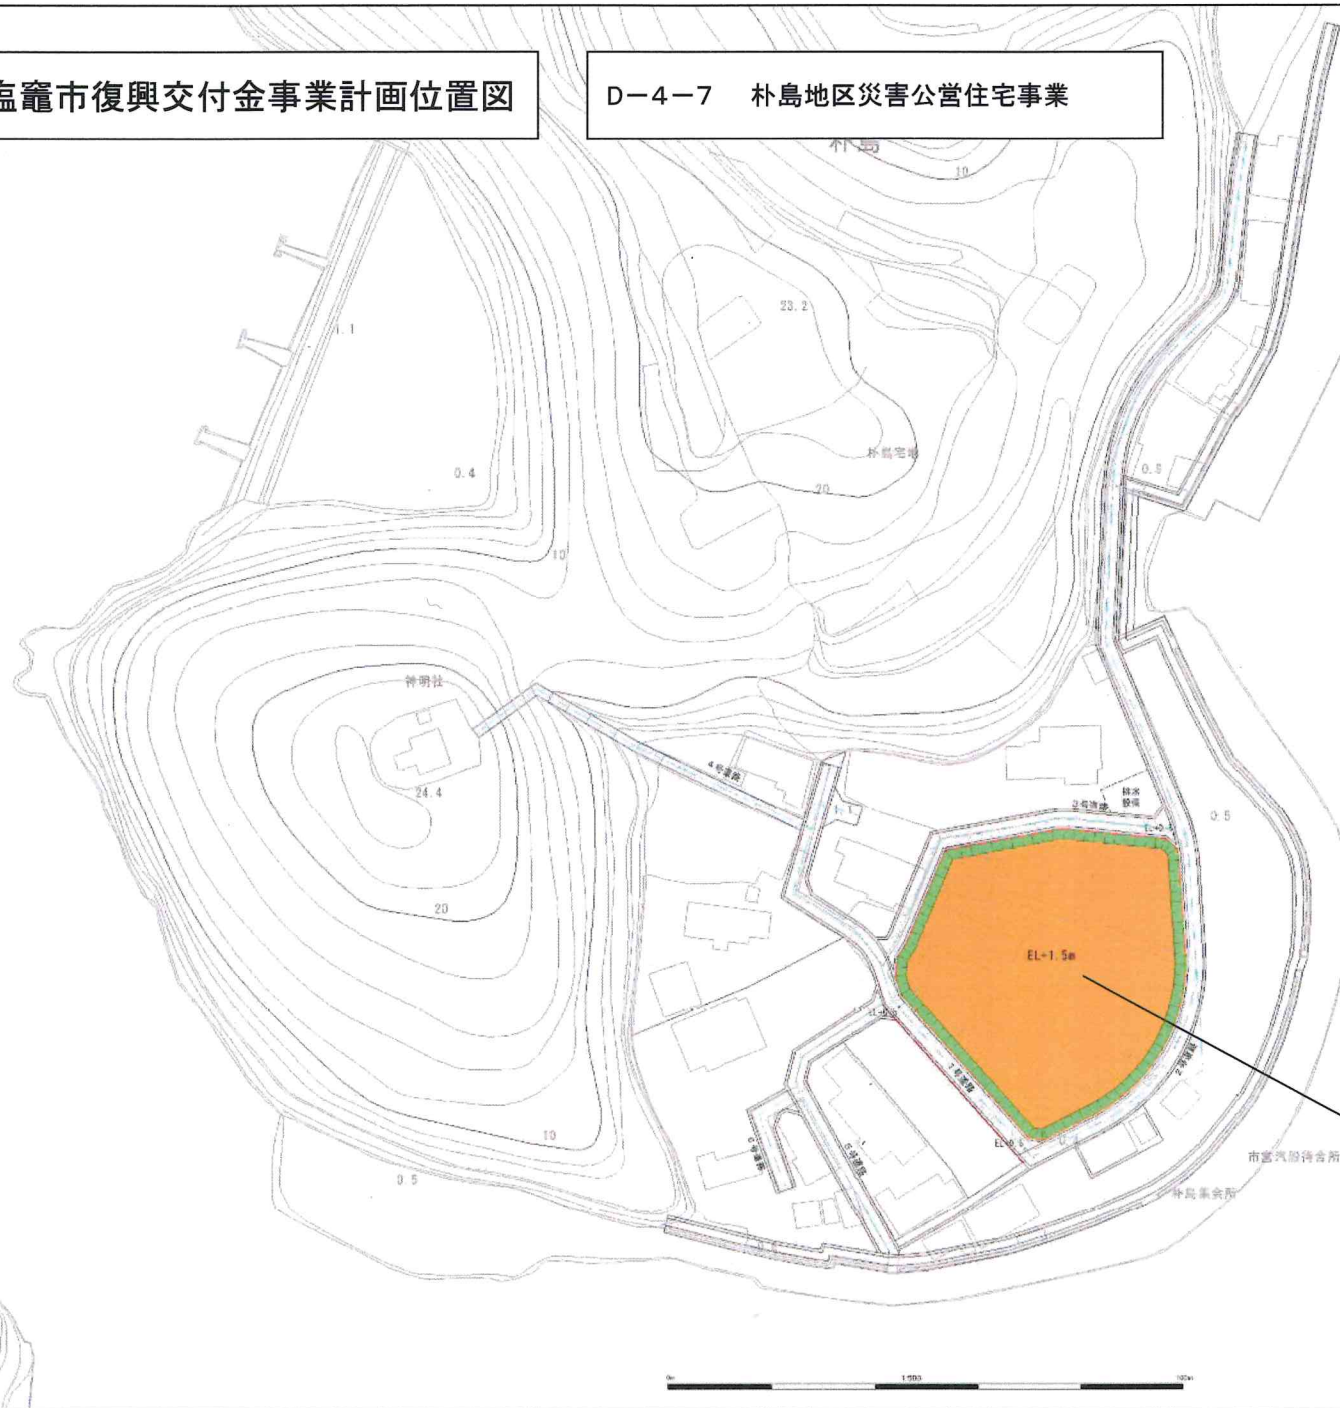

道路延長

1号道路	W=4m	L= 96m
2号道路	W=4m	L=225m
3号道路	W=4m	L= 70m
4号道路	W=2m	L= 73m
5号道路	W=4m	L= 90m
6号道路	W=4m	L= 23m

区画面積(災 2523m<sup>2</sup>+小 5568m<sup>2</sup>= 8091m<sup>2</sup>)  
宅地

1ブロック	A=1382m <sup>2</sup>	EL=0.5m
2ブロック	A= 431m <sup>2</sup>	EL=0.5m
3ブロック	A=1507m <sup>2</sup>	EL=0.5m

緑地広場

1号広場	A= 112m <sup>2</sup>	EL=0.5m
------	----------------------	---------

凡 例	
	住宅団地
	既設道路
	特殊道路
	広場
	緑地
	住宅敷地
	公営住宅用地

D-4-7 (朴島地区)

災害公営住宅事業

今次津波及び地震により住宅を失った被災者に対し居住地確保。