


塩竈市復興交付金事業計画位置図

D-23-3 桂島地区防災集団移転促進事業(事業費)

道路延長		区画面積	
1号道路	W=6.0m L=30m	宅地	
2号道路	W=6.0m L=725m	ブロック1	A=8550m ²
3号道路	W=6.0m L=130m	ブロック2	A=4700m ²
4号道路	W=3.0m L=100m	緑地広場	
5号道路	W=2.0m L=205m	緑地1	A=5800m ²
6号道路	W=3.0m L=180m	緑地2	A=7300m ²
7号道路	W=2.0m L=65m	緑地3	A=6400m ²
8号道路	W=4.0m L=140m	緑地4	A=7400m ²
9号道路	W=6.0m L=45m	緑地5	A=18400m ²
10号道路	W=3.0m L=40m		
11号道路	W=3.0m L=20m		
公園道路	W=2.0m L=190m		
1号避難路	W=2.0m L=370m		
2号避難路	W=2.0m L=260m		

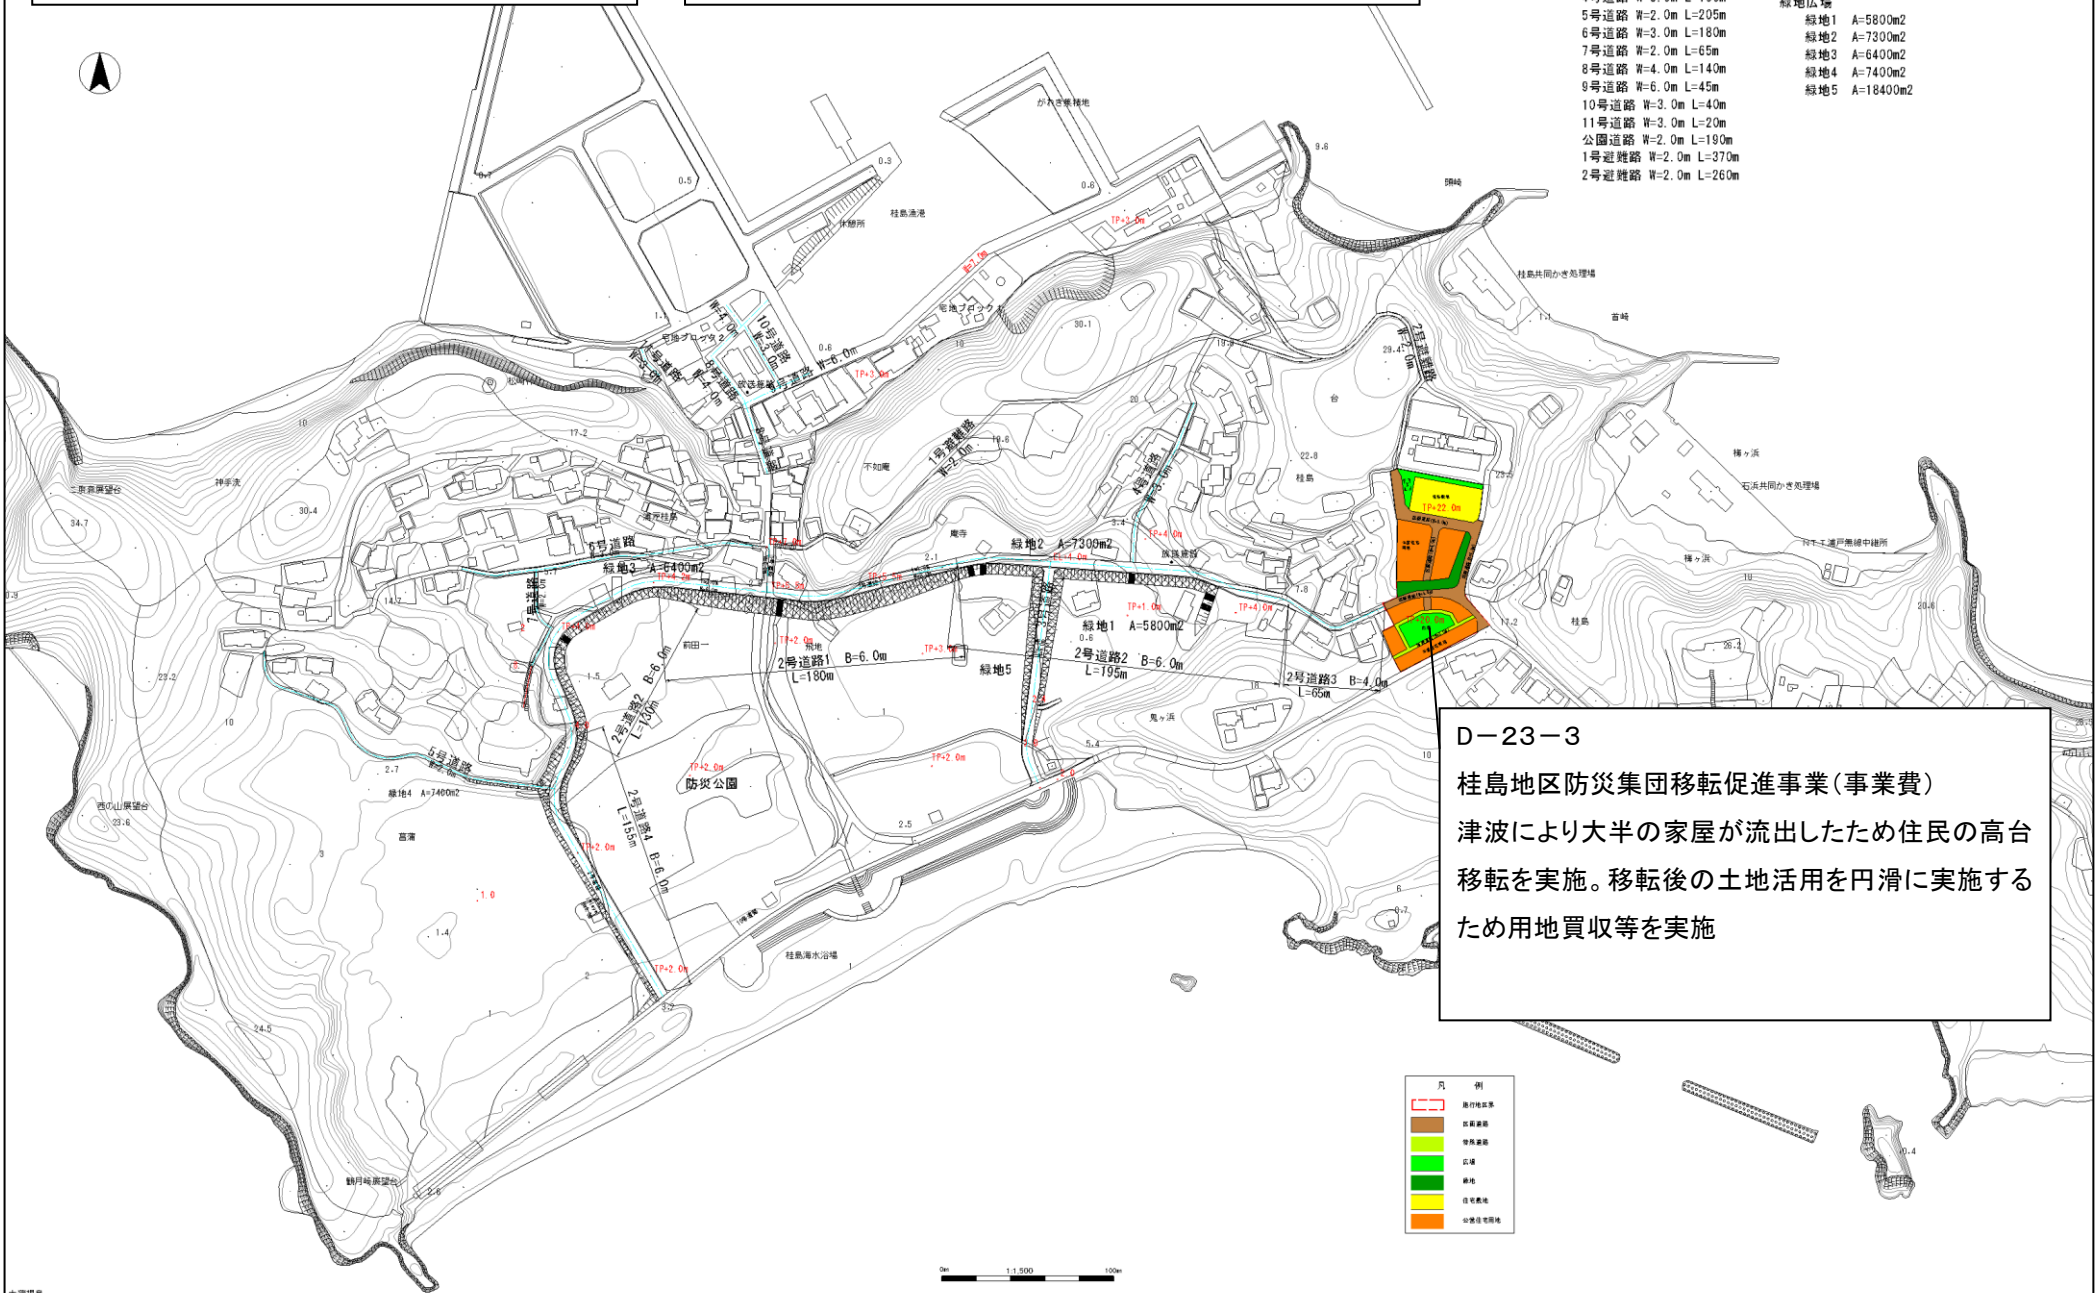

D-23-3
 桂島地区防災集団移転促進事業(事業費)
 津波により大半の家屋が流出したため住民の高台移転を実施。移転後の土地活用を円滑に実施するため用地買収等を実施

凡例	説明
(Red dashed line)	移転地区界
(Green)	防災公園
(Light Green)	緑地
(Yellow)	住宅用地
(Orange)	災害危険区域

