


# 仙塩広域都市計画道路の変更(宮城県決定) 総括図



仙塩広域都市計画  
多賀城  
利塩電  
都市計画図  
(抜粋)

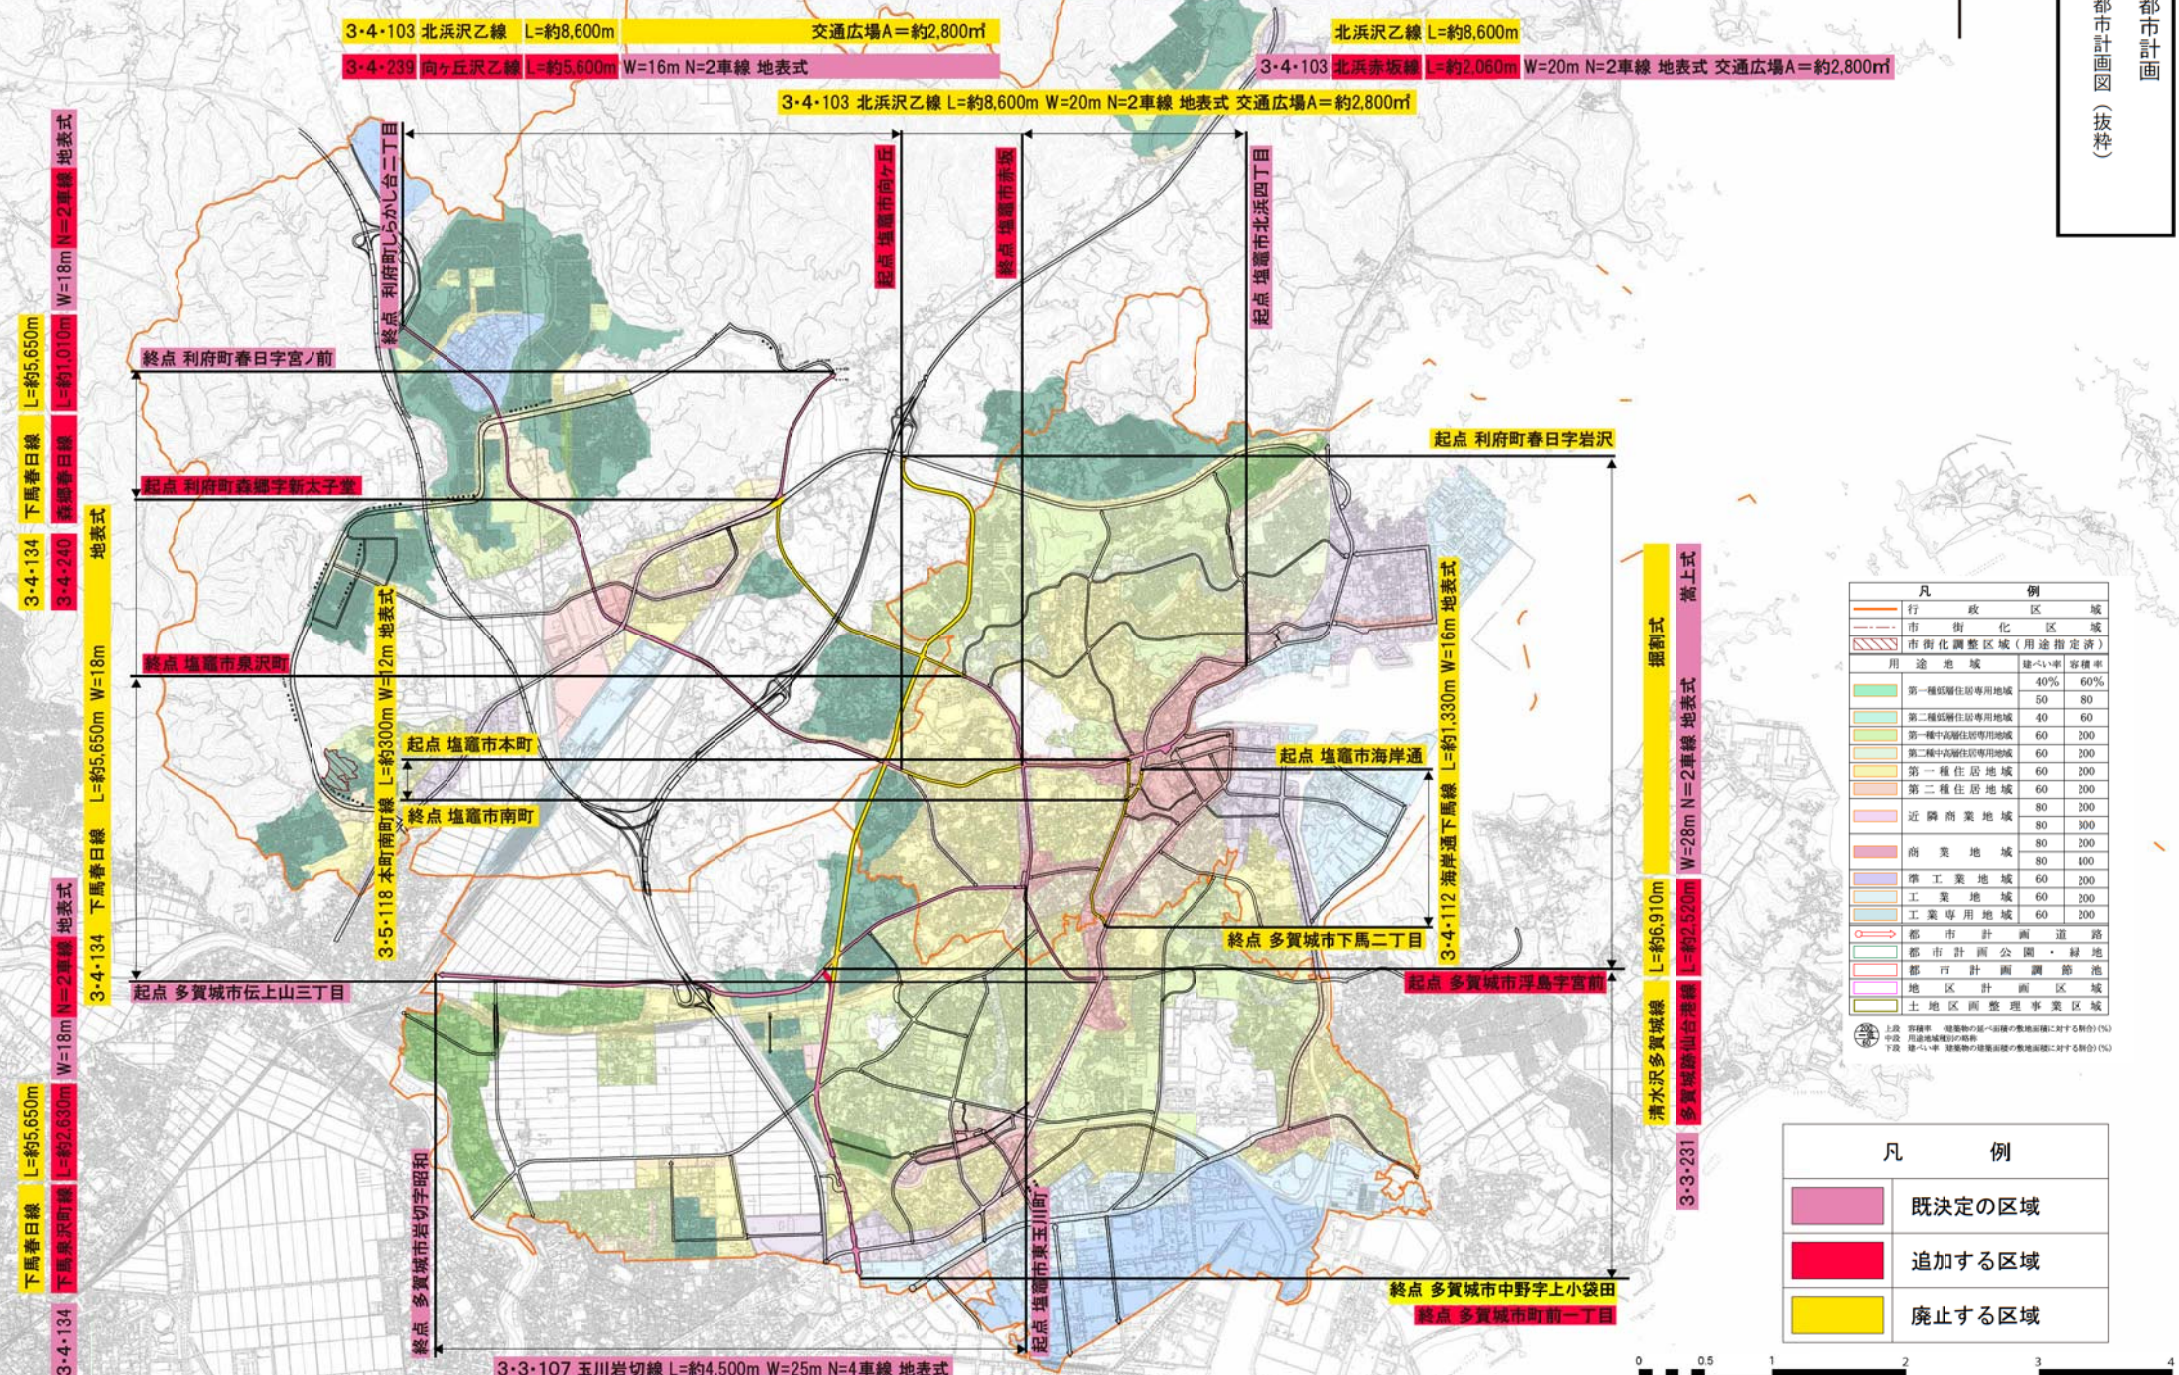

**凡例**

用途地域	建ぺい率	容積率
第一種低層住居専用地域	40%	60%
第二種低層住居専用地域	50	80
第一種中高層住居専用地域	40	60
第二種中高層住居専用地域	60	200
第一種住居地域	60	200
第二種住居地域	60	200
近隣商業地域	80	200
商業地域	80	300
準工業地域	80	400
工業地域	60	200
工業専用地域	60	200
都市計画道路	-	-
都市計画公園・緑地	-	-
都市計画調整池	-	-
地区計画区域	-	-
土地再整理事業区域	-	-

上段 容積率、建ぺい率の基となる種々の敷地面積に対する割合(%)  
中段 用途地域別の割合  
下段 建ぺい率、容積率の建築物の敷地面積に対する割合(%)

**凡例**

[Pink Box]	既決定の区域
[Red Box]	追加する区域
[Yellow Box]	廃止する区域



A1 S=1:20,000, A3 S=1:40,000

※図面データは国土数値情報(用途地域データ)から作成(国土交通省)