

参 考 資 料

注) 本資料は、参考資料である。


工事番号 令和7年度 上水第39号

工 事 名 令7-補 送水管基本設計等業務委託

塩竈市上下水道部上水道課

送水管基本設計（測量業務・地質調査）参考図 1/2

S=1:15,000

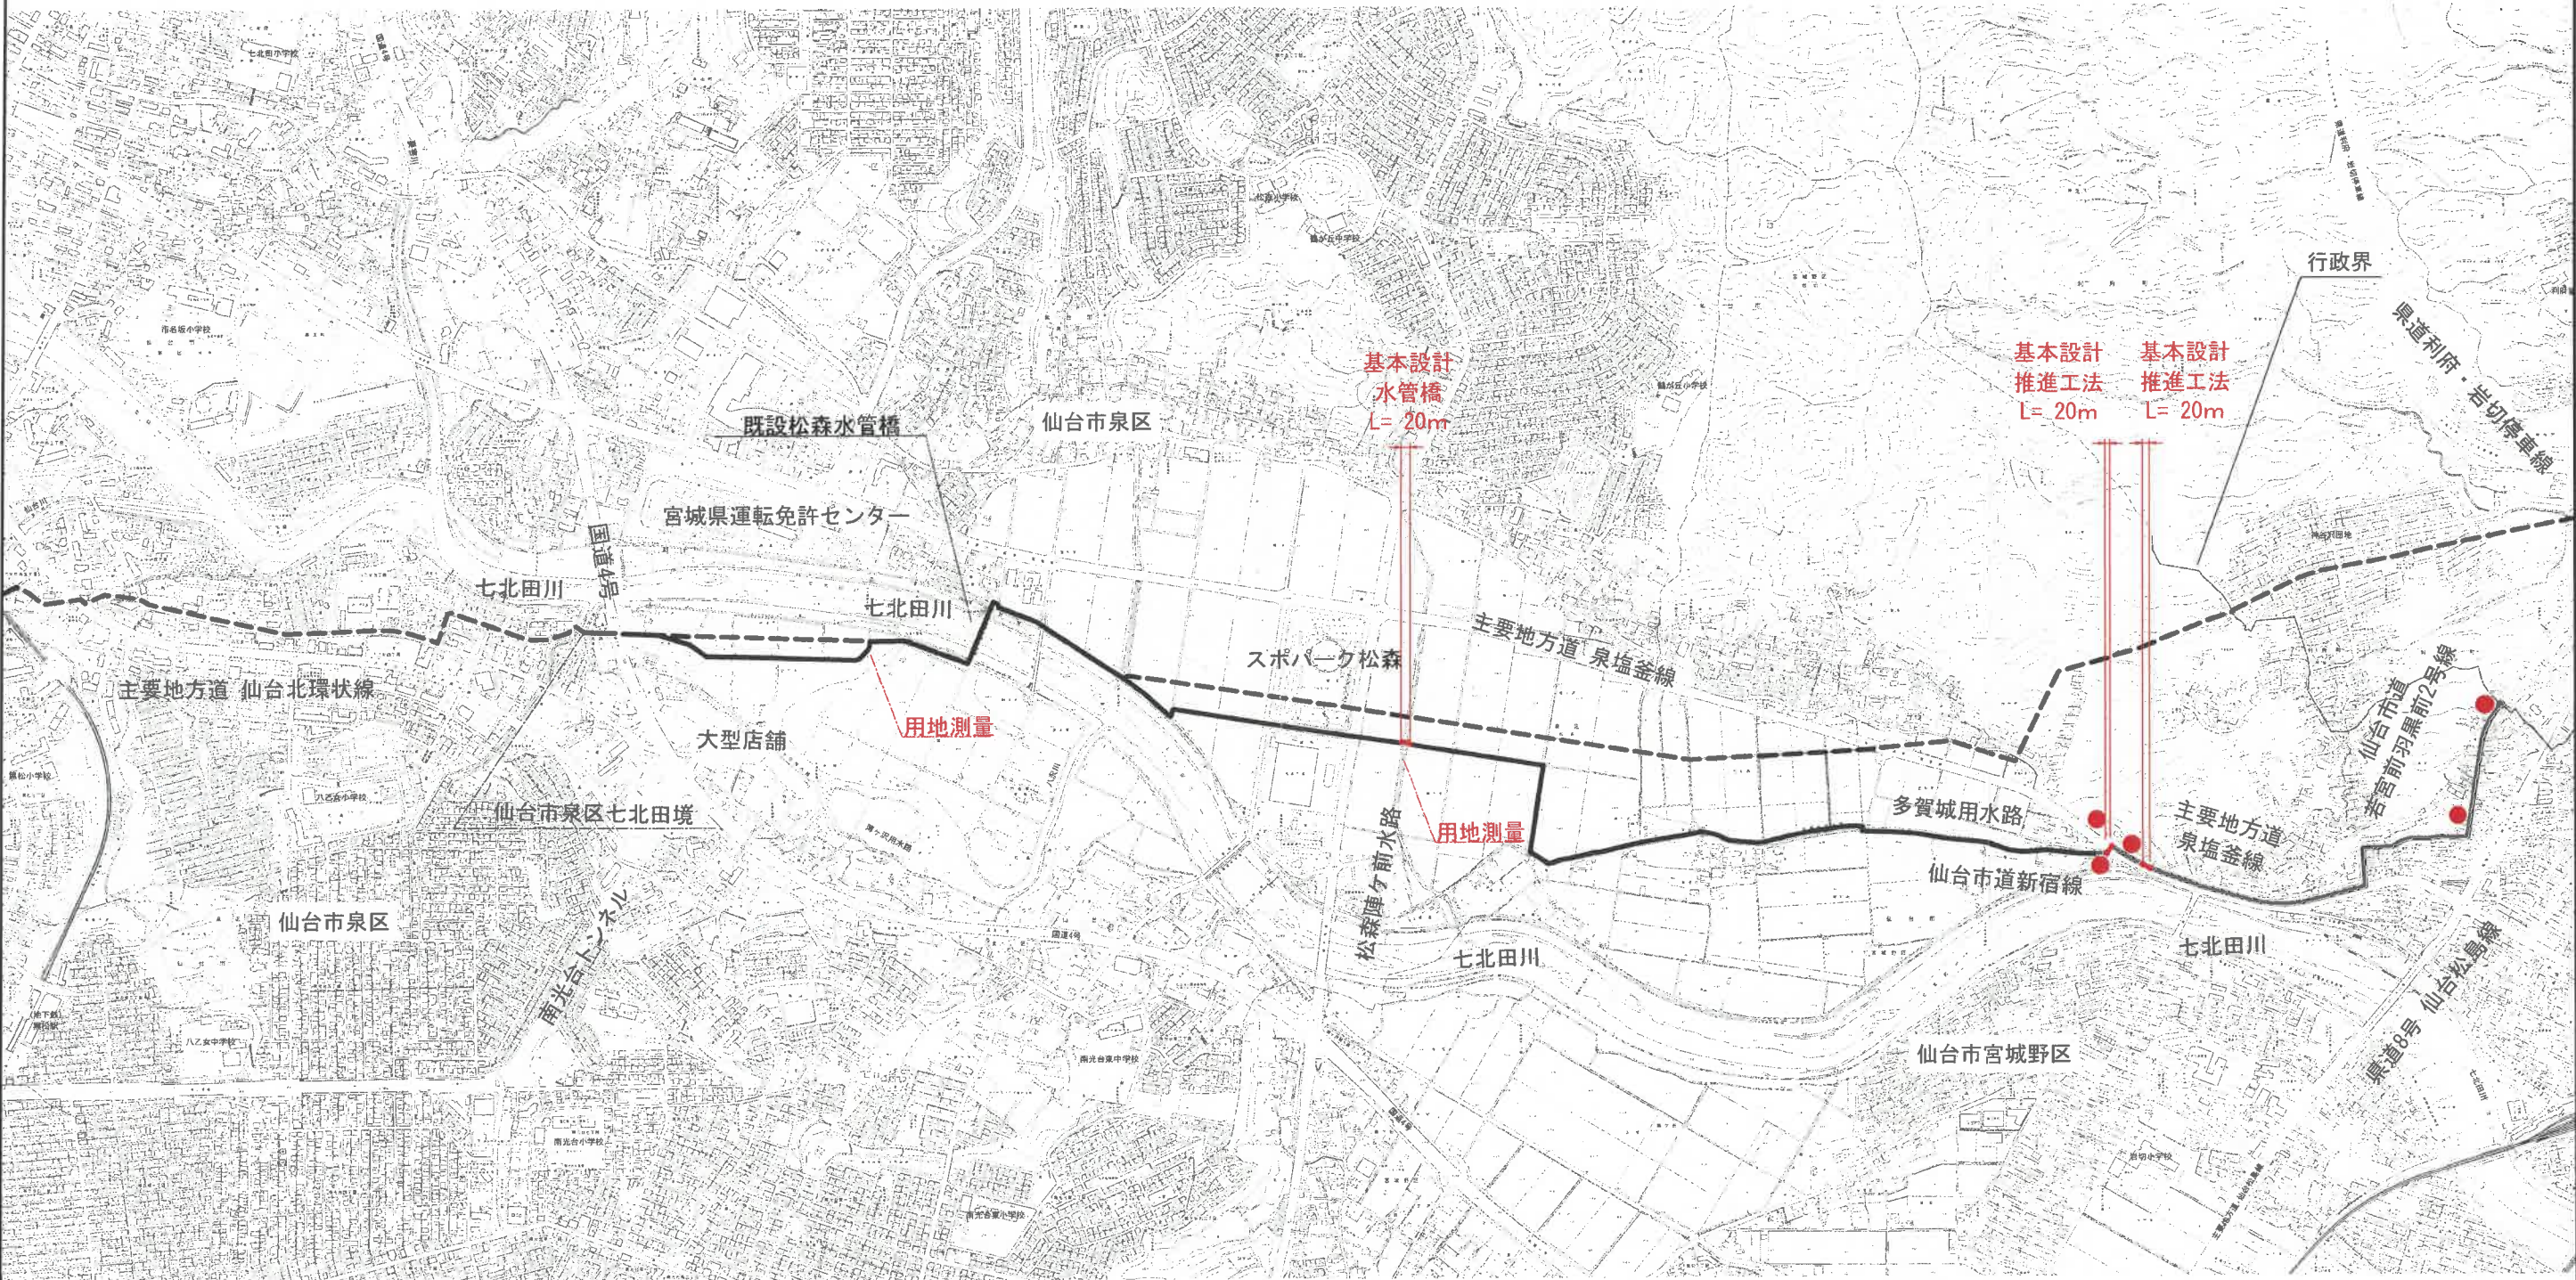


凡 例	
	送水管ルート
	既設導水管
	試掘調査

送水管基本設計(測量業務・地質調査)参考図 2/2

S=1:10,000



基本設計
推進工法
L=85m

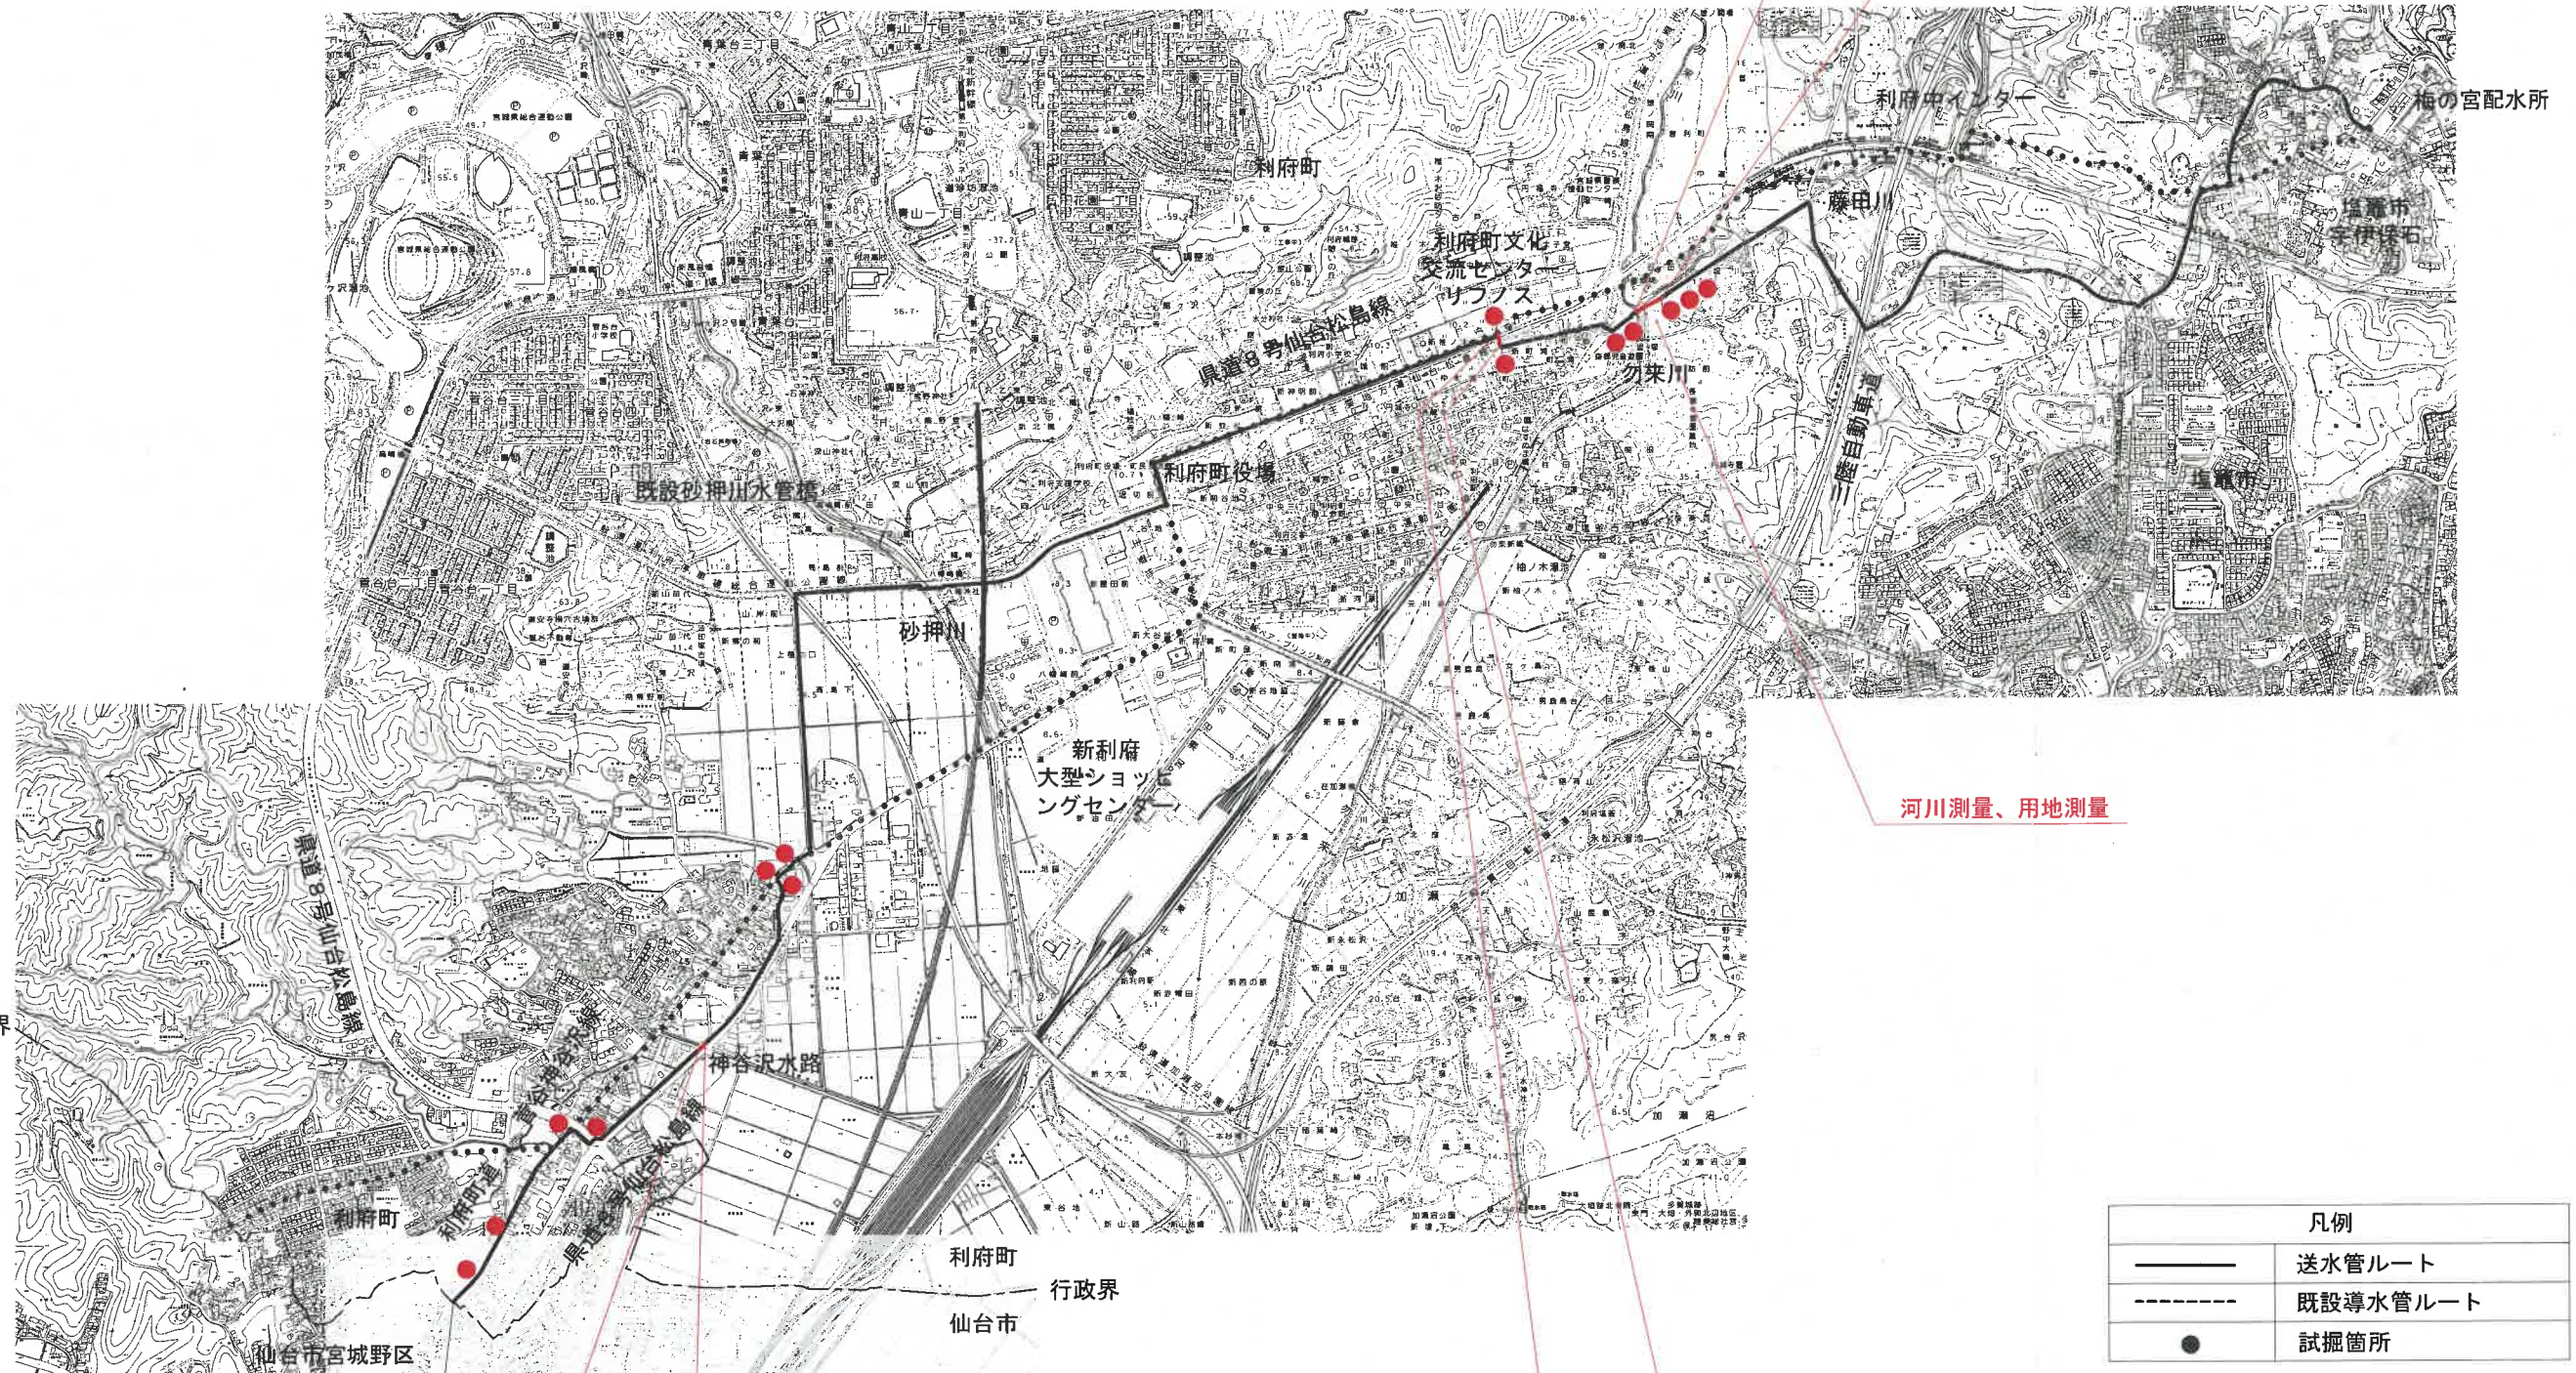

凡例	
——	送水管ルート
----	既設導水管ルート
●	試掘箇所

行政界

仙台市・利府町行政界

推進工法
L=25m
基本設計

推進工法
L=35m
基本設計

梅の宮配水所

河川測量、用地測量