

仙塩広域都市計画駐車場整備地区の変更（塩竈市決定）


都市計画駐車場整備地区を廃止する。


面積	備考
約 116.1ha	中央駐車場整備地区 111.1ha 新浜駐車場整備地区 5.0ha

「位置及び区域は計画図表示のとおり」

変更理由

本地区による規制が一定の役割を果たしてきたことや、今後の社会経済情勢の変化に的確に対応し適正な土地利用を図るため、以上のとおり変更するものである。

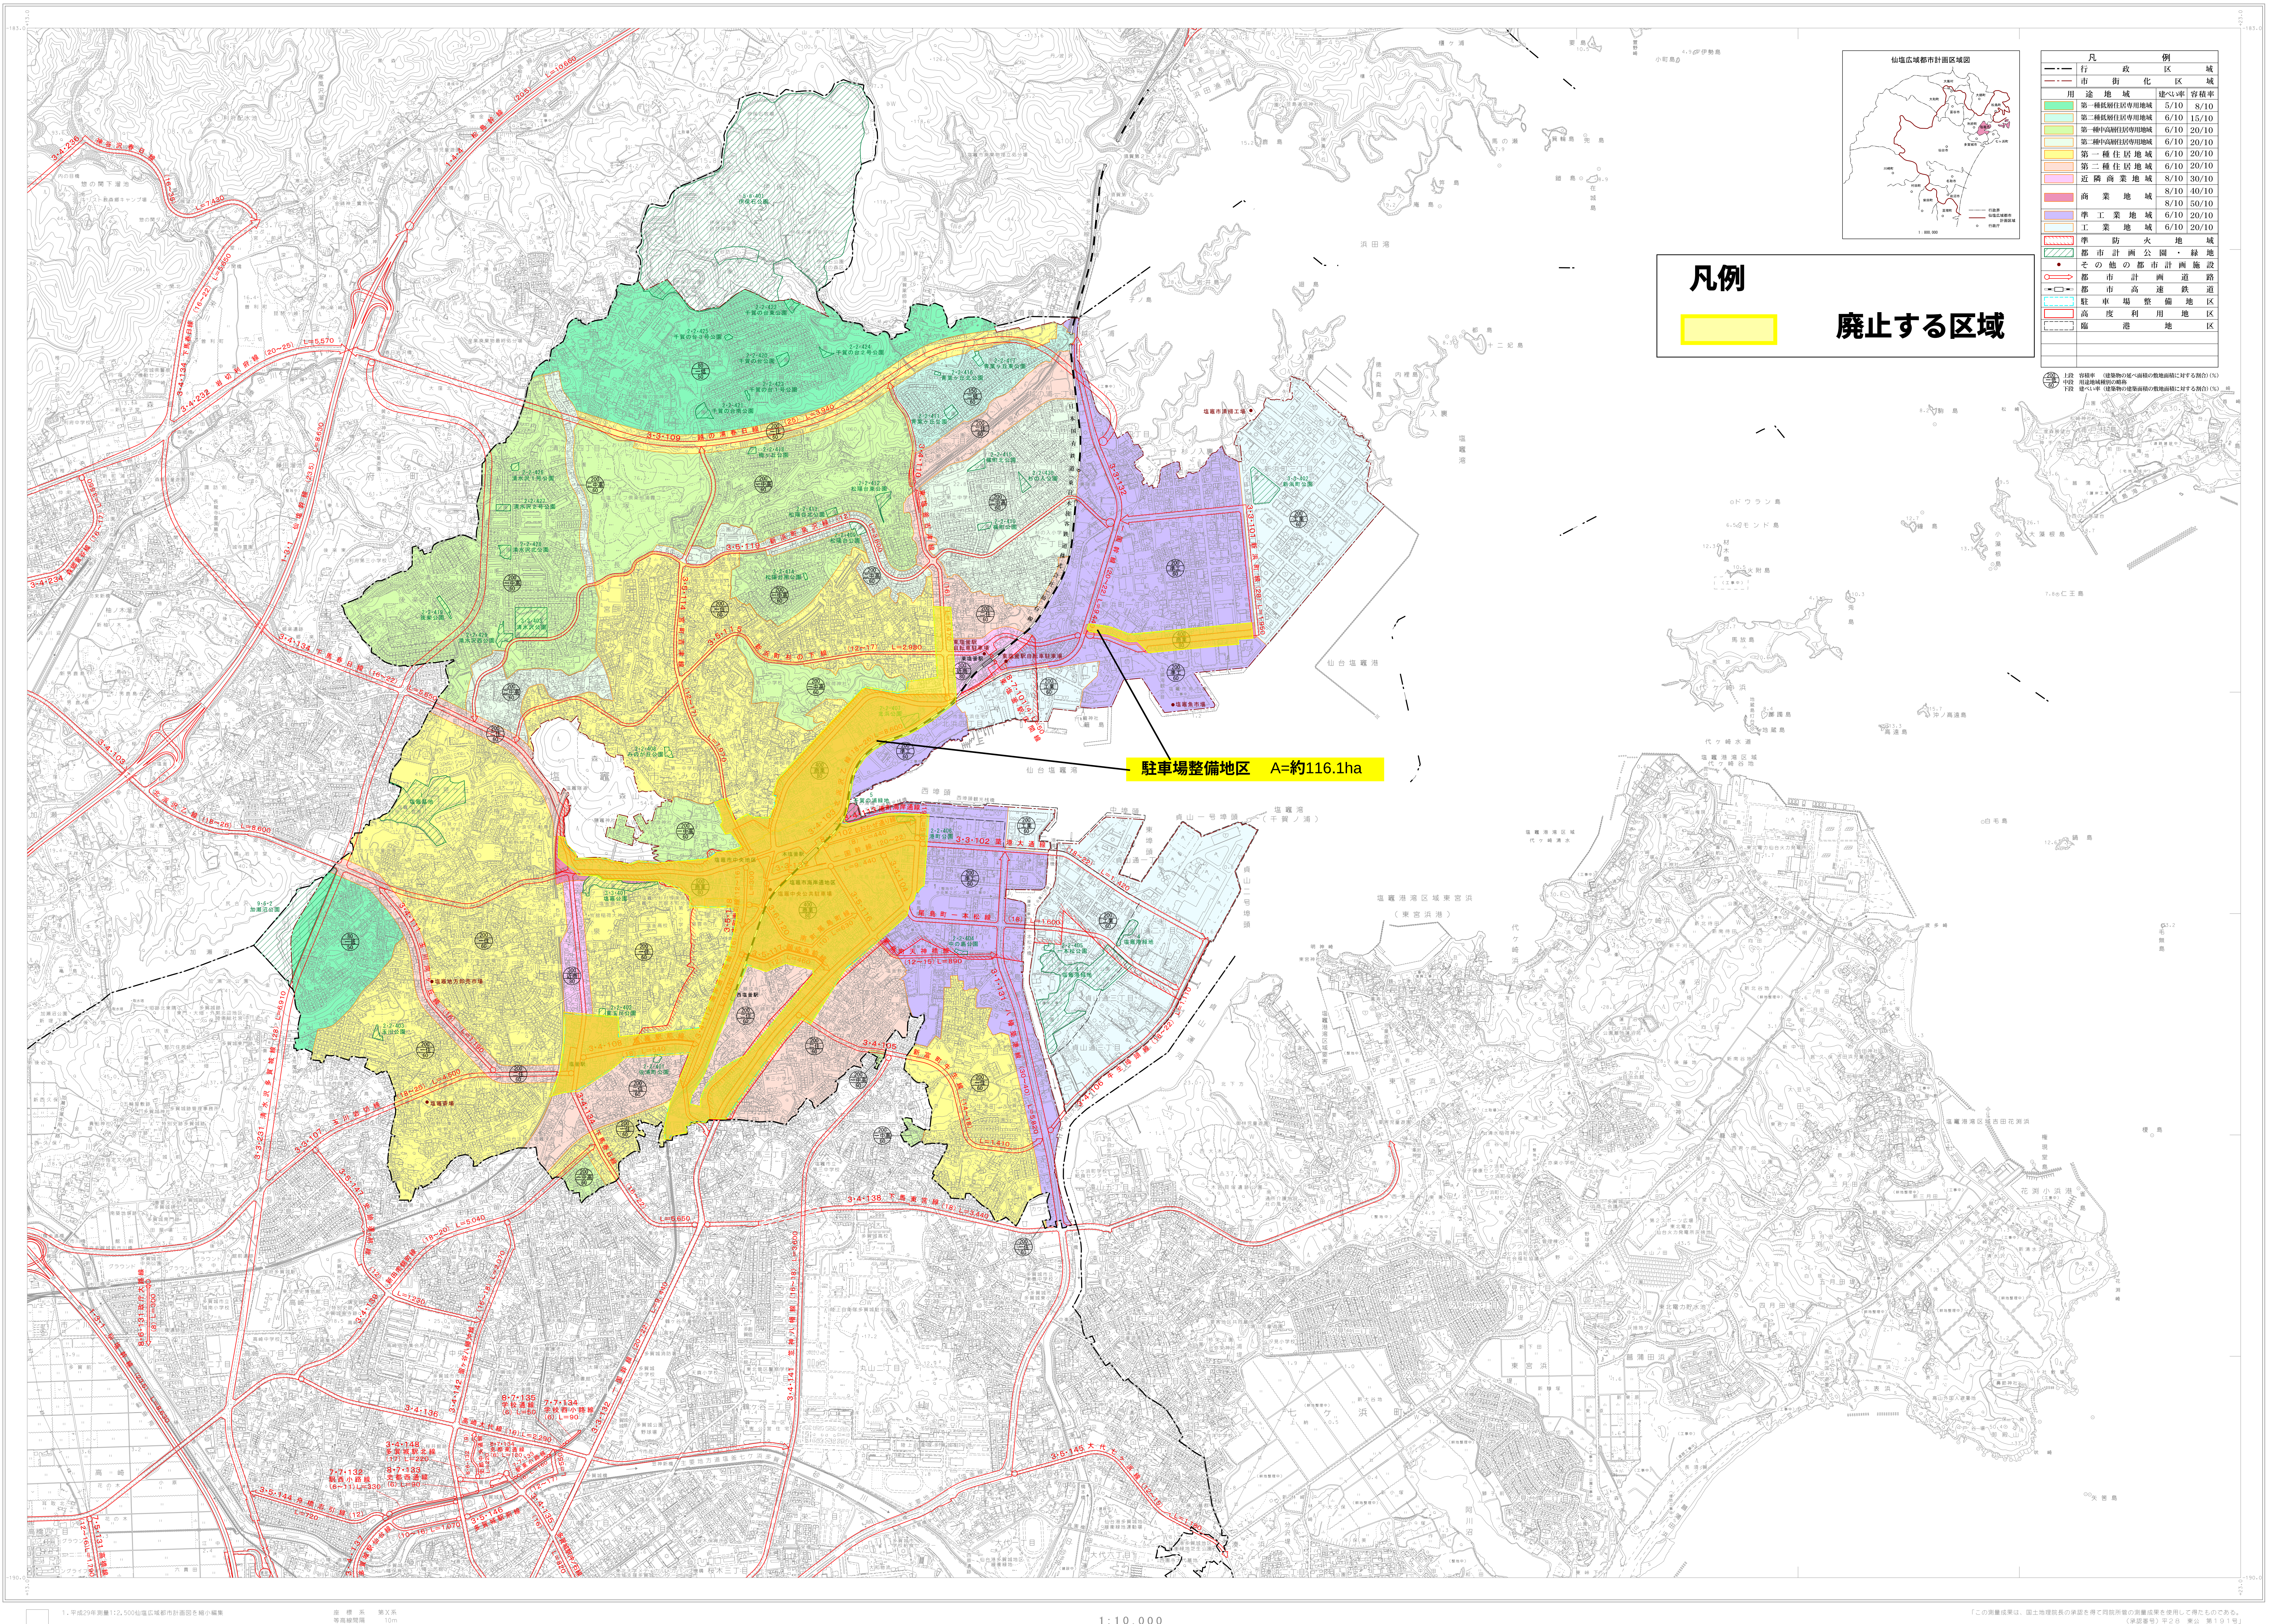

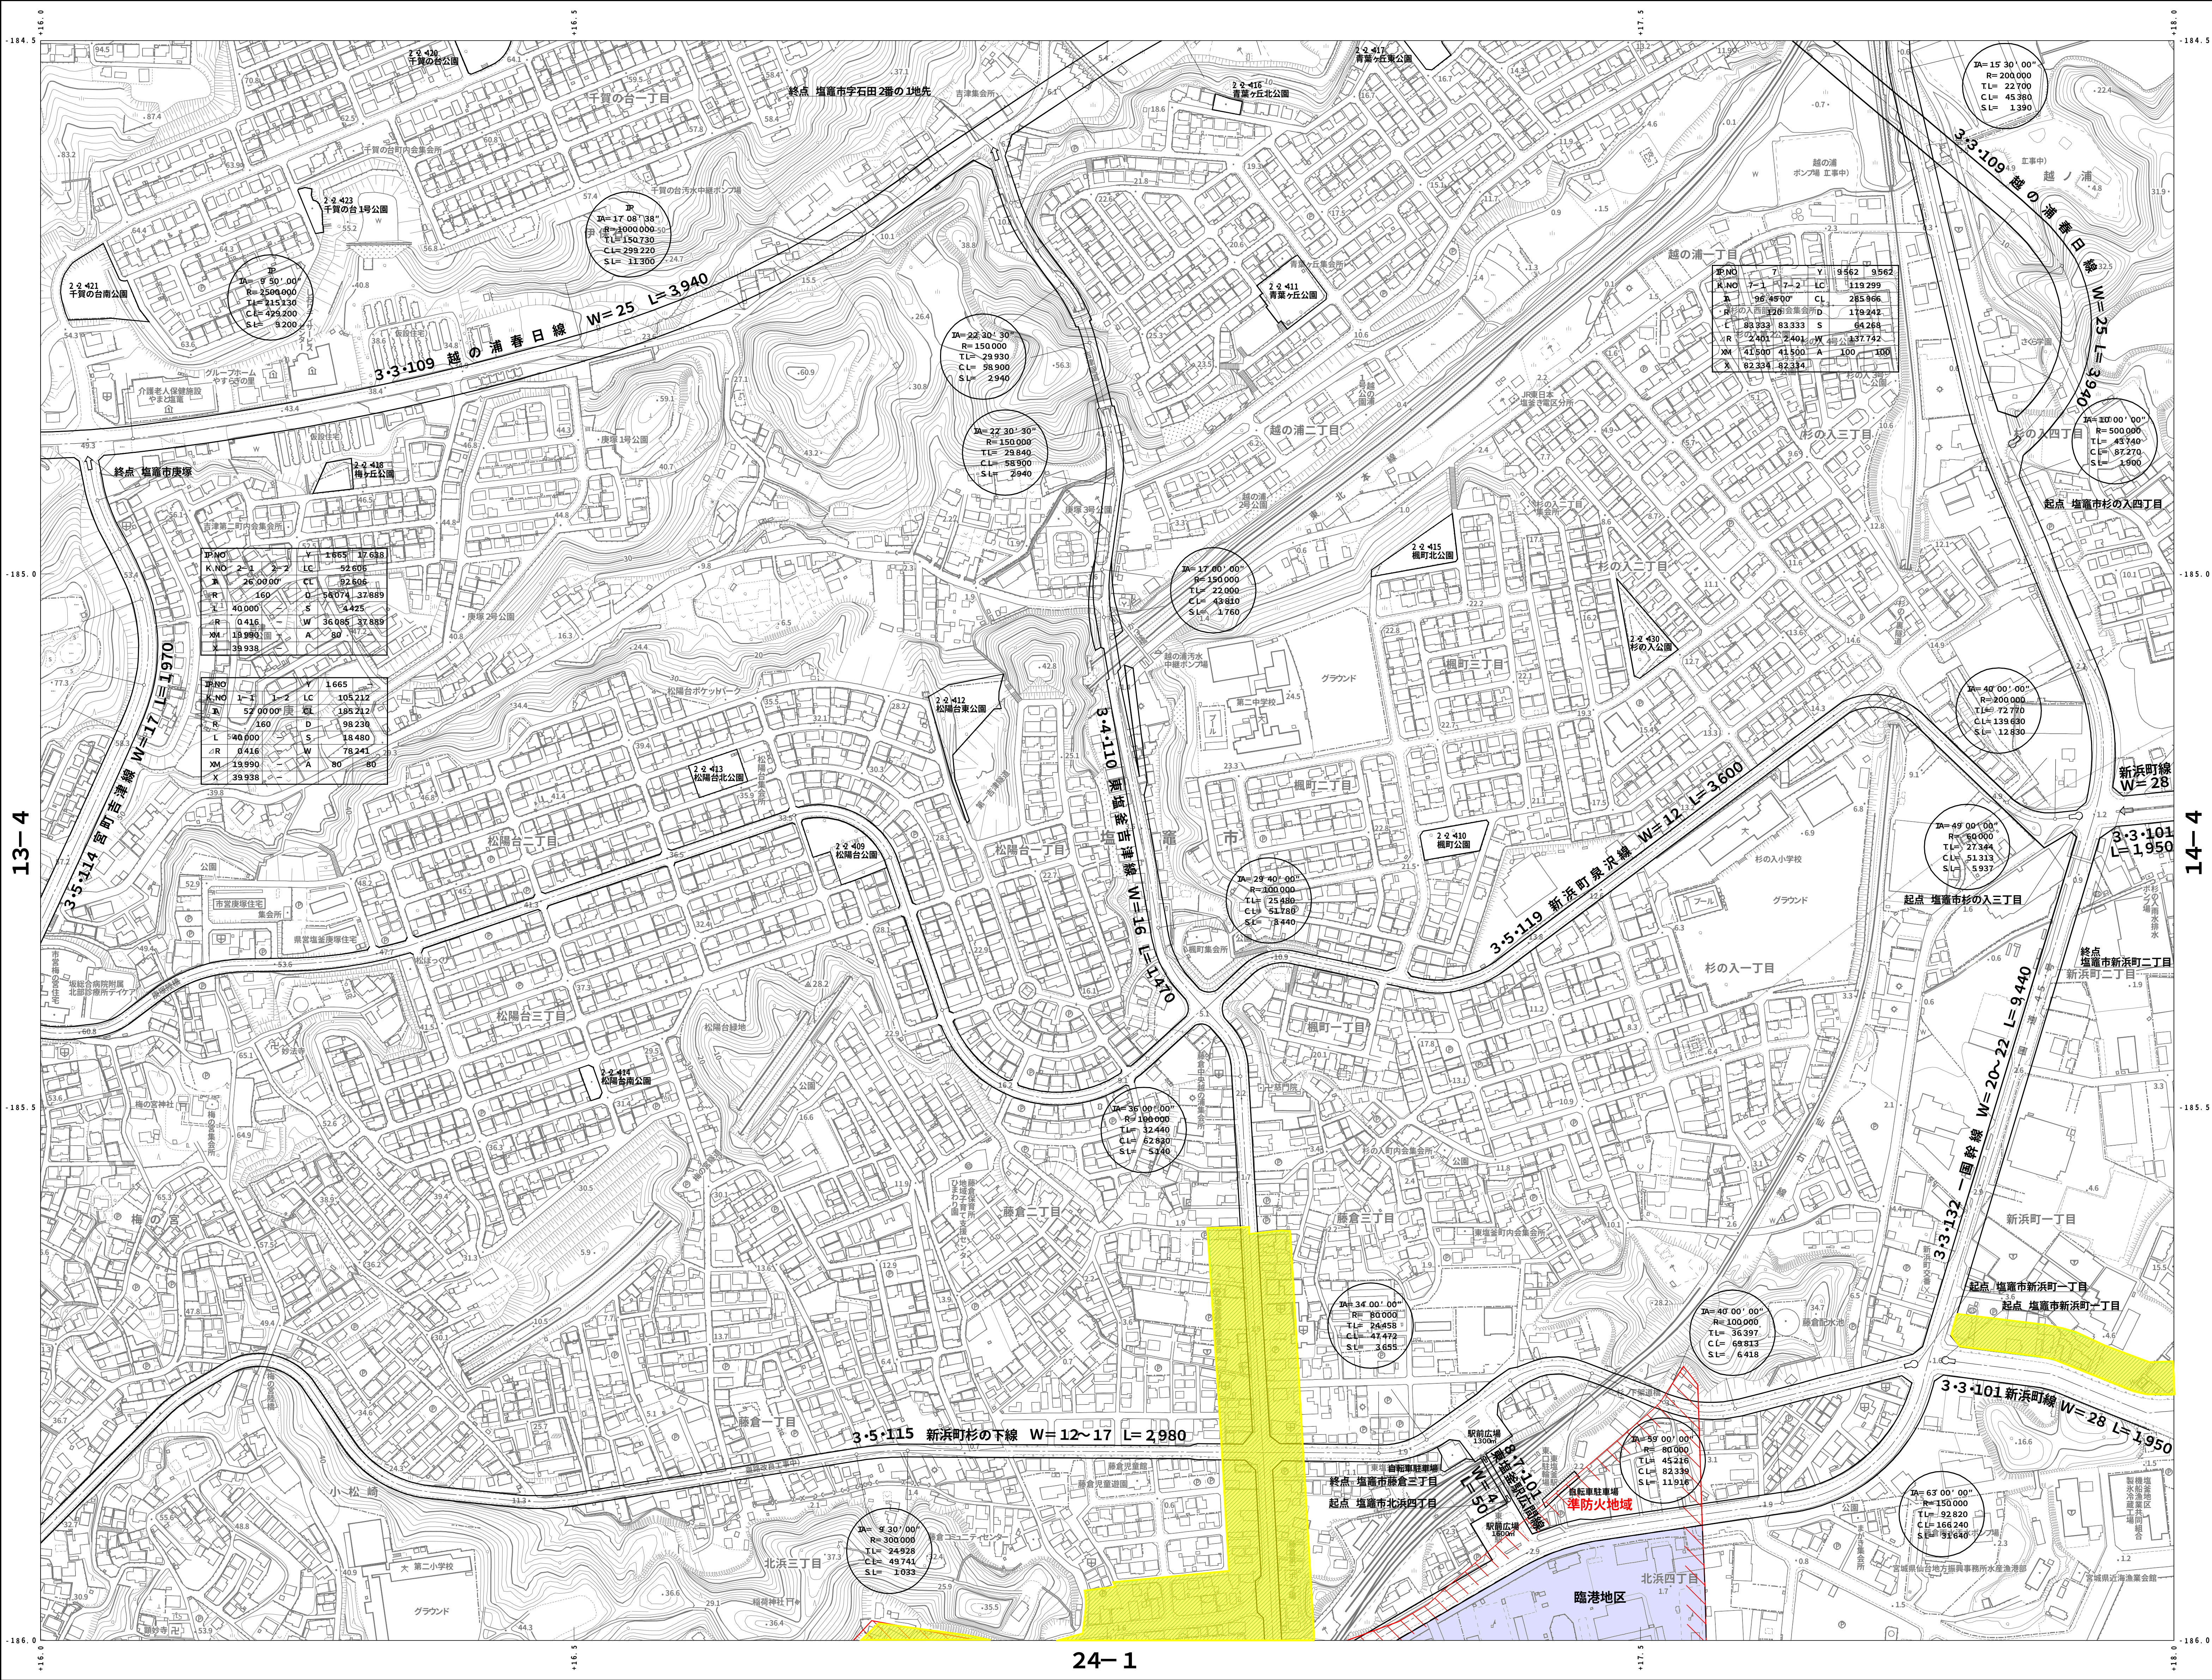

X-QE 14-3

13-4		14-4
23-2	24-1	24-2


凡 例

- 準防火地域
- 高度利用地区
- 駐車場整備地区
- 臨港地区
- 保安港区域
- 一団地区域
- 市街地形成施設

凡例

廃止する区域

X-QE 14-3

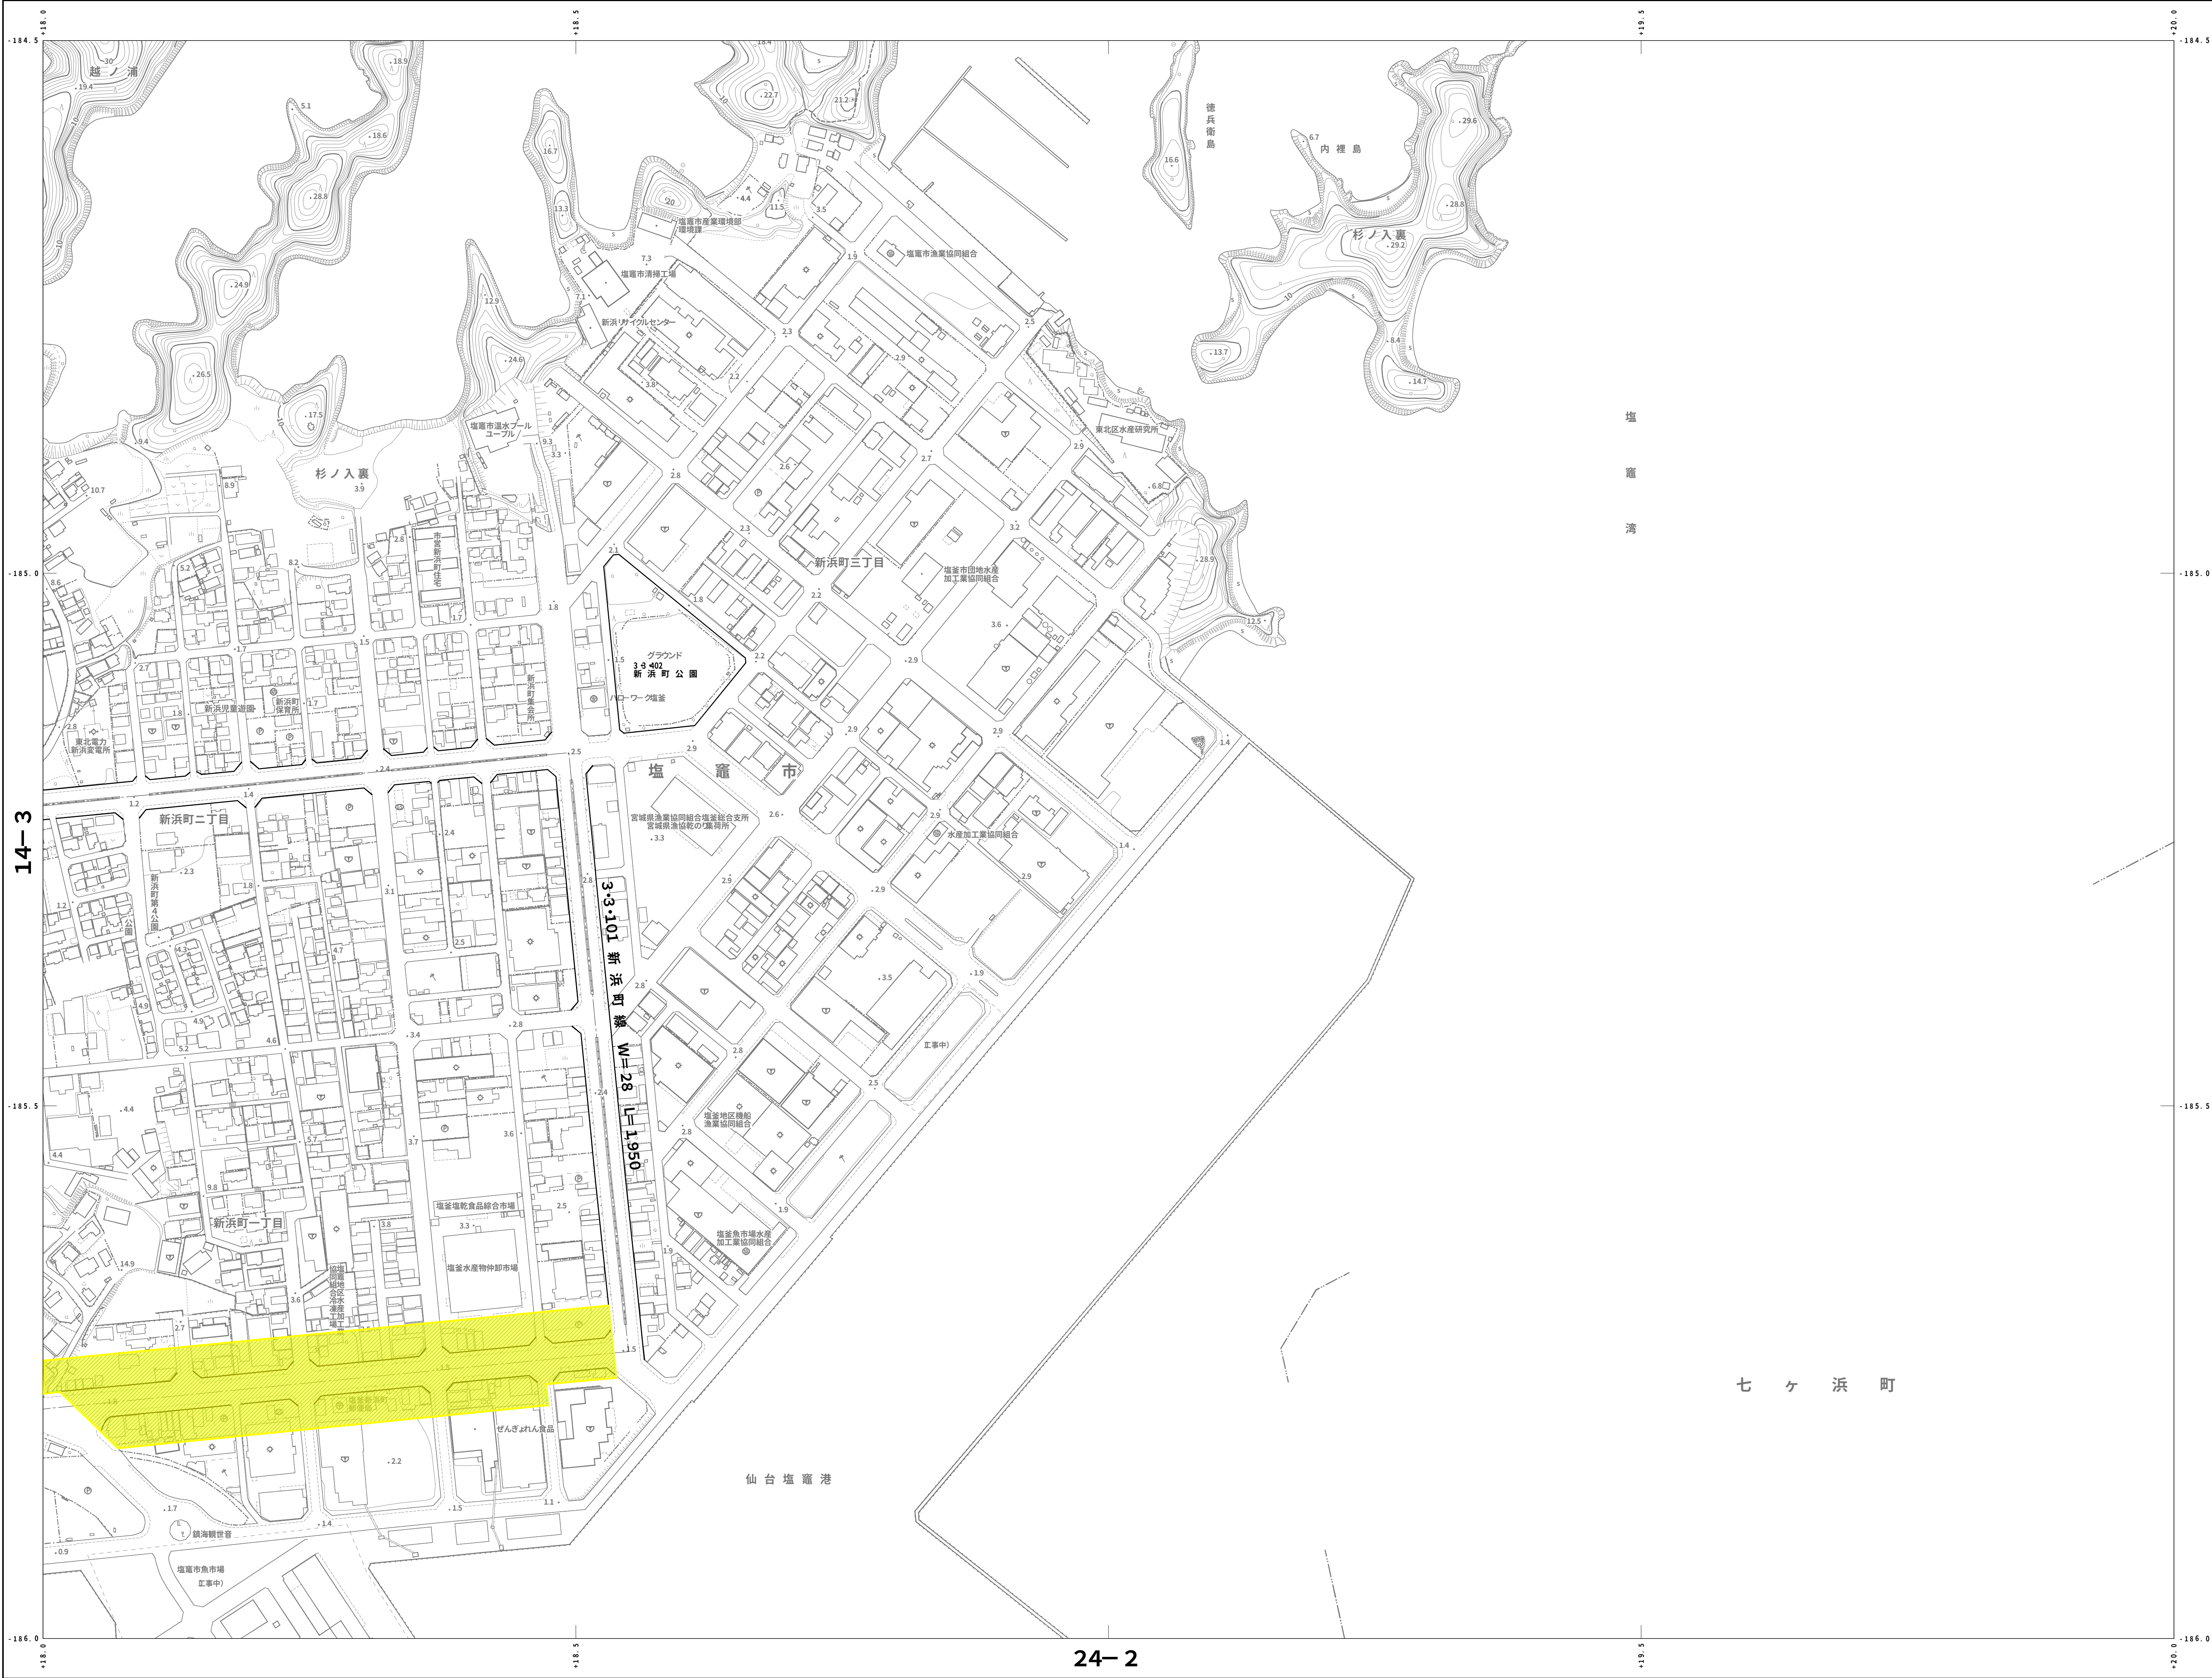

X-QE 14-4

1 4 - 3		
2 4 - 1	2 4 - 2	


凡 例

- 準 防 火 地 域
- 高 度 利 用 地 区
- 駐 車 場 整 備 地 区
- 臨 港 地 区
- 保 安 港 区 域
- 一 団 地 区 域
- 一 団 地 の 津 波 防 災 拠 点
- 市 街 地 形 成 施 設

凡例

- 廃止する区域

X-QE 14-4

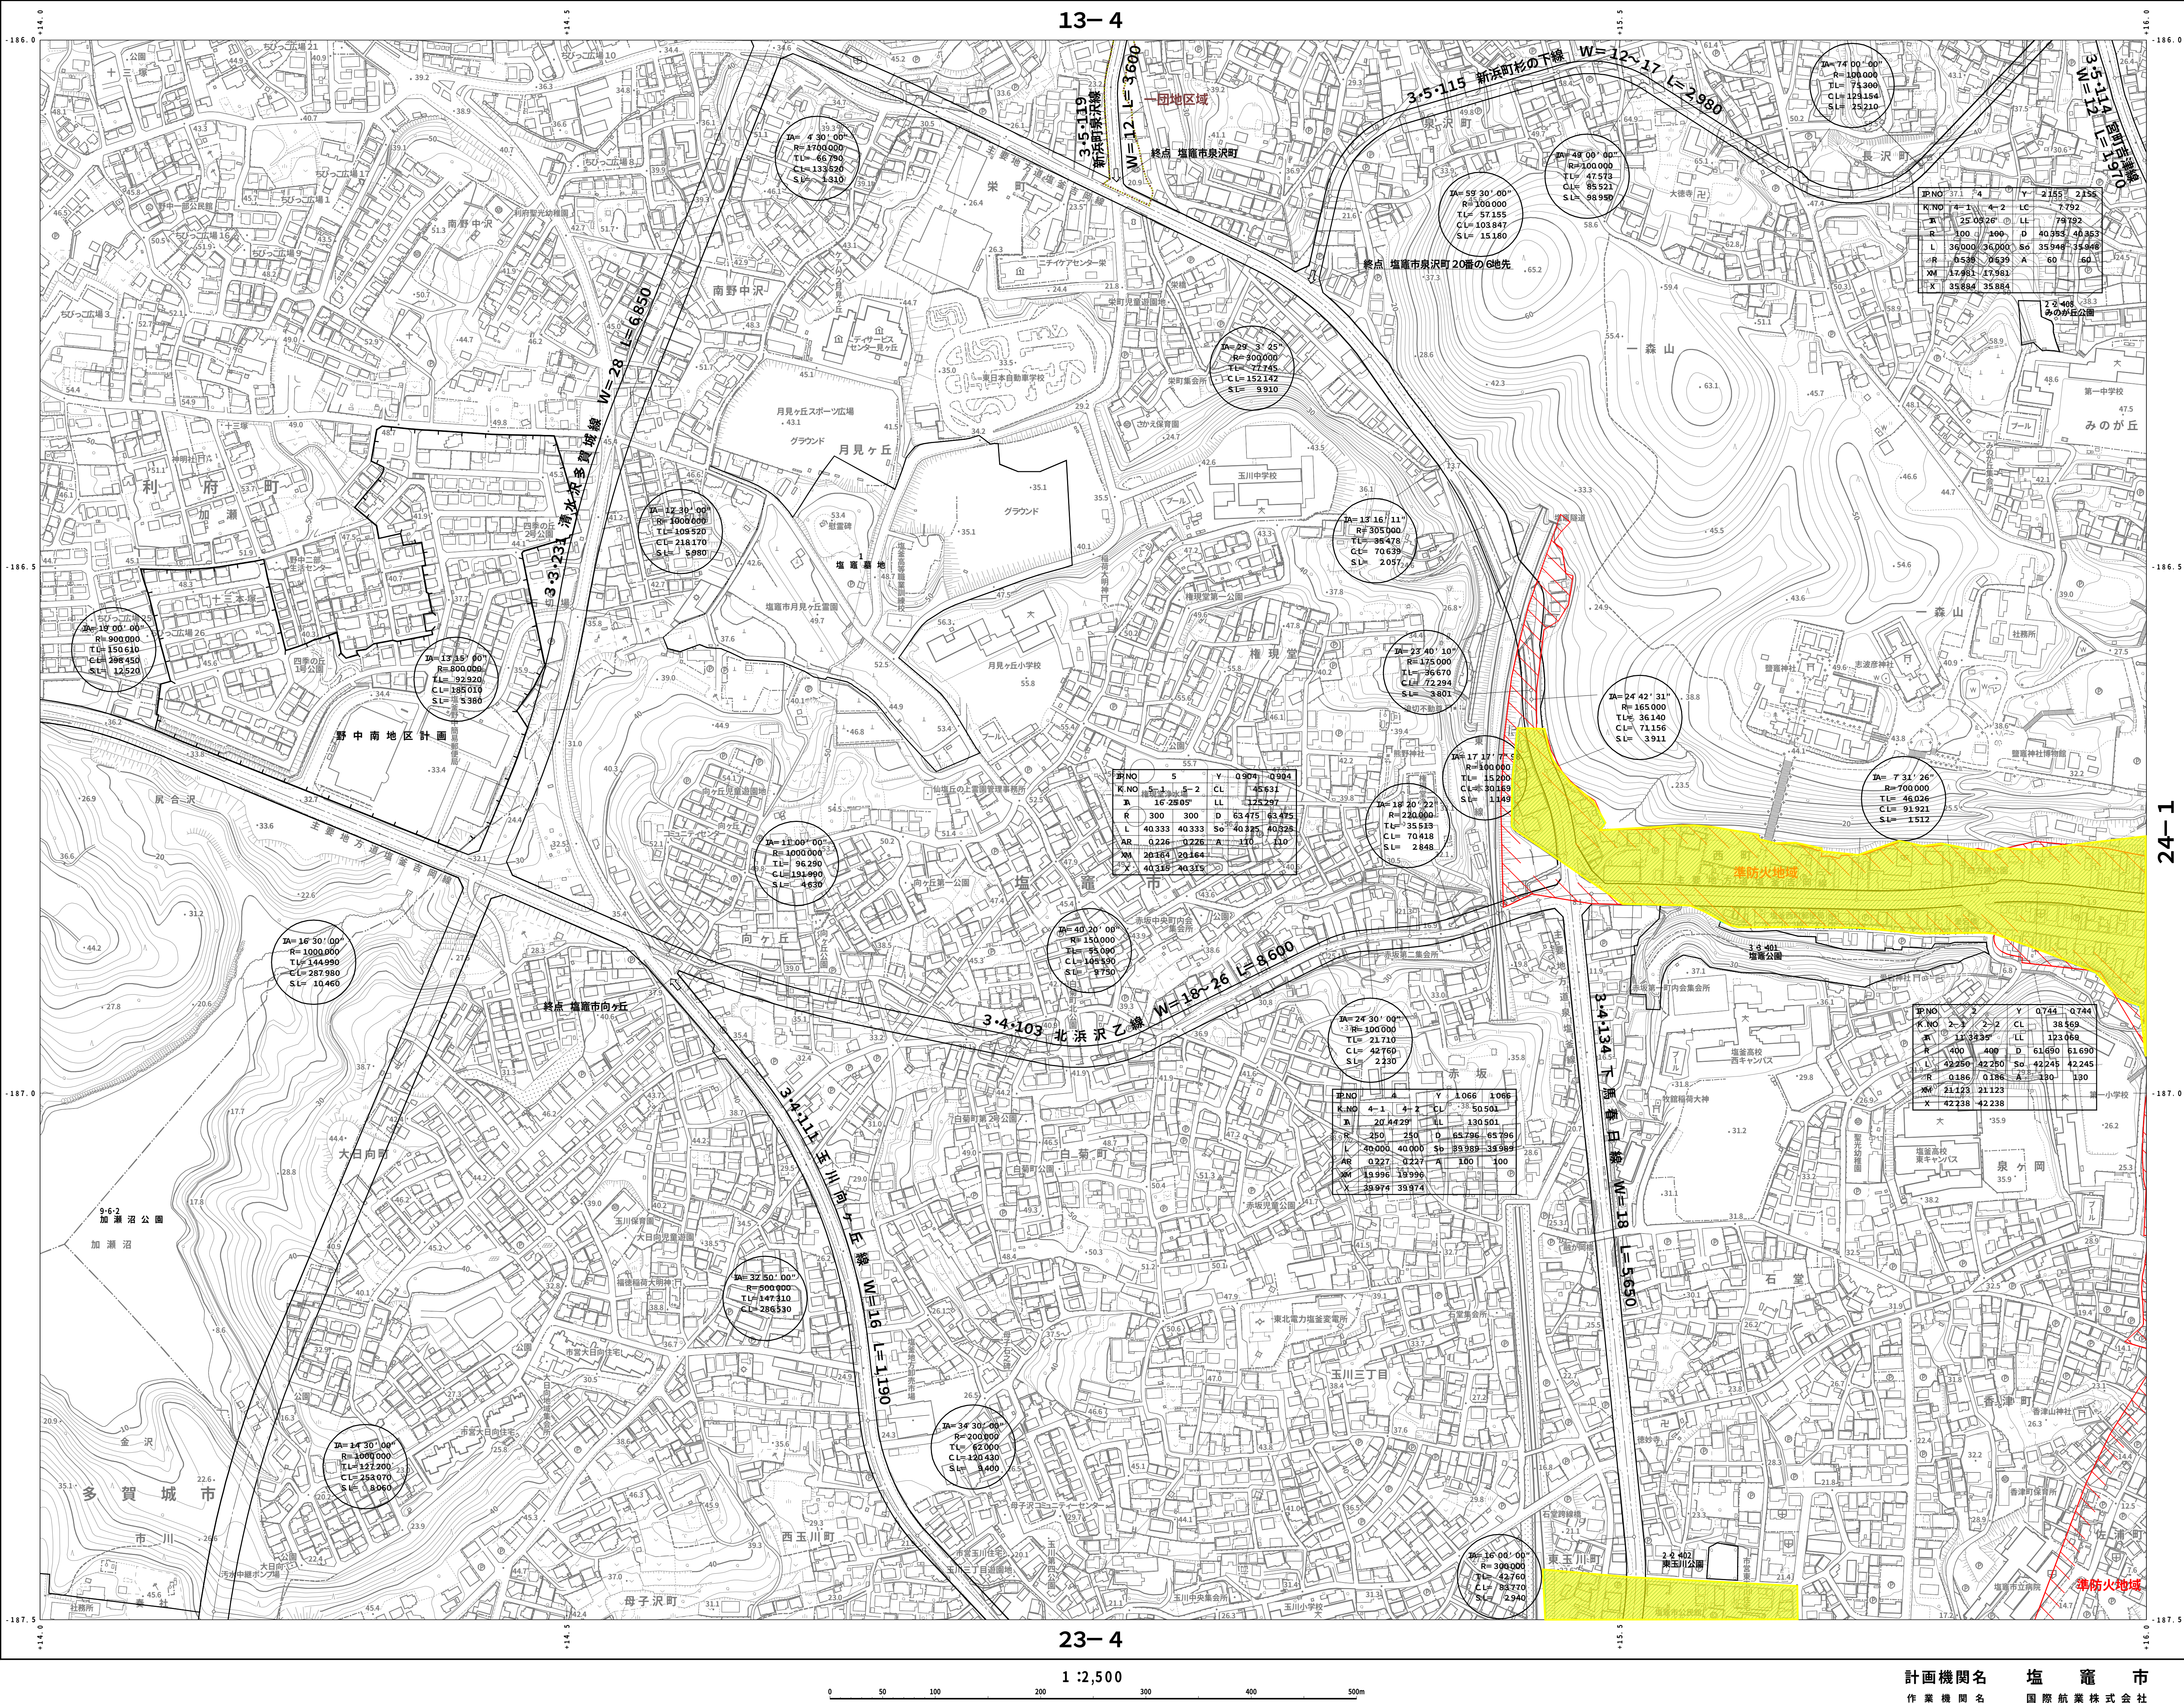


X-QE 23-2

	1 3 - 4	1 4 - 3
		2 4 - 1
	2 3 - 4	2 4 - 3

- 凡 例
- 準 防 火 地 域
-
- 高 度 利 用 地 区

- 凡例
- 廃止する区域

X-QE 23-2

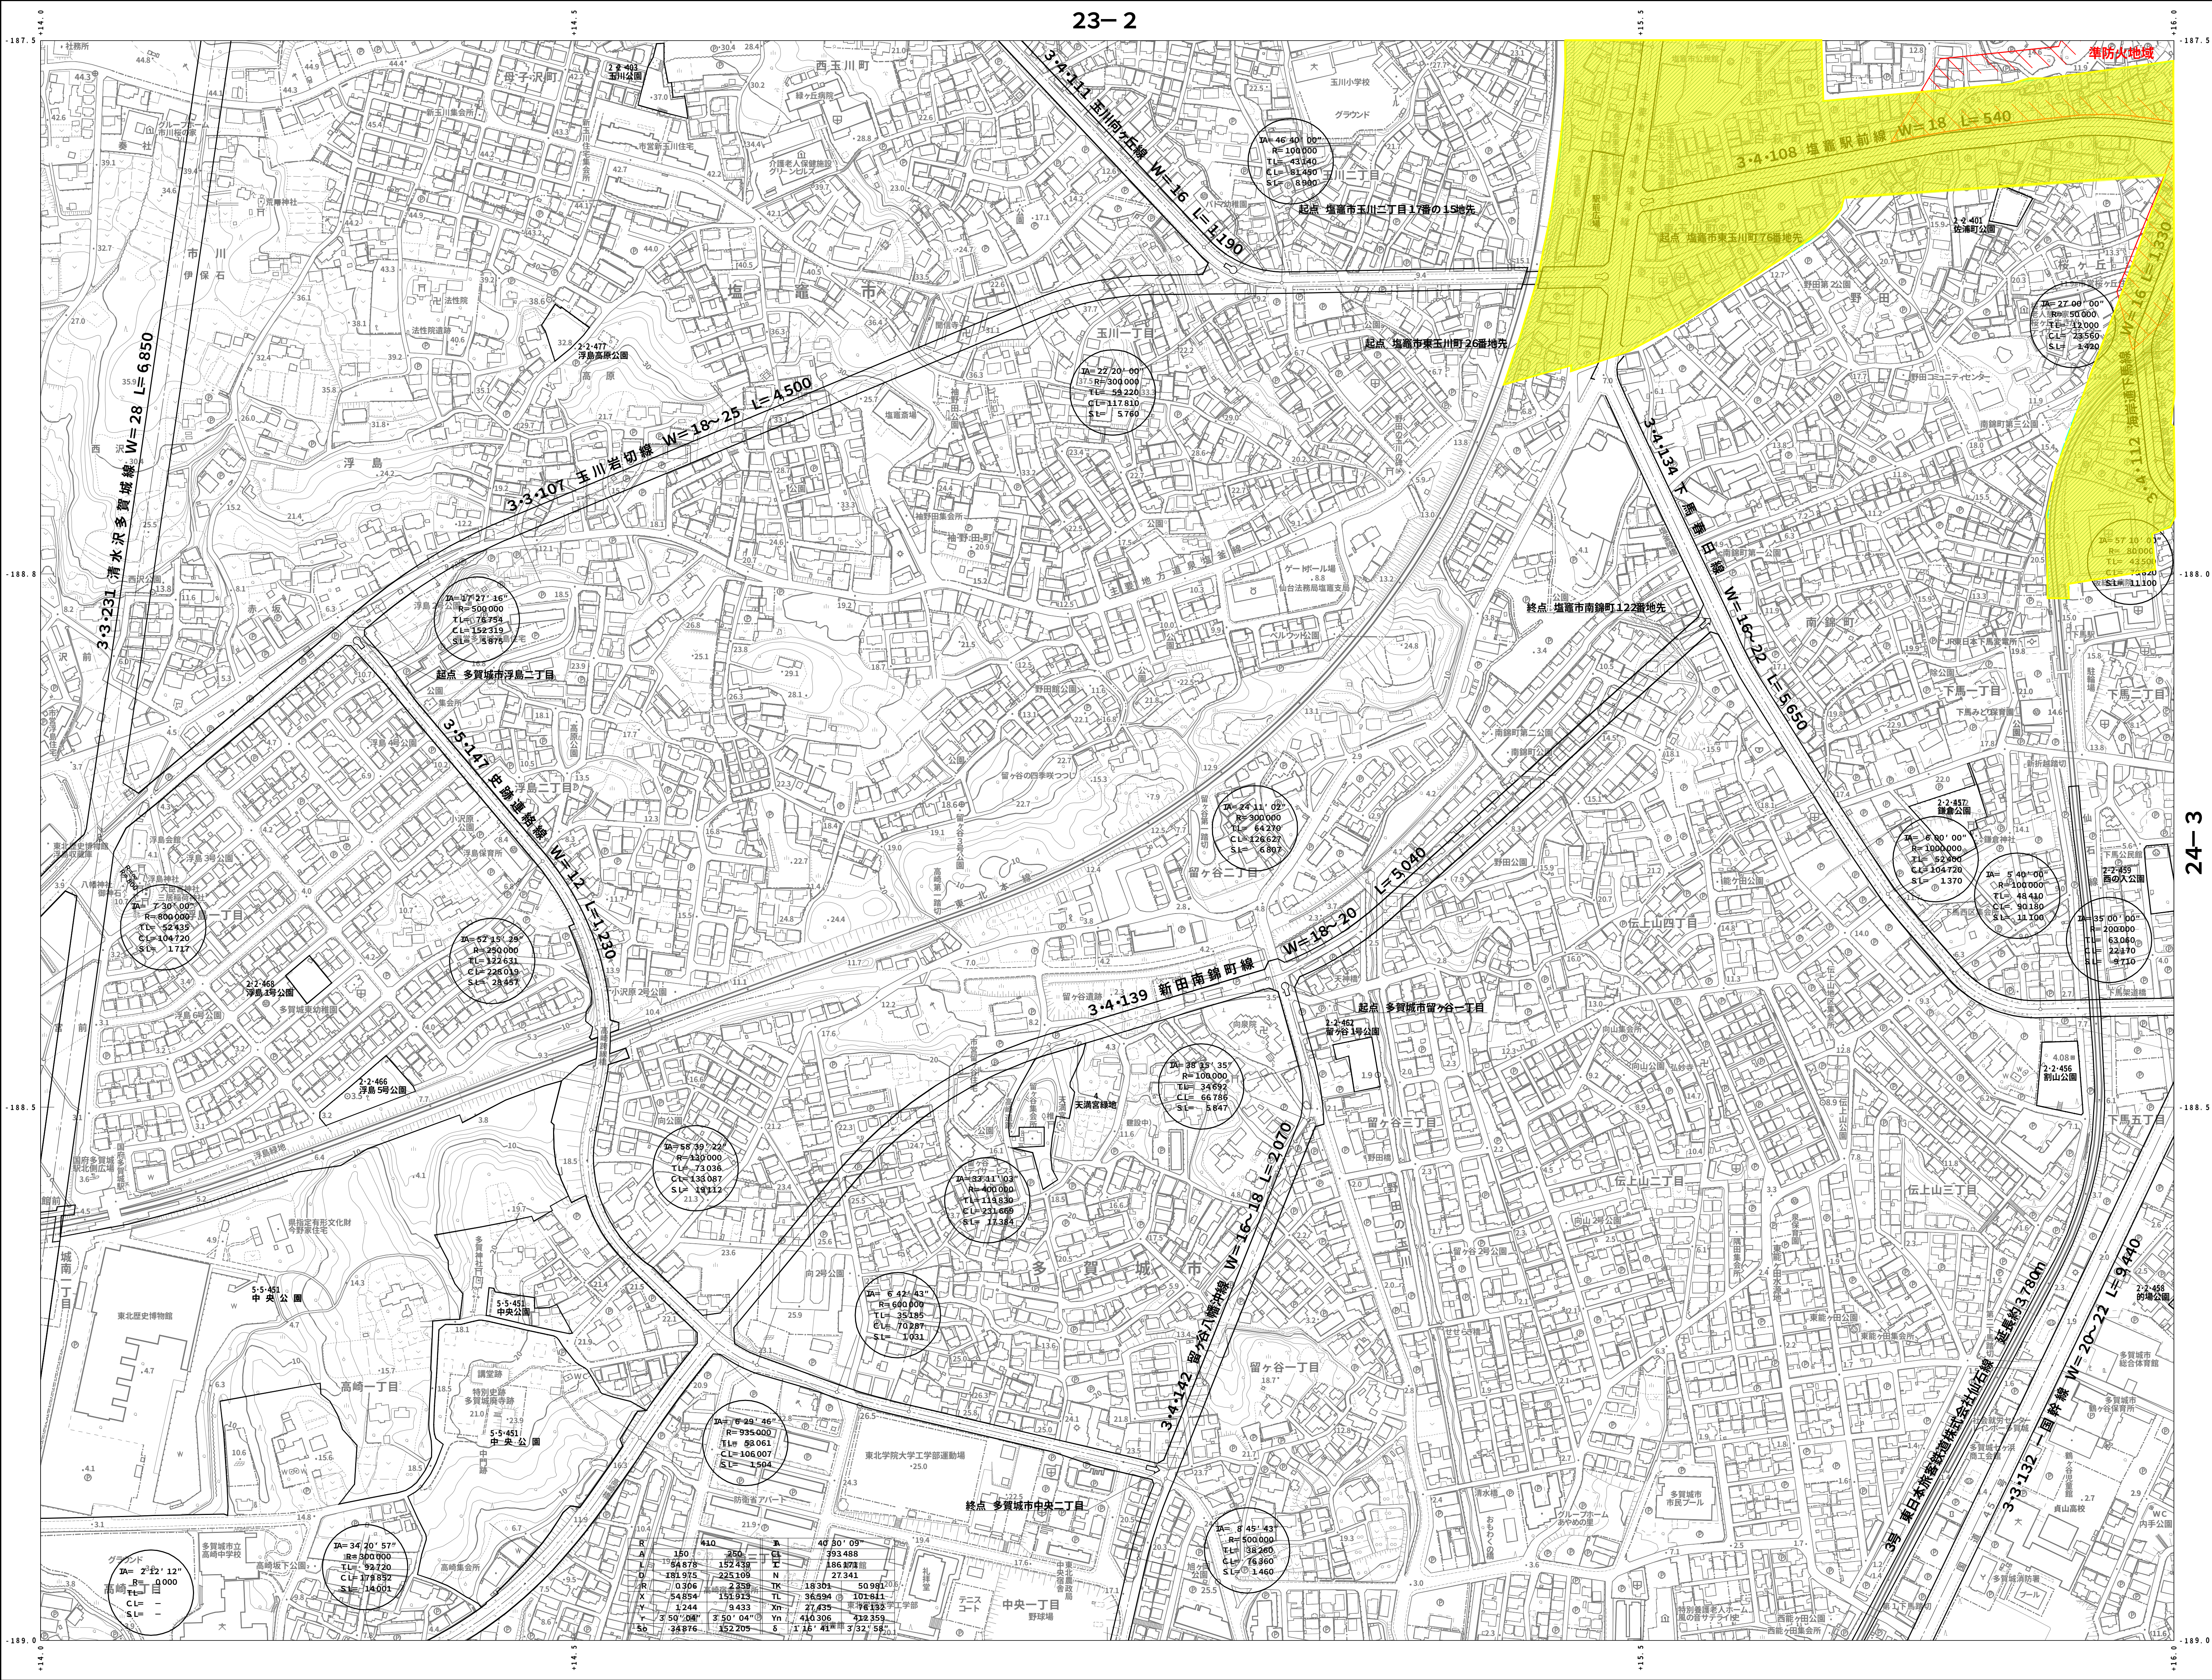

X-QE 23-4


	23-2	24-1
		24-3

- 凡例
- 準防火地域
-
- 高度利用地区

凡例

廃止する区域

X-QE 23-4

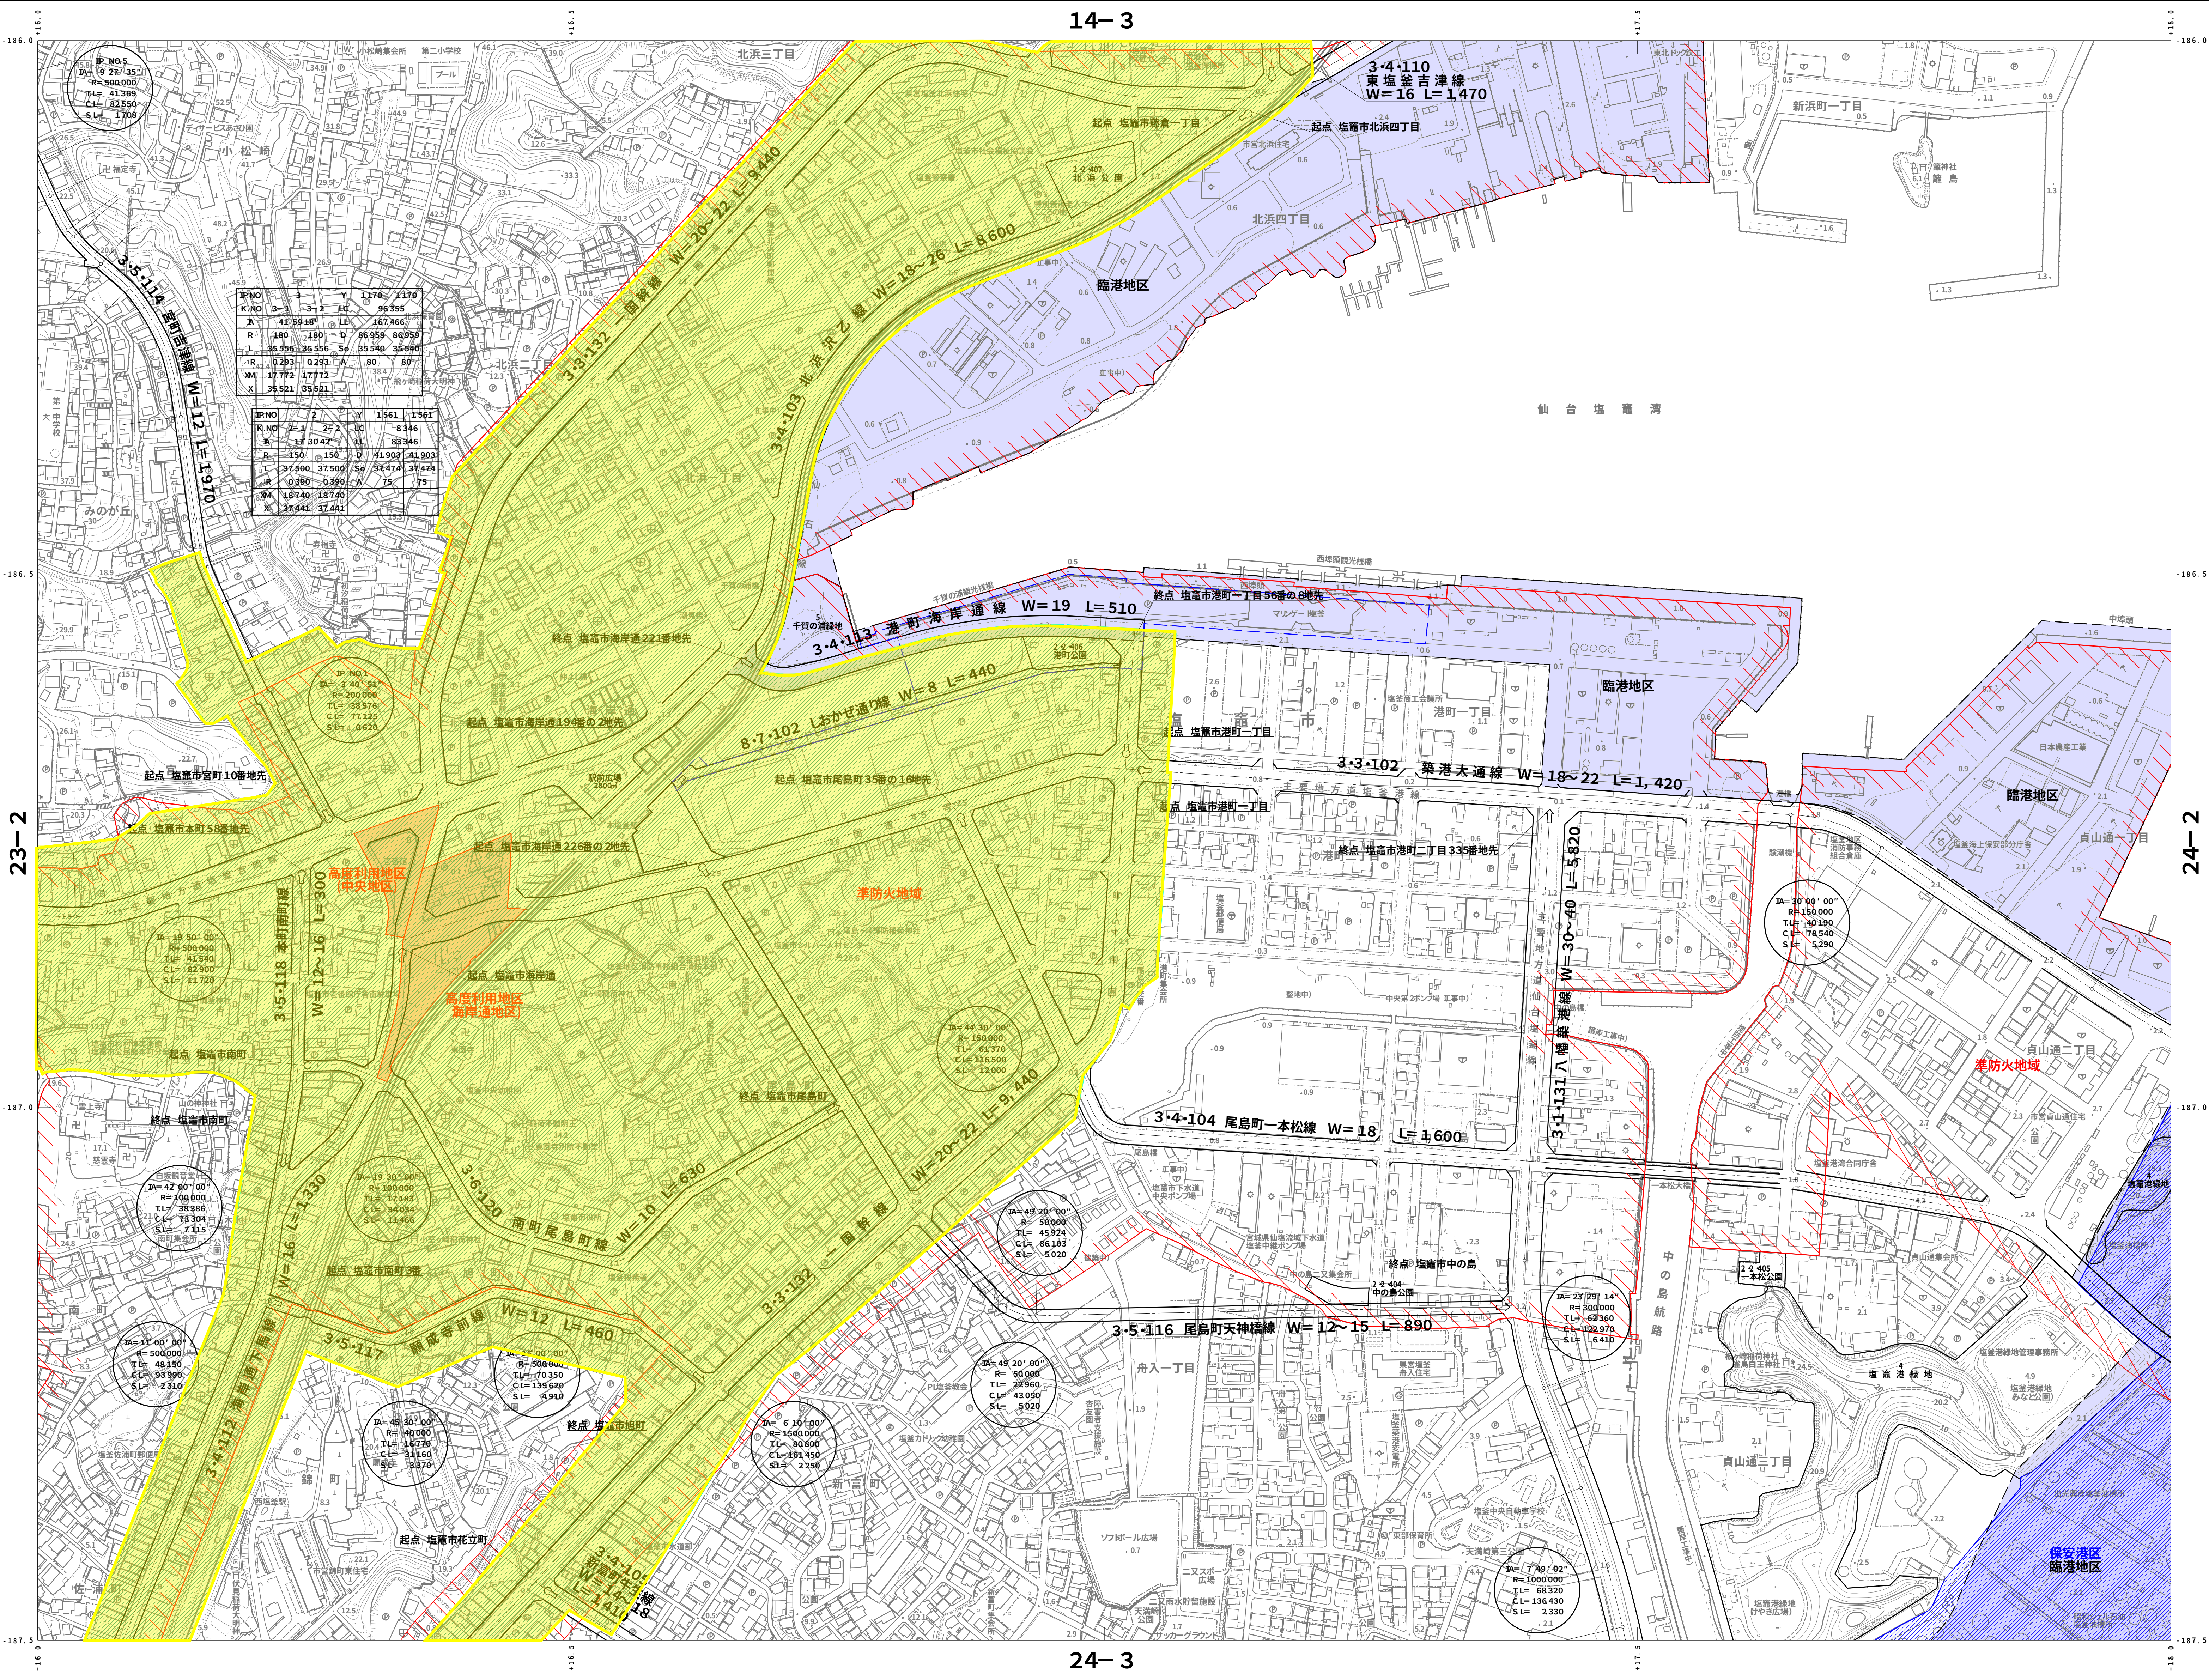

X-QE 24-1

1 3 - 4	1 4 - 3	
2 3 - 2		2 4 - 2
2 3 - 4	2 4 - 3	2 4 - 4


凡 例

- 準防火地域
- 高度利用地区
- 駐車場整備地区
- 臨港地区
- 保安港区
- 一団地区域
- 市街地形成施設

凡例

廃止する区域

X-QE 24-1

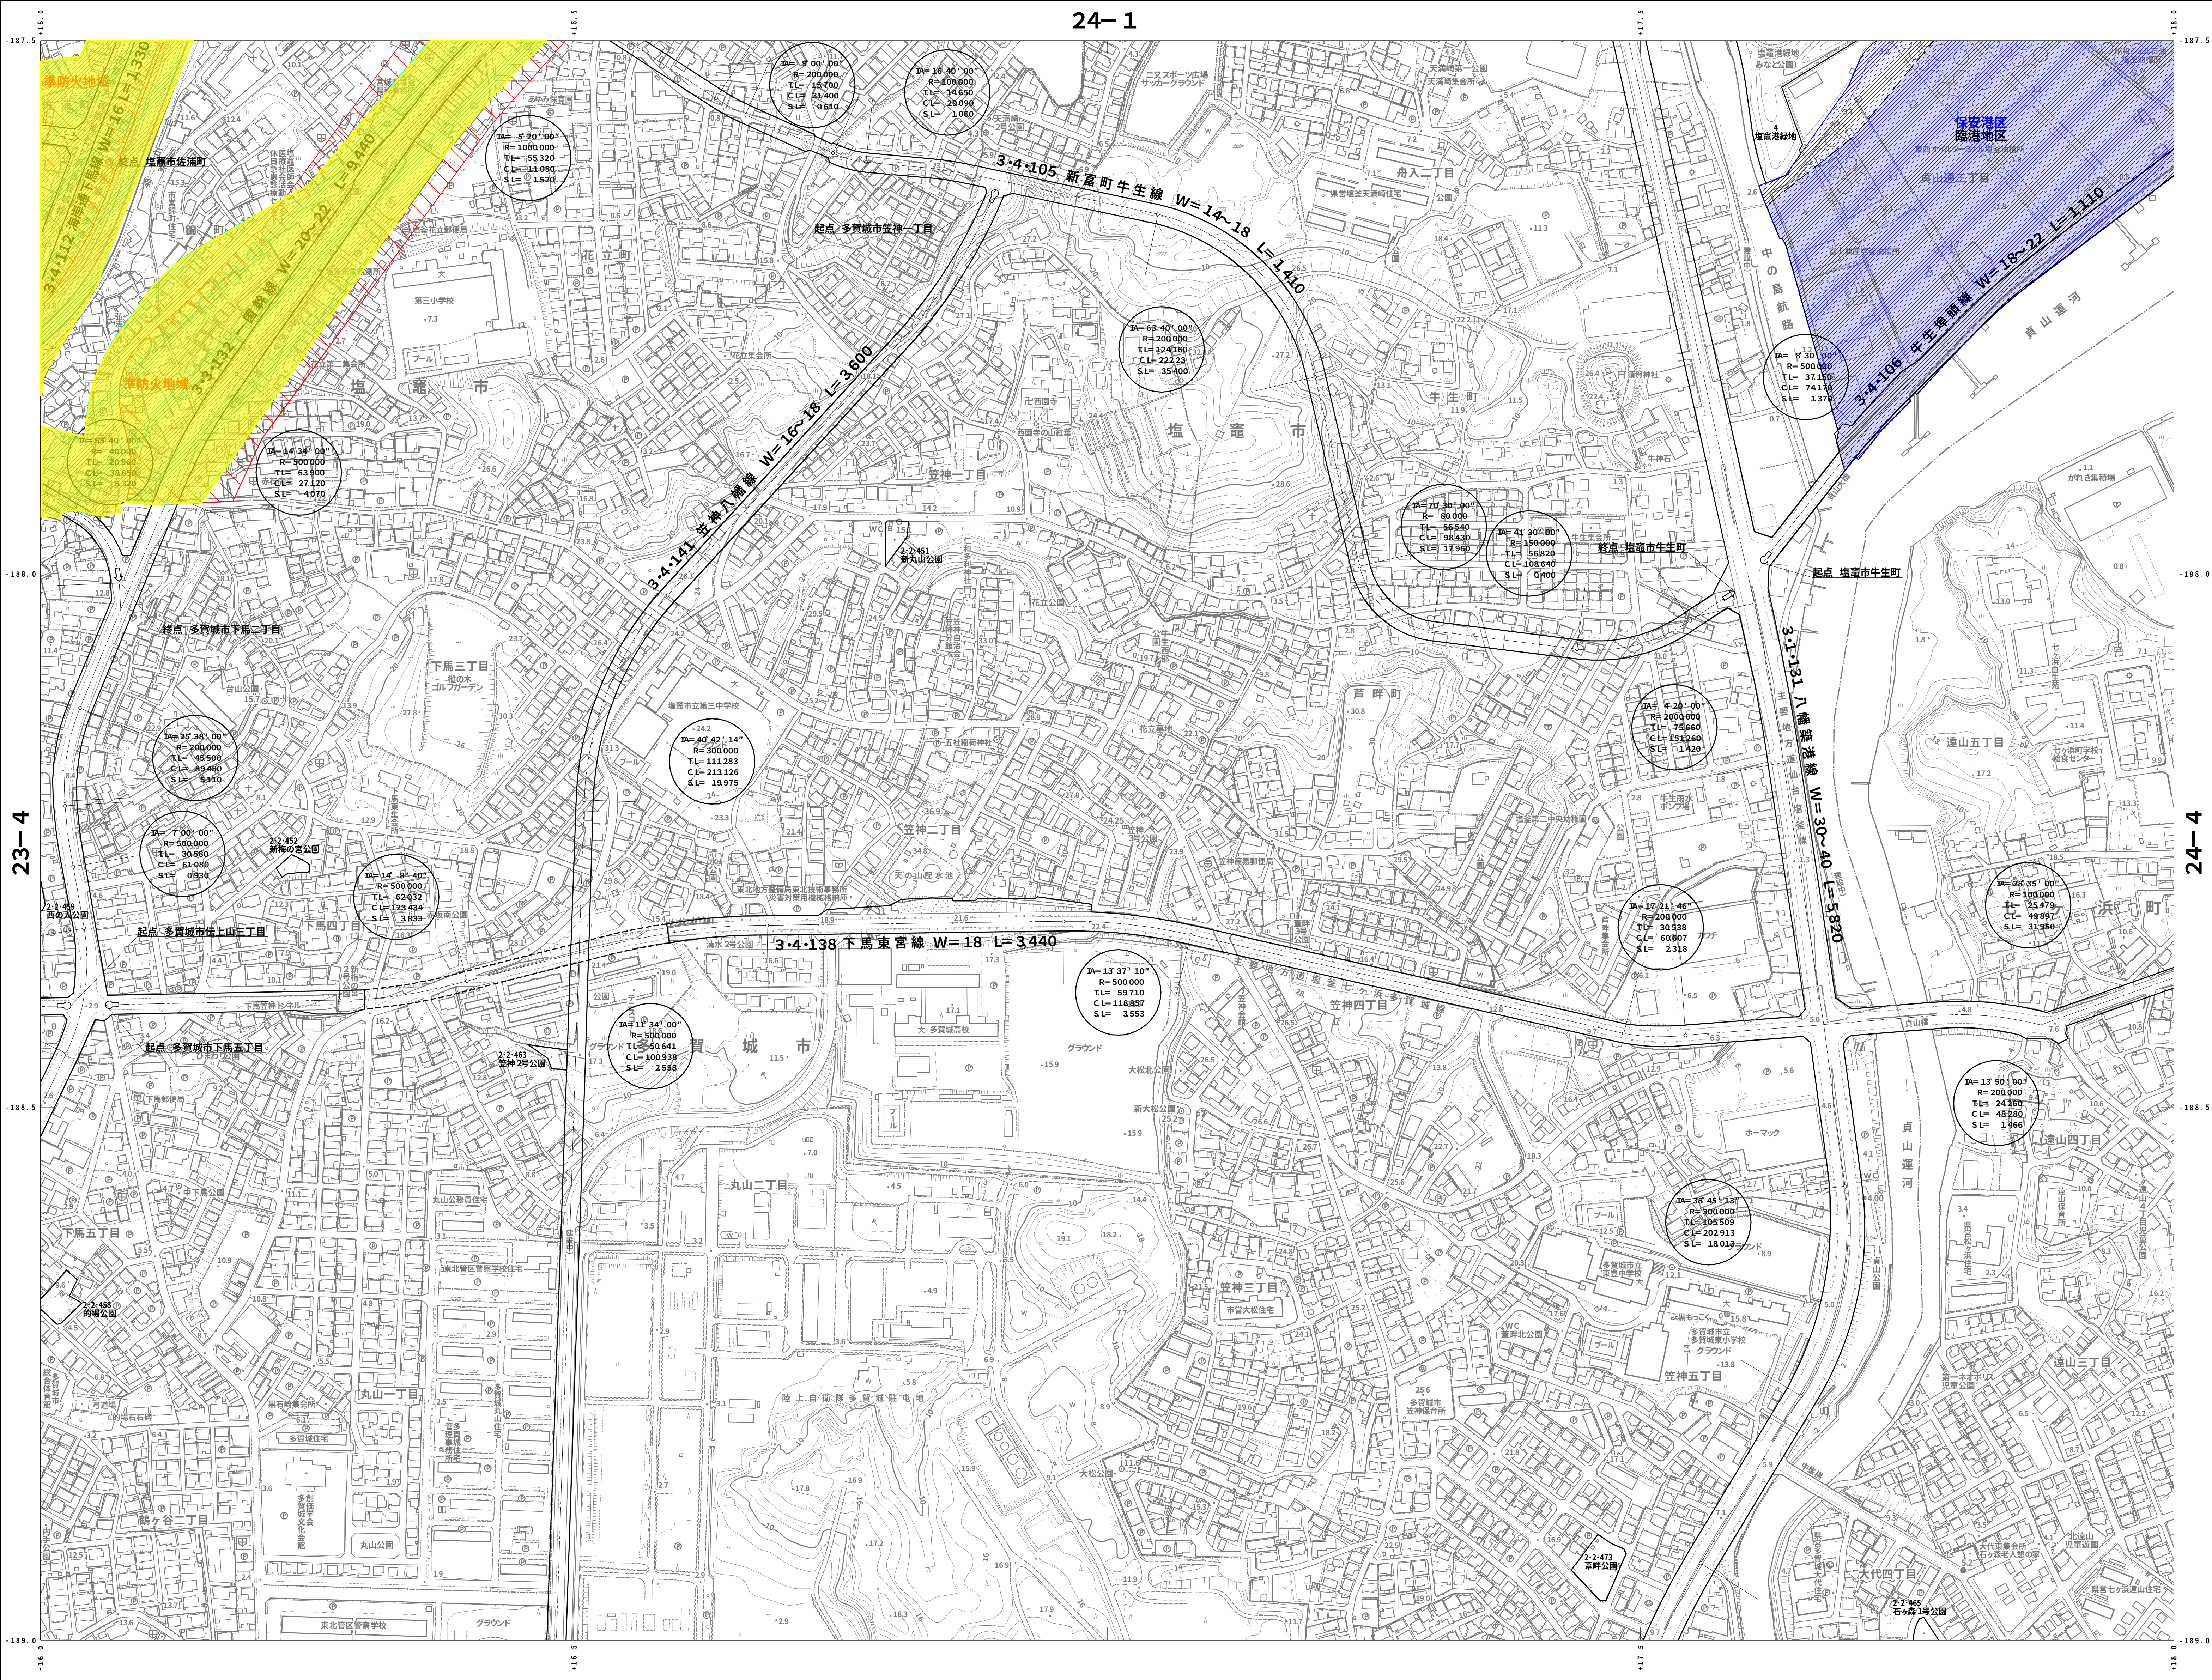

X-QE 24-3

2 3 - 2	2 4 - 1	2 4 - 2
2 3 - 4		2 4 - 4

- 凡 例
- 準 防 火 地 域
 - 高 度 利 用 地 区
 - 駐 車 場 整 備 地 区
 - 臨 港 地 区
 - 保 安 港 区 域
 - 一 団 地 区 域
 - 市 街 地 形 成 施

凡例

廃止する区域