
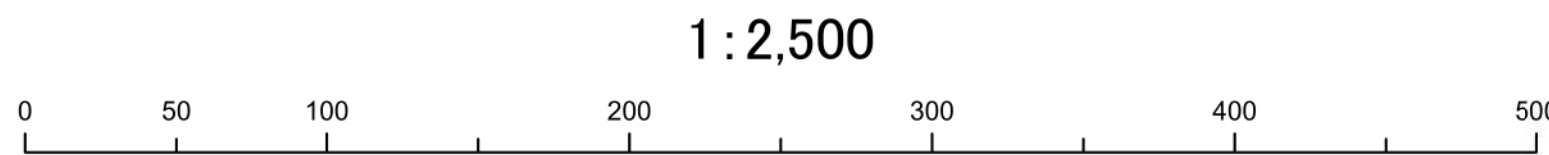


1:2,500 仙塩広域都市計画図
X-QE 23-2

令和七年七月印刷

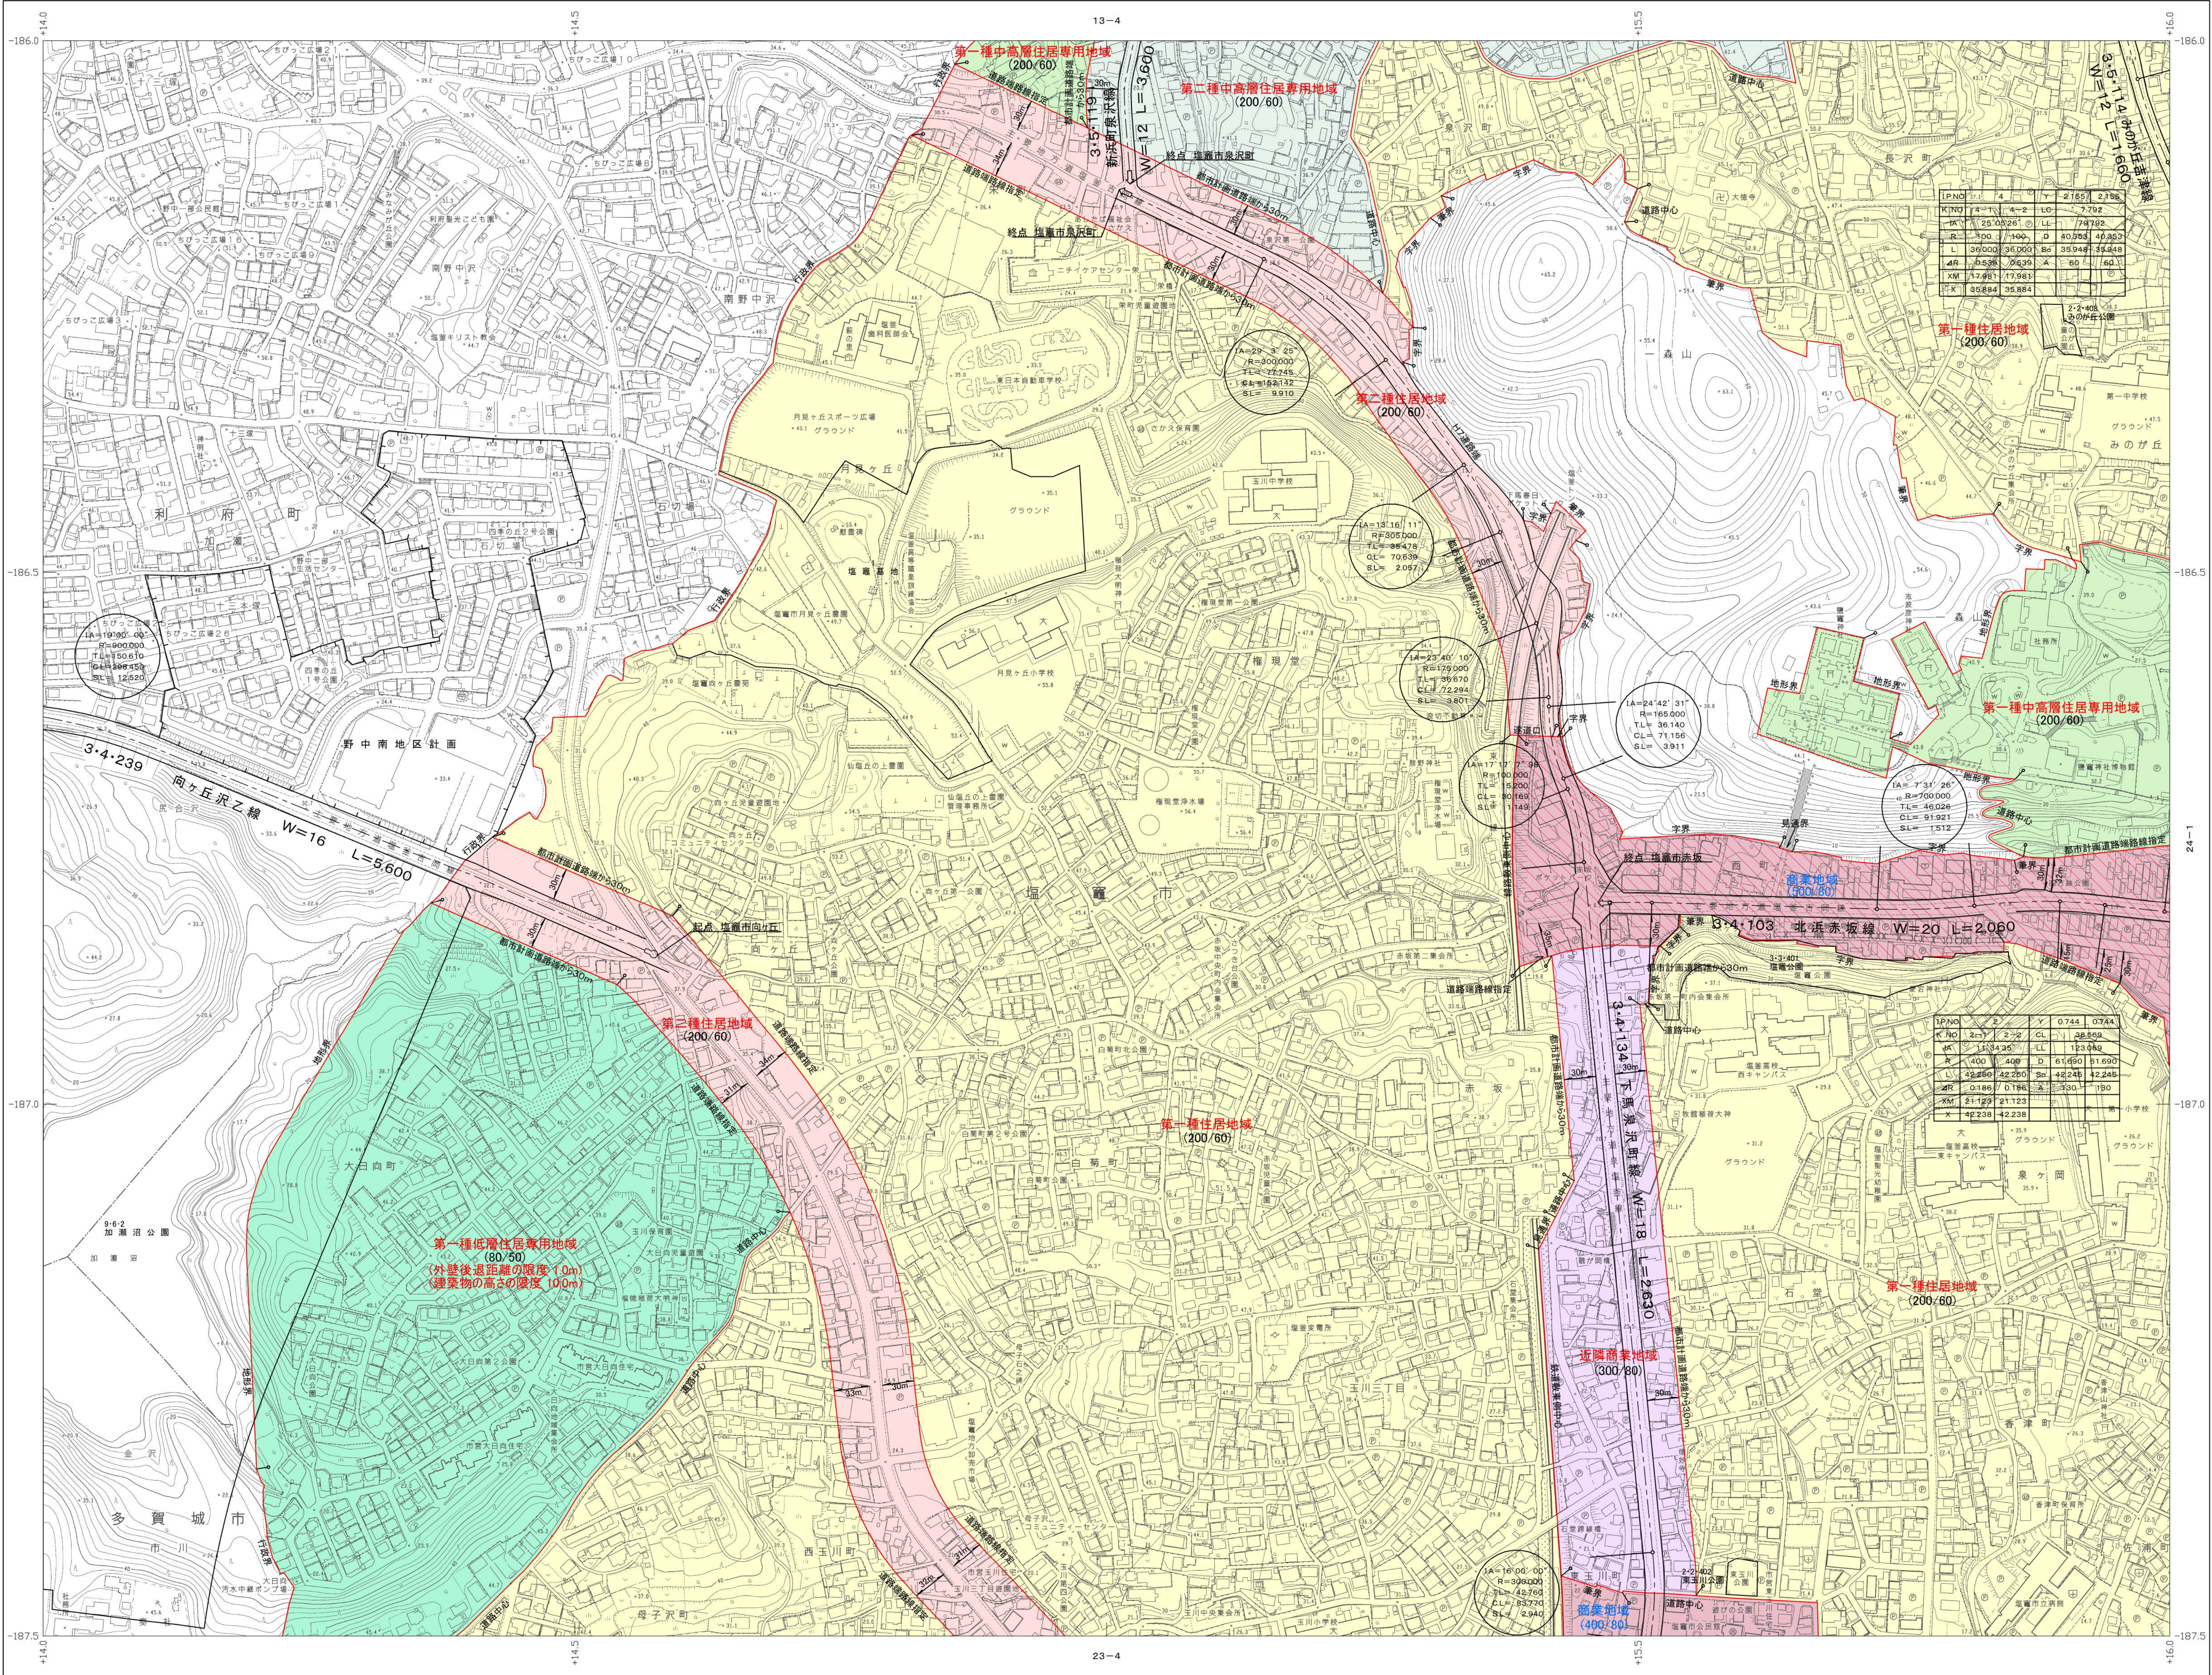

計画機関名 塩 竈 市
作業機関名 株式会社パスコ
許可なく複製を禁ずる


X-QE 23-2

	13-4	14-3
		24-1
	23-4	24-3

凡 例

- 第一種低層住居専用地域 (80/60)
(外壁後退距離の限度 1.0m)
(建築物の高さの限度 10.0m)
- 第二種低層住居専用地域 (150/60)
(建築物の高さの限度 10.0m)
- 第一種中高層住居専用地域 (200/60)
- 第二種中高層住居専用地域 (200/60)
- 第一種住居地域 (200/60)
- 第二種住居地域 (200/60)
- 近隣商業地域 (300/80)
- 商業地域 (400/80)
- 商業地域 (500/80)
- 準工業地域 (200/60)
- 工業地域 (200/60)

市街化調整区域内の建築形態規制値

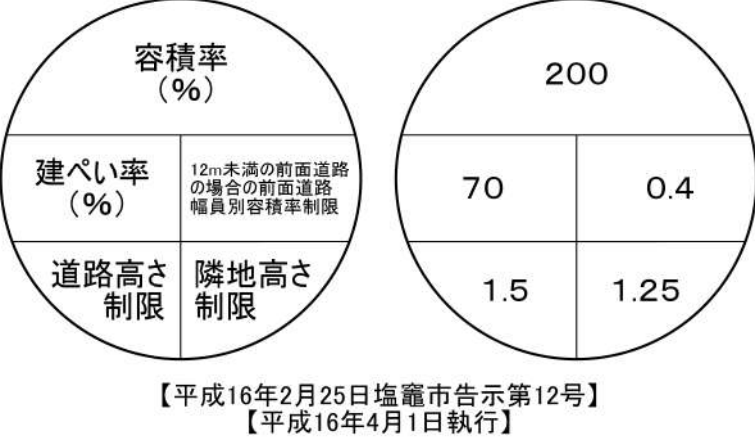

【平成16年2月25日塩竈市告示第12号】
【平成16年4月1日執行】

X-QE 23-2