
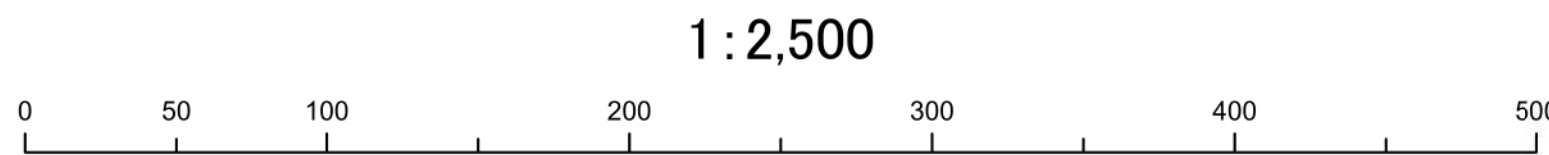


1:2,500 仙塩広域都市計画図
X-QE 24-1

令和七年七月印刷

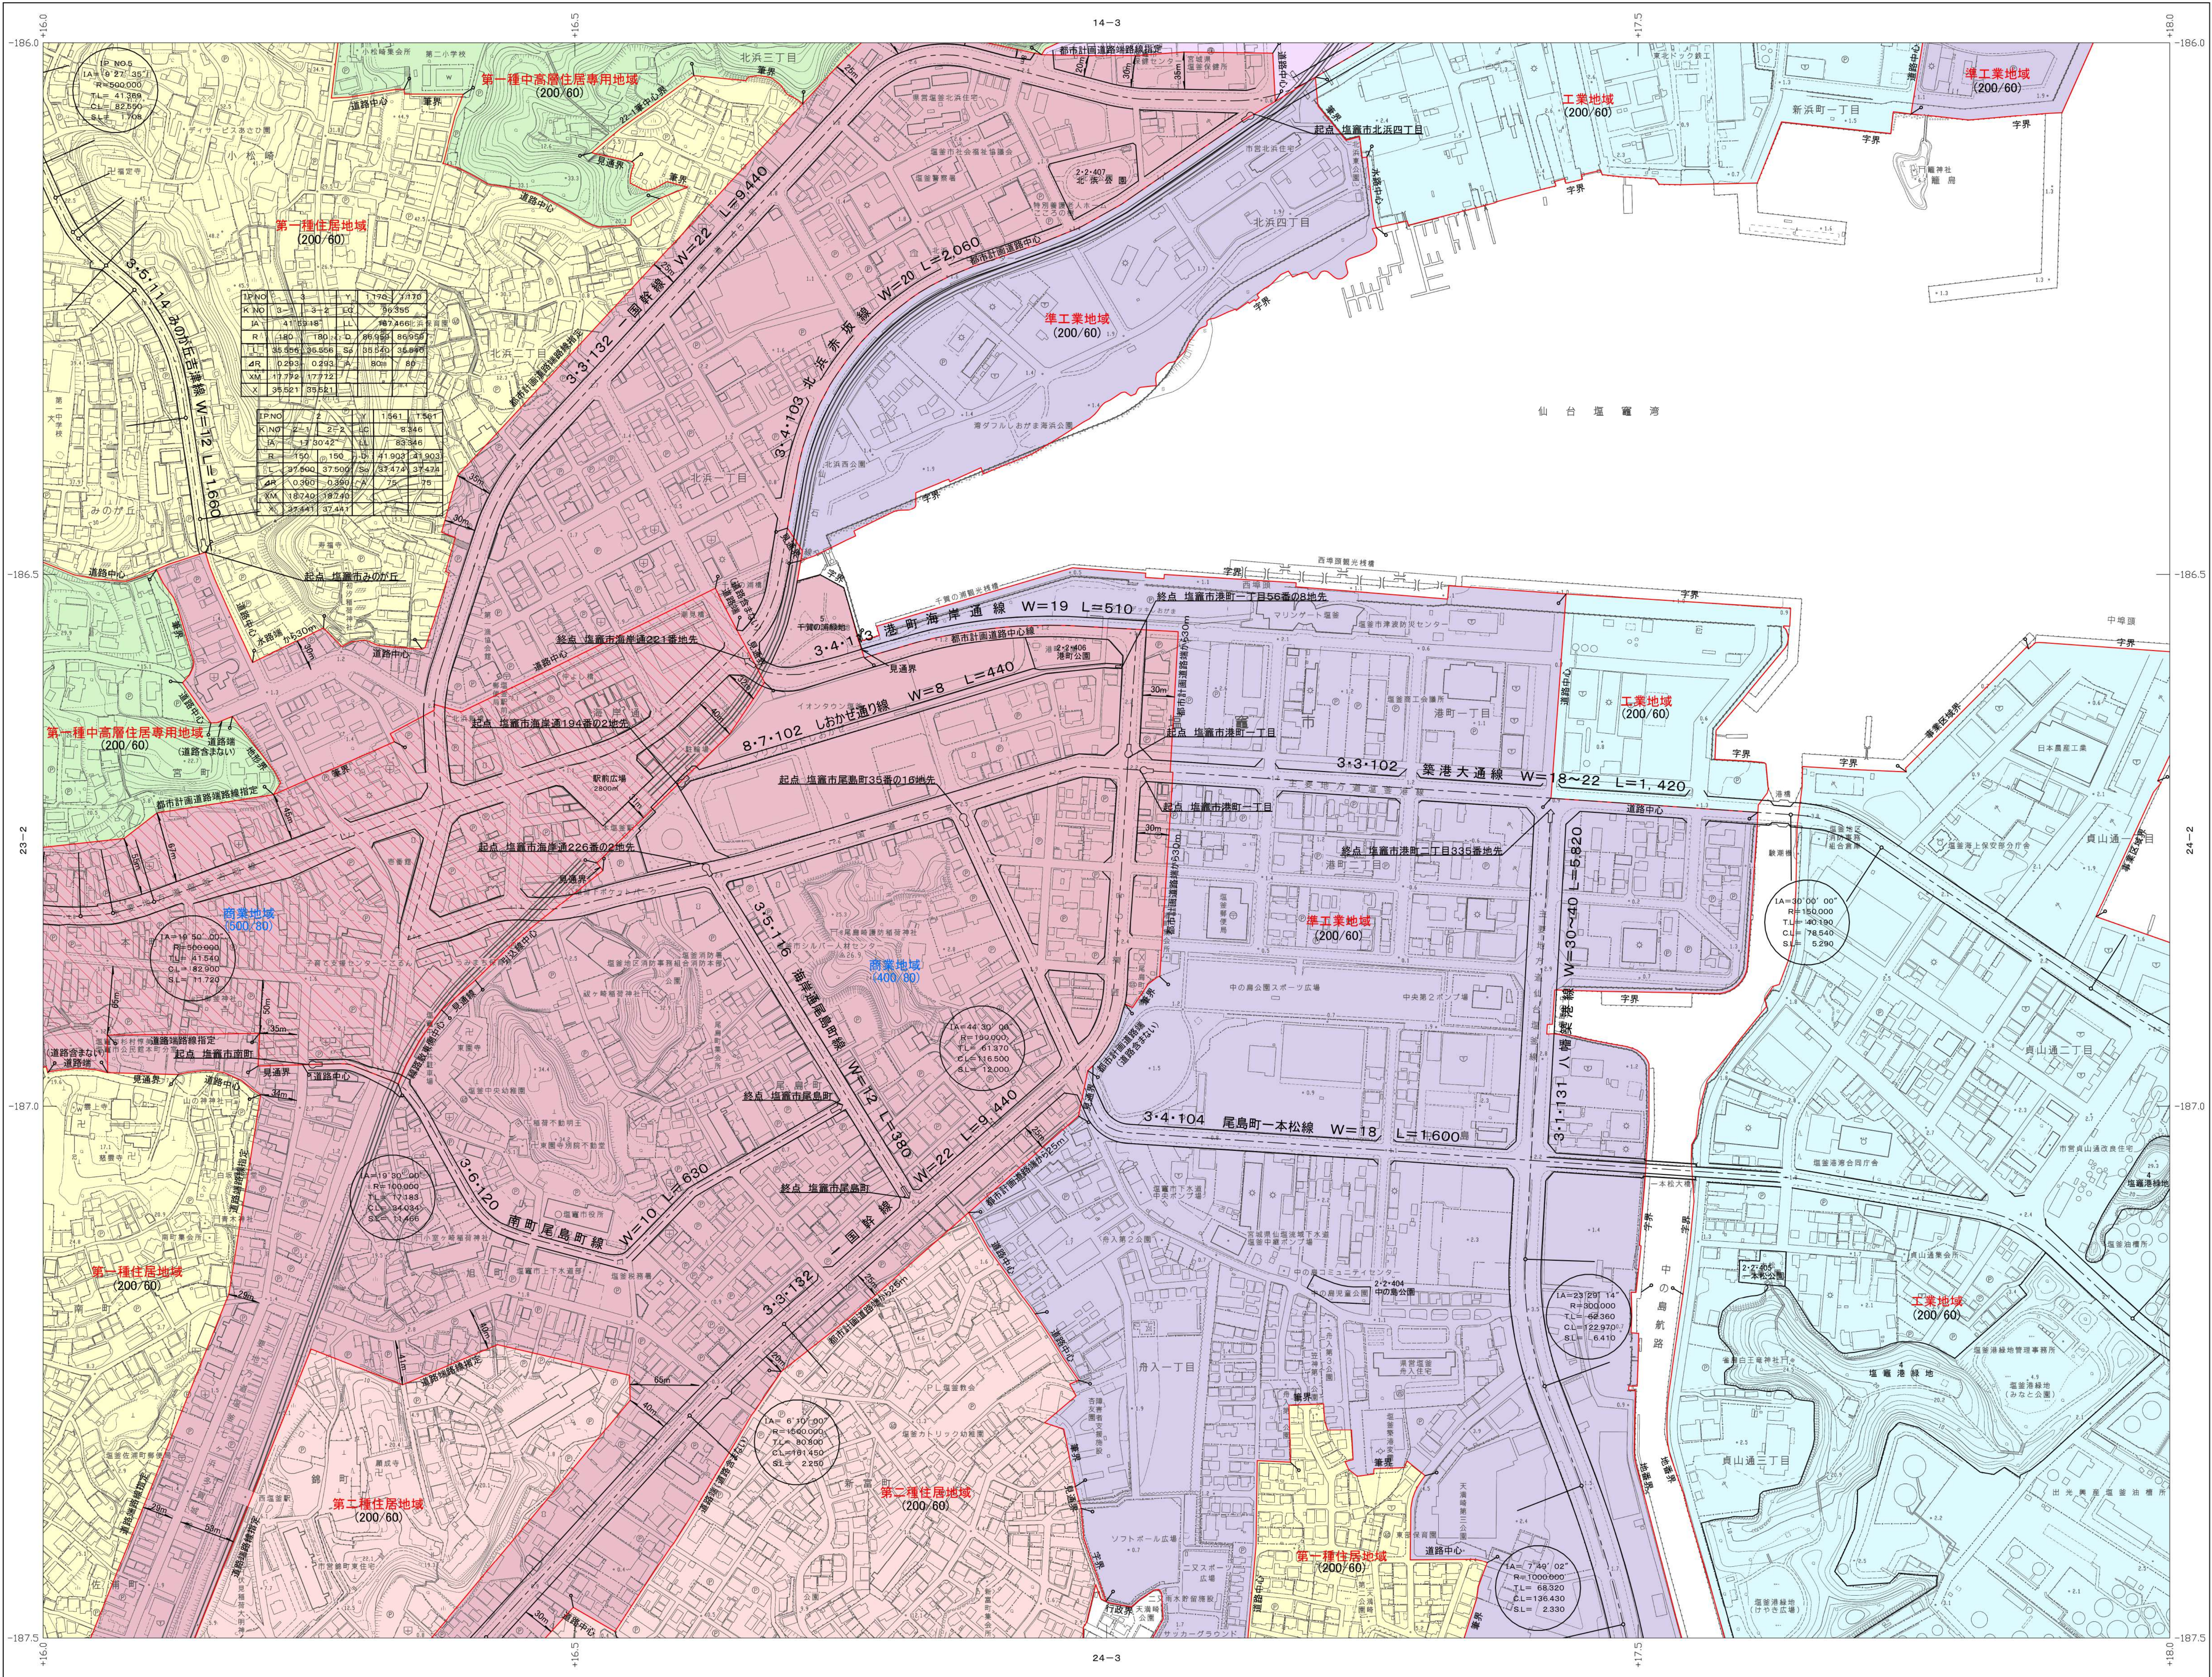

計画機関名 塩 竈 市
作業機関名 株式会社パスコ
許可な複製を禁ずる


X-QE 24-1

13-4	14-3	14-4
23-2		24-2
23-4	24-3	24-4

凡 例

- 第一種低層住居専用地域 (80/50)
(外壁後退距離の限度 1.0m)
(建築物の高さの限度 10.0m)
- 第二種低層住居専用地域 (150/60)
(建築物の高さの限度 10.0m)
- 第一種中高層住居専用地域 (200/60)
- 第二種中高層住居専用地域 (200/60)
- 第一種住居地域 (200/60)
- 第二種住居地域 (200/60)
- 近隣商業地域 (300/80)
- 商業地域 (400/80)
- 商業地域 (500/80)
- 準工業地域 (200/60)
- 工業地域 (200/60)

市街化調整区域内の建築形態規制値

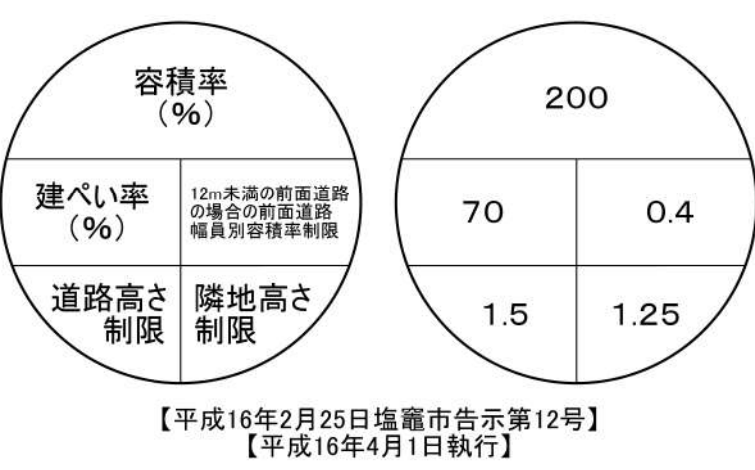

X-QE 24-1