



1:2,500 仙塩広域都市計画図
X-QE 14-3


令和七年七月印刷

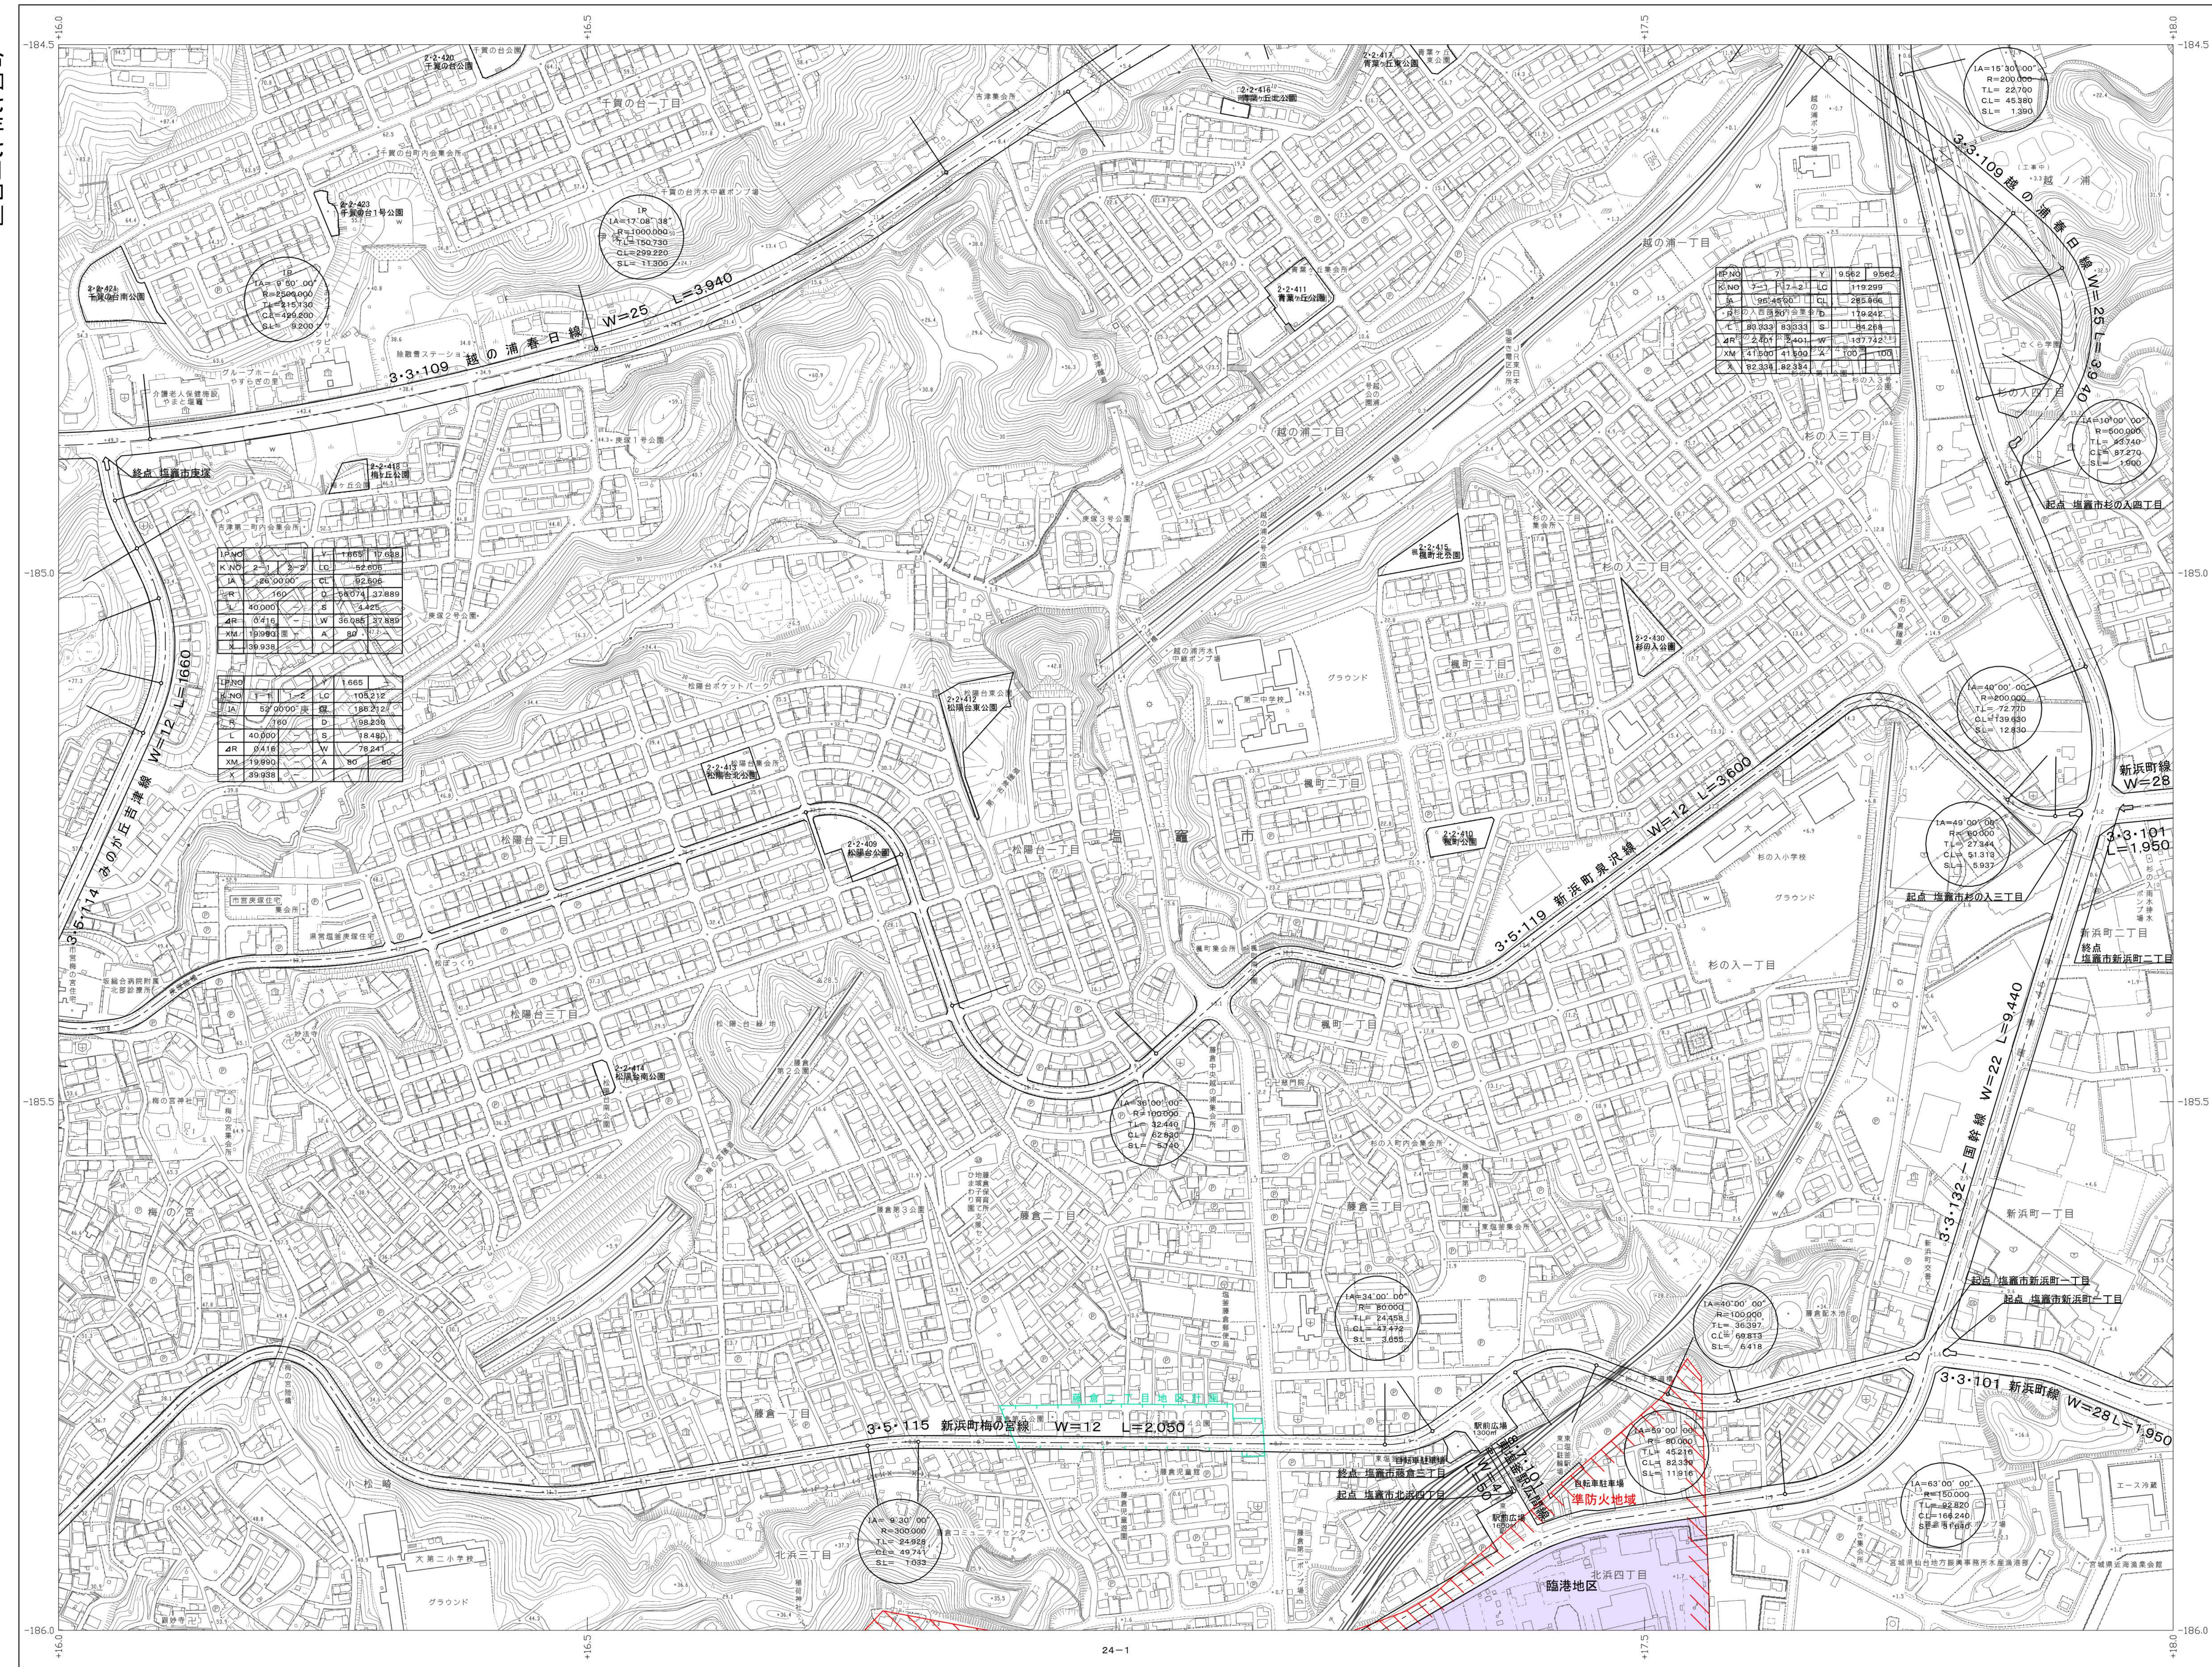

X-QE 14-3

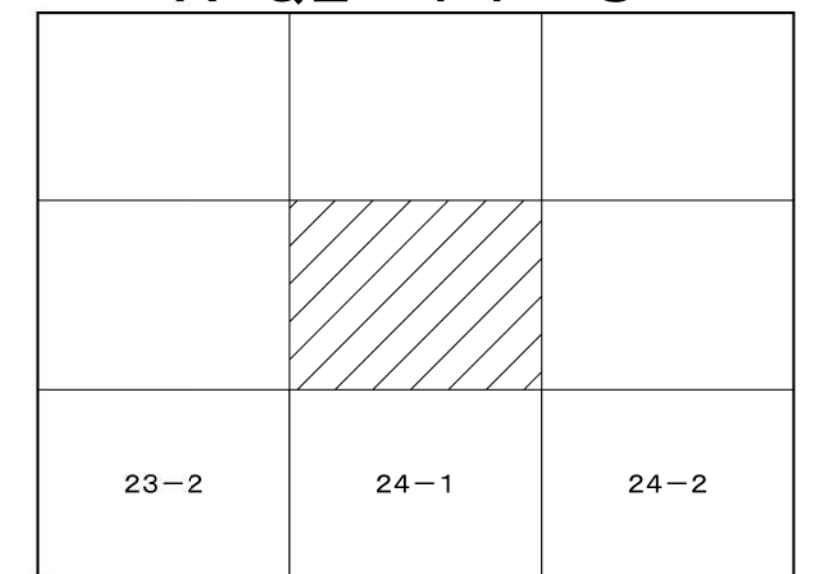

凡 例

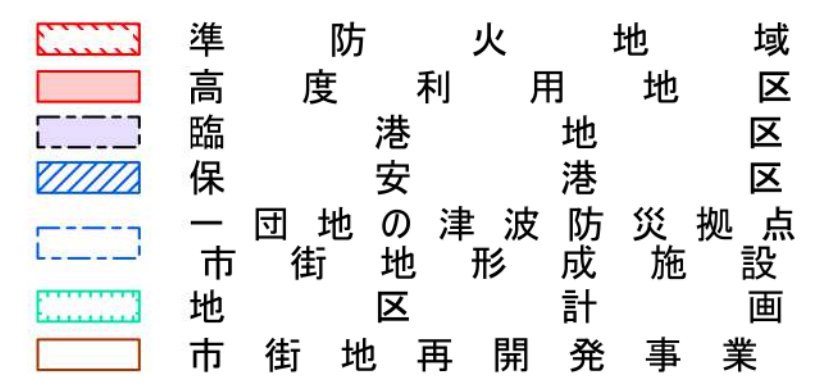

 準 防 火 地 域
 高 度 利 用 地 区
 臨 港 地 区
 保 安 の 津 波 防 災 拠 点
 一 団 地 の 地 区 設 画
 市 街 地 再 開 発 事 業
 市 街 地

X-QE 14-3

計画機関名	塩 竈 市
作業機関名	株式会社パスコ 許可なく複製を禁ずる