


1:2,500 仙塩広域都市計画図
X-QE 23-2

令和七年七月印刷

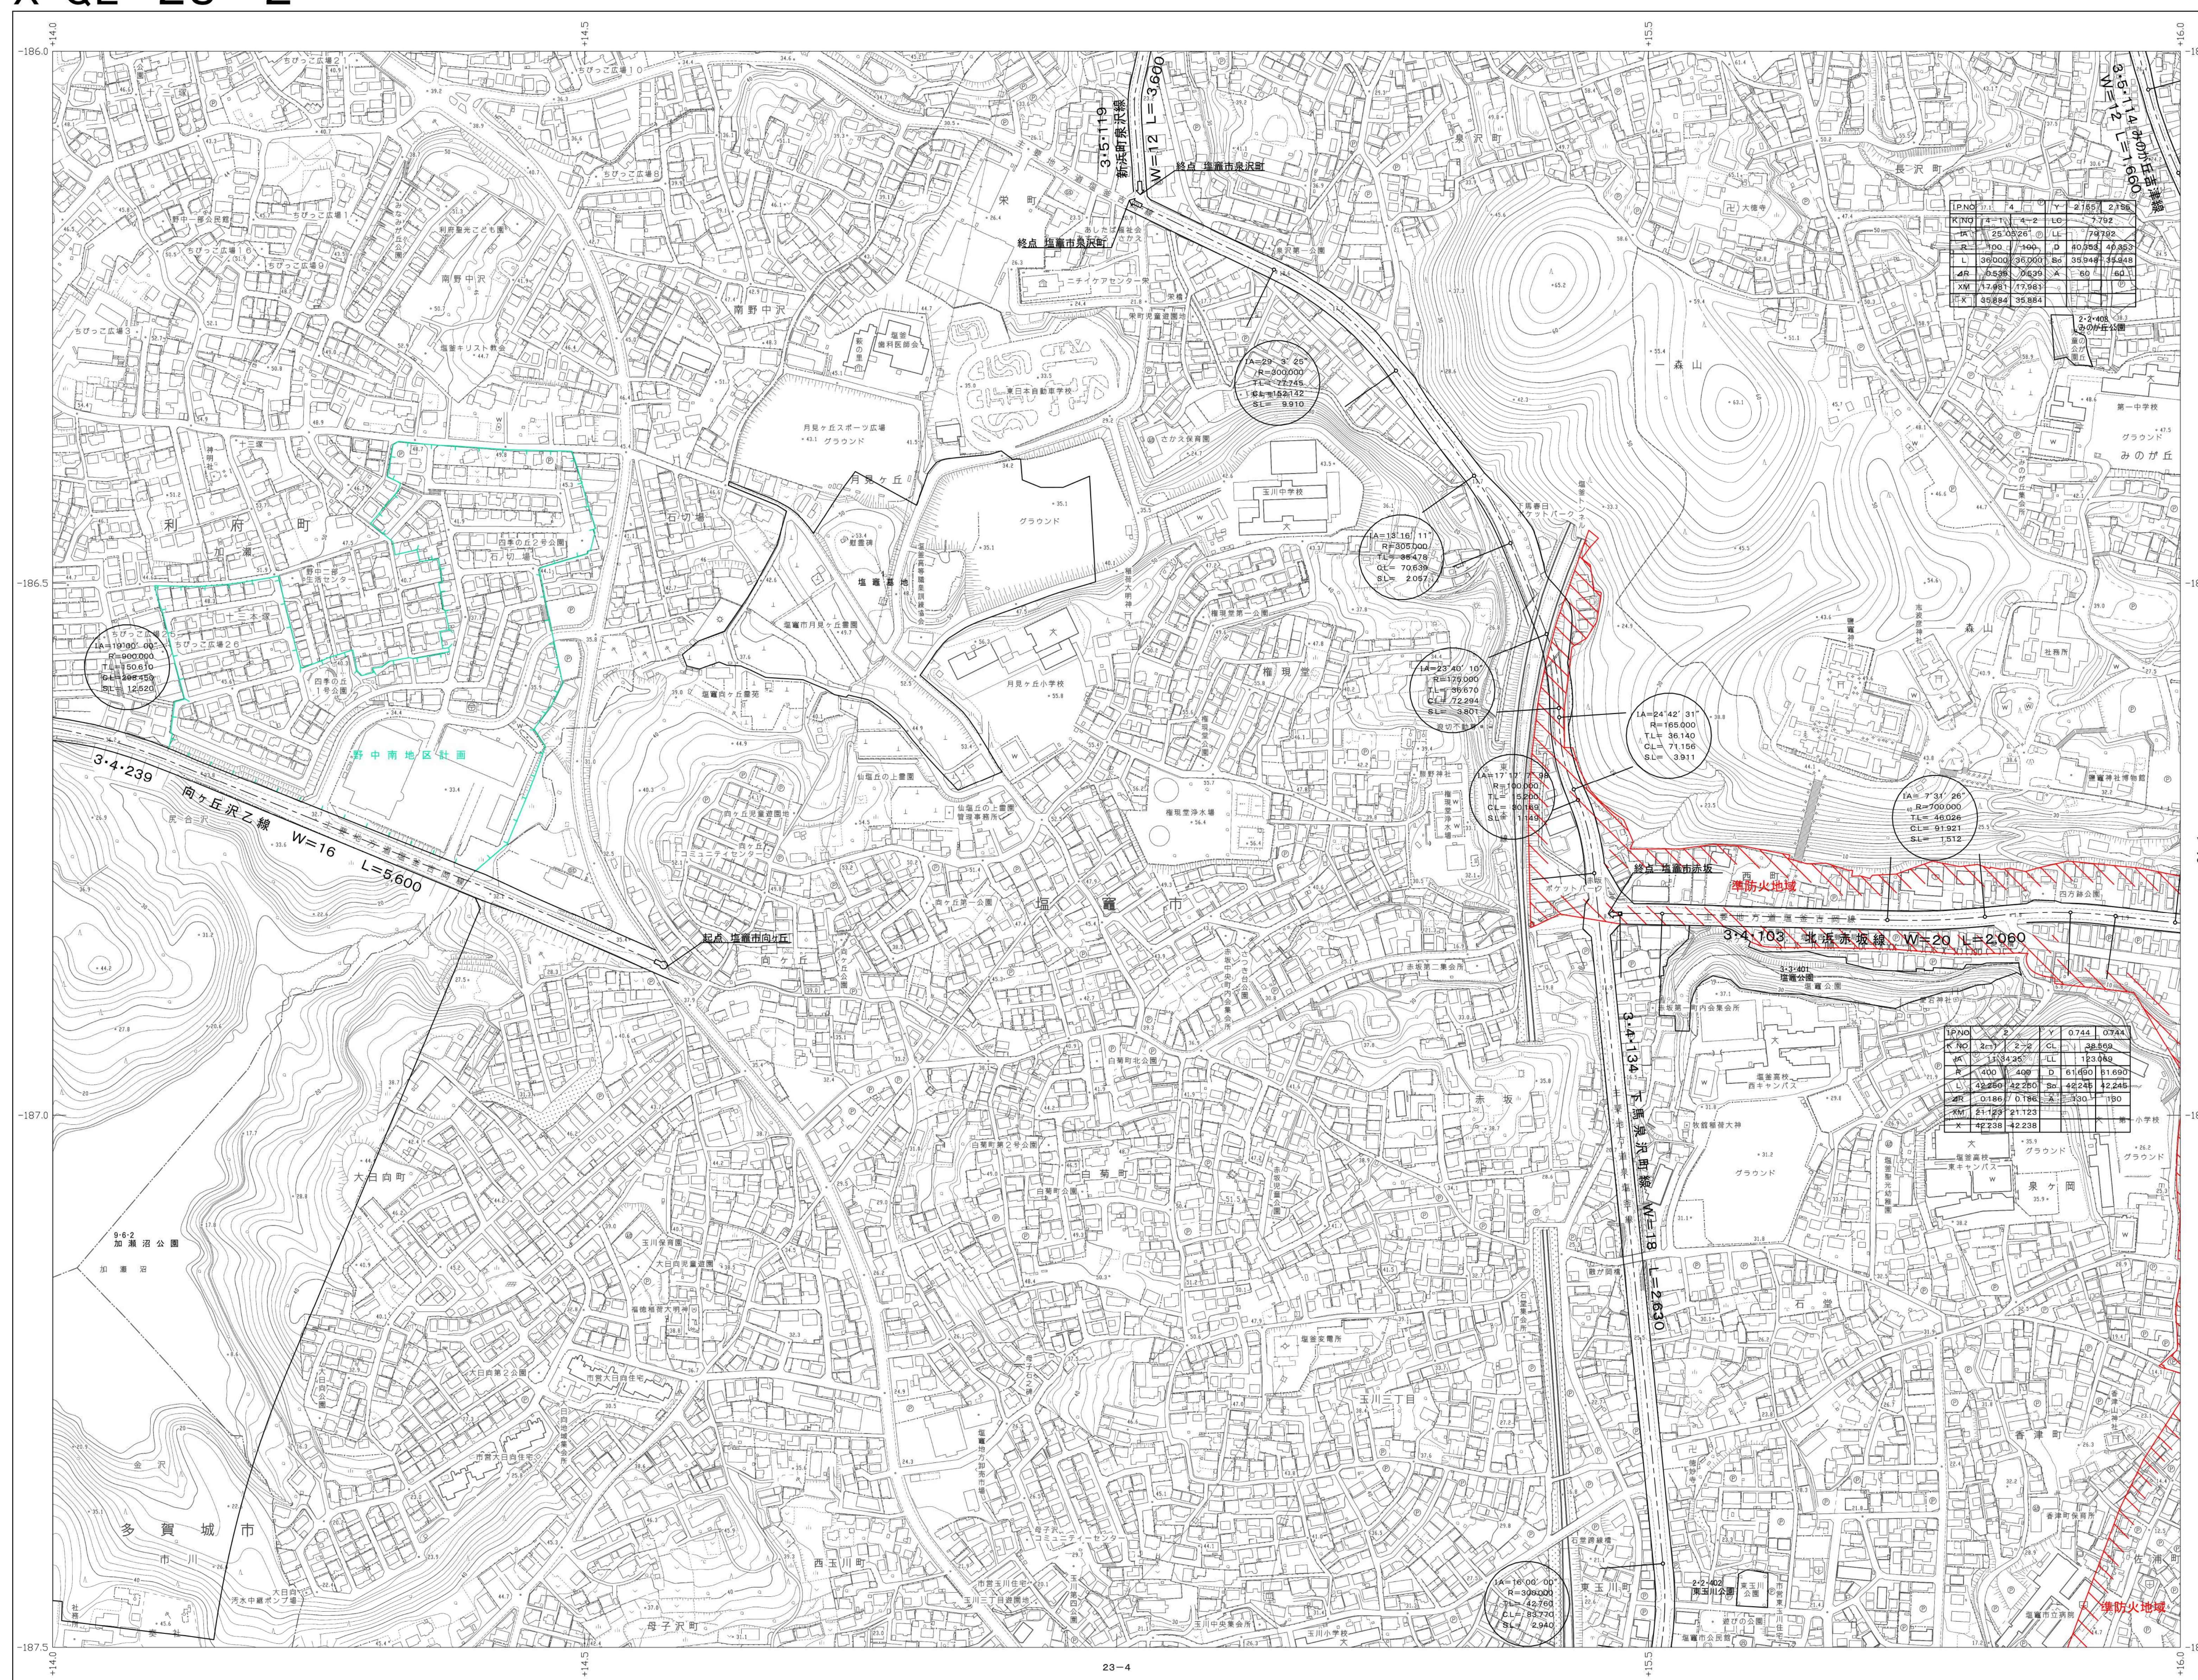

X-QE 23-2

		14-3
		24-1
	23-4	24-3

凡 例

- 準高臨保一市地市

1 : 2,500

計画機関名
作業機関名

塩 竈 市
株 式 会 社 パ ス コ
許可なく複製を禁ずる

X-QE 23-2