


1:2,500 仙塩広域都市計画図
X-QE 24-1

令和七年七月印刷

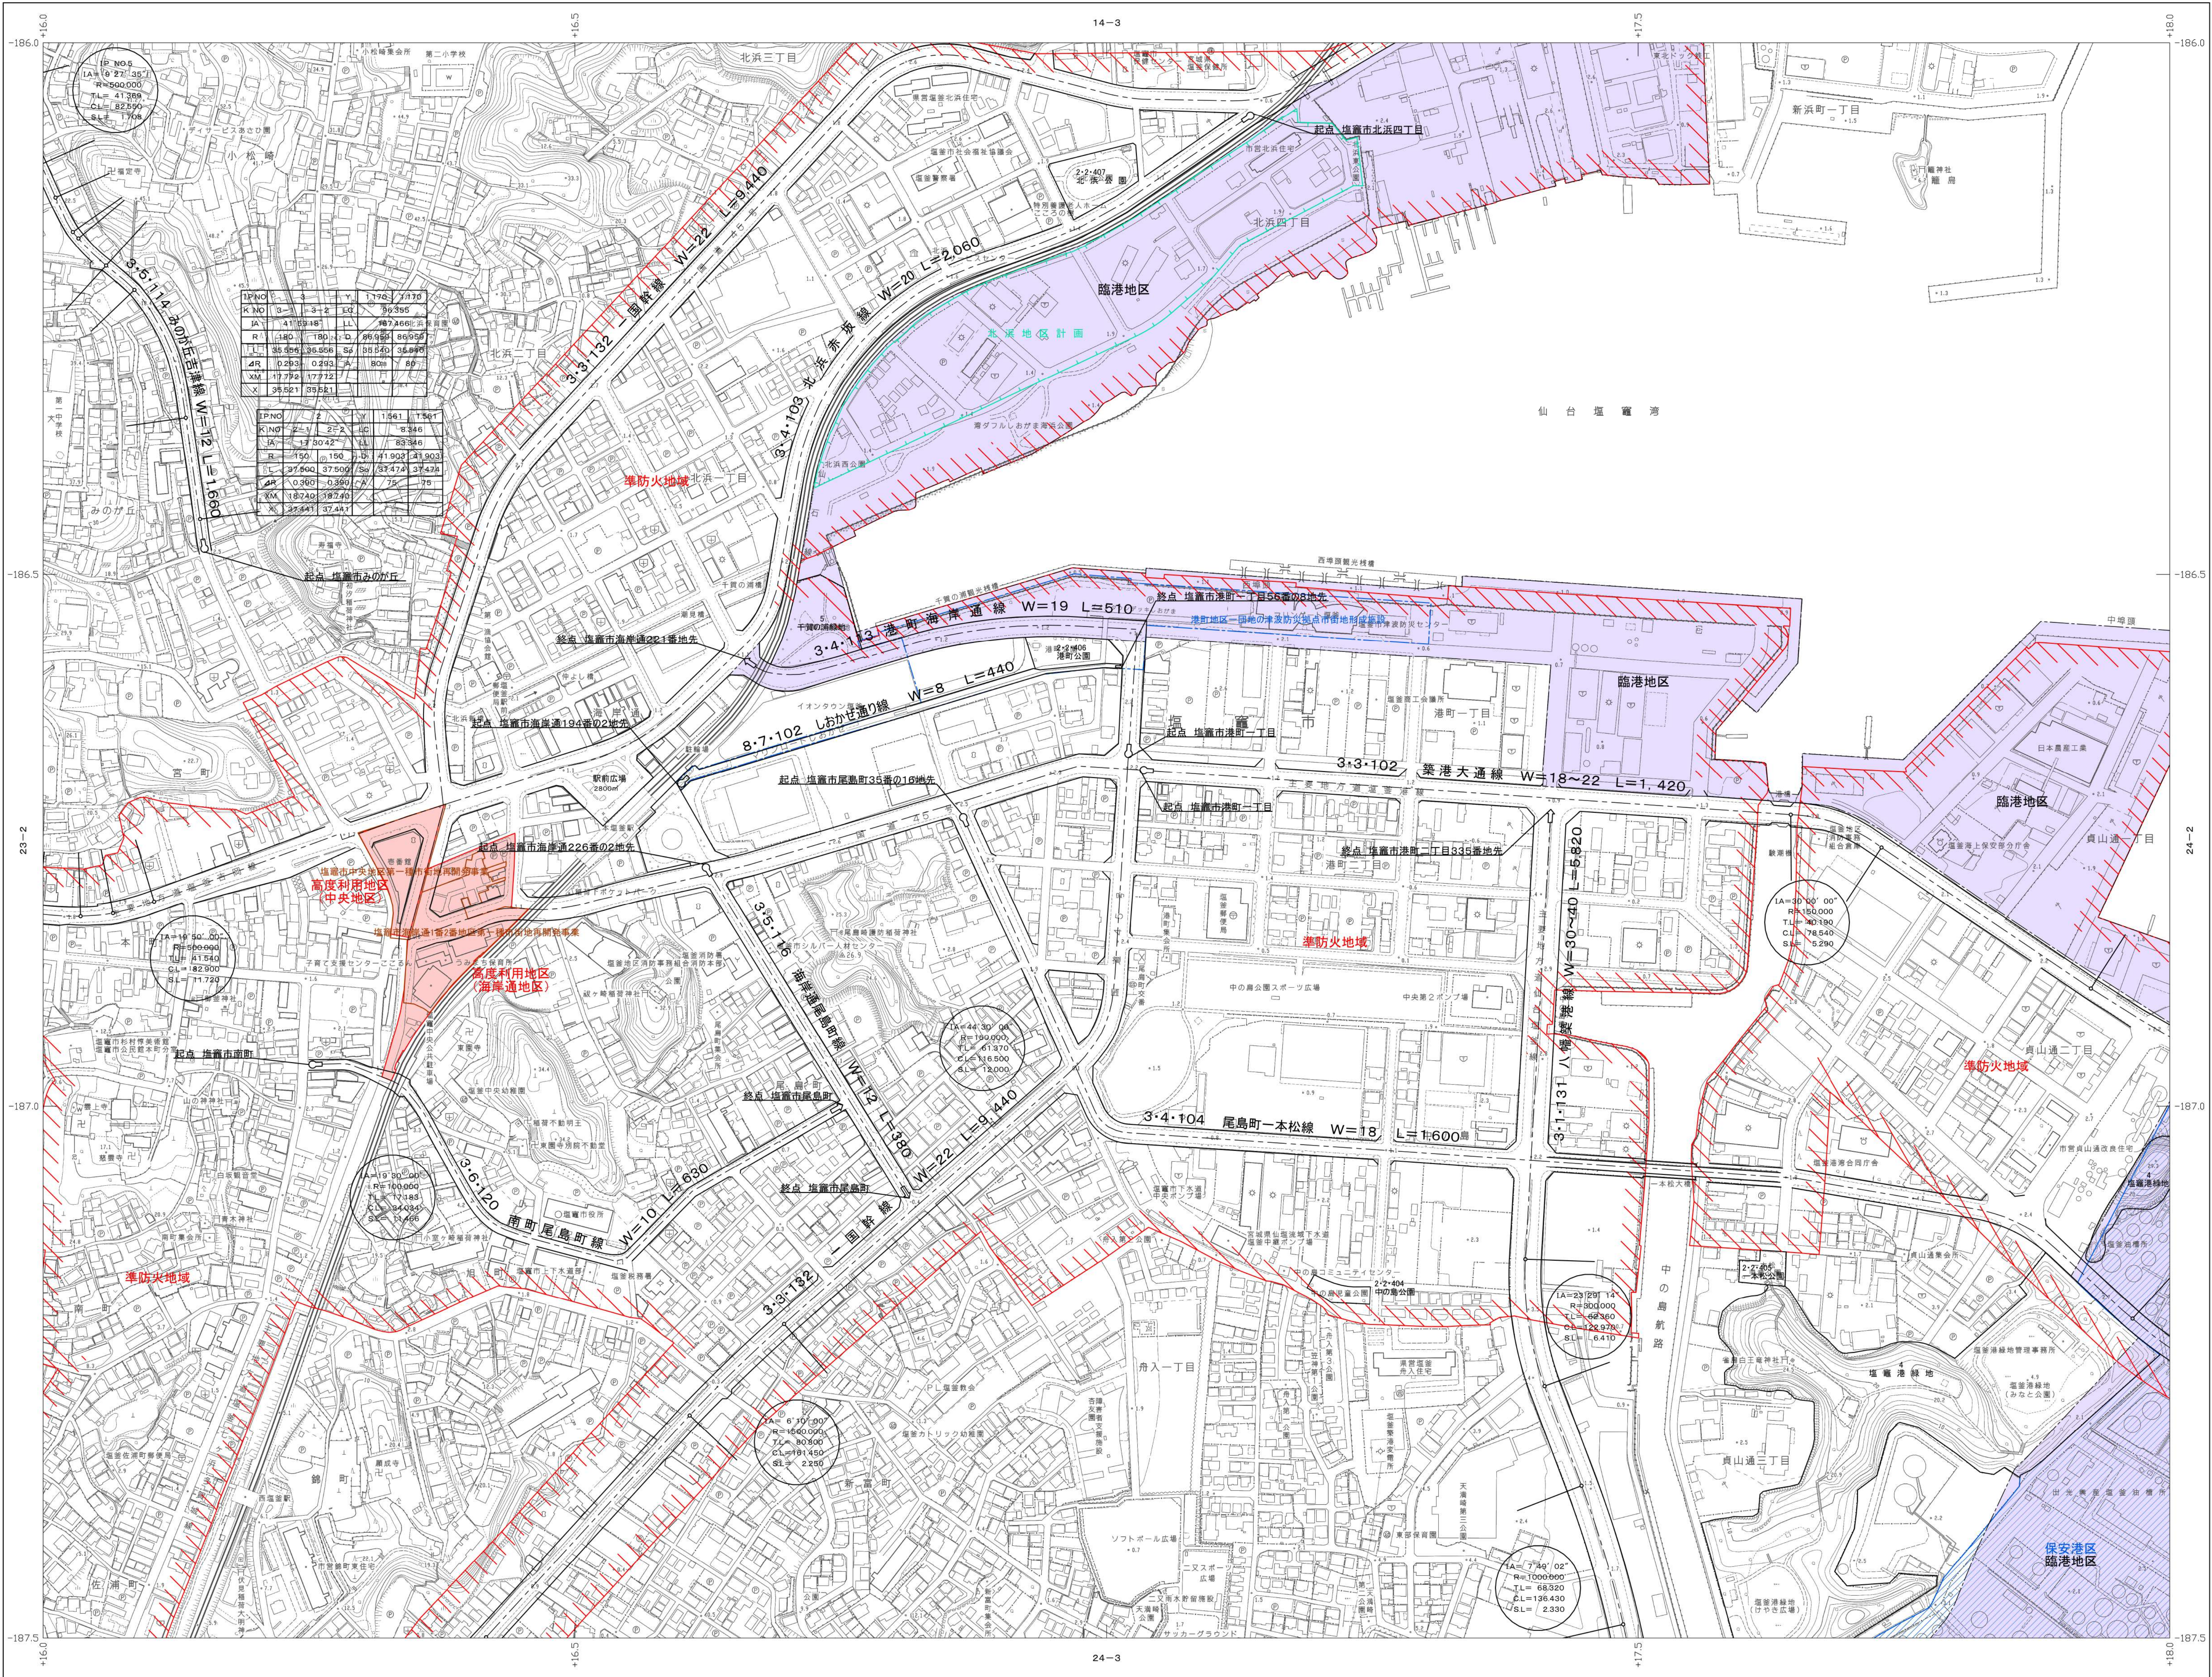

X-QE 24-1

	14-3	
23-2		24-2
23-4	24-3	24-4

凡 例

- 準防火地域
- 高度利用地区
- 臨港地区
- 一団地の地形状
- 市街地再開発事業

1:2,500

0 50 100 200 300 400 500 m

計画機関名 塩 竈 市
作業機関名 株式会社パスコ
許可なく複製を禁ずる

X-QE 24-1