
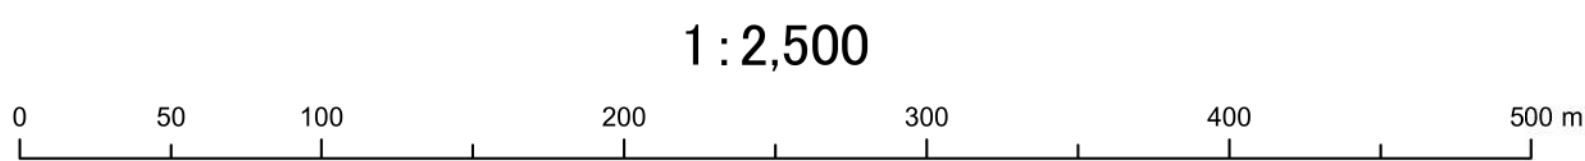


1:2,500 仙塩広域都市計画図
X-QE 24-3

令和七年七月印刷

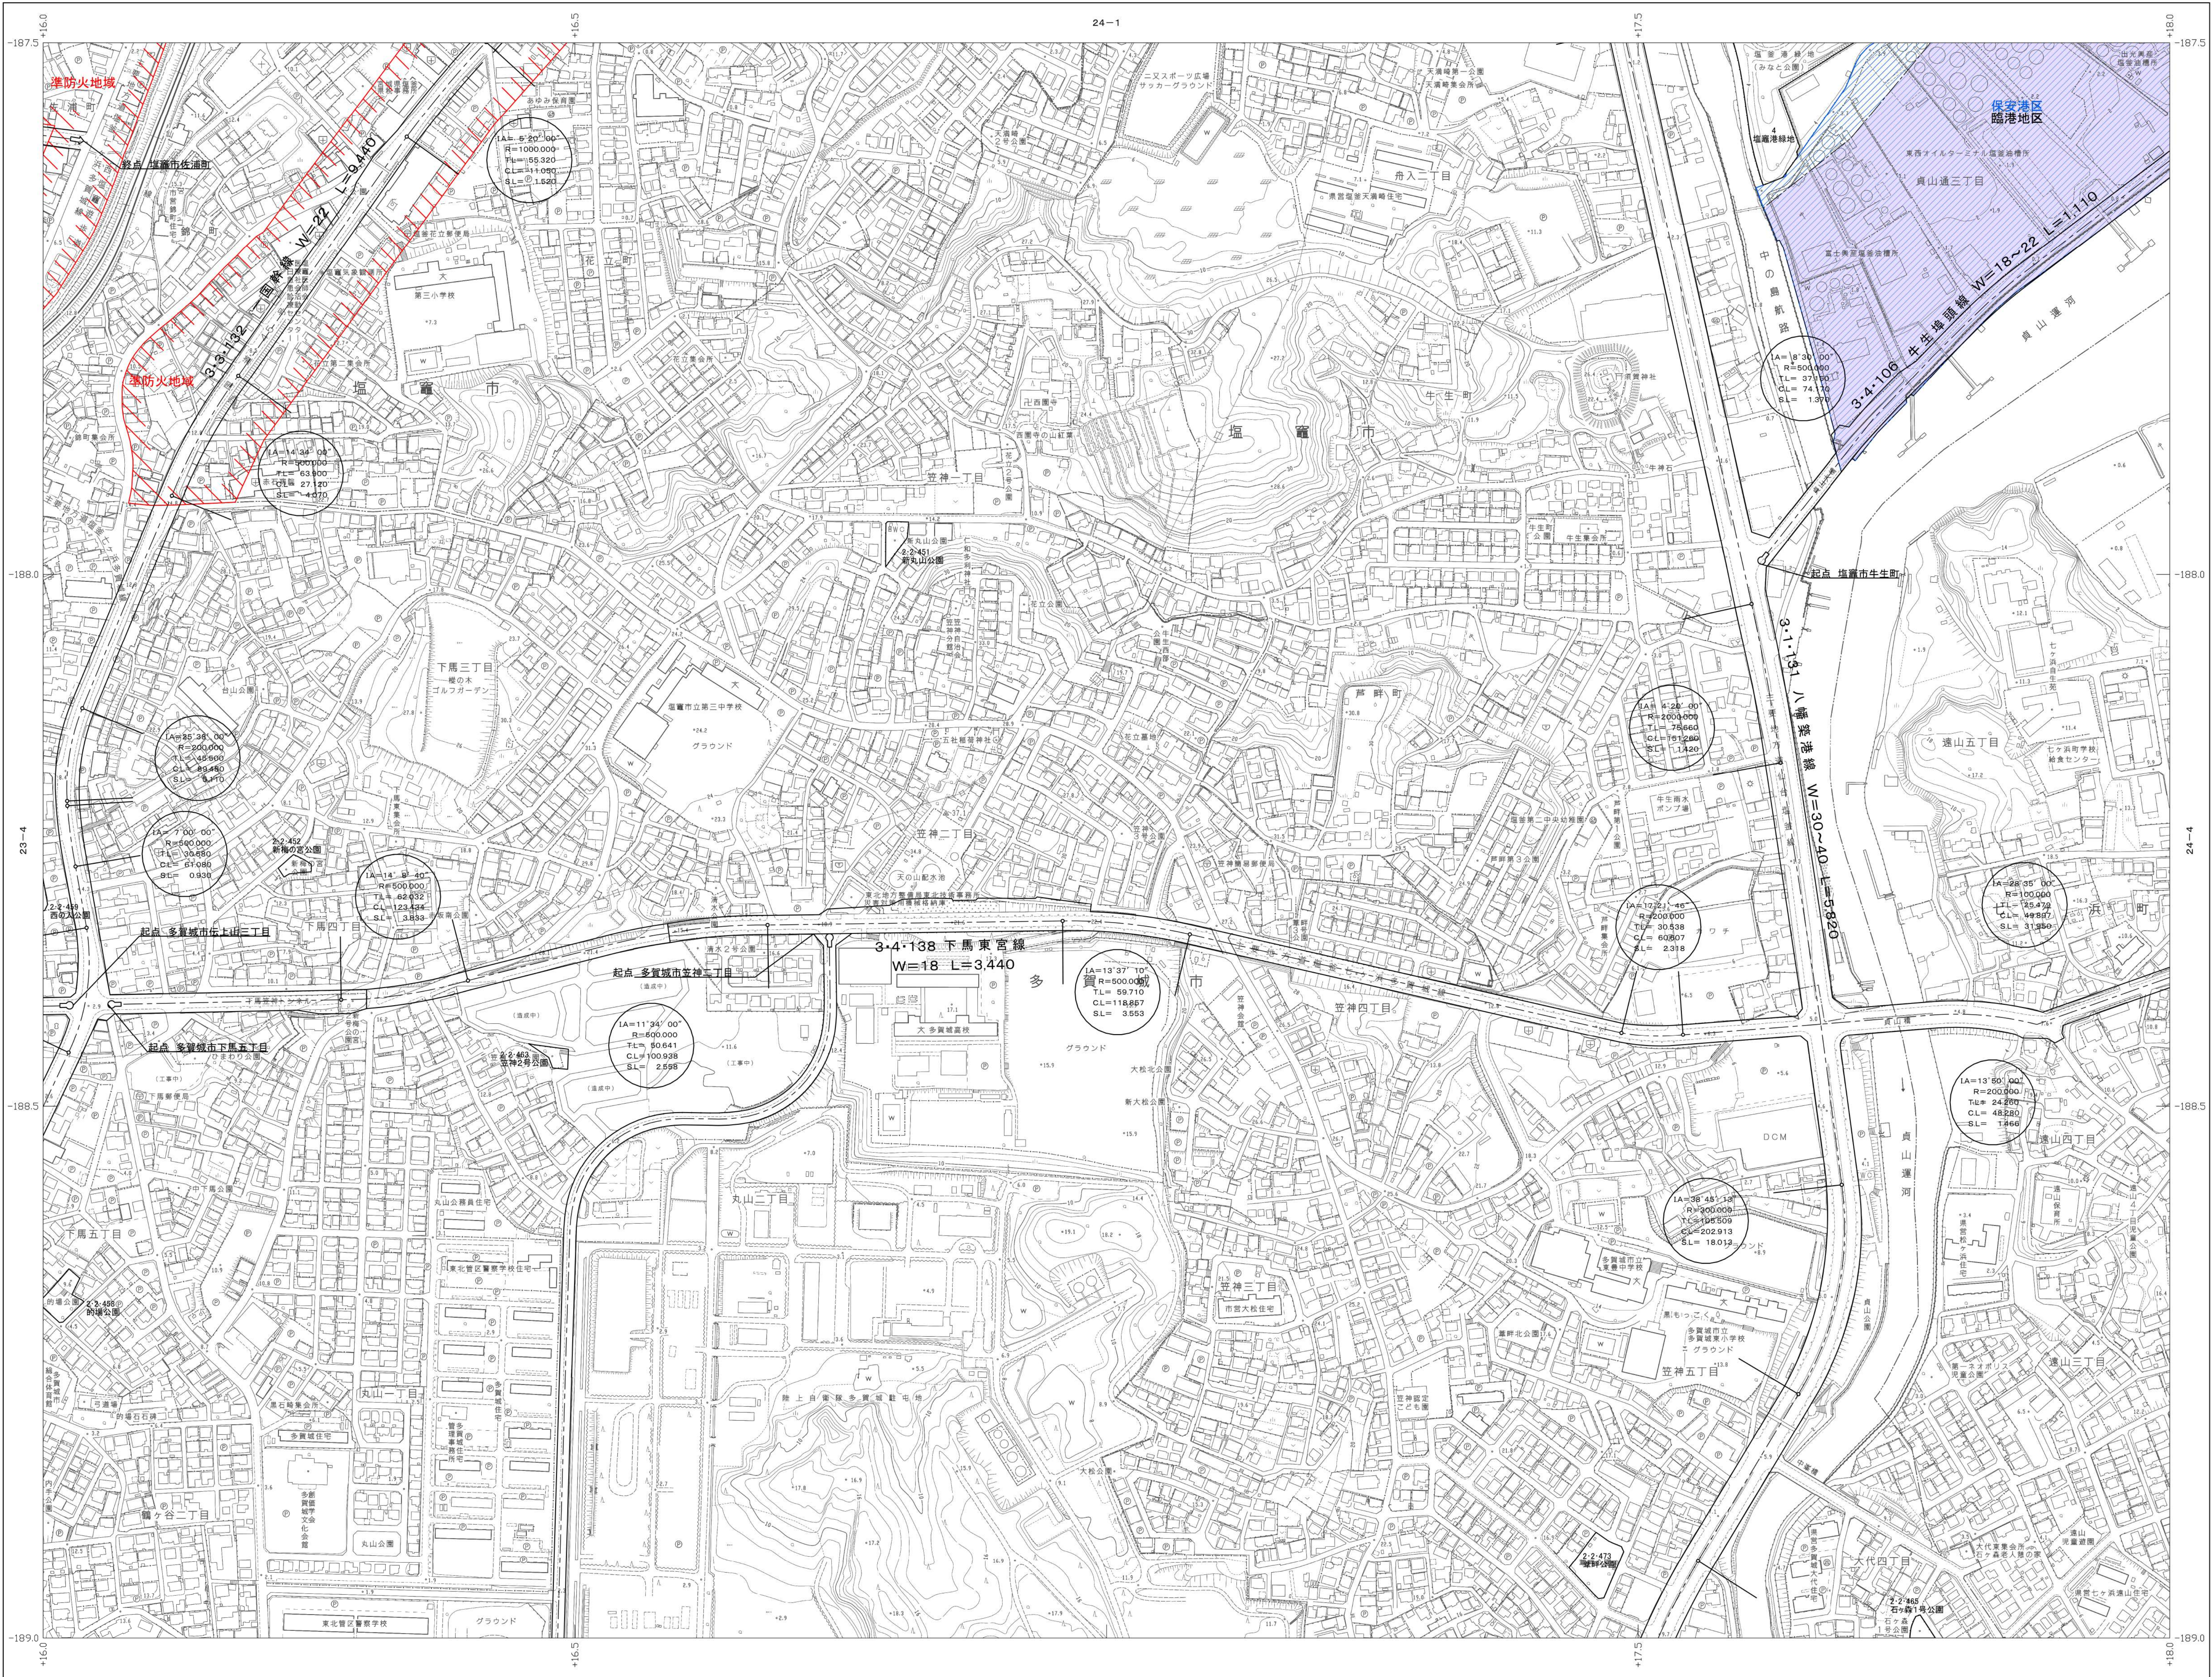

計画機関名 塩 竈 市
作業機関名 株式会社バスコ
許可なく複製を禁ず

X-QE 24-3

23-2	24-1	24-2
23-4		24-4

- 凡 例
- 標準防火用地
 - 高度利用地区
 - 臨港地区
 - 一団地の地区
 - 市街地再開発事業
 - 区域区画調整地区
 - 津波防衛施設
 - 市街地再開発事業

X-QE 24-3