

桂島地区土地利用計画図

C-5-4 桂島地区漁業集落防災機能強化事業



集落道・避難路延長


| 名称 | 幅員 | 延長 |
|-------|-------------|--------|
| 1号集落道 | W=4.0m | L=550m |
| 2号集落道 | W=4.0m | L=420m |
| 3号集落道 | W=4.0m | L=155m |
| 4号集落道 | W=4.0m | L=95m |
| 5号集落道 | W=4.0m | L=175m |
| 6号集落道 | W=4.0m | L=30m |
| 7号集落道 | W=4.0m | L=175m |
| 8号集落道 | W=4.0m | L=40m |
| 1号避難路 | W=1.5, 2.0m | L=527m |
| 2号避難路 | W=1.5m | L=135m |
| 3号避難路 | W=1.5m | L=248m |

緑地広場面積

| 名称 | 面積 |
|----|-----------------------|
| 緑地 | A=2,194m ² |

護岸工延長

| 名称 | 延長 |
|-----|-------|
| 護岸工 | L=81m |

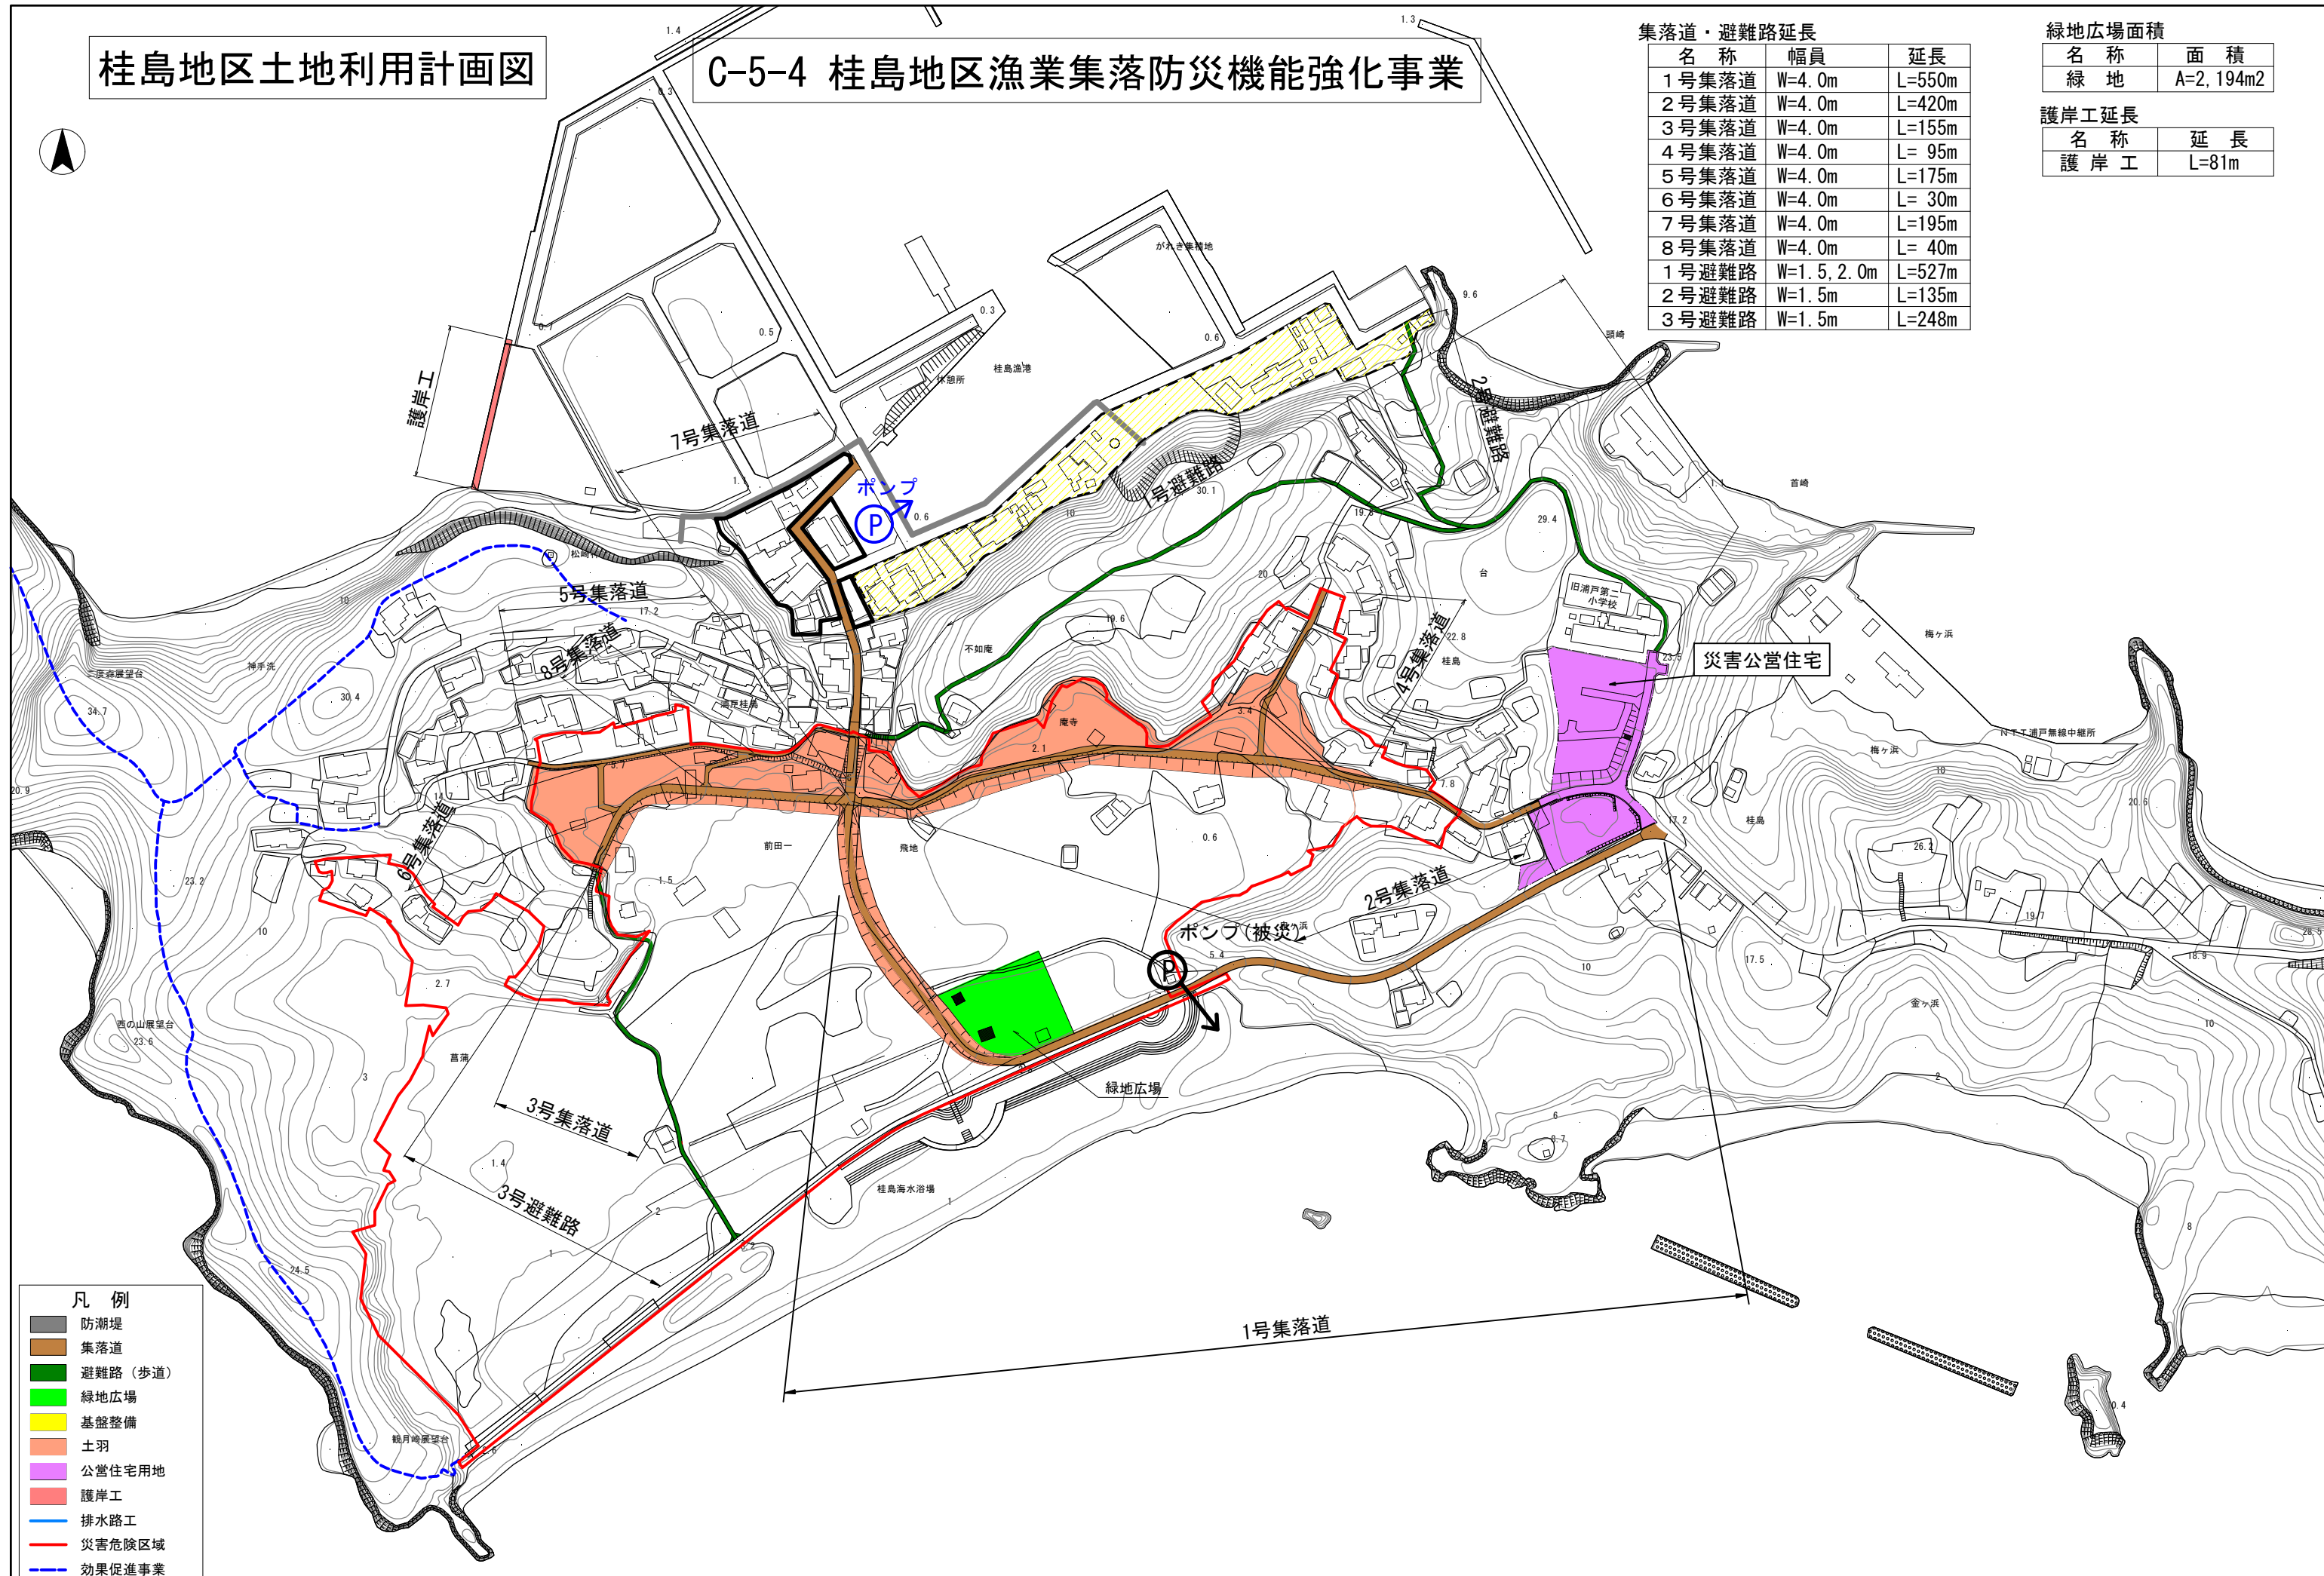

- 凡例
- 防潮堤
 - 集落道
 - 避難路(歩道)
 - 緑地広場
 - 基盤整備
 - 土羽
 - 公営住宅用地
 - 護岸工
 - 排水路工
 - 災害危険区域
 - 効果促進事業