


塩竈市復興交付金事業計画位置図

D-21-2 越の浦地区下水道事業

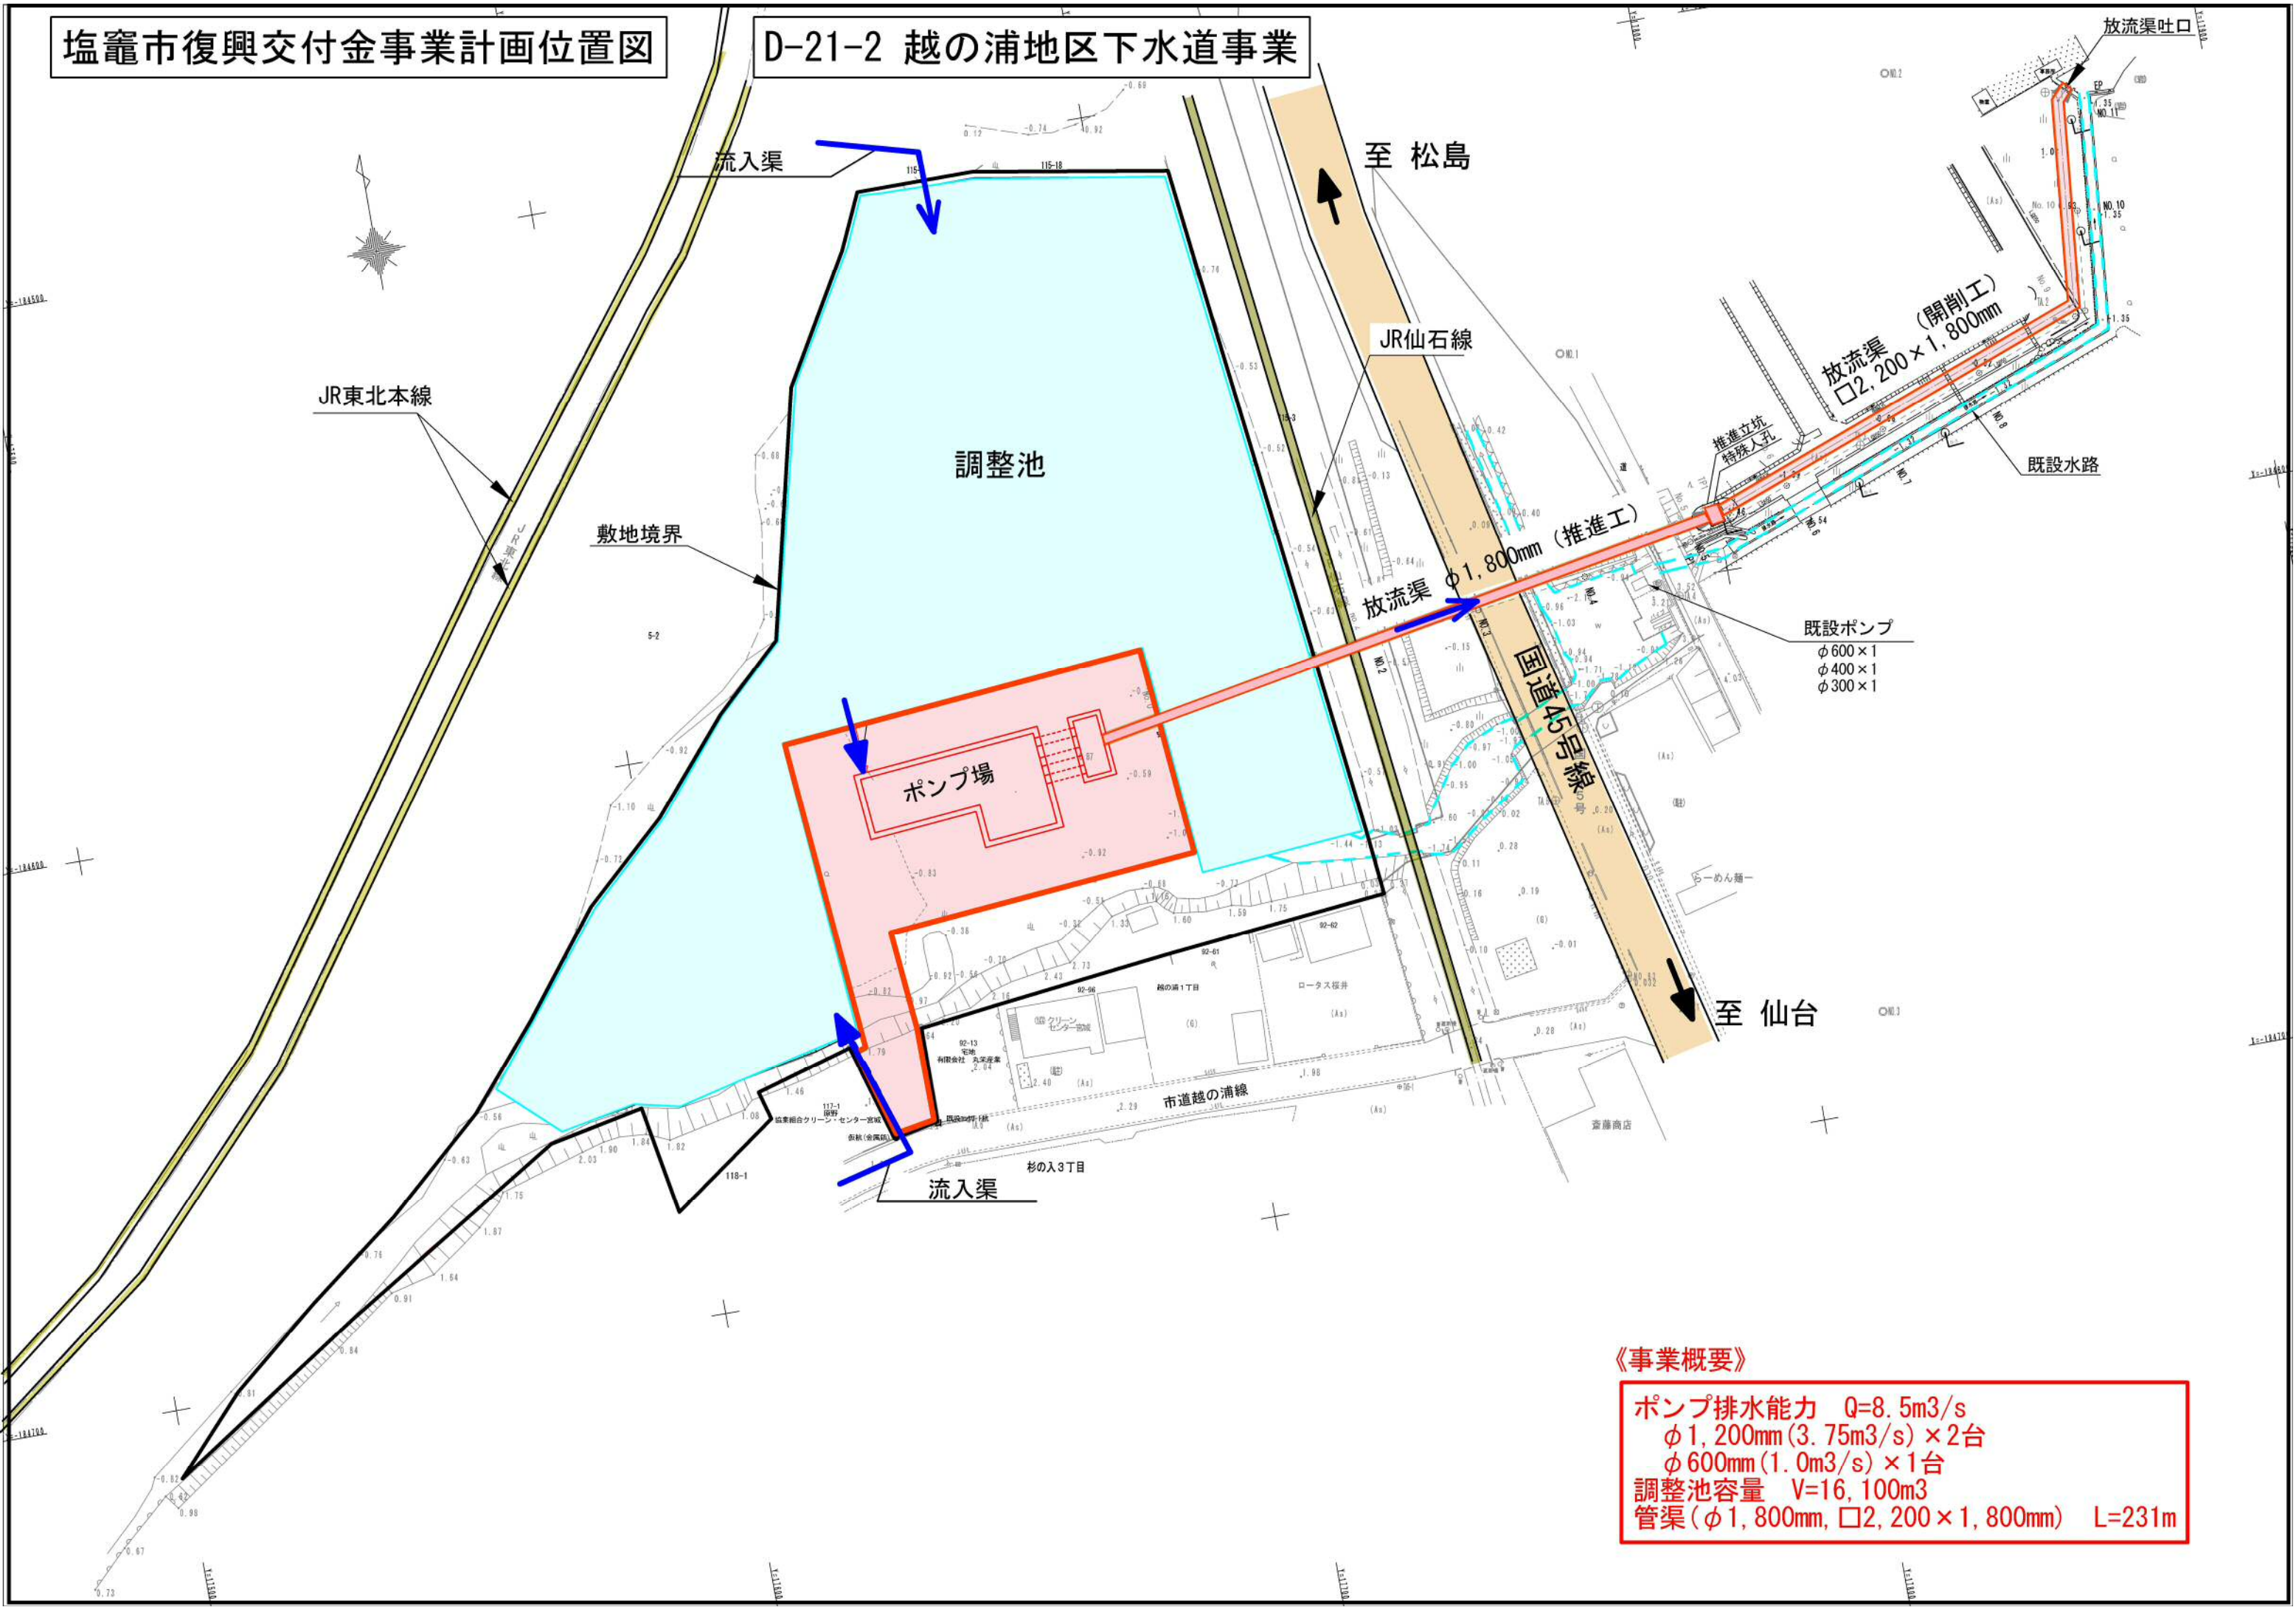

《事業概要》

ポンプ排水能力 $Q=8.5\text{m}^3/\text{s}$
 $\phi 1,200\text{mm}$ ($3.75\text{m}^3/\text{s}$) $\times 2$ 台
 $\phi 600\text{mm}$ ($1.0\text{m}^3/\text{s}$) $\times 1$ 台
 調整池容量 $V=16,100\text{m}^3$
 管渠 ($\phi 1,800\text{mm}$, $\square 2,200 \times 1,800\text{mm}$) $L=231\text{m}$