
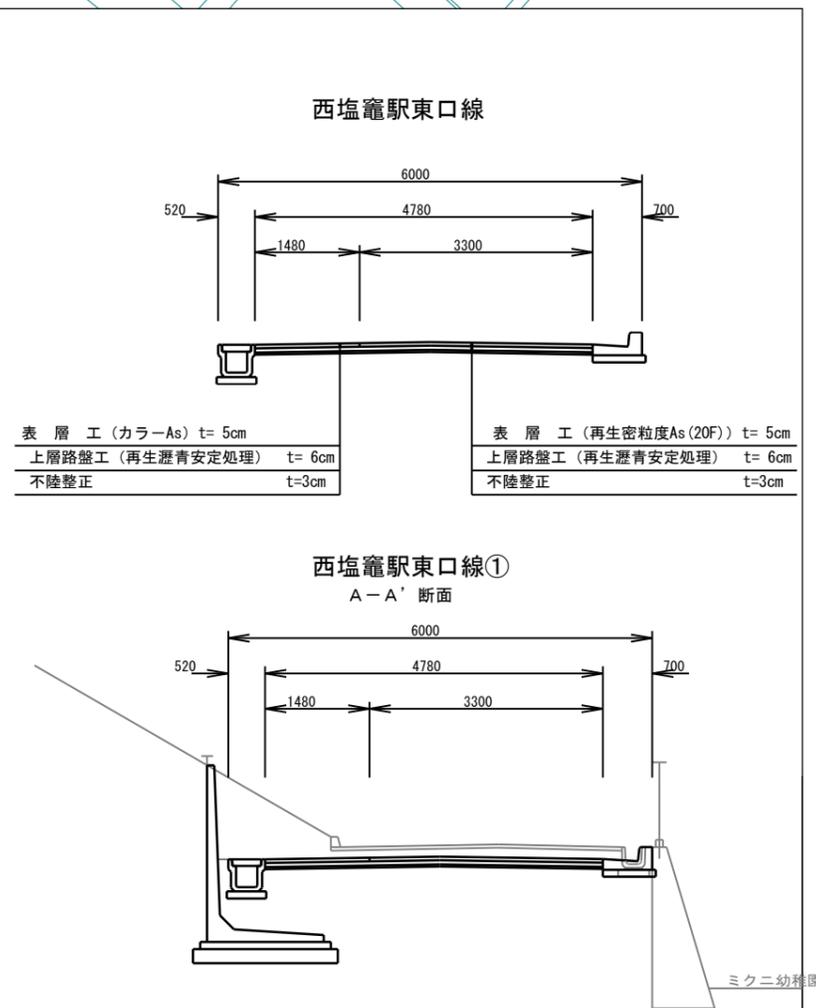
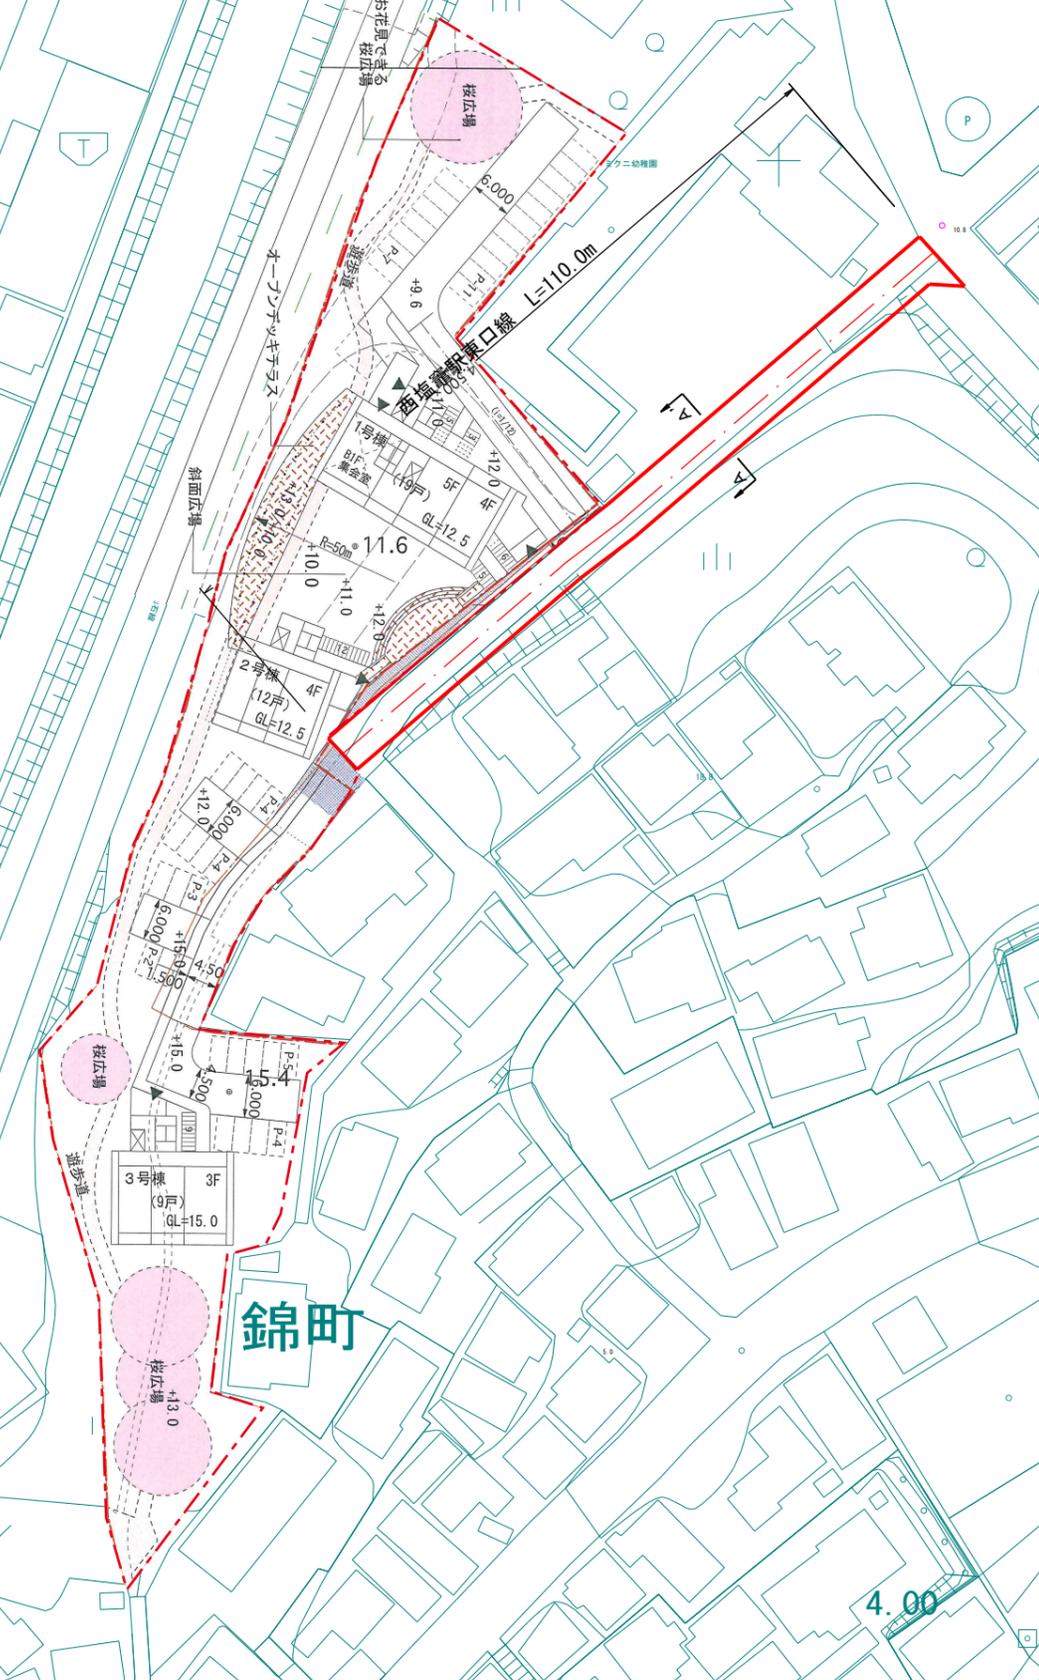


D-1-4 西塩竈駅東口線道路事業

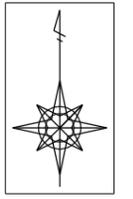

ミクニ幼稚園