


13-4

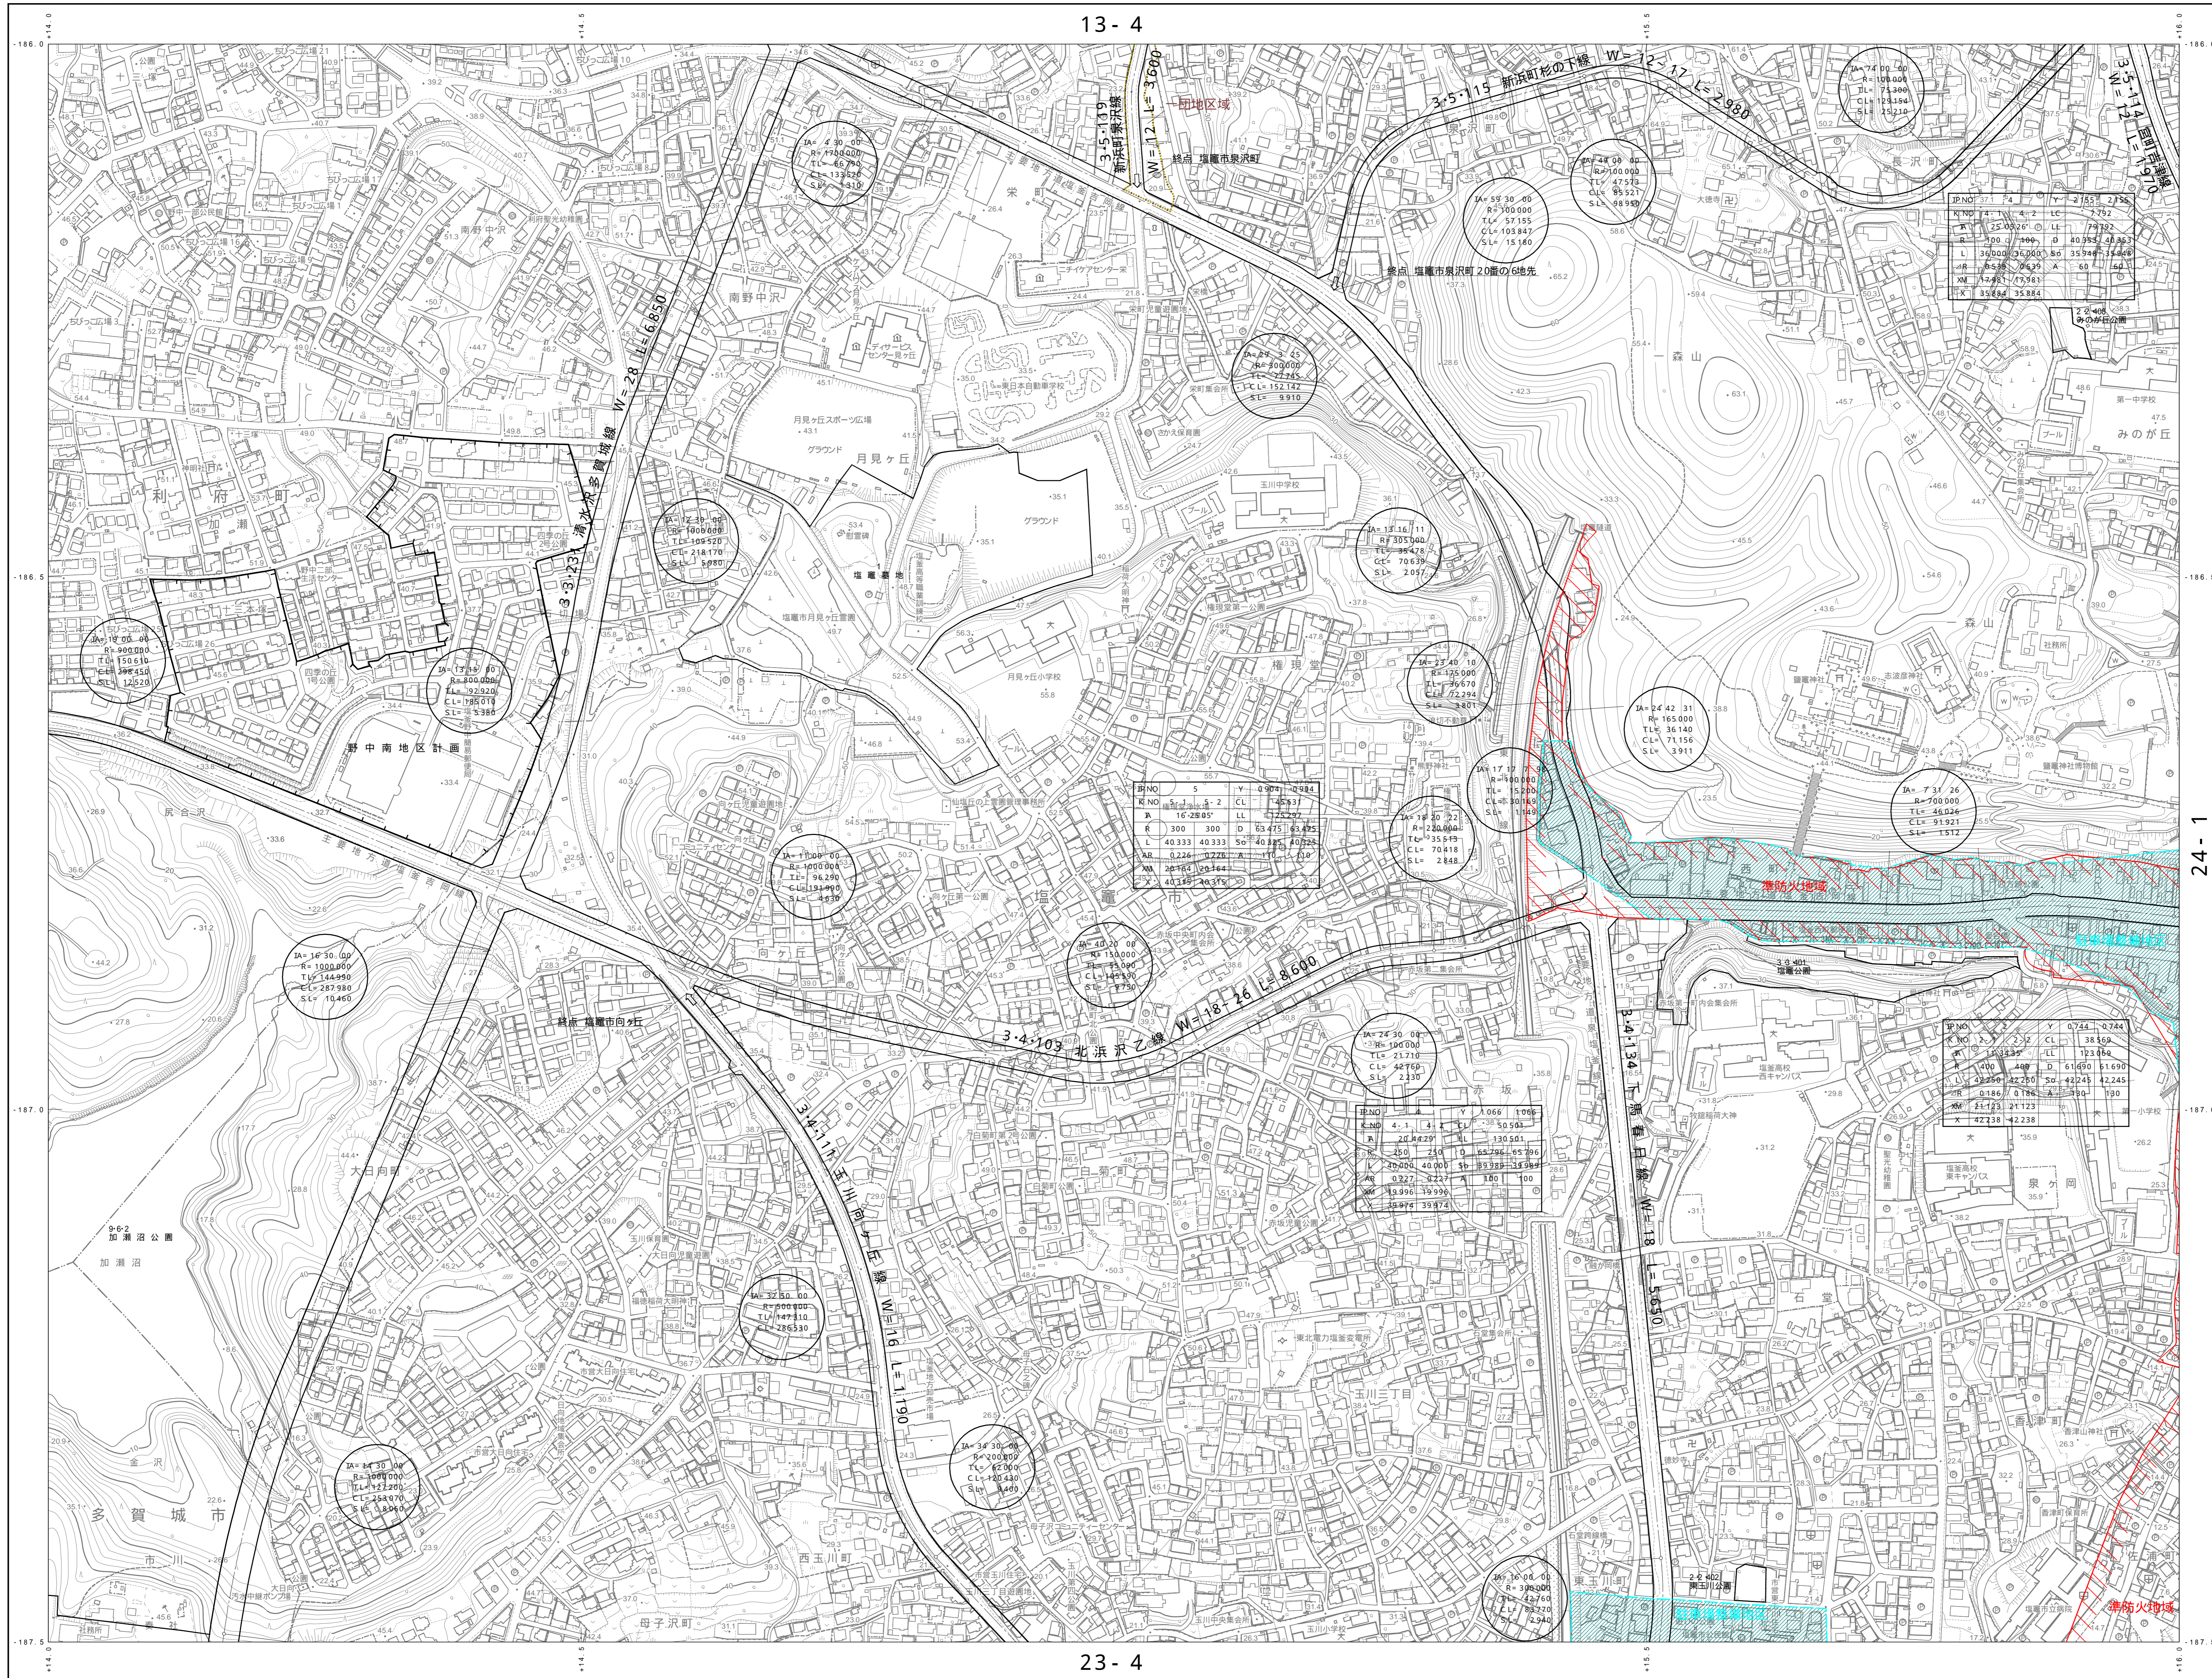

X-QE 23-2

13-4	14-3
24-1	24-3

凡例

- 準防火地域
- 高度利用地区
- 駐車場整備地区
- 臨港地区
- 保安港区域
- 一団地形成区域
- 市街地形成施設

24-1

23-4

1:2,500

