

X-QE 14-3

13-4		14-4
23-2	24-1	24-2

- 凡例
- 準防火地域
 - 高度利用地区
 - 駐車場整備地区
 - 臨港地区
 - 保安港区域
 - 一団地の津波防災拠点
 - 市街地形成施設


- 凡例
- 廃止する区域

13-4

14-4

24-1

1:2,500

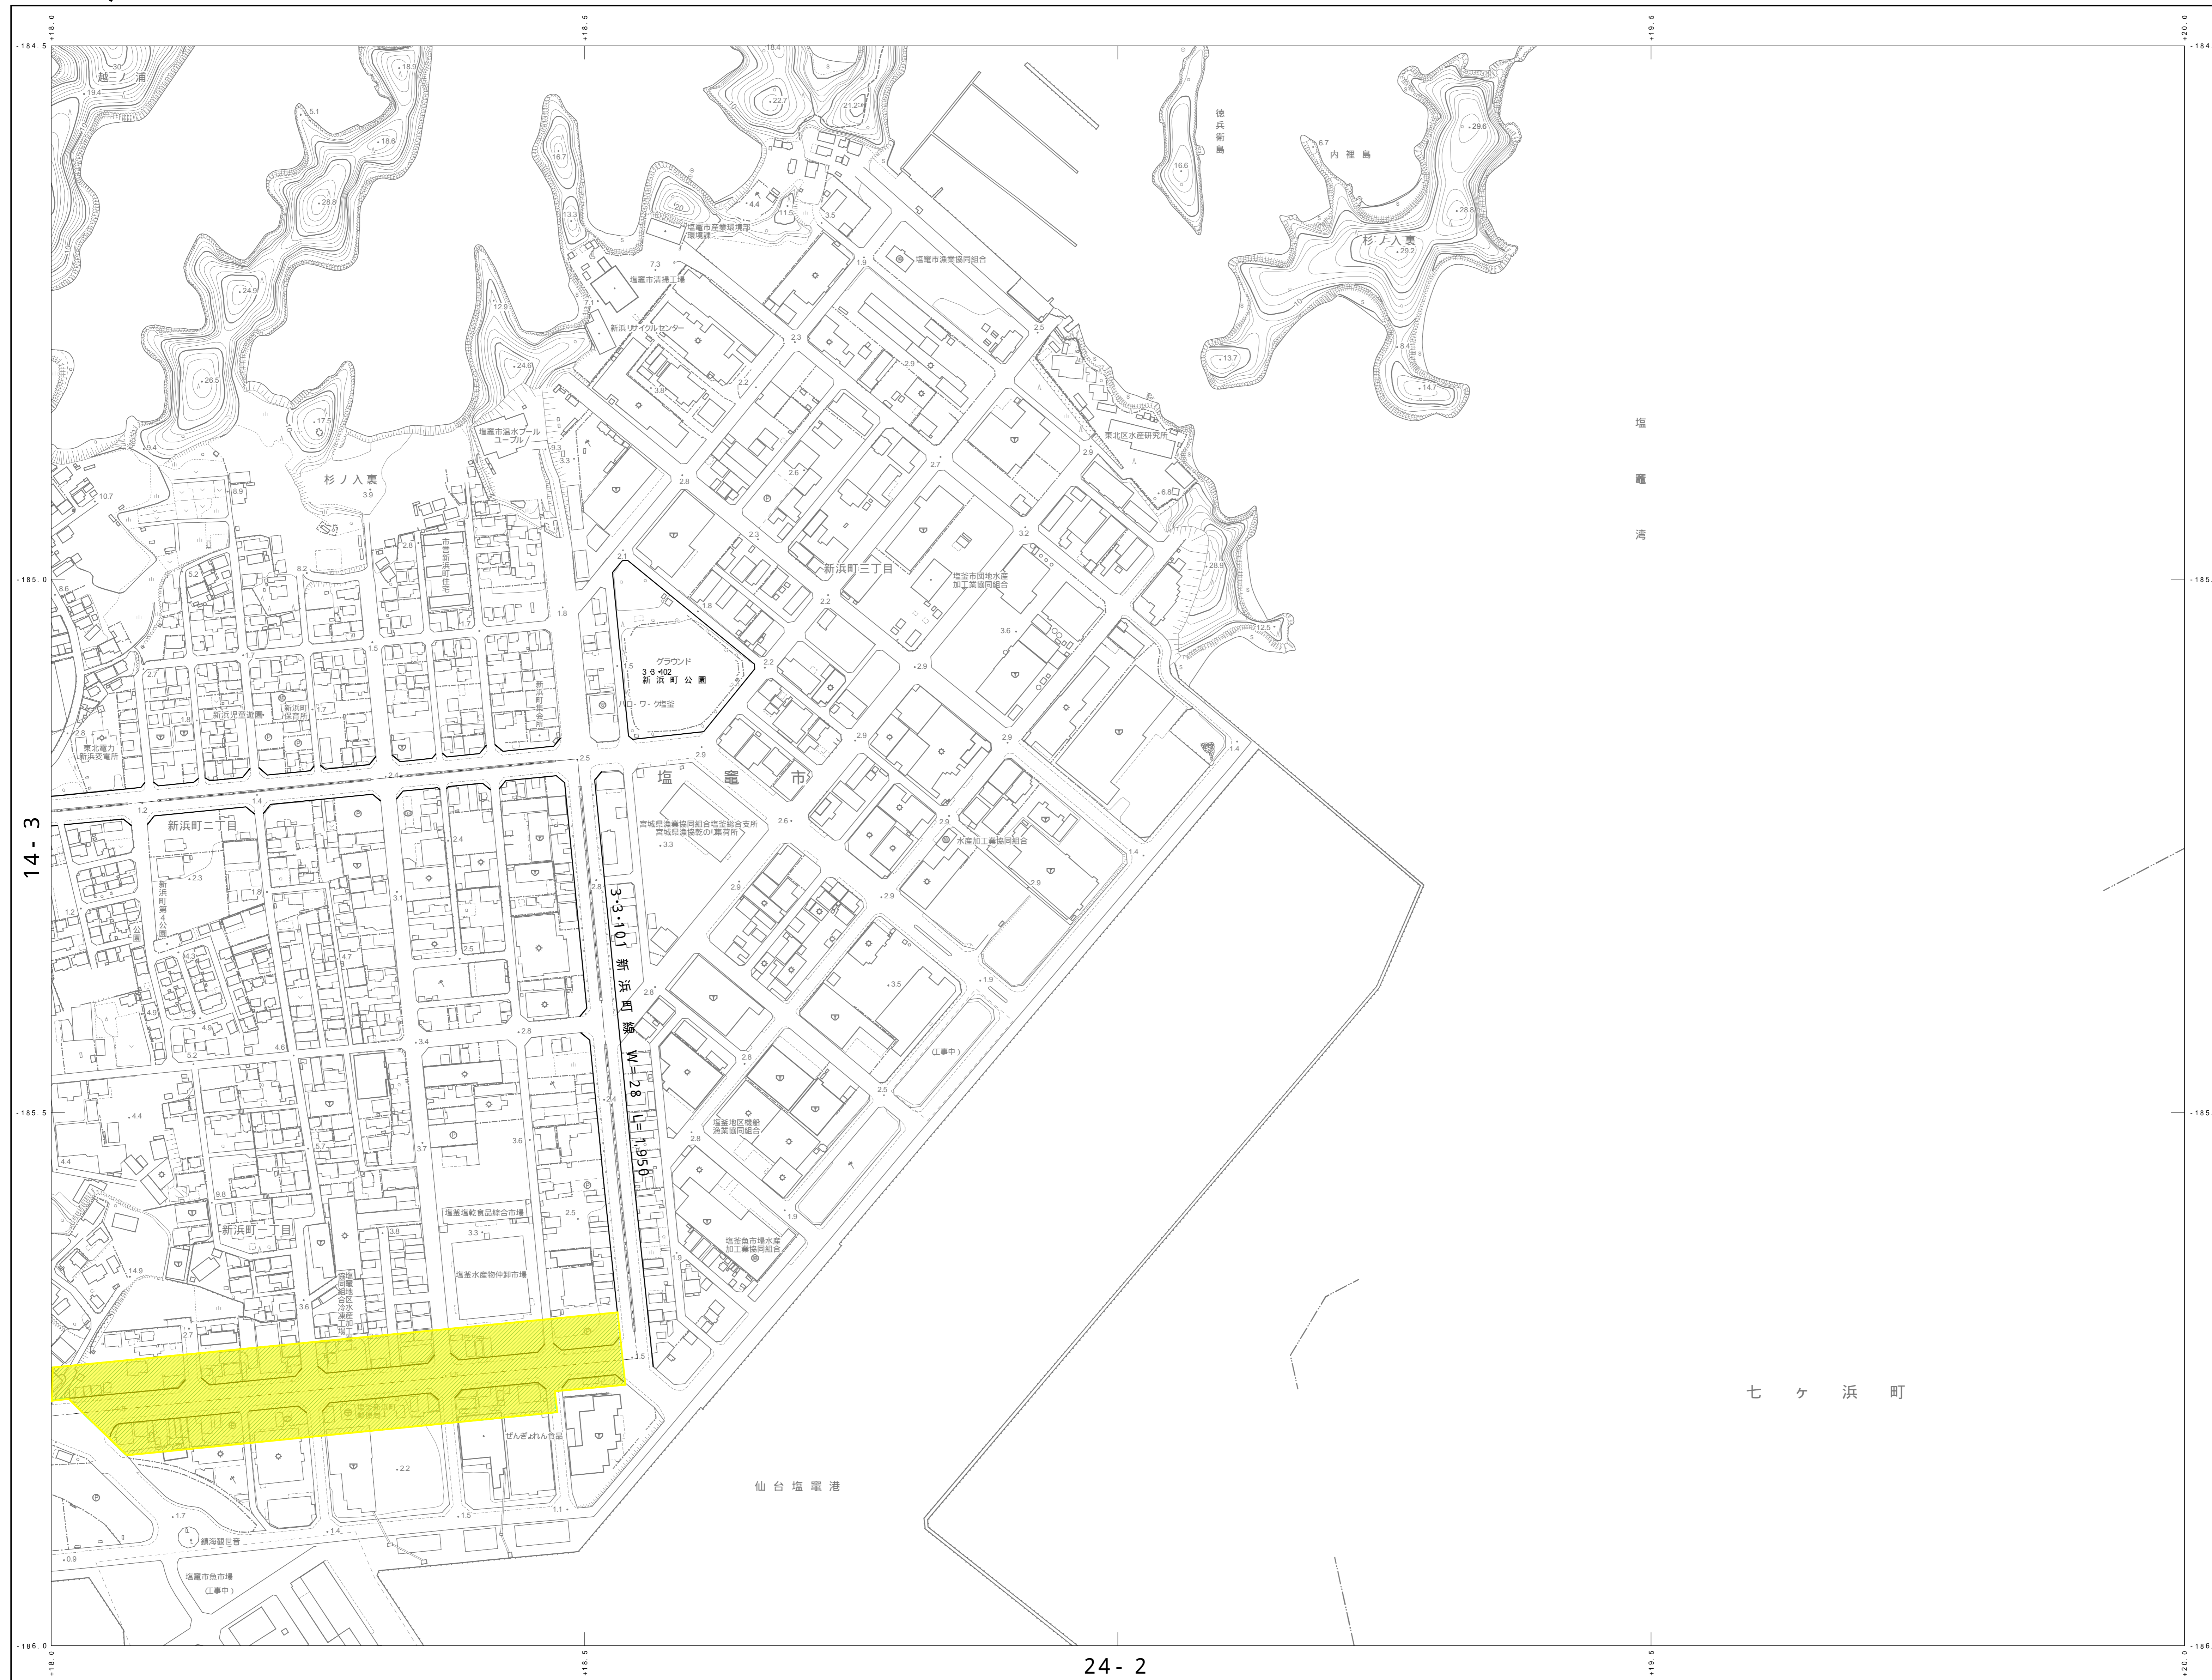

X-QE 14-4

14-3		
24-1	24-2	


凡例

- 準防火地域
- 高度利用地区
- 駐車場整備地区
- 臨港地区
- 保安港区域
- 一団地区域
- 一団地の津波防災拠点
- 市街地形成施設

凡例

- 廃止する区域

X-QE 14-4

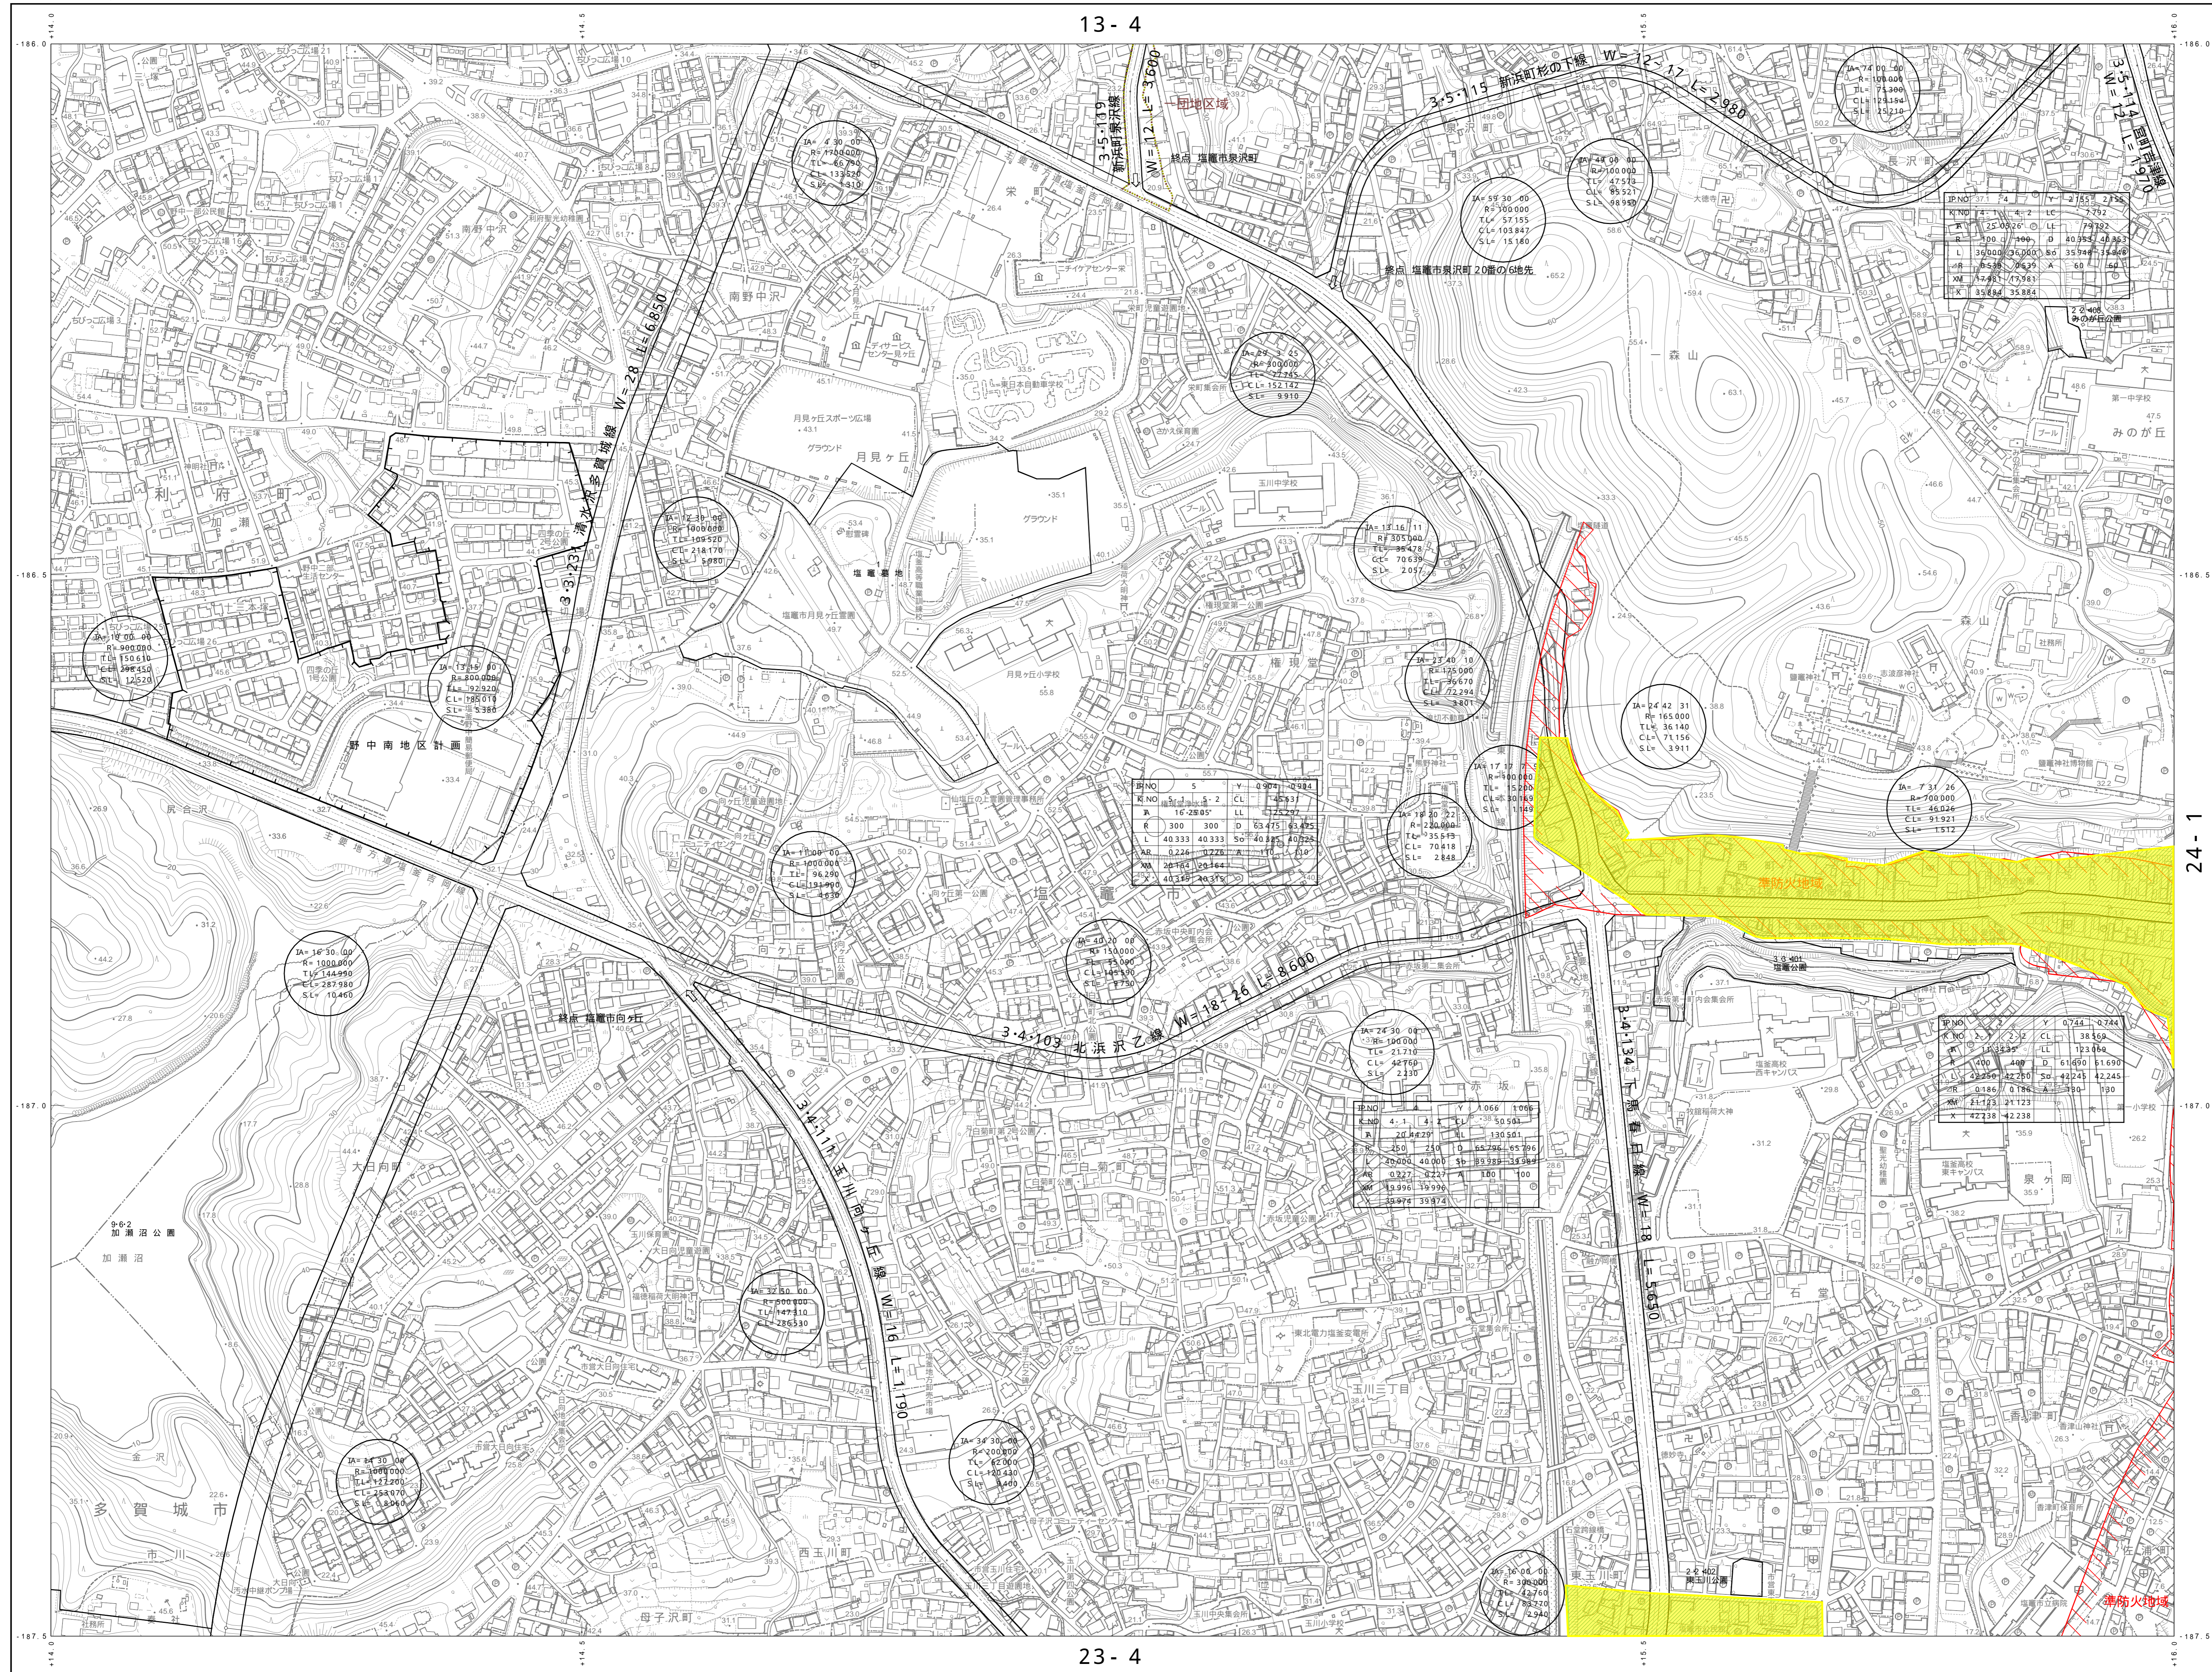


X-QE 23-2

13-4	14-3
23-4	24-3

- 凡例
- 準防火地域
 - 高度利用地区
 - 駐車場整備地区
 - 臨港地区
 - 保安港区域
 - 一団地区域
 - 市街地形成施設

- 凡例
- 廃止する区域

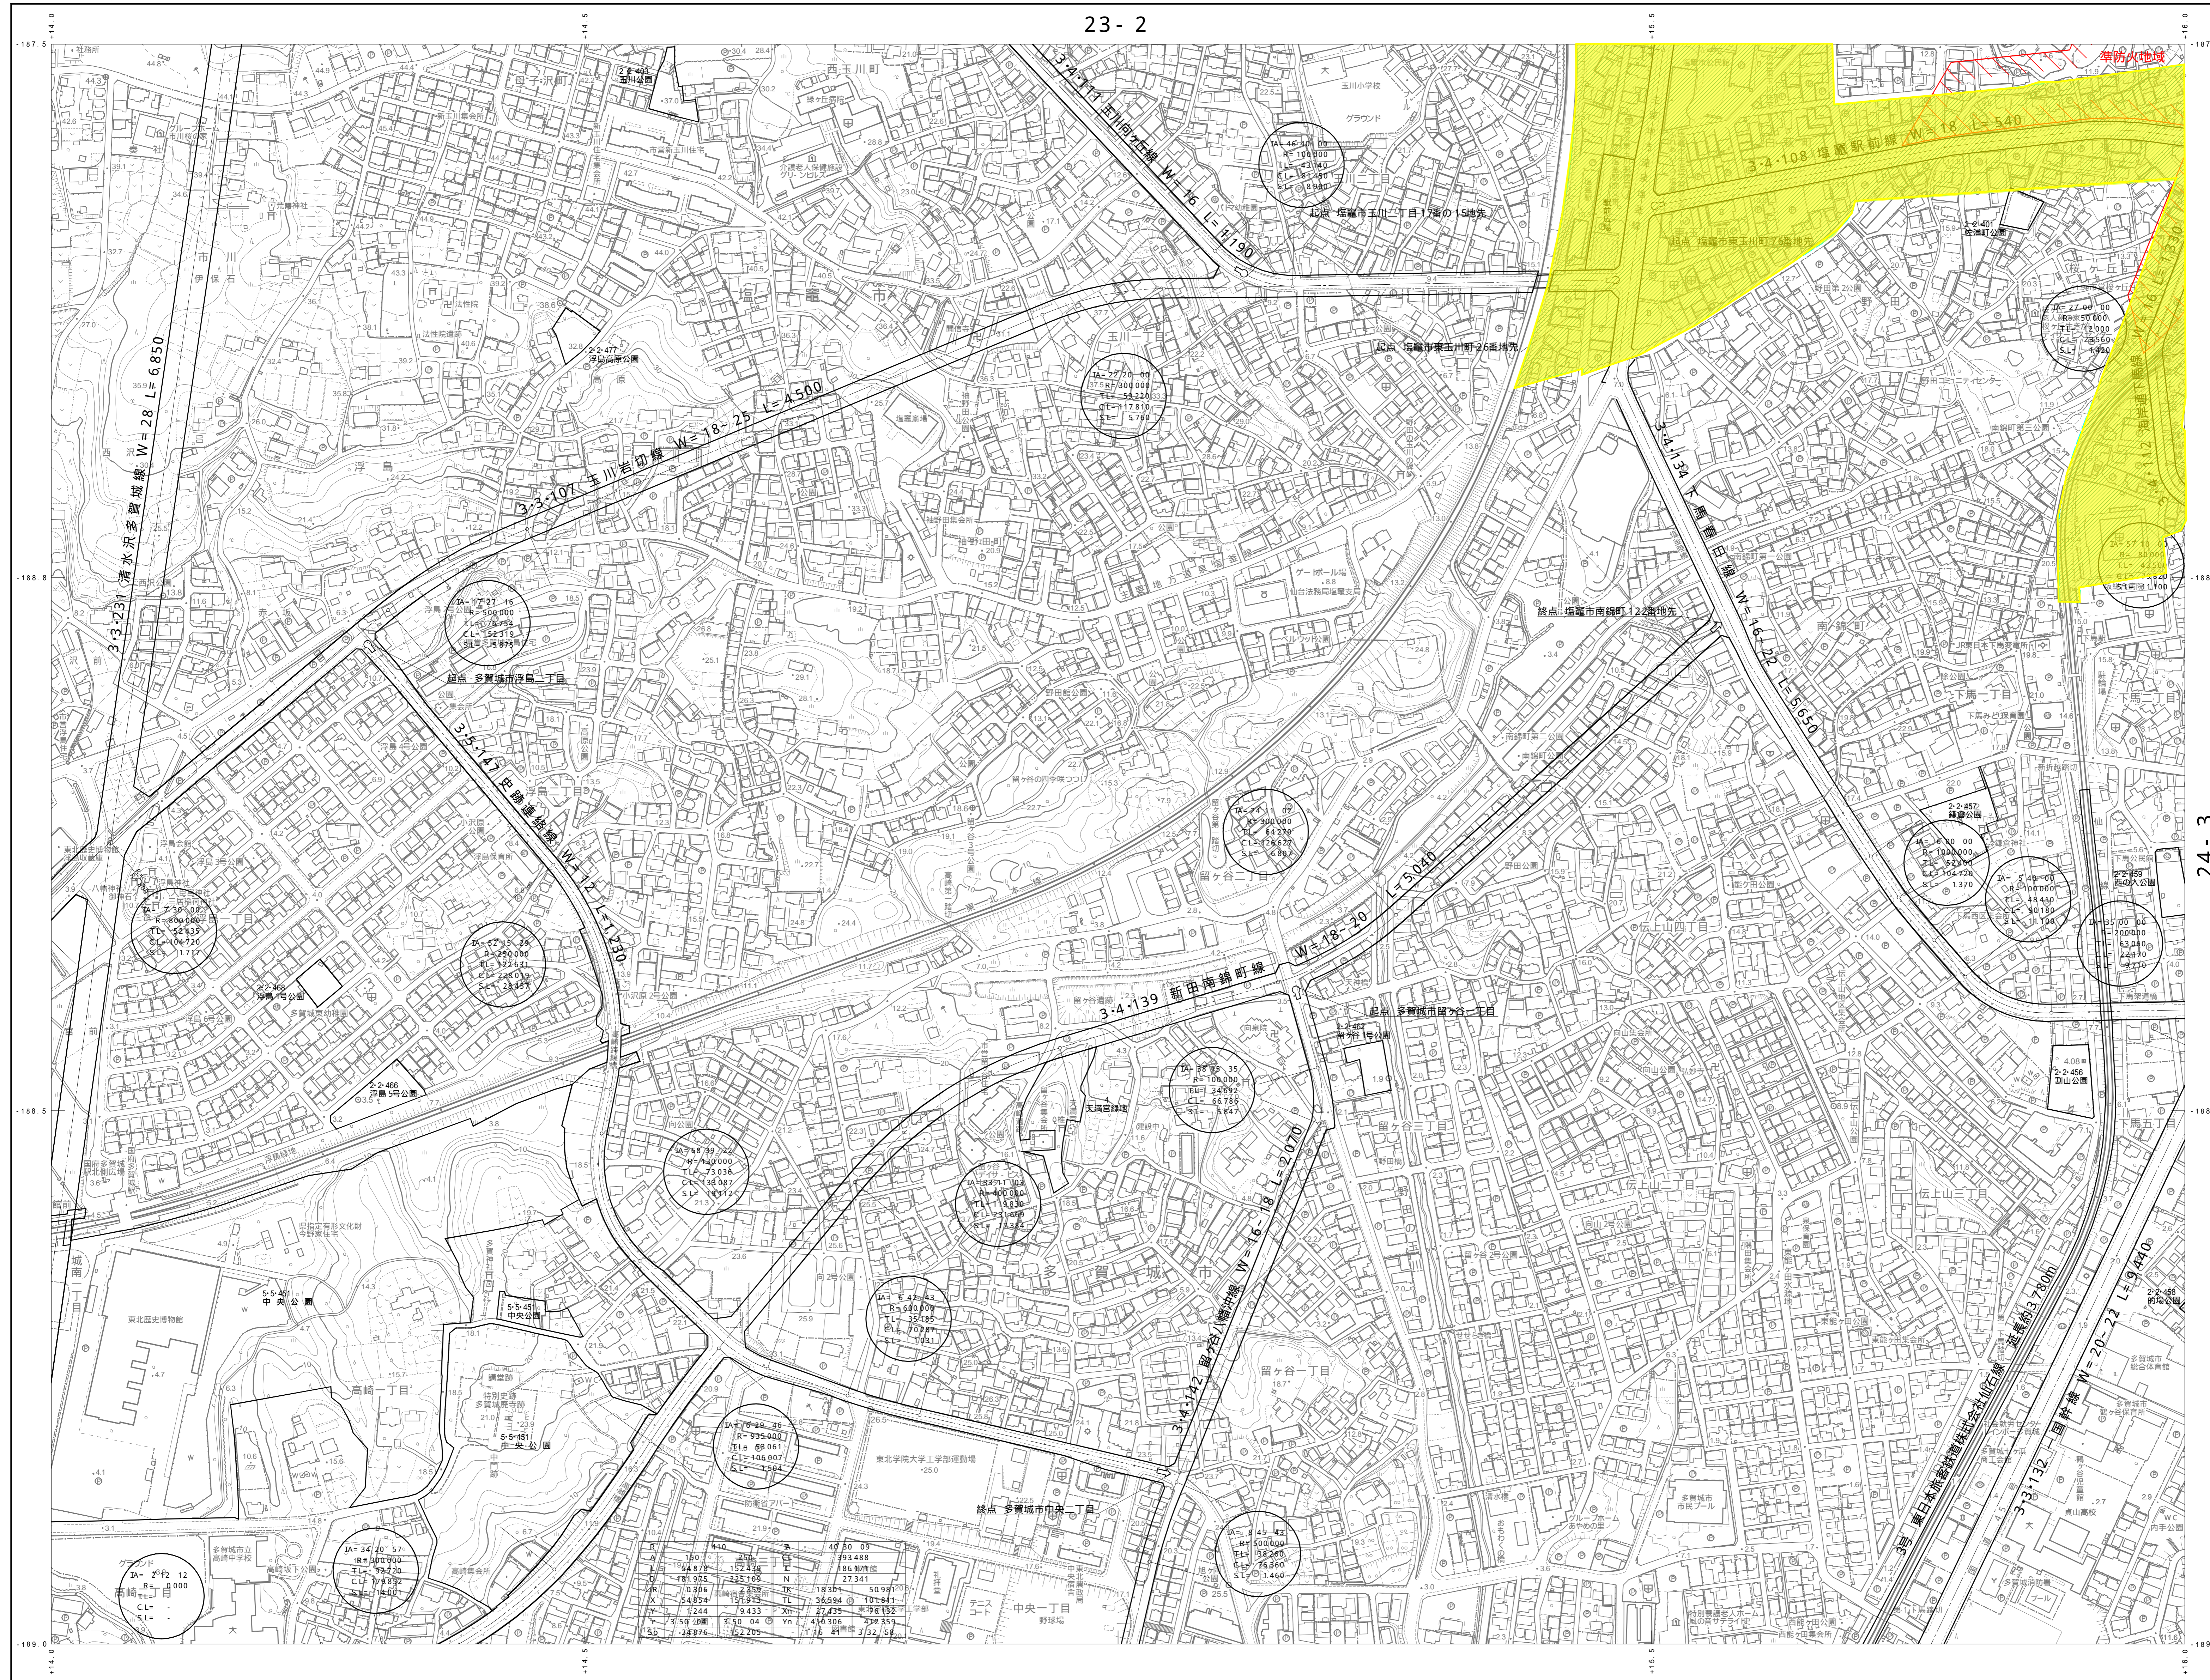


X-QE 23-4

	23-2	24-1
		24-3

- 凡例
- 準防火地域
 - 高度利用地区
 - 駐車場整備地区
 - 臨港地区
 - 保安港区域
 - 一団地区域
 - 市街地形成施設

- 凡例
- 廃止する区域

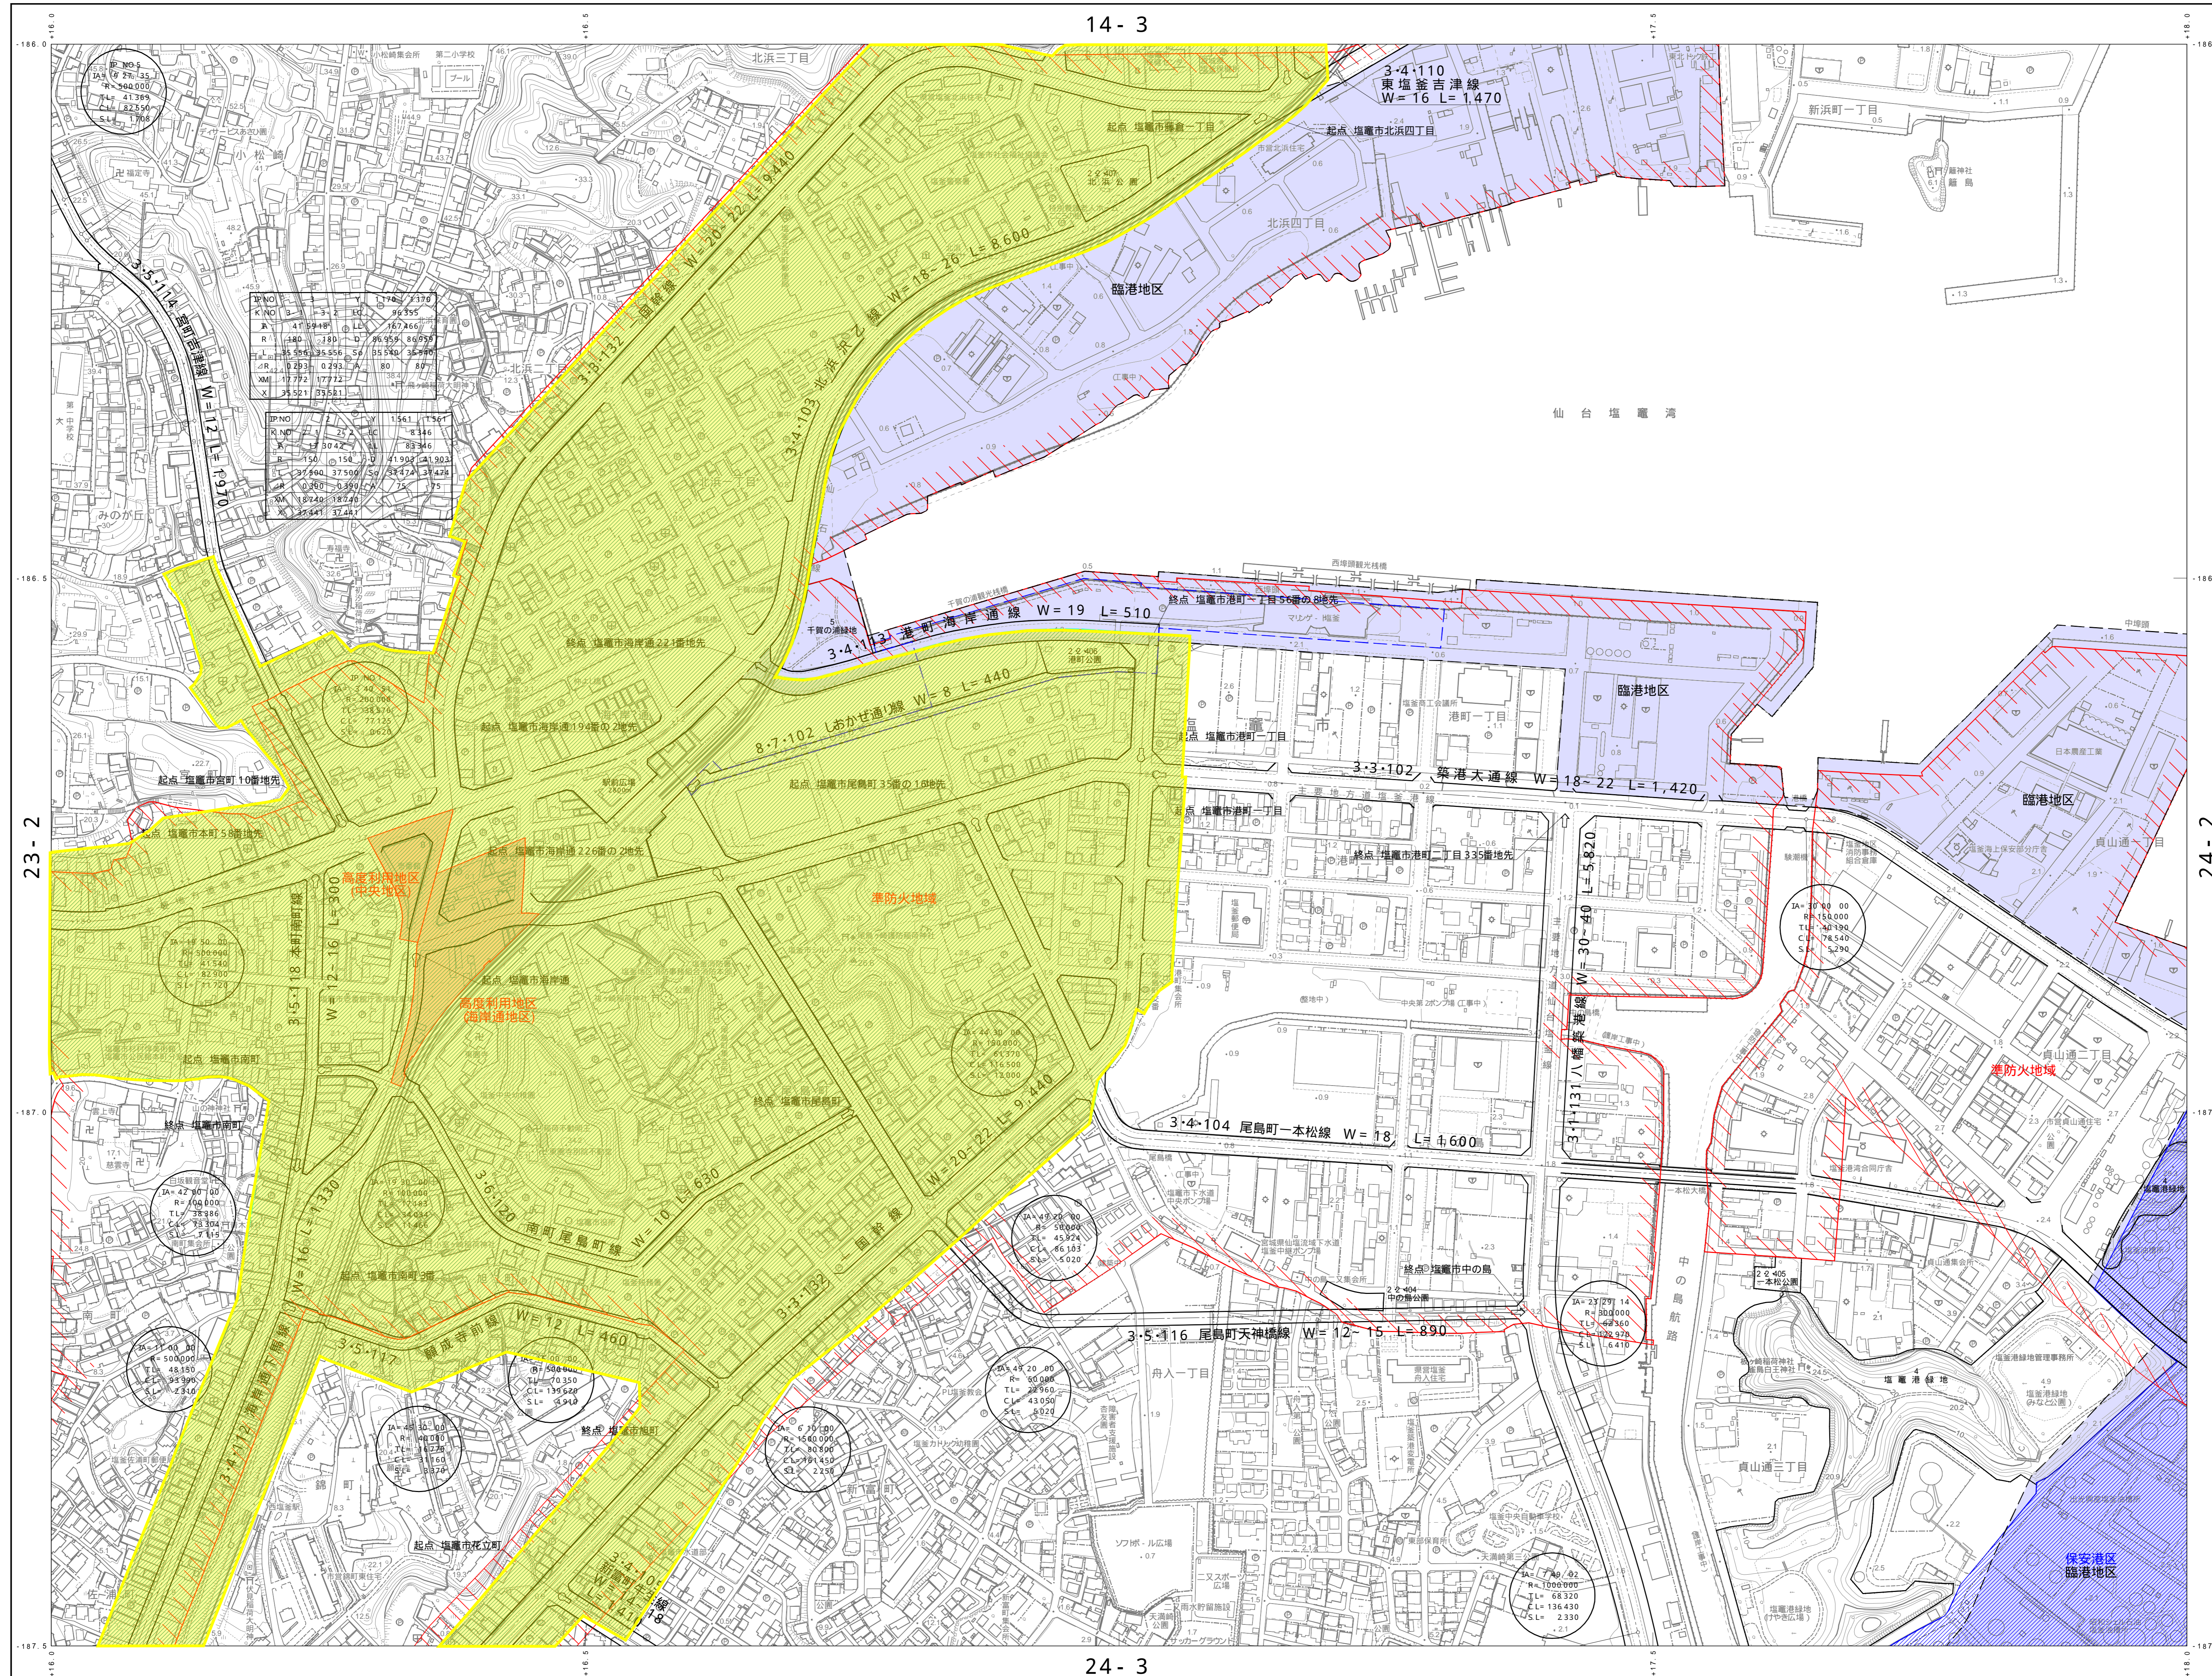


X-QE 24-1

13-4	14-3	
23-2		24-2
23-4	24-3	24-4

- 凡例
- 準防火地域
 - 高度利用地区
 - 駐車場整備地区
 - 臨港地区
 - 保安港区
 - 一団地区域
 - 市街地形成施設

- 凡例
- 廃止する区域

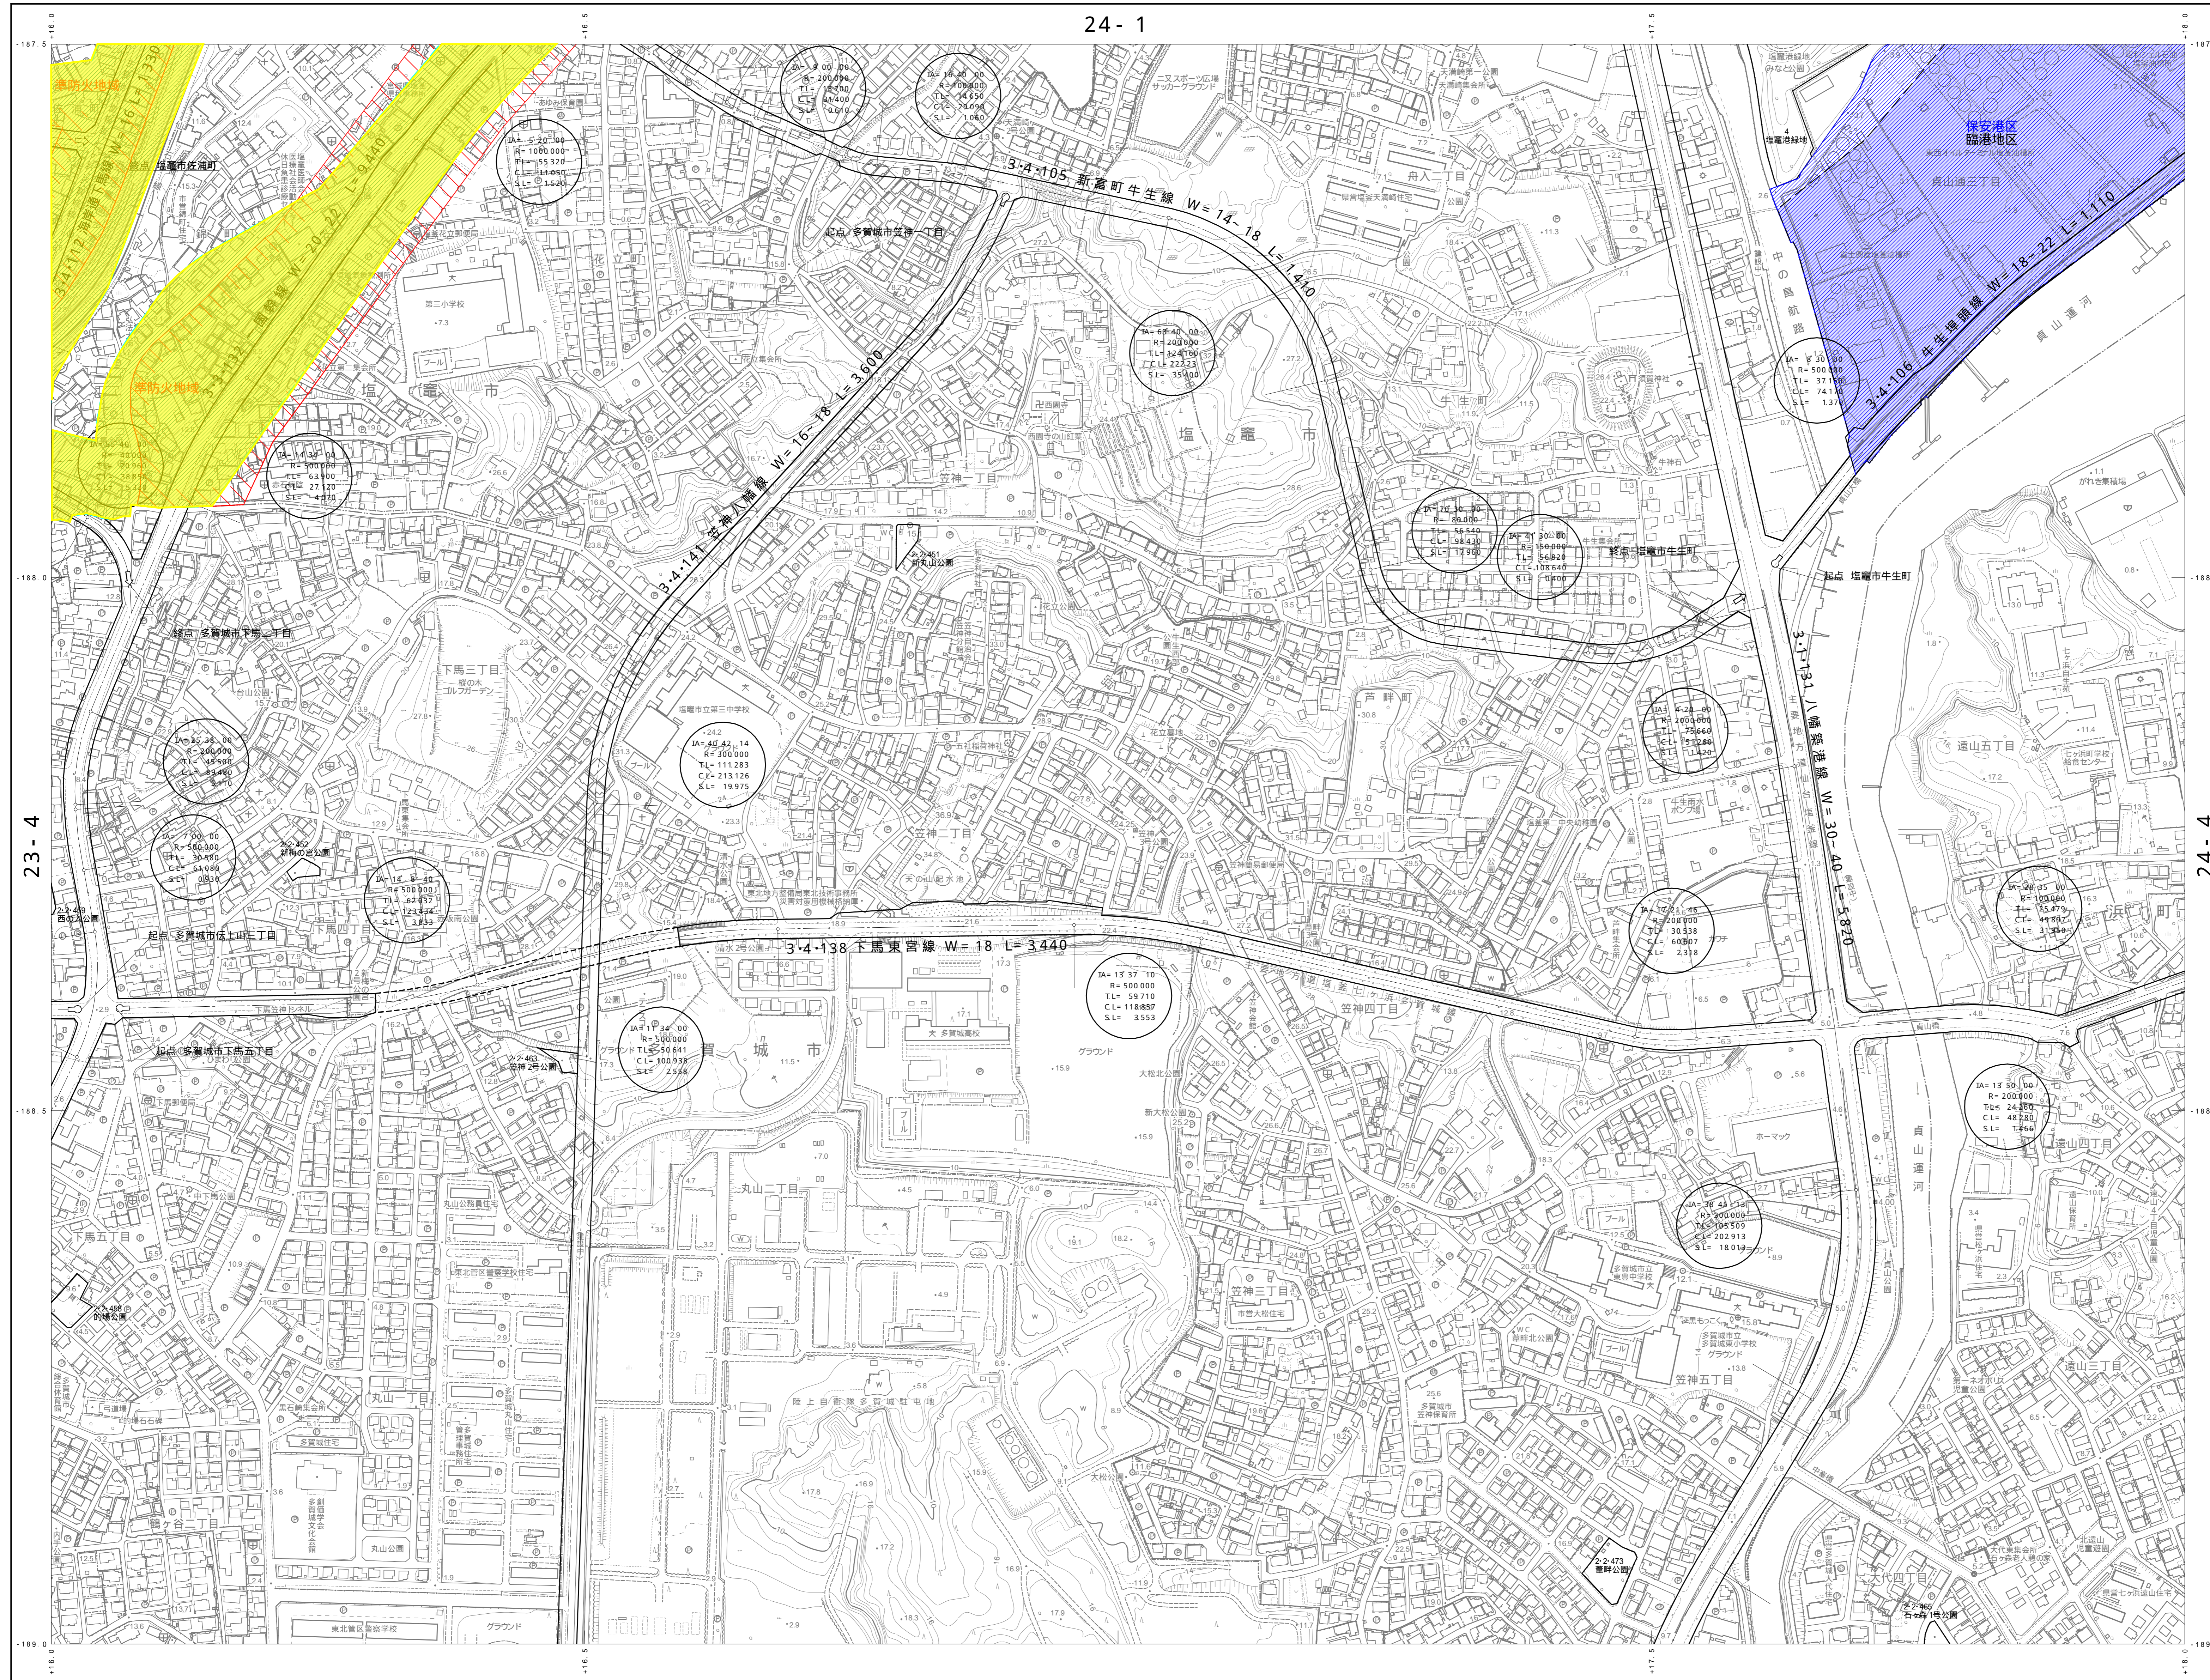

X-QE 24-3

23-2	24-1	24-2
23-4		24-4

- 凡例
- 準防火地域
 - 高度利用地区
 - 駐車場整備地区
 - 臨港地区
 - 保安港区域
 - 一団地の津波防災拠点
 - 市街地形成施設

凡例
 廃止する区域