


令 7－依・単 廃棄物埋立処分場機械設備改良工事

図面番号	図面名称	備考
M-00	表紙・図面リスト	
M-01	敷地案内図・配置図	
M-02	全体フローシート	
M-03	浸出液調整槽配管図	

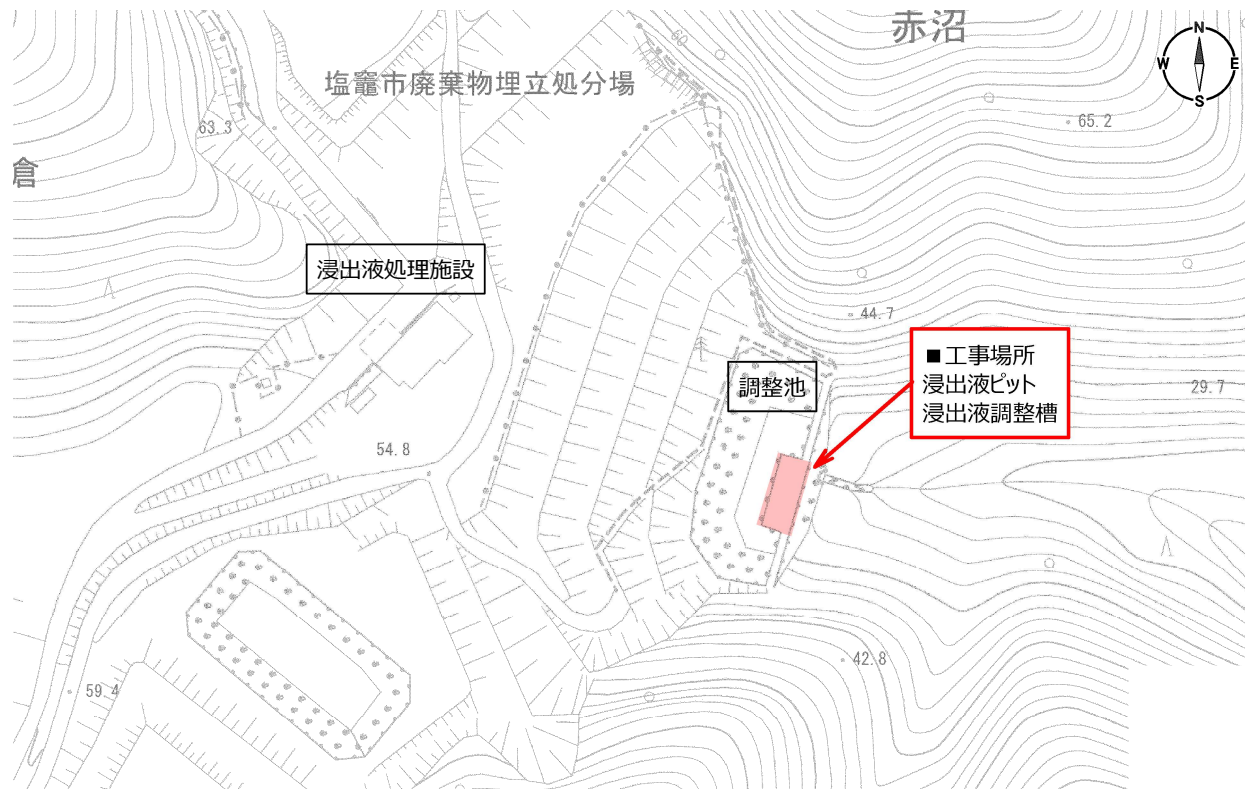

付近配置図

利府町赤沼字中倉 2 1 番地 1 地内  
(塩竈市廃棄物埋立処分場)



案内図


	宮城県塩竈市本町 1 番 1 号 電話 022-364-1126 FAX 022-362-7249 塩竈市産業建設部まちづくり・建築課	設計年月日	調査	設計	工事名称 令7-依・単 廃棄物埋立処分場機械設備改良工事 図面名称 敷地案内図・配置図	全葉	図面 No. M-01
					Scale		

②中倉排砂ポンプ改良  
・排砂ポンプ交換  
・エルボ管等交換


④中倉調整槽No1、No2循環ポンプ改良  
・No1、No2循環ポンプ交換  
・各ポンプ付属弁類交換

③中倉調整槽No1、No2送水ポンプ改良  
・No1、No2送水ポンプ交換  
・各ポンプ付属弁類交換

①新中倉排砂ポンプ改良  
・排砂ポンプ交換  
・サクシジョンホース等交換

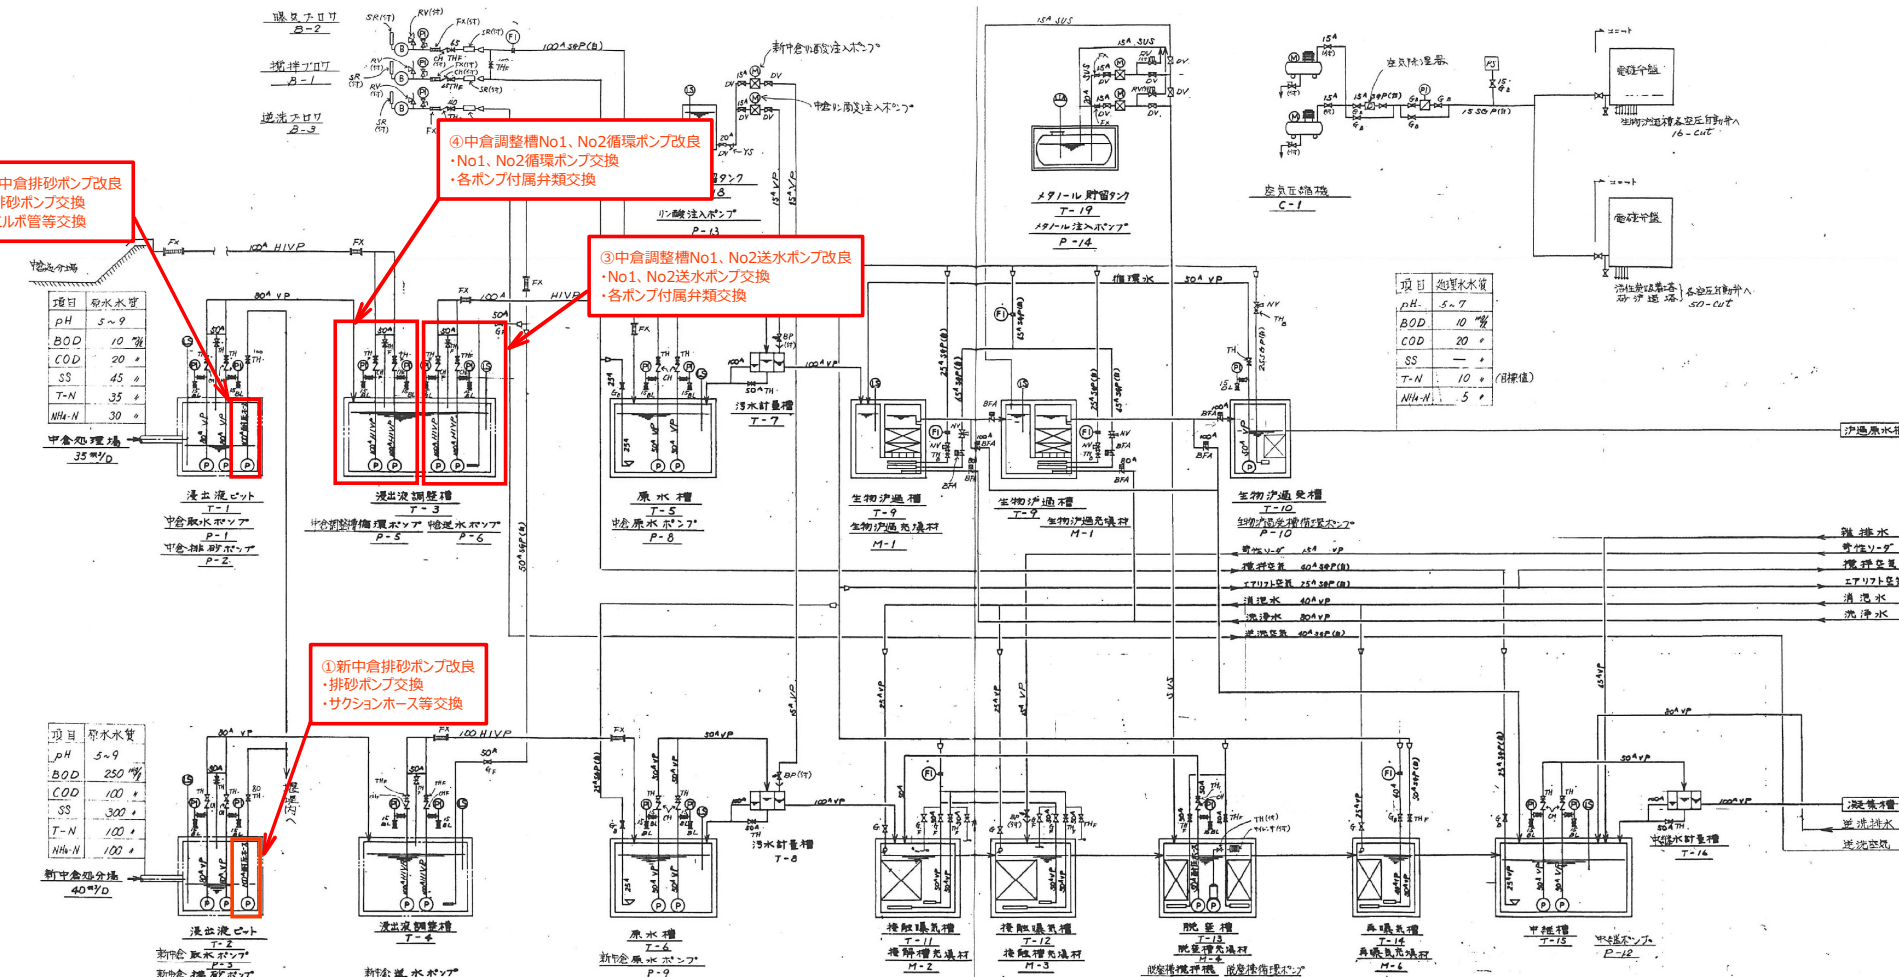

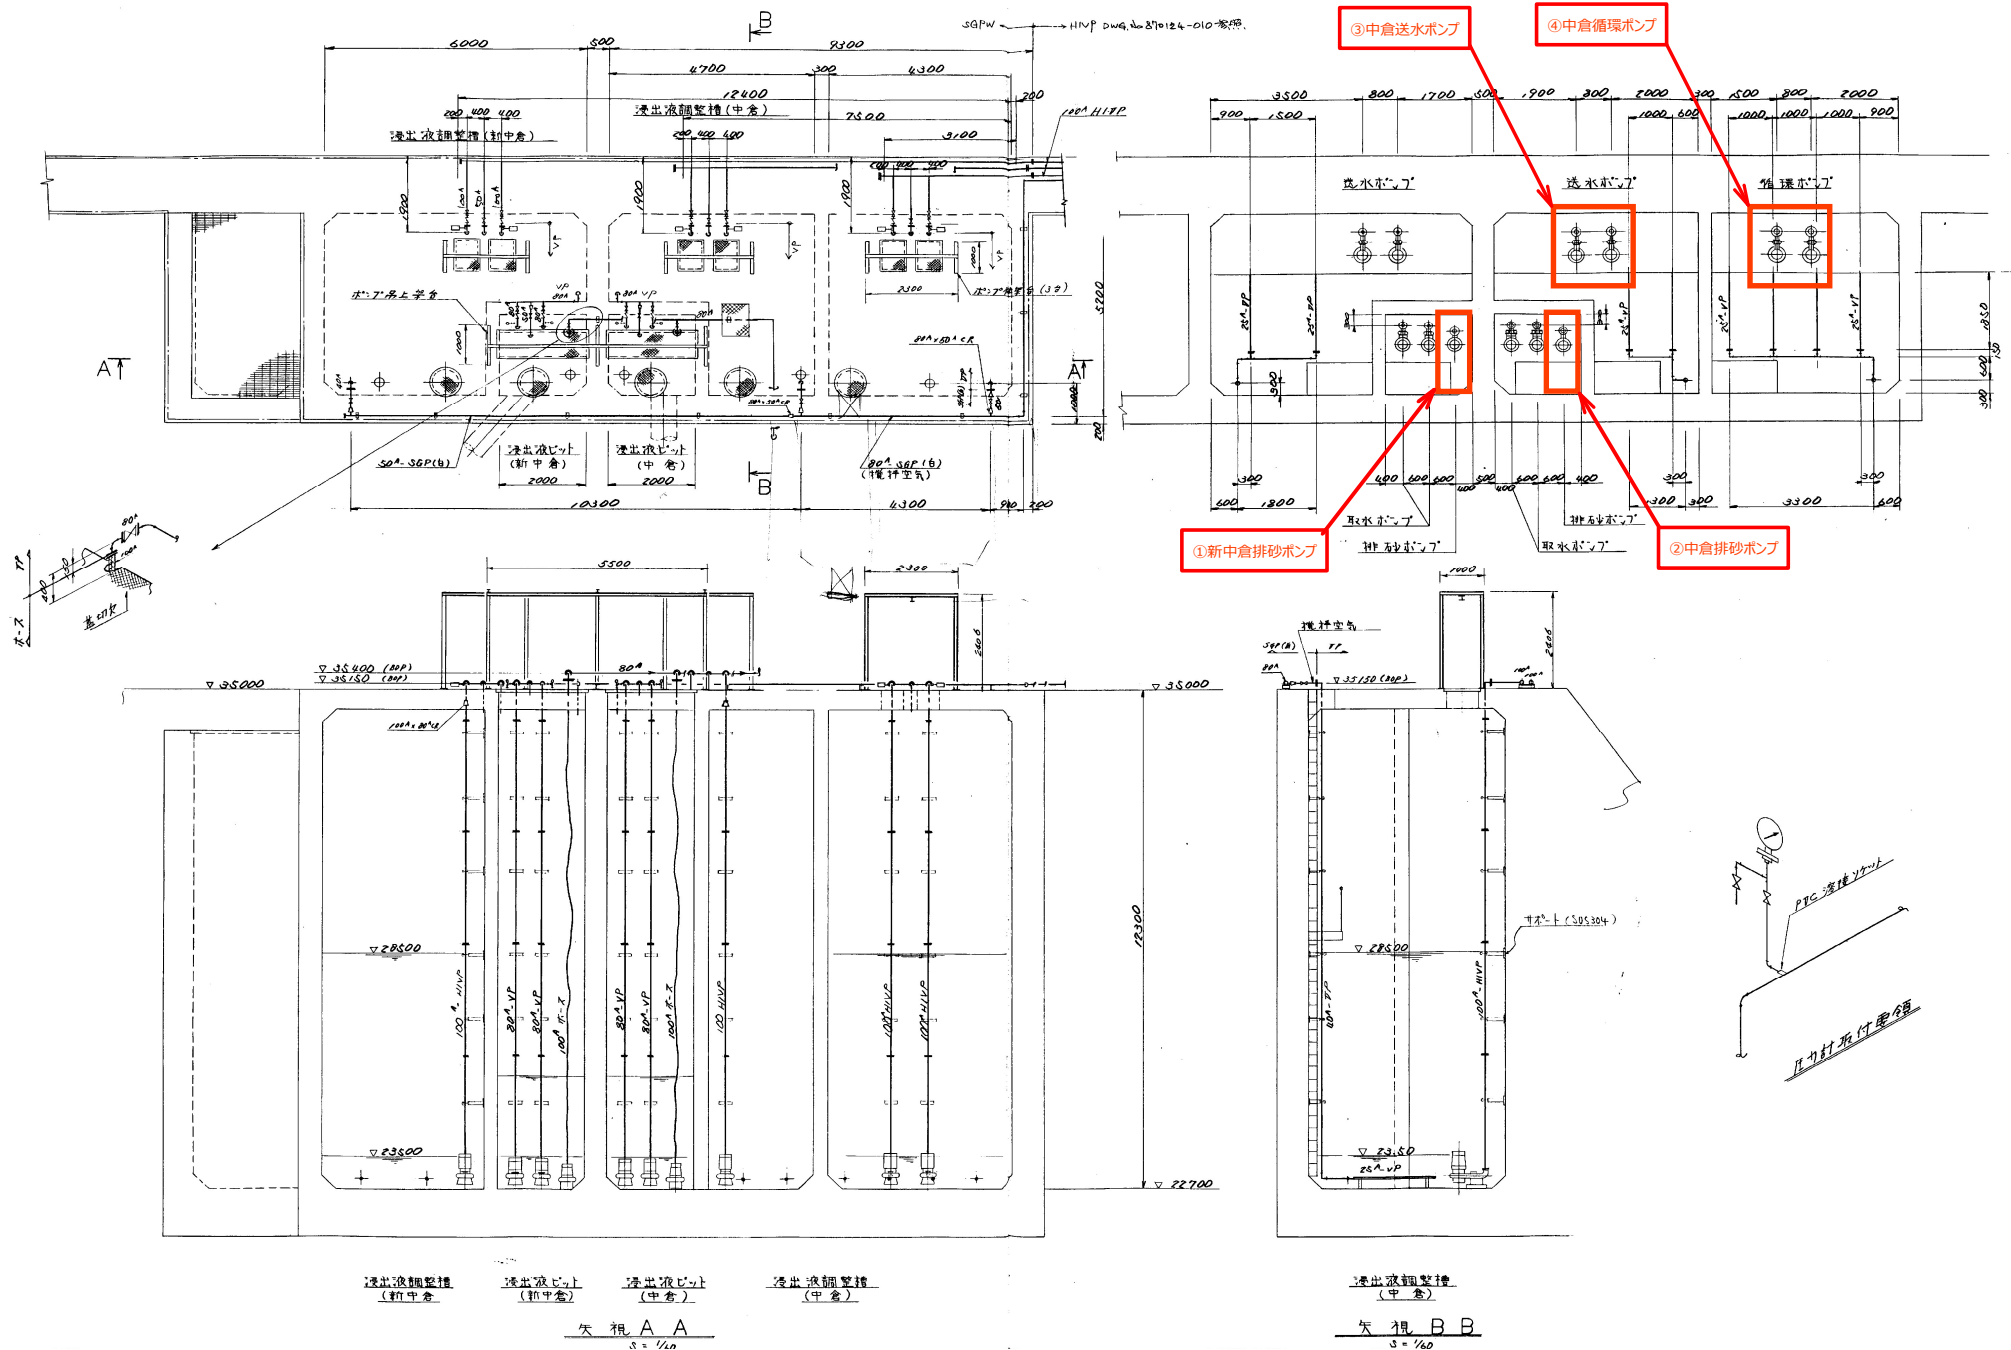

<div>宮城県塩竈市本町1番1号</div> <div>電話 022-364-1126</div> <div>FAX 022-362-7249</div> <div>塩竈市産業建設部まちづくり・建築課</div>	<div>設計年月日</div> <div>調査</div>	<div>設計</div>	<div>工事名称</div> <div>令7-依・単 廃棄物埋立処分場機械設備改良工事</div> <div>図面名称</div> <div>浸出液調整槽配管図</div> <div>Scale</div>	<div>全業</div>	<div>図面 No.</div> <div>M-03</div>
---	--------------------------------	---------------	--	---------------	-----------------------------------